

สัญญาซื้อขายทั่วไป
(ฉบับแก้ไขเพิ่มเติม ครั้งที่ ๒)

สัญญาเลขที่ ๕๗/๒๕๖๗

ลงวันที่ ๓๐ กันยายน ๒๕๖๗

สัญญาฉบับนี้ทำขึ้น ณ องค์การบริหารส่วนจังหวัดสระบุรี ตำบลปากเพรียว อำเภอเมืองสระบุรี จังหวัดสระบุรี เมื่อวันที่ ๑๐ มีนาคม ๒๕๖๘ ระหว่าง องค์การบริหารส่วนจังหวัดสระบุรี โดย นายสุรศักดิ์ สมภักดี ตำแหน่ง รองนายกองค์การบริหารส่วนจังหวัด ปฏิบัติราชการแทน นายองค์การบริหารส่วนจังหวัด สระบุรี ตามคำสั่งองค์การบริหารส่วนจังหวัดสระบุรี ที่ ๗๒๔/๒๕๖๘ ลงวันที่ ๑๐ มีนาคม ๒๕๖๘ ซึ่งต่อไปใน สัญญานี้เรียกว่า "ผู้ซื้อ" ฝ่ายหนึ่งกับ กิจการร่วมค้า เอ็มเอส - เอสบี ซึ่งจดทะเบียนเป็น นิติบุคคล ณ สำนักงาน ทะเบียนหุ้นส่วนบริษัทจังหวัดสระบุรี กรมพัฒนาธุรกิจการค้า กระทรวงพาณิชย์ มีสำนักงานใหญ่อยู่ ๑๗/๕ ถนน เทศบาล ๕ ตำบลปากเพรียว อำเภอเมืองสระบุรี จังหวัดสระบุรี โดยนายมงคล บุญญาสิทธิ์ (ผู้รับมอบอำนาจ) ผู้มี อำนาจลงนามผูกพันนิติบุคคลปรากฏตามหนังสือรับรองของ สำนักงานทะเบียนหุ้นส่วนบริษัทจังหวัดสระบุรี กรมพัฒนาธุรกิจการค้า กระทรวงพาณิชย์ ที่ สป.๐๐๐๐๑๕ ลงวันที่ ๓ มกราคม ๒๕๖๘ และหนังสือมอบอำนาจลง วันที่ ๑๐ มีนาคม ๒๕๖๘ แนบท้ายสัญญานี้ ซึ่งต่อไปในสัญญานี้เรียกว่า "ผู้ขาย" อีกฝ่ายหนึ่ง

ตามที่ผู้ซื้อตกลงซื้อและผู้ขายตกลงขาย โครงการจัดซื้อวัสดุก่อสร้าง ประเภทยางแอสฟัลต์ ชนิด CSS-๑, ยางแอสฟัลต์ ชนิด CRS-๒ และยางแอสฟัลต์คอนกรีต ยางมะตอยผสมร้อน (Hot Mix) ด้วยวิธีประกวด ราคาอิเล็กทรอนิกส์ (e-bidding) เป็นเงินทั้งสิ้น ๘๔,๘๐๐,๐๐๐.๐๐ บาท (แปดสิบล้านแปดแสนบาทถ้วน) ตาม สัญญาซื้อขาย เลขที่ ๕๗/๒๕๖๗ ลงวันที่ ๓๐ กันยายน ๒๕๖๗ และสัญญาซื้อขาย (ฉบับแก้ไขเพิ่มเติม ครั้งที่ ๑) ลงวันที่ ๑๔ กุมภาพันธ์ ๒๕๖๘ แล้วนั้น บัดนี้ผู้สัญญาได้ตกลงแก้ไขเพิ่มเติมสัญญาซื้อขายดังกล่าว ดังต่อไปนี้

หนังสือสำนักช่าง ที่ สป ๕๑๐๐๕.๒/๕๐๕ ลงวันที่ ๒๗ กุมภาพันธ์ ๒๕๖๘ พร้อมแนบหนังสือ สำนักช่าง ที่ สป ๕๑๐๐๕.๒/๕๑๒ ลงวันที่ ๒๖ กุมภาพันธ์ ๒๕๖๘ เรื่อง รายงานปัญหาอุปสรรคโครงการจัดซื้อ วัสดุก่อสร้าง ประเภทยางแอสฟัลต์คอนกรีต ชนิด CSS - ๑, ยางแอสฟัลต์ ชนิด CRS -๒ และยางแอสฟัลต์คอนกรีต ยางมะตอยผสมร้อน (Hot Mix) รายละเอียด ดังนี้

๑. หนังสือองค์การบริหารส่วนตำบลเรียงราง ที่ สป ๗๕๕๐๓/๗๘ ลงวันที่ ๒๕ มกราคม ๒๕๖๘ เรื่อง ขอลดเปลี่ยนแปลงสายทางเพื่อซ่อมแซมถนน

(ลงชื่อ).....ผู้ซื้อ
(นายสุรศักดิ์ สมภักดี)
รองนายกองค์การบริหารส่วนจังหวัด ปฏิบัติราชการแทน
นายกองค์การบริหารส่วนจังหวัดสระบุรี

MS - SB
กิจการร่วมค้า เอ็มเอส - เอสบี

(ลงชื่อ).....ผู้ขาย
(นายมงคล บุญญาสิทธิ์)
ผู้รับมอบอำนาจ

จากเดิม ถนนสายทางเข้าวัดบัวงาม หมู่ที่ ๕ ตำบลเรณูราง อำเภอสายบุรี จังหวัดสระบุรี ขนาดกว้าง ๔.๐๐ เมตร ยาว ๓๐๐.๐๐ เมตร คิดเป็นพื้นที่ดำเนินการไม่น้อยกว่า ๑,๒๐๐.๐๐ ตารางเมตร จากการสำรวจพบว่า ถนนสายดังกล่าว ยังมีการพิพาทเรื่องแนวเขตที่ดินในบางช่วง จึงไม่สามารถเข้าดำเนินการได้

เปลี่ยนเป็น สายทางเข้าหมู่บ้านริมสวน หมู่ที่ ๕ ตำบลเรณูราง อำเภอสายบุรี จังหวัดสระบุรี ขนาดกว้าง ๔.๐๐ เมตร ยาว ๓๐๐.๐๐ เมตร คิดเป็นพื้นที่ดำเนินการไม่น้อยกว่า ๑,๒๐๐.๐๐ ตารางเมตร ทั้ง ๒ สาย จำนวน ยางแอสฟัลต์คอนกรีต ยางมะตอยผสมร้อน (Hot Mix) ที่ใช้ เท่ากับ ๑๔๕ ตัน (ตามแบบแปลนแนบท้าย)

๒. หนังสือองค์การบริหารส่วนตำบลหนองโดน ที่ สบ ๗๖๑๐๓/๐๔๓ ลงวันที่ ๓ กุมภาพันธ์ ๒๕๖๘ เรื่อง ขอแก้ไขเปลี่ยนแปลงถนนลาดยางทางสาธารณะประโยชน์


จากเดิม บริเวณทางเข้าองค์การบริหารส่วนตำบลหนองโดน อำเภอนองโดน จังหวัดสระบุรี ขนาดกว้าง ๕.๐๐ เมตร ยาว ๑๖๐.๐๐ เมตร คิดเป็นพื้นที่ดำเนินการไม่น้อยกว่า ๘๐๐.๐๐ ตารางเมตร แต่จากการตรวจสอบพบว่า บริเวณลานหน้าองค์การบริหารส่วนตำบลหนองโดน และศูนย์ส่งเสริมสุขภาพประชาชนและผู้สูงวัยมีผู้เข้ามาใช้บริการเป็นจำนวนมาก และปัจจุบันเป็นทางลูกรัง ทำให้การสัญจรไปมาของประชาชนไม่สะดวก ซึ่งมีความจำเป็นมากกว่า จึงขอปรับปรุงเพื่ออำนวยความสะดวกแก่ประชาชน

เปลี่ยนเป็น บริเวณลานหน้าองค์การบริหารส่วนตำบลหนองโดน และศูนย์ส่งเสริมสุขภาพประชาชนและผู้สูงวัยตำบลหนองโดน อำเภอนองโดน จังหวัดสระบุรี คิดเป็นพื้นที่ดำเนินการไม่น้อยกว่า ๘๐๐.๐๐ ตาราง เมตร จำนวนยางแอสฟัลต์คอนกรีต ยางมะตอยผสมร้อน (Hot Mix) ที่ใช้ เท่ากับ ๕๗ ตัน(ตามแบบแปลนแนบท้าย)

๓. หนังสือเทศบาลตำบลตะกุด ที่ สบ ๗๑๔๐๓/๑๒๐ ลงวันที่ ๑๕ กุมภาพันธ์ ๒๕๖๘ เรื่อง ขอเปลี่ยนแปลงสายทางเพื่อซ่อมแซมผิวถนน

จากเดิม ถนนสายบ้านม่วง รหัสสายทาง สบ.ถ.๑๑ -๔๐๑๗ (ชุมชนบ้านม่วง) หมู่ที่ ๔ ตำบล ตะกุด อำเภอมืองสระบุรี จังหวัดสระบุรี ช่วงที่ ๑ ขนาดกว้าง ๔.๐๐ เมตร ระยะทางยาว ๑๖๐.๐๐ เมตร ช่วงที่ ๒ ขนาด กว้าง ๒.๕๐ - ๔.๐๐ เมตร ระยะทางยาว ๒๑๐.๐๐ เมตร

เปลี่ยนเป็น ถนนสายบ้านม่วง รหัสสายทาง สบ.ถ.๑๑-๐๑๗ (ชุมชนบ้านม่วง) หมู่ที่ ๔ ตำบลตะกุด อำเภอมืองสระบุรี จังหวัดสระบุรี ช่วงที่ ๑ ขนาดกว้าง ๔.๐๐ เมตร ระยะทางยาว ๒๐๔.๐๐ เมตร และถนนสายทาง สบ.ถ.๑๑ - ๐๑๘ (ข้างวัดสะตือเจดีย์งาม) หมู่ที่ ๔ ตำบลตะกุด อำเภอมืองสระบุรี จังหวัดสระบุรี ช่วงที่ ๒ ขนาด กว้าง ๔.๐๐ เมตร ระยะทางยาว ๑๐๕.๐๐ เมตร คิดเป็นพื้นที่ดำเนินการไม่น้อยกว่า ๑,๒๓๖.๐๐ ตารางเมตร จำนวน ยางแอสฟัลต์คอนกรีต ยางมะตอยผสมร้อน (Hot Mix) ที่ใช้เท่ากับ ๑๑๕ ตัน

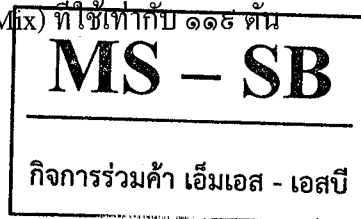

(ลงชื่อ).....ผู้ซื้อ
(นายสุรศักดิ์ สมภักดี)

(ลงชื่อ).....ผู้ขาย

รองนายกองค์การบริหารส่วนจังหวัด ปฏิบัติราชการแทน
นายกองค์การบริหารส่วนจังหวัดสระบุรี

(นายมงคล บุญญาสิทธิ์)
ผู้รับมอบอำนาจ


ความใดในเอกสารแนบท้ายสัญญาที่ขัดแย้งกับข้อความในสัญญานี้ ให้ใช้ข้อความในสัญญานี้บังคับและในกรณีที่เอกสารแนบท้ายสัญญาขัดหรือแย้งกันเอง ผู้ขายจะต้องปฏิบัติตามคำวินิจฉัยของผู้ซื้อ คำวินิจฉัยของผู้ซื้อให้ถือเป็นที่สุด และผู้ขายไม่มีสิทธิเรียกร้องค่าเสียหาย หรือค่าใช้จ่ายใด ๆ จากผู้ซื้อทั้งสิ้น

สัญญาซื้อขาย (ฉบับแก้ไขเพิ่มเติม ครั้งที่ ๒) ลงวันที่ ๑๐ มีนาคม ๒๕๖๘ ฉบับนี้ ให้ถือเป็นส่วนหนึ่งของสัญญาซื้อขาย เลขที่ ๕๗/๒๕๖๗ ลงวันที่ ๓๐ กันยายน ๒๕๖๗ และสัญญาซื้อขาย (ฉบับแก้ไขเพิ่มเติม ครั้งที่ ๑) ลงวันที่ ๑๔ กุมภาพันธ์ ๒๕๖๘ นอกจากการแก้ไขเอกสารแนบท้ายฉบับนี้แล้ว ให้คงข้อความตามที่ปรากฏในสัญญาซื้อขาย เลขที่ ๕๗/๒๕๖๗ ลงวันที่ ๓๐ กันยายน ๒๕๖๗ ไว้ทุกประการ

(ลงชื่อ).....ผู้ซื้อ

(นายสุรศักดิ์ สมภักดี)

รองนายกองค์การบริหารส่วนจังหวัด ปฏิบัติราชการแทน
นายกองค์การบริหารส่วนจังหวัดสระบุรี

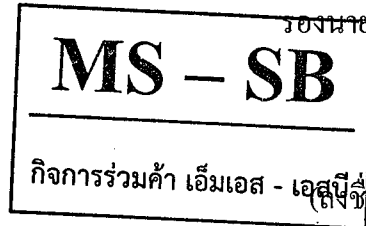

(ลงชื่อ).....ผู้ขาย

(นายมงคล บุญญาสิทธิ์)

ผู้รับมอบอำนาจ

(ลงชื่อ).....พยาน

(นางละออใจ บำรุงญาติ)

นักบริหารงานการคลัง ระดับต้น

(ลงชื่อ).....พยาน

(นางสาวกฤติญา จิระกรวัฒน์)

นักวิชาการพัสดุชำนาญการ

โครงการจัดซื้อวัสดุก่อสร้าง ประเภทยางแอสฟัลต์ ชนิด CSS-๑,
ยางแอสฟัลต์ ชนิด CRS-๒ และยางแอสฟัลต์คอนกรีต

ยางมะตอยผสมร้อน (Hot Mix)

รายละเอียดแนบท้ายสัญญาซื้อขาย


(ฉบับแก้ไขเพิ่มเติม ครั้งที่ ๒)

ลงวันที่ ๑๐ มีนาคม ๒๕๖๘ จำนวน ๗ หน้า

ลงชื่อ.....ผู้ว่าจ้าง
(นายสุรศักดิ์ สมภักดี)

รองนายกองค์การบริหารส่วนจังหวัด : ปฏิบัติราชการแทน

นายกองค์การบริหารส่วนจังหวัดสระบุรี

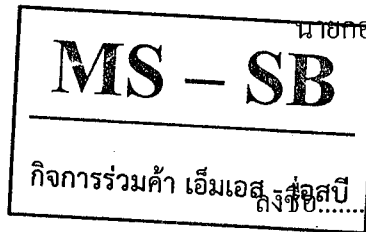

ลงชื่อ.....ผู้รับจ้าง
(นายมงคล บุญญาสิทธิ)

ผู้รับมอบอำนาจ

ลงชื่อ.....พยาน
(นางละอองดาว บำรุงญาติ)

นักบริหารงานการคลัง ระดับต้น

ลงชื่อ.....พยาน
(นางสาวกฤติญา จิระกรวัฒน์)

นักวิชาการพัสดุชำนาญการ



บันทึกข้อความ

ส่วนราชการ สำนักช่าง ส่วนการโยธา ฝ่ายสาธารณูปโภค โทร ๐-๓๖๒๑-๔๙๐๙

ที่ สบ ๕๑๐๐๕.๒/๘๙๒

วันที่ ๒๖ กุมภาพันธ์ ๒๕๖๘

เรื่อง รายงานปัญหาอุปสรรคโครงการจัดซื้อวัสดุก่อสร้าง ประเภทยางแอสฟัลต์คอนกรีต ชนิด CSS-๑, ยางแอสฟัลต์คอนกรีต ชนิด CRS-๒ และยางแอสฟัลต์คอนกรีต ยางมะตอยผสมร้อน (Hot Mix)

เรียน นายกองค้การบริหารส่วนจังหวัดสระบุรี

เรื่องเดิม

๑. คำสั่งองค์การบริหารส่วนจังหวัดสระบุรี ที่ ๒๐๔๒/๒๕๖๗ ลงวันที่ ๑๔ สิงหาคม ๒๕๖๗ เรื่อง การแต่งตั้งคณะกรรมการพิจารณาผลประกวดราคาอิเล็กทรอนิกส์ คณะกรรมการตรวจรับพัสดุ และเจ้าหน้าที่พัสดุ สำหรับการประกวดราคาซื้อโครงการจัดซื้อวัสดุก่อสร้าง ประเภทยางแอสฟัลต์ ชนิด CSS-๑, ยางแอสฟัลต์คอนกรีต ชนิด CRS-๒ และยางแอสฟัลต์คอนกรีต ยางมะตอยผสมร้อน (Hot Mix) ด้วยวิธีประกวดราคากระบบอิเล็กทรอนิกส์ (E - bidding)

๒. สัญญาเลขที่ ๕๗/๒๕๖๗ ลงวันที่ ๓๐ กันยายน ๒๕๖๗ สิ้นสุดสัญญา วันที่ ๒๗ กุมภาพันธ์ ๒๕๖๘ รวมระยะเวลา ๑๕๐ วัน วงเงินงบประมาณ ๘๔,๘๐๐,๐๐๐.๐๐ บาท (แปดสิบล้านแปดแสนบาทถ้วน) จำนวน ๓ งวดงาน โดย กิจการร่วมค้าเอ็มเอส - เอสบี เป็นผู้รับจ้าง โดยมีปริมาณยางแอสฟัลต์ ชนิด CSS-๑ จำนวน ๕๐๐ ถึง,ยางแอสฟัลต์คอนกรีต ชนิด CRS-๒ จำนวน ๒๕๐ ถึง และยางแอสฟัลต์คอนกรีต ยางมะตอยผสมร้อน (Hot Mix) จำนวน ๓๐,๖๘๑ ตัน

ข้อเท็จจริง

๑. หนังสือองค์การบริหารส่วนตำบลเริงราง ที่ สบ ๗๕๕๐๓/๓๘ ลงวันที่ ๒๙ มกราคม ๒๕๖๘ เรื่อง ขอลี้ขียนแปลงสายทางเพื่อซ่อมแซมถนน (เอกสารหมายเลข ๑)

จากเดิม ถนนสายทางเข้าวัดบัวงาม หมู่ที่ ๕ ตำบลเริงราง อำเภอเสนาให้ จังหวัดสระบุรี ขนาดกว้าง ๔.๐๐ เมตร ยาว ๓๐๐.๐๐ เมตร คิดเป็นพื้นที่ดำเนินการไม่น้อยกว่า ๑,๒๐๐.๐๐ ตารางเมตร จากการสำรวจพบว่า ถนนสายดังกล่าว ยังมีการพิพาทเรื่องแนวเขตที่ดินในบางช่วง จึงไม่สามารถเข้าดำเนินการได้

เปลี่ยนเป็น สายทางเข้าหมู่บ้านริมสวน หมู่ที่ ๕ ตำบลเริงราง อำเภอเสนาให้ จังหวัดสระบุรี ขนาดกว้าง ๔.๐๐ เมตร ยาว ๓๐๐.๐๐ เมตร คิดเป็นพื้นที่ดำเนินการไม่น้อยกว่า ๑,๒๐๐.๐๐ ตารางเมตร ทั้ง ๒ สาย จำนวนยางแอสฟัลต์คอนกรีต ยางมะตอยผสมร้อน (Hot Mix) ที่ใช้ เท่ากับ ๑๔๕ ตัน (ตามแบบแปลนแนบท้าย)

๒. หนังสือองค์การบริหารส่วนตำบลหนองโดน เลขที่ สบ ๗๖๑๐๓/๐๔๓ ลงวันที่ ๓ กุมภาพันธ์ ๒๕๖๘ เรื่อง ขอแก้ไขเปลี่ยนแปลงถนนลาดยางทางสาธารณะประโยชน์ (เอกสารหมายเลข ๒)

จากเดิม บริเวณทางเข้าองค์การบริหารส่วนตำบลหนองโดน อำเภอหนองโดน จังหวัดสระบุรี ขนาดกว้าง ๕.๐๐ เมตร ยาว ๑๖๐.๐๐ เมตร คิดเป็นพื้นที่ดำเนินการไม่น้อยกว่า ๘๐๐.๐๐ ตารางเมตร แต่จากการตรวจสอบพบว่า บริเวณลานหน้าองค์การบริหารส่วนตำบลหนองโดน และศูนย์ส่งเสริมสุขภาพประชาชนและผู้สูงวัย มีผู้เข้ามาใช้บริการเป็นจำนวนมาก และปัจจุบันเป็นทางลูกรัง ทำให้การสัญจรไปมาของประชาชนไม่สะดวก ซึ่งมีความจำเป็นมากกว่า จึงขอปรับปรุงเพื่ออำนวยความสะดวกแก่ประชาชน

เปลี่ยนเป็น บริเวณลานหน้าองค์การบริหารส่วนตำบลหนองโดน และศูนย์ส่งเสริมสุขภาพประชาชนและผู้สูงวัยตำบลหนองโดน อำเภอหนองโดน จังหวัดสระบุรี คิดเป็นพื้นที่ดำเนินการไม่น้อยกว่า ๘๐๐.๐๐ ตารางเมตร จำนวนยางแอสฟัลต์คอนกรีต ยางมะตอยผสมร้อน (Hot Mix) ที่ใช้ เท่ากับ ๙๗ ตัน (ตามแบบแปลนแนบท้าย)

นางสาวกฤติญา จิระกรวีพันธ์
นักวิชาการพัสดุชำนาญการ

๓. หนังสือเทศบาลตำบลตะกุด เลขที่ สบ ๗๑๔๐๓/๑๒๐ ลงวันที่ ๑๙ กุมภาพันธ์ ๒๕๖๘ เรื่อง ขอเปลี่ยนแปลงสายทางเพื่อซ่อมแซมผิวถนน (เอกสารหมายเลข ๓)

จากเดิม ถนนสายบ้านม่วง รหัสสายทาง สบ.ถ.๑๑-๐๑๗ (ชุมชนบ้านม่วง) หมู่ที่ ๔ ตำบลตะกุด อำเภอเมืองสระบุรี จังหวัดสระบุรี ช่วงที่ ๑ ขนาดกว้าง ๔.๐๐ เมตร ระยะทางยาว ๑๖๐.๐๐ เมตร ช่วงที่ ๒ ขนาดกว้าง ๒.๕๐ - ๔.๐๐ เมตร ระยะทางยาว ๒๑๐.๐๐ เมตร

เปลี่ยนเป็น ถนนสายบ้านม่วง รหัสสายทาง สบ.ถ.๑๑-๐๑๗ (ชุมชนบ้านม่วง) หมู่ที่ ๔ ตำบลตะกุด อำเภอเมืองสระบุรี จังหวัดสระบุรี ช่วงที่ ๑ ขนาดกว้าง ๔.๐๐ เมตร ระยะทางยาว ๒๐๔.๐๐ เมตร และ ถนนสายทาง สบ.ถ.๑๑-๐๑๘ (ข้างวัดสะตือเจดีย์งาม) หมู่ที่ ๔ ตำบลตะกุด อำเภอเมืองสระบุรี จังหวัดสระบุรี ช่วงที่ ๒ ขนาดกว้าง ๔.๐๐ เมตร ระยะทางยาว ๑๐๕.๐๐ เมตร คิดเป็นพื้นที่ดำเนินการไม่น้อยกว่า ๑,๒๓๖.๐๐ ตารางเมตร จำนวนยางแอสฟัลต์คอนกรีต ยางมะตอยผสมร้อน (Hot Mix) ที่ใช้ เท่ากับ ๑๑๙ ตัน (ตามแบบแปลนแนบท้าย)

ข้อเสนอ/ข้อพิจารณา

คณะกรรมการตรวจรับพัสดุพิจารณาขอเปลี่ยนแปลงสถานที่ดำเนินการซ่อมแซมถนนตามข้อเท็จจริงดังกล่าว

จึงเรียนมาเพื่อโปรดพิจารณาอนุมัติ

คณะกรรมการตรวจรับพัสดุ

ลงชื่อ



ประธานกรรมการตรวจรับพัสดุ

(นางทิตยาพร เพชรประดับ)

รองปลัดองค์การบริหารส่วนจังหวัด

ลงชื่อ



กรรมการตรวจรับพัสดุ

ย้ายไปรับราชการตำแหน่งฯ อบจ.ชม.

(นางสรารัตน์ สุขมณต์)

(นายจิรพล บุญลือ)

ผู้อำนวยการส่วนการโยธา

หัวหน้าฝ่ายสาธารณสุขโรค

ลงชื่อ



กรรมการตรวจรับพัสดุ

ลงชื่อ



กรรมการตรวจรับพัสดุ

(นายพงศกร เพชรประดับ)



(นายชนทัต ธรรมเจริญ)

วิศวกรโยธาชำนาญการ

นายช่างโยธาปฏิบัติงาน

อนุมัติ

สำเนาถูกต้อง

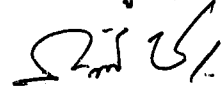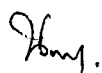(นางสาวกฤติญา จิระกรวัฒน์)

(นางสาวนิภา ประชีพฉาย)

(นางสรารัตน์ สุขมณต์)

ผู้อำนวยการส่วนการโยธา รักษาการแทน

ผู้อำนวยการสำนักช่าง

นักวิชาการพัสดุชำนาญการ

ปลัดองค์การบริหารส่วนจังหวัด รักษาการแทน


(นางทิตยาพร เพชรประดับ)

นายกองค์การบริหารส่วนจังหวัดสระบุรี

รองปลัดองค์การบริหารส่วนจังหวัด

แบบแปลนแนบท้าย

สำเนาถูกต้อง

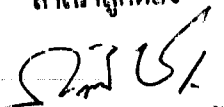


(นางสาวกฤติญา จิระกรวัฒน์)

นักวิชาการพัสดุชำนาญการ

โครงการจัดซื้อวัสดุ Hot-Mix ซ่อมแซมถนน
 สายทางเข้าหมู่บ้านริมสวน หมู่ที่ 5 ตำบลเริงราง อำเภอเสนาห์ จังหวัดสระบุรี



โครงการจัดซื้อวัสดุ Hot-Mix ซ่อมแซมถนน
 รวมระยะทาง 0.300 กิโลเมตร

- กม.ที่ 0+000 ถึง กม.ที่ 0+300 ระยะทาง 0.300 กิโลเมตร
- ผิวจราจรกว้าง 4.00 เมตร หนาเฉลี่ย 0.05 เมตร ไม่มีไหล่ทาง
- หรือคิดเป็นพื้นที่ลาดยางไม่น้อยกว่า 1,200.00 ตารางเมตร
- จุดเริ่มต้นและจุดสิ้นสุดโครงการอาจเปลี่ยนแปลงได้ตามสภาพความเหมาะสมของพื้นที่ดำเนินการโดยให้อยู่ในดุลยพินิจของคณะกรรมการตรวจรับพัสดุ

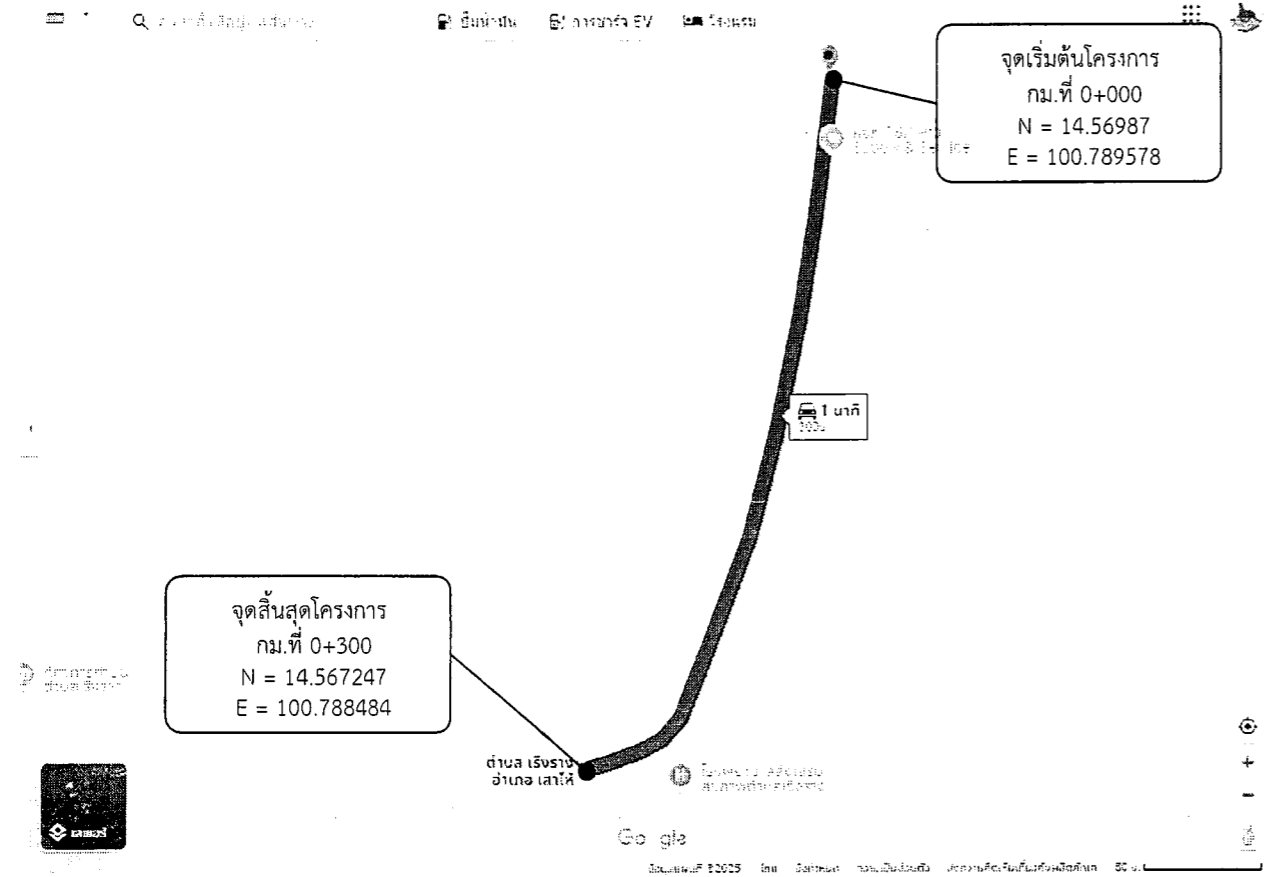

ปริมาณงาน				
ที่	รายการ			หมายเหตุ
1.	ปริมาณ AC Hot Mix (8.33ตร.ม./ตัน) ปูหนาเฉลี่ย 0.05 ม.	ตัน	145.00	
2.	ปริมาณยาง CSS-1 (1.0 ลิตร/ตร.ม.) Prime Coat	ถึง	-	
3.	ปริมาณยาง CRS-2 (0.3 ลิตร/ตร.ม.) Tack Coat	ถึง	-	
4.	ปริมาณ AC Hot Mix สำหรับปรับระดับพื้นทางเดิม (20.80 ตร.ม./ตัน) ปูหนาเฉลี่ย 0.02	ตัน	-	

โครงการจัดซื้อวัสดุ Hot-Mix ซ่อมแซมถนน
 สายทางเข้าหมู่บ้านริมสวน หมู่ที่ 5 ตำบลเริงราง อำเภอเสนาห์ จังหวัดสระบุรี
 ขนาดผิวจราจร กว้าง 4.00 เมตร ยาว 300.00 เมตร หนาเฉลี่ย 0.05 เมตร
 หรือคิดเป็นพื้นที่ลาดยางไม่น้อยกว่า 1,200.00 ตารางเมตร

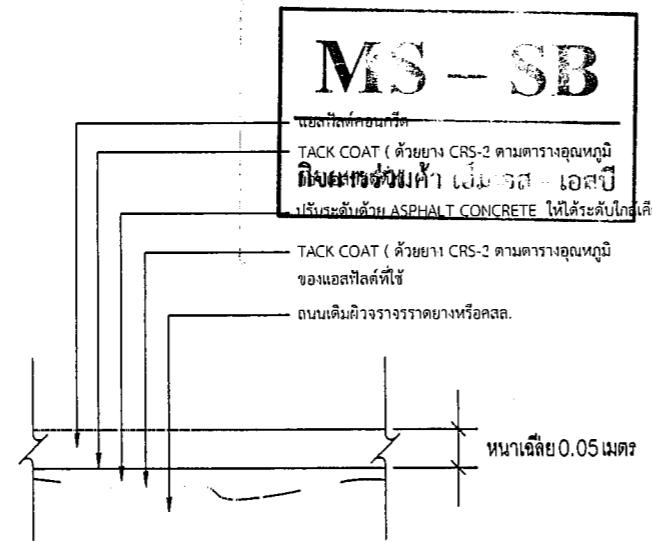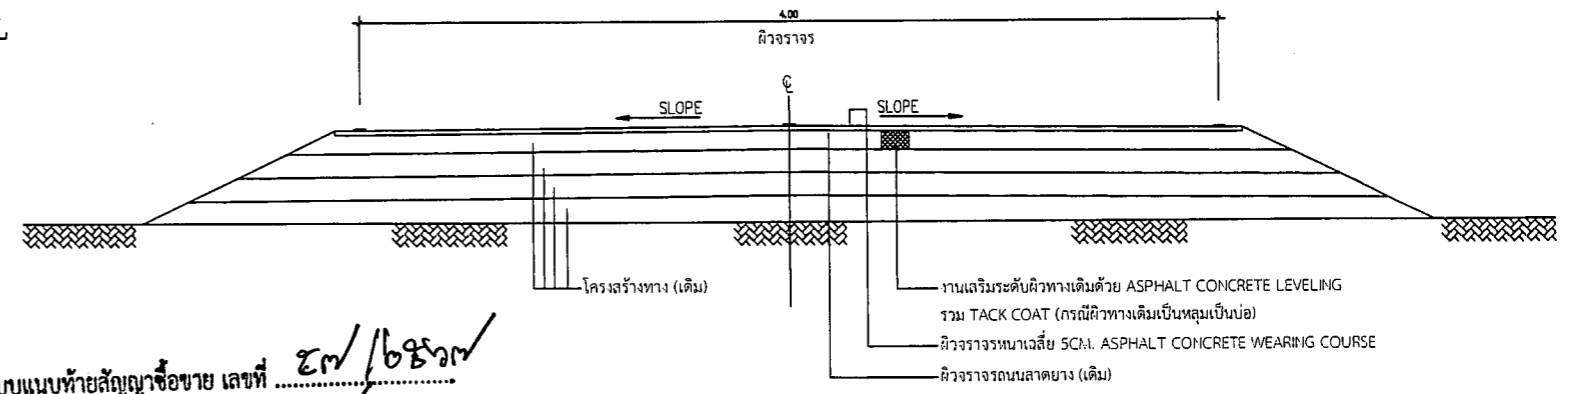


แบบแนบท้ายสัญญาซื้อขาย เลขที่ ๕๓/๒๕๖๓
 ลงวันที่ ๑๐ มี.ค. ๒๕๖๓ จำนวน ๓ หน้า
 ลงชื่อ.....ผู้จัดการปรับปรุงผิวทาง ASPHALT HOT MIX OVERLAY
 ลงชื่อ.....ผู้ขาย
 ลงชื่อ.....พยาน

รายละเอียดงาน OVERLAY ASPHALT CONCRETE

<p>องค์การบริหารส่วนจังหวัดสระบุรี</p>	โครงการ	โครงการจัดซื้อวัสดุ Hot-Mix ซ่อมแซมถนน สายทางเข้าหมู่บ้านริมสวน หมู่ที่ 5 ตำบลเริงราง อำเภอเสนาห์ จังหวัดสระบุรี			
	กรรมการ		นายอนันต์ ชรามเจริญ นายช่างโยธา ปฏิบัติงาน	กรรมการ	นางสาวรัตน์ สุขสมสัน ผู้อำนวยการส่วนการโยธา
	กรรมการ		นายพงศกร เชนประดิษฐ์ วิศวกรโยธาชำนาญการ	ประธานกรรมการ	นางนิตยาพร เชนประดิษฐ์ รองปลัดองค์การบริหารส่วนจังหวัด
	กรรมการ	ว่าง	หัวหน้าฝ่ายสาธารณูปโภค	อนุมัติ	นางสาวกัญญา ประชิตถาวร ปลัดองค์การบริหารส่วนจังหวัด สระบุรี นายกองค์การบริหารส่วนจังหวัดสระบุรี
มาตราส่วน 1 : 100	ว/ด/ป	แผ่นที่ 1			

โครงการจัดซื้อวัสดุ Hot-Mix ซ่อมแซมถนน

บริเวณลานหน้าองค์การบริหารส่วนตำบลหนองโดน ตำบลหนองโดน อำเภอหนองโดน จังหวัดสระบุรี

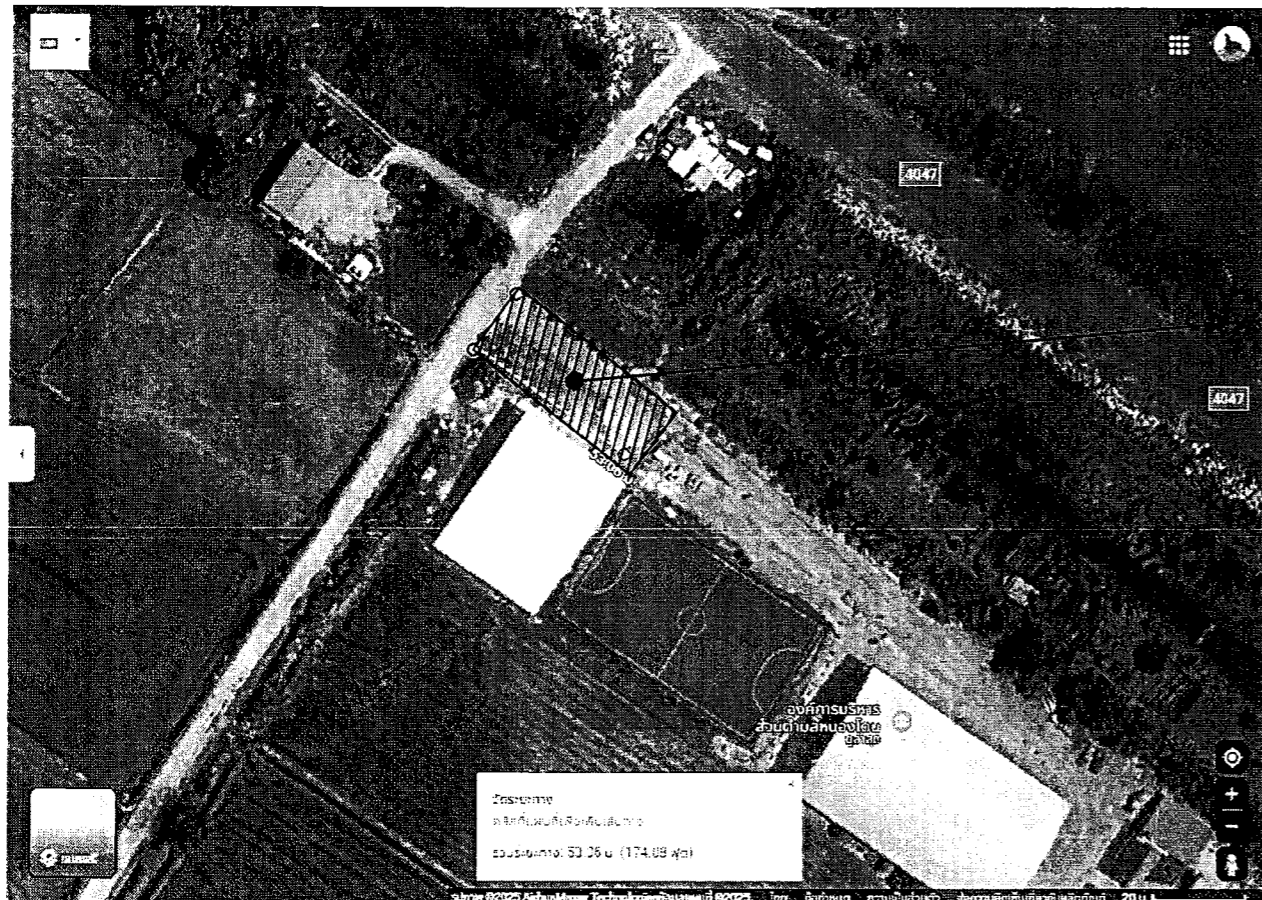

สถานที่ดำเนินการ
N = 14.68019
E = 100.73466



โครงการจัดซื้อวัสดุ Hot Mix ซ่อมแซมถนน

ผิวกว้าง 15.00 เมตร ยาว 53.00 เมตร หนาเฉลี่ย 0.05 เมตร
หรือคิดเป็นพื้นที่ลาดยางไม่น้อยกว่า 800.00 ตารางเมตร
- จุดเริ่มต้นและจุดสิ้นสุดโครงการอาจเปลี่ยนแปลงได้ตามสภาพความเหมาะสม
ของพื้นที่ดำเนินการโดยให้อยู่ในดุลยพินิจของคณะกรรมการตรวจรับพัสดุ

ปริมาณงาน


ที่	รายการ	หน่วย	ปริมาณ	หมายเหตุ
1.	ปริมาณ AC Hot Mix (8.33ตร.ม./ตัน) ปูหนาเฉลี่ย 0.05 ม.	ตัน	97.00	
2.	ปริมาณยาง CSS-1 (1.0 ลิตร/ตร.ม.) Prime Coat	ถัง	-	
3.	ปริมาณยาง CRS-2 (0.3 ลิตร/ตร.ม.) Tack Coat	ถัง	-	
4.	ปริมาณ AC Hot Mix สำหรับปรับระดับพื้นทางเดิม (20.80 ตร.ม./ตัน) ปูหนาเฉลี่ย 0.02	ตัน	-	

โครงการจัดซื้อวัสดุ Hot-Mix ซ่อมแซมถนน
บริเวณลานหน้าองค์การบริหารส่วนตำบลหนองโดน ตำบลหนองโดน อำเภอหนองโดน จังหวัดสระบุรี
ขนาดผิว กว้าง 15.00 เมตร ยาว 53.00 เมตร หนาเฉลี่ย 0.05 เมตร
หรือคิดเป็นพื้นที่ลาดยางไม่น้อยกว่า 800.00 ตารางเมตร

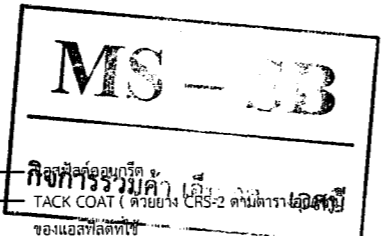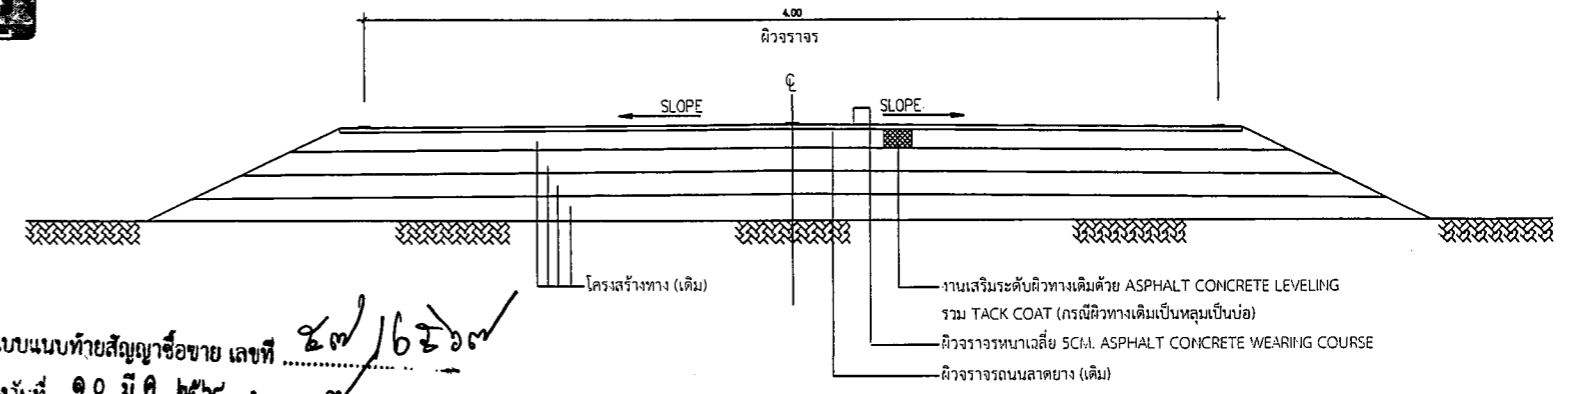

แบบแนบท้ายสัญญาข้อชาย เลขที่ ๕๗/๒๕๖๗
ลงวันที่ ๑๐ มิ.ย. ๒๕๖๘ จำนวน ๓ หน้า
ลงชื่อ.....ผู้จ้าง
ลงชื่อ.....ผู้ขาย
ลงชื่อ.....ผู้ขาย

รูปตัดตามขวาง
งานปรับปรุงผิวทาง ASPHALT HOT MIX OVERLAY

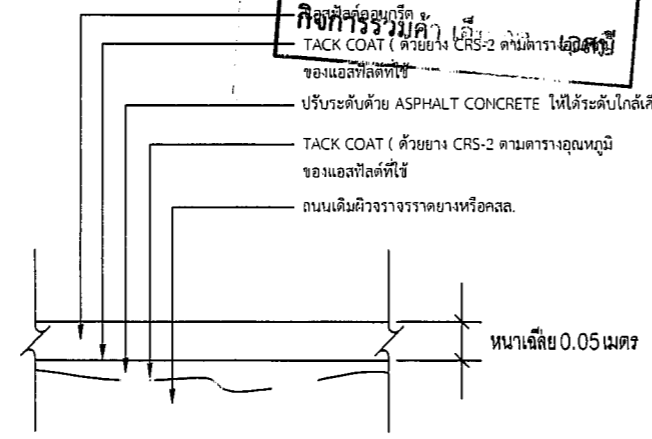

รายละเอียดงาน OVERLAY ASPHALT CONCRETE

<p>องค์การบริหารส่วนจังหวัดสระบุรี</p>	โครงการ	โครงการจัดซื้อวัสดุ Hot-Mix ซ่อมแซมถนน บริเวณลานหน้าองค์การบริหารส่วนตำบลหนองโดน ตำบลหนองโดน อำเภอหนองโดน จังหวัดสระบุรี				
	กรรมการ		นายอนันต์ ธรรมเจริญ นายช่างโยธาปฏิวัติงาน	กรรมการ		นางสาวรัชต์ สุขสมบัติ ผู้ดำเนินการส่วนราชการโยธา
	กรรมการ		นายพนกร เชนประดับ วิศวกรโยธาชำนาญการ	ประธานกรรมการ		นางกัญญาพร เชนประดับ รองเลขาธิการบริหารส่วนจังหวัด
มาตราส่วน 1 : 100	ว/ด/ป	แผ่นที่ 1	กรรมการ	ว่าง	หัวหน้าฝ่ายตรวจสอบโยธา	นางสาวกัญญาพร เชนประดับ รองเลขาธิการบริหารส่วนจังหวัด ปฏิบัติหน้าที่แทน นายคณิศร ธรรมสารกิจ วิศวกรโยธา


โครงการจัดซื้อวัสดุ Hot-Mix ซ่อมแซมถนน

ช่วงที่ 1 สายทาง สบ.11-0017 (ชุมชนบ้านม่วง) หมู่ที่ 4 ตำบลตะกุด อำเภอเมืองสระบุรี จังหวัดสระบุรี
 ช่วงที่ 2 สายทาง สบ.11-0018 (ข้างวัดสะตือเจดีย์งาม) หมู่ที่ 4 ตำบลตะกุด อำเภอเมืองสระบุรี จังหวัดสระบุรี

โครงการจัดซื้อวัสดุ Hot-Mix ซ่อมแซมถนน
 รวมระยะทาง 0.309 กิโลเมตร

- ช่วงที่ 1 กม.ที่ 0+000 ถึง กม.ที่ 0+204 ระยะทาง 0.204 กิโลเมตร
 ผิวจราจรกว้าง 4.00 เมตร หนาเฉลี่ย 0.04 เมตร ไม่มีไหล่ทาง
 หรือคิดเป็นพื้นที่ลาดยางไม่น้อยกว่า 816.00 ตารางเมตร
- ช่วงที่ 2 กม.ที่ 0+000 ถึง กม.ที่ 0+105 ระยะทาง 0.105 กิโลเมตร
 ผิวจราจรกว้าง 4.00 เมตร หนาเฉลี่ย 0.04 เมตร ไม่มีไหล่ทาง
 หรือคิดเป็นพื้นที่ลาดยางไม่น้อยกว่า 420.00 ตารางเมตร

- จุดเริ่มต้นและจุดสิ้นสุดโครงการอาจเปลี่ยนแปลงได้ตามสภาพความเหมาะสม
 ของพื้นที่ดำเนินการโดยให้อยู่ในดุลยพินิจของคณะกรรมการตรวจรับพัสดุ

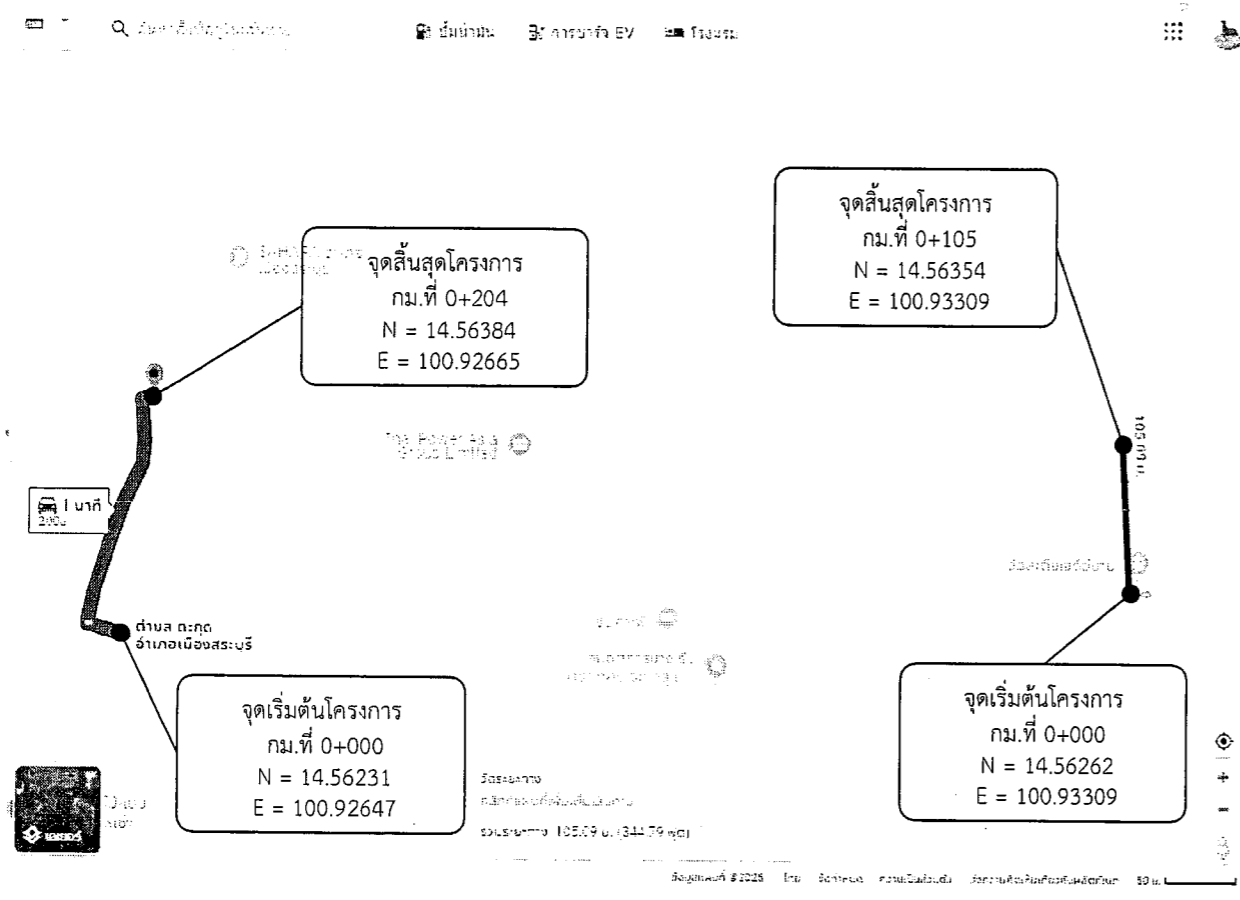

ปริมาณงาน				
ที่	รายการ	หน่วย	ราคา	หมายเหตุ
1.	ปริมาณ AC Hot Mix (8.33ตร.ม./ตัน) ปูหนาเฉลี่ย 0.05 ม.	ตัน	119.00	
2.	ปริมาณยาง CSS-1 (1.0 ลิตร/ตร.ม.) Prime Coat	ถัง	-	
3.	ปริมาณยาง CRS-2 (0.3 ลิตร/ตร.ม.) Tack Coat	ถัง	-	
4.	ปริมาณ AC Hot Mix สำหรับปรับระดับพื้นทางเดิม (20.80 ตร.ม./ตัน) ปูหนาเฉลี่ย 0.02	ตัน	-	



โครงการจัดซื้อวัสดุ Hot-Mix ซ่อมแซมถนน

ช่วงที่ 1 สายทาง สบ.11-0017 (ชุมชนบ้านม่วง) หมู่ที่ 4 ตำบลตะกุด อำเภอเมืองสระบุรี จังหวัดสระบุรี

- ช่วงที่ 1 กม.ที่ 0+000 ถึง กม.ที่ 0+204 ระยะทาง 0.204 กิโลเมตร
 ผิวจราจรกว้าง 4.00 เมตร หนาเฉลี่ย 0.04 เมตร ไม่มีไหล่ทาง
 หรือคิดเป็นพื้นที่ลาดยางไม่น้อยกว่า 816.00 ตารางเมตร

ช่วงที่ 2 สายทาง สบ.11-0018 (ข้างวัดสะตือเจดีย์งาม) หมู่ที่ 4 ตำบลตะกุด อำเภอเมืองสระบุรี จังหวัดสระบุรี

- ช่วงที่ 2 กม.ที่ 0+000 ถึง กม.ที่ 0+105 ระยะทาง 0.105 กิโลเมตร
 ผิวจราจรกว้าง 4.00 เมตร หนาเฉลี่ย 0.04 เมตร ไม่มีไหล่ทาง
 หรือคิดเป็นพื้นที่รวมลาดยางไม่น้อยกว่า 1,236.00 ตารางเมตร

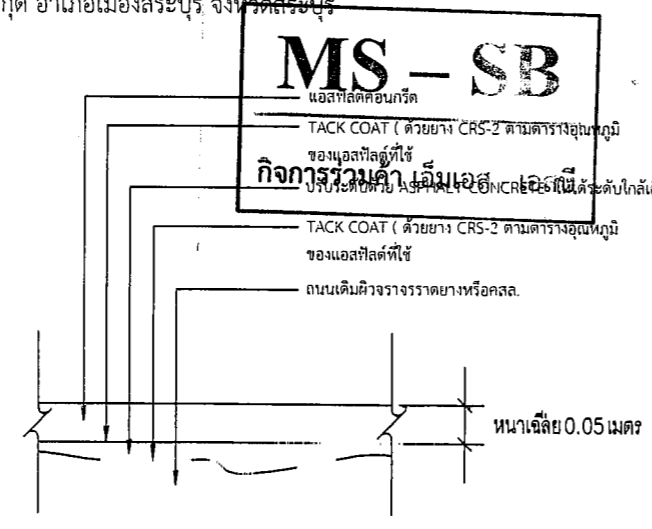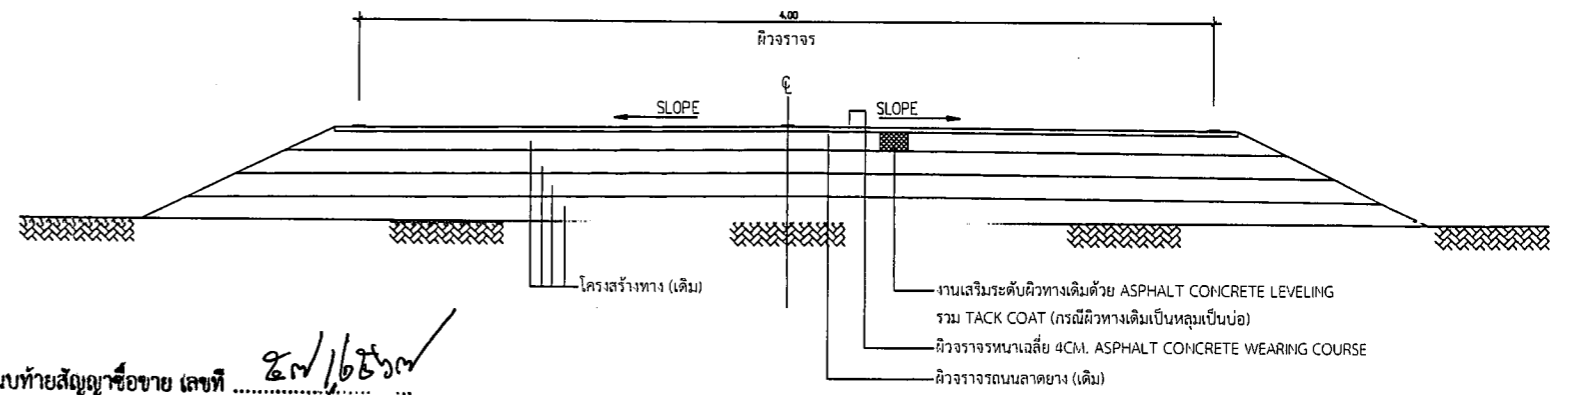

แบบแนบท้ายสัญญาซื้อขาย เลขที่ ๕๗/๖๕๖๗
 ลงวันที่ ๑๐ มิ.ย. ๒๕๖๘ จำนวน ๗ หน้า

ลงชื่อ.....ผู้ซื้อ
 ลงชื่อ.....ผู้ขาย
 ลงชื่อ.....พยาน

<p>องค์การบริหารส่วนจังหวัดสระบุรี</p>	โครงการ	โครงการจัดซื้อวัสดุ Hot-Mix ซ่อมแซมถนน			
	การตรวจ	ช่วงที่ 1 สายทาง สบ.11-0017 (ชุมชนบ้านม่วง) หมู่ที่ 4 ตำบลตะกุด อำเภอเมืองสระบุรี จังหวัดสระบุรี ช่วงที่ 2 สายทาง สบ.11-0018 (ข้างวัดสะตือเจดีย์งาม) หมู่ที่ 4 ตำบลตะกุด อำเภอเมืองสระบุรี จังหวัดสระบุรี			
	กรรมการ	นายศักดิ์ ธรรมเจริญ นายช่างโยธาปฏิบัติการ	กรรมการ	นาย.....	นายสมศักดิ์ สุขอดิษฐ์ ผู้อำนวยการส่วนการโยธา
กรรมการ	นายพจนกร เพชรประดับ วิศวกรโยธาชำนาญการ	ประธานกรรมการ	นาย.....	นายกิตติพร เพชรประดับ รองผู้อำนวยการส่วนการโยธา	
การตรวจ	ว่าง	ว่าง	อนุมัติ	นายสมชาย วิชาญ นายช่างโยธาปฏิบัติการส่วนจังหวัดสระบุรี	