



ประกาศองค์การบริหารส่วนจังหวัดสระบุรี

เรื่อง ประกวดราคาจ้างก่อสร้างโครงการก่อสร้างสะพาน คสล. ข้ามคลองเพรียว หมู่ที่ ๕ ต.โคกสว่าง อ.
เมืองสระบุรี จ.สระบุรี ด้วยวิธีประกวดราคาอิเล็กทรอนิกส์ (e-bidding)

องค์การบริหารส่วนจังหวัดสระบุรี มีความประสงค์จะประกวดราคาจ้างก่อสร้างโครงการ
ก่อสร้างสะพาน คสล. ข้ามคลองเพรียว หมู่ที่ ๕ ต.โคกสว่าง อ.เมืองสระบุรี จ.สระบุรี ด้วยวิธีประกวดราคา
อิเล็กทรอนิกส์ (e-bidding) ราคากลางของงานจ้างก่อสร้าง ในการประกวดราคาครั้งนี้ เป็นเงินทั้งสิ้น
๑,๒๔๕,๓๑๒.๗๘ บาท (หนึ่งล้านสองแสนสี่หมื่นห้าพันสามร้อยสิบสองบาทเจ็ดสิบแปดสตางค์) โดยองค์การ
บริหารส่วนจังหวัดสระบุรีจะจัดจ้างตามราคาไม่ เกินเงินงบประมาณที่ตั้งไว้เป็นเงิน ๑,๒๔๓,๒๐๐.๐๐ บาท
(หนึ่งล้านสองแสนสี่หมื่นสามพันสองร้อยบาทถ้วน) ตามรายการ ดังนี้

เพื่อจ่ายเป็นค่าก่อสร้างสะพาน คสล. ข้ามคลองเพรียว หมู่ที่ ๕ ต.โคกสว่าง อ.เมืองสระบุรี จ.
สระบุรี ขนาดกว้าง ๘.๐๐ เมตร ยาว ๘.๐๐ เมตร ทางเท้าข้างละ ๑.๕๐ เมตร ตามแบบแปลนองค์การบริหาร
ส่วนจังหวัดสระบุรี ที่ ๓๑/๖๗

ผู้ยื่นข้อเสนอจะต้องมีคุณสมบัติ ดังต่อไปนี้

๑. มีความสามารถตามกฎหมาย
๒. ไม่เป็นบุคคลล้มละลาย
๓. ไม่อยู่ระหว่างเลิกกิจการ
๔. ไม่เป็นบุคคลซึ่งอยู่ระหว่างถูกระงับการยื่นข้อเสนอหรือทำสัญญากับหน่วยงานของรัฐไว้
ชั่วคราว เนื่องจากเป็นผู้ที่ไม่ผ่านเกณฑ์การประเมินผลการปฏิบัติงานของผู้ประกอบการตามระเบียบ ที่
รัฐมนตรีว่าการกระทรวงการคลังกำหนดตามที่ประกาศเผยแพร่ในระบบเครือข่ายสารสนเทศของกรมบัญชี
กลาง

๕. ไม่เป็นบุคคลซึ่งถูกระงับชื่อไว้ในบัญชีรายชื่อผู้ทำงานและได้แจ้งเวียนชื่อให้เป็นผู้ทำงาน
ของหน่วยงานของรัฐในระบบเครือข่ายสารสนเทศของกรมบัญชีกลาง ซึ่งรวมถึงนิติบุคคลที่ผู้ทำงานเป็นหุ้นส่วน
ผู้จัดการ กรรมการผู้จัดการ ผู้บริหาร ผู้มีอำนาจในการดำเนินงานในกิจการของนิติบุคคลนั้นด้วย

๖. มีคุณสมบัติและไม่มีลักษณะต้องห้ามตามที่คณะกรรมการนโยบายการจัดซื้อจัดจ้างและ
การบริหารพัสดุภาครัฐกำหนดในราชกิจจานุเบกษา

๗. เป็นนิติบุคคลผู้มีอาชีพรับจ้างงานที่ประกวดราคาอิเล็กทรอนิกส์ดังกล่าว

๘. ไม่เป็นผู้มีผลประโยชน์ร่วมกันกับผู้ยื่นข้อเสนอรายอื่นที่เข้ายื่นข้อเสนอให้แก่องค์การบริหารส่วนจังหวัดสระบุรี ณ วันประกาศประกวดราคาอิเล็กทรอนิกส์ หรือไม่เป็นผู้กระทำการอันเป็นการขัดขวางการแข่งขันราคาอย่างเป็นธรรม ในการประกวดราคาอิเล็กทรอนิกส์ครั้งนี้

๙. ไม่เป็นผู้ได้รับเอกสิทธิ์หรือความคุ้มกัน ซึ่งอาจปฏิเสธไม่ยอมขึ้นศาลไทย เว้นแต่รัฐบาลของผู้ยื่นข้อเสนอได้มีคำสั่งสละเอกสิทธิ์และความคุ้มกันเช่นนั้น

๑๐. ผู้ยื่นข้อเสนอต้องมีผลงานก่อสร้างประเภทเดียวกันกับผลงานที่ประกวดราคาจ้างก่อสร้างในวงเงินไม่น้อยกว่า ๖๐๐,๐๐๐.๐๐ บาท (หกแสนบาทถ้วน) และเป็นผลงานที่เป็นคู่สัญญาโดยตรงกับหน่วยงานของรัฐ หรือหน่วยงานเอกชนที่ องค์การบริหารส่วนจังหวัดสระบุรี เชื่อถือ

๑๑. ผู้ยื่นข้อเสนอที่ยื่นข้อเสนอในรูปแบบของ "กิจการร่วมค้า" ต้องมีคุณสมบัติดังนี้

กรณีที่ข้อตกลงระหว่างผู้เข้าร่วมค้ากำหนดให้ผู้เข้าร่วมค้ารายใดรายหนึ่งเป็นผู้เข้าร่วมค้าหลัก ข้อตกลงระหว่างผู้เข้าร่วมค้าจะต้องมีการกำหนดสัดส่วนหน้าที่และความรับผิดชอบในปริมาณงาน สิ่งของ หรือมูลค่าตามสัญญาของผู้เข้าร่วมค้าหลักมากกว่าผู้เข้าร่วมค้ารายอื่นทุกราย

กรณีที่ข้อตกลงระหว่างผู้เข้าร่วมค้ากำหนดให้ผู้เข้าร่วมค้ารายใดรายหนึ่งเป็นผู้เข้าร่วมค้าหลัก กิจการร่วมค้านั้นต้องใช้ผลงานของผู้เข้าร่วมค้าหลักรายเดียวเป็นผลงานของกิจการร่วมค้าที่ยื่นข้อเสนอ

สำหรับข้อตกลงระหว่างผู้เข้าร่วมค้าที่ไม่ได้กำหนดให้ผู้เข้าร่วมค้ารายใดเป็นผู้เข้าร่วมค้าหลัก ผู้เข้าร่วมค้าทุกรายจะต้องมีคุณสมบัติครบถ้วนตามเงื่อนไขที่กำหนดไว้ในเอกสารเชิญชวน หรือหนังสือเชิญชวน

กรณีที่ข้อตกลงระหว่างผู้เข้าร่วมค้ากำหนดให้มีการมอบหมายผู้เข้าร่วมค้ารายใดรายหนึ่งเป็นผู้ยื่นข้อเสนอ ในนามกิจการร่วมค้า การยื่นข้อเสนอดังกล่าวต้องมีหนังสือมอบอำนาจ

สำหรับข้อตกลงระหว่างผู้เข้าร่วมค้าที่ไม่ได้กำหนดให้ผู้เข้าร่วมค้ารายใดเป็นผู้ยื่นข้อเสนอผู้เข้าร่วมค้าทุกรายจะต้องลงลายมือชื่อในหนังสือมอบอำนาจให้ผู้เข้าร่วมค้ารายใดรายหนึ่งเป็นผู้ยื่นข้อเสนอในนามกิจการร่วมค้า

๑๒. ผู้ยื่นข้อเสนอต้องลงทะเบียนที่มีข้อมูลถูกต้องครบถ้วนในระบบจัดซื้อจัดจ้างภาครัฐด้วยอิเล็กทรอนิกส์ (Electronic Government Procurement : e-GP) ของกรมบัญชีกลาง

๑๓. ผู้ยื่นข้อเสนอต้องมีมูลค่าสุทธิของกิจการ ดังนี้

(๑) กรณีผู้ยื่นข้อเสนอเป็นนิติบุคคลที่จัดตั้งขึ้นตามกฎหมายไทยซึ่งได้จดทะเบียนเกินกว่า ๑ ปี ต้องมีมูลค่าสุทธิของกิจการ จากผลต่างระหว่างสินทรัพย์สุทธิหักด้วยหนี้สินสุทธิ ที่ปรากฏในงบแสดงฐานะการเงินที่มีการตรวจรับรองแล้ว ซึ่งจะต้องแสดงค่าเป็นบวก ๑ ปีสุดท้ายก่อนวันยื่นข้อเสนอ

(๒) กรณีผู้ยื่นข้อเสนอเป็นนิติบุคคลที่จัดตั้งขึ้นตามกฎหมายไทย ซึ่งยังไม่มีงบแสดงฐานะการเงินกับกรมพัฒนาธุรกิจการค้า ให้พิจารณาการกำหนดมูลค่าของทุนจดทะเบียน โดยผู้ยื่นข้อเสนอจะต้องมีทุนจดทะเบียนที่เรียกชำระมูลค่าหุ้นแล้ว ณ วันที่ยื่นข้อเสนอ ไม่ต่ำกว่า ๑ ล้านบาท

(๓) สำหรับการซื้อจัดจ้างครั้งหนึ่งที่มีวงเงินเกิน ๕๐๐,๐๐๐ บาทขึ้นไป กรณีผู้ยื่นข้อเสนอเป็นบุคคลธรรมดา โดยพิจารณาจากหนังสือรับรองบัญชีเงินฝาก ไม่เกิน ๙๐ วันก่อนวันยื่นข้อเสนอ โดยต้องมีเงินฝากคงเหลือในบัญชีธนาคารเป็นมูลค่า ๑ ใน ๔ ของมูลค่างบประมาณของโครงการหรือรายการที่ยื่นข้อเสนอในแต่ละครั้ง และหากเป็นผู้ชนะการซื้อจัดจ้างหรือเป็นผู้ได้รับการคัดเลือกจะต้องแสดงบัญชีเงินฝากที่มีมูลค่าดังกล่าวอีกครั้งหนึ่งในวันลงนามในสัญญา

(๔) กรณีที่ผู้ยื่นข้อเสนอไม่มีมูลค่าสุทธิของกิจการหรือทุนจดทะเบียน หรือมีแต่ไม่เพียงพอที่จะ เข้ายื่นข้อเสนอ ผู้ยื่นข้อเสนอสามารถขอวงเงินสินเชื่อ โดยต้องมีวงเงินสินเชื่อ ๑ ใน ๔ ของมูลค่างบประมาณของโครงการหรือรายการที่ยื่นข้อเสนอในครั้งนั้น (สินเชื่อที่ธนาคารภายในประเทศ หรือบริษัทเงินทุนหรือบริษัทเงินทุนหลักทรัพย์ที่ได้รับอนุญาตให้ประกอบกิจการเงินทุนเพื่อการพาณิชย์ และประกอบธุรกิจค้าประกันตามประกาศของธนาคารแห่งประเทศไทย ตามรายชื่อบริษัทเงินทุนที่ธนาคารแห่งประเทศไทยแจ้งเวียนให้ทราบ โดยพิจารณาจากยอดเงินรวมของวงเงินสินเชื่อที่สำนักงานใหญ่รับรอง หรือที่สำนักงานสาขารับรอง (กรณีได้รับมอบอำนาจจากสำนักงานใหญ่) ซึ่งออกให้แก่ผู้ยื่นข้อเสนอ นับถึงวันยื่นข้อเสนอไม่เกิน ๙๐ วัน)

(๕) กรณีตาม (๑) - (๔) ยกเว้นสำหรับกรณีดังต่อไปนี้

(๕.๑) กรณีที่ผู้ยื่นข้อเสนอเป็นหน่วยงานของรัฐ

(๕.๒) นิติบุคคลที่จัดตั้งขึ้นตามกฎหมายไทยที่อยู่ระหว่างการฟื้นฟูกิจการตามพระราชบัญญัติล้มละลาย (ฉบับที่ ๑๐) พ.ศ. ๒๕๖๑

(๕.๓) งานจ้างก่อสร้าง ที่กรมบัญชีกลางได้ขึ้นทะเบียนผู้ประกอบการงานก่อสร้างแล้ว และงานจ้างก่อสร้างที่หน่วยงานของรัฐได้มีการจัดทำบัญชีผู้ประกอบการงานก่อสร้างที่มีคุณสมบัติเบื้องต้นไว้แล้ว ก่อนวันที่พระราชบัญญัติการจัดซื้อจัดจ้างและการบริหารพัสดุภาครัฐมีผลใช้บังคับ

ผู้ยื่นข้อเสนอต้องยื่นข้อเสนอและเสนอราคาทางระบบจัดซื้อจัดจ้างภาครัฐด้วยอิเล็กทรอนิกส์ ในวันที่ ๖ พฤษภาคม ๒๕๖๘ ระหว่างเวลา ๐๙.๐๐ น. ถึง ๑๒.๐๐ น.

ผู้สนใจสามารถรับเอกสารประกวดราคาอิเล็กทรอนิกส์ โดยดาวน์โหลดเอกสารทางระบบจัดซื้อจัดจ้างภาครัฐด้วยอิเล็กทรอนิกส์ หัวข้อ ค้นหาประกาศจัดซื้อจัดจ้างได้ตั้งแต่วันที่ประกาศจนถึงวันเสนอราคา

ผู้ยื่นข้อเสนอสามารถเตรียมเอกสารข้อเสนอได้ตั้งแต่วันที่ประกาศจนถึงวันเสนอราคา ผู้ยื่นข้อเสนอต้องชำระเงินค่าซื้อเอกสารประกวดราคาอิเล็กทรอนิกส์ในราคาชุดละ ๕๐๐.๐๐ บาท (ห้าร้อยบาทถ้วน) ตั้งแต่วันที่ ๗ พฤษภาคม ๒๕๖๘ ถึงวันที่ ๑๕ พฤษภาคม ๒๕๖๘ ผ่านช่องทางโอนเงินเข้าบัญชีธนาคาร ธนาคารกรุงไทยจำกัด (มหาชน) เลขที่บัญชี ๑๑๕๑๐๑๒๑๔๙ ชื่อบัญชีองค์การบริหารส่วนจังหวัดสระบุรี และส่งหลักฐานการชำระเงินกับธนาคารมาให้ องค์การบริหารส่วนจังหวัดสระบุรี ตรวจสอบความถูกต้อง โดยส่งไปรษณีย์อิเล็กทรอนิกส์มาที่ 2190101@dla.go.th ตั้งแต่วันที่ ๗ พฤษภาคม ๒๕๖๘ ถึงวันที่ ๑๕ พฤษภาคม ๒๕๖๘ โดยการชำระเงินและการส่งหลักฐานการชำระเงินในวันสุดท้าย ให้ดำเนินการ

ภายในเวลา ๑๖.๓๐ น.

หากปรากฏว่า ผู้ยื่นข้อเสนอรายใดดำเนินการเป็นไปตามกรณีหนึ่งกรณีใด ดังต่อไปนี้ ให้ถือว่าผู้ยื่นข้อเสนอรายนั้นไม่มีสิทธิ์ในการยื่นข้อเสนอในการประกวดราคาอิเล็กทรอนิกส์ครั้งนั้น และหน่วยงานของรัฐต้องไม่พิจารณาข้อเสนอของผู้ยื่นข้อเสนอรายดังกล่าว

๑. ไม่ชำระค่าซื้อเอกสารประกวดราคาอิเล็กทรอนิกส์ หรือชำระไม่ครบถ้วน

๒. ชำระค่าซื้อเอกสารประกวดราคาอิเล็กทรอนิกส์ในวันหรือเวลาอื่นนอกเหนือจาก วันและเวลาที่กำหนดในเอกสารประกวดราคาอิเล็กทรอนิกส์ ไม่ว่าจะเป็นการชำระก่อนถึงวันและเวลาที่กำหนดหรือเมื่อพ้นวันและเวลาที่กำหนดแล้ว

๓. ไม่ได้ส่งหลักฐานการชำระเงินตามช่องทางที่กำหนดไว้ในเอกสารประกวดราคาอิเล็กทรอนิกส์มาให้หน่วยงานของรัฐตรวจสอบความถูกต้อง ภายในวันและเวลาที่กำหนดไว้ในเอกสารประกวดราคาอิเล็กทรอนิกส์

ผู้สนใจสามารถดูรายละเอียดได้ที่เว็บไซต์ www.saraburipao.go.th หรือ www.gprocurement.go.th หรือสอบถามทางโทรศัพท์หมายเลข ๐๓๖ ๖๗๙ ๗๗๘ ในวันและเวลาราชการ

ประกาศ ณ วันที่ ๒๙ เมษายน พ.ศ. ๒๕๖๘



(นายสุรศักดิ์ สมภักดี)

รองนายกองค์การบริหารส่วนจังหวัด ปฏิบัติราชการแทน

นายกองค์การบริหารส่วนจังหวัดสระบุรี



เอกสารประกวดราคาจ้างก่อสร้างด้วยการประกวดราคาอิเล็กทรอนิกส์ (e-bidding)

เลขที่ ๒๕/๒๕๖๘

ประกวดราคาจ้างก่อสร้างโครงการก่อสร้างสะพาน คสล. ข้ามคลองเพรียว หมู่ที่ ๕ ต.โคกสว่าง อ.เมือง
สระบุรี จ.สระบุรี ด้วยวิธีประกวดราคาอิเล็กทรอนิกส์ (e-bidding)

ตามประกาศ องค์การบริหารส่วนจังหวัดสระบุรี

ลงวันที่ ๒๙ เมษายน ๒๕๖๘

องค์การบริหารส่วนจังหวัดสระบุรี ซึ่งต่อไปเรียกว่า "องค์การบริหารส่วนจังหวัดสระบุรี" มีความประสงค์จะ ประกวดราคาจ้างก่อสร้างโครงการก่อสร้างสะพาน คสล. ข้ามคลองเพรียว หมู่ที่ ๕ ต.โคกสว่าง อ.เมืองสระบุรี จ.สระบุรี ด้วยวิธีประกวดราคาอิเล็กทรอนิกส์ (e-bidding) เพื่อจ่ายเป็นค่าก่อสร้าง สะพาน คสล. ข้ามคลองเพรียว หมู่ที่ ๕ ต.โคกสว่าง อ.เมืองสระบุรี จ. สระบุรี ขนาดกว้าง ๘.๐๐ เมตร ยาว ๘.๐๐ เมตร ทางเท้าข้างละ ๑.๕๐ เมตร ตามแบบแปลนองค์การบริหาร ส่วนจังหวัดสระบุรี ที่ ๓๑/๖๗ โดยมีข้อแนะนำและข้อกำหนดดังต่อไปนี้

๑. เอกสารแนบท้ายเอกสารประกวดราคาอิเล็กทรอนิกส์

- ๑.๑ ร่างรายละเอียดขอบเขตของงานทั้งโครงการ (Terms of Reference : TOR)
- ๑.๒ แบบใบเสนอราคาที่กำหนดไว้ในระบบจัดซื้อจัดจ้างภาครัฐด้วยอิเล็กทรอนิกส์
- ๑.๓ แบบสัญญาจ้างก่อสร้าง
- ๑.๔ แบบหนังสือคำประกัน
 - (๑) หลักประกันสัญญา
- ๑.๕ สูตรการปรับราคา
- ๑.๖ บทนิยาม
 - (๑) ผู้ที่มีผลประโยชน์ร่วมกัน
 - (๒) การขัดขวางการแข่งขันอย่างเป็นธรรม
- ๑.๗ แบบบัญชีเอกสารที่กำหนดไว้ในระบบจัดซื้อจัดจ้างภาครัฐด้วยอิเล็กทรอนิกส์
 - (๑) บัญชีเอกสารส่วนที่ ๑
 - (๒) บัญชีเอกสารส่วนที่ ๒
- ๑.๘ แผนการใช้วัสดุที่ผลิตภายในประเทศและแผนการใช้เหล็กที่ผลิตภายในประเทศ
- ๑.๙ แผนการทำงาน
- ๑.๑๐ แบบฟอร์มแจ้งการชำระเงิน

๒. คุณสมบัติของผู้ยื่นข้อเสนอ

๒.๑ มีความสามารถตามกฎหมาย

๒.๒ ไม่เป็นบุคคลล้มละลาย

๒.๓ ไม่อยู่ระหว่างเลิกกิจการ

๒.๔ ไม่เป็นบุคคลซึ่งอยู่ระหว่างถูกระงับการยื่นข้อเสนอหรือทำสัญญากับหน่วยงานของรัฐไว้ชั่วคราว เนื่องจากเป็นผู้ที่ไม่ผ่านเกณฑ์การประเมินผลการปฏิบัติงานของผู้ประกอบการตามระเบียบที่รัฐมนตรีว่าการกระทรวงการคลังกำหนดตามที่ประกาศเผยแพร่ในระบบเครือข่ายสารสนเทศของกรมบัญชีกลาง

๒.๕ ไม่เป็นบุคคลซึ่งถูกระงับชื่อไว้ในบัญชีรายชื่อผู้ทำงานและได้แจ้งเวียนชื่อให้เป็นผู้ทำงานของหน่วยงานของรัฐในระบบเครือข่ายสารสนเทศของกรมบัญชีกลาง ซึ่งรวมถึงนิติบุคคลที่ผู้ทำงานเป็นหุ้นส่วนผู้จัดการ กรรมการผู้จัดการ ผู้บริหาร ผู้มีอำนาจในการดำเนินงานในกิจการของนิติบุคคลนั้นด้วย

๒.๖ มีคุณสมบัติและไม่มีลักษณะต้องห้ามตามที่คณะกรรมการนโยบายการจัดซื้อจัดจ้าง และการบริหารพัสดุภาครัฐกำหนดในราชกิจจานุเบกษา

๒.๗ เป็นนิติบุคคลผู้มีอาชีพรับจ้างงานที่ประกวดราคาอิเล็กทรอนิกส์ดังกล่าว

๒.๘ ไม่เป็นผู้มีผลประโยชน์ร่วมกันกับผู้ยื่นข้อเสนอรายอื่นที่เข้ายื่นข้อเสนอให้แก่องค์การบริหารส่วนจังหวัดสระบุรี ณ วันประกาศประกวดราคาอิเล็กทรอนิกส์ หรือไม่เป็นผู้กระทำการอันเป็นการขัดขวาง การแข่งขันอย่างเป็นธรรมในการประกวดราคาอิเล็กทรอนิกส์ครั้งนี้

๒.๙ ไม่เป็นผู้ได้รับเอกสิทธิ์หรือความคุ้มกัน ซึ่งอาจปฏิเสธไม่ยอมขึ้นศาลไทย เว้นแต่รัฐบาล ของผู้ยื่นข้อเสนอได้มีคำสั่งให้สละเอกสิทธิ์และความคุ้มกันเช่นนั้น

๒.๑๐ ผู้ยื่นข้อเสนอต้องมีผลงานก่อสร้างประเภทเดียวกันกับผลงานที่ประกวดราคาจ้าง ก่อสร้างในวงเงินไม่น้อยกว่า ๖๐๐,๐๐๐.๐๐ บาท (หกแสนบาทถ้วน) และเป็นผลงานที่เป็นคู่สัญญาโดยตรงกับหน่วยงานของรัฐ หรือหน่วยงานเอกชนที่ องค์การบริหารส่วนจังหวัดสระบุรี เชื้อถือ

๒.๑๑ กิจการร่วมค้าที่ยื่นข้อเสนอในรูปแบบของ "กิจการร่วมค้า" ต้องมีคุณสมบัติดังนี้
กรณีที่ข้อตกลงระหว่างผู้เข้าร่วมค้ากำหนดให้ผู้เข้าร่วมค้ารายใดรายหนึ่งเป็นผู้เข้าร่วมค้าหลัก ข้อตกลงระหว่างผู้เข้าร่วมค้าจะต้องมีการกำหนดสัดส่วนหน้าที่และความรับผิดชอบในปริมาณงาน สิ่งของหรือมูลค่าตามสัญญาของผู้เข้าร่วมค้าหลักมากกว่าผู้เข้าร่วมค้ารายอื่นทุกราย

กรณีที่ข้อตกลงระหว่างผู้เข้าร่วมค้ากำหนดให้ผู้เข้าร่วมค้ารายใดรายหนึ่งเป็นผู้เข้าร่วมค้าหลัก กิจการร่วมค้านั้นต้องใช้ผลงานของผู้เข้าร่วมค้าหลักรายเดียวเป็นผลงานของกิจการร่วมค้าที่ยื่นข้อเสนอ

สำหรับข้อตกลงระหว่างผู้เข้าร่วมค้าที่ไม่ได้กำหนดให้ผู้เข้าร่วมค้ารายใดเป็นผู้เข้าร่วมค้าหลัก ผู้เข้าร่วมค้าทุกรายจะต้องมีคุณสมบัติครบถ้วนตามที่เงื่อนไขที่กำหนดไว้ในเอกสารเชิญชวน หรือหนังสือเชิญชวน

กรณีที่ข้อตกลงระหว่างผู้เข้าร่วมค้ากำหนดให้มีการมอบหมายผู้เข้าร่วมค้ารายใด

รายหนึ่งเป็นผู้ยื่นข้อเสนอ ในนามกิจการร่วมค้า การยื่นข้อเสนอดังกล่าวไม่ต้องมีหนังสือมอบอำนาจ

สำหรับข้อตกลงระหว่างผู้เข้าร่วมค้าที่ไม่ได้กำหนดให้ผู้เข้าร่วมค้ารายใดเป็นผู้ยื่นข้อเสนอ ผู้เข้าร่วมค้าทุกรายจะต้องลงลายมือชื่อในหนังสือมอบอำนาจให้ผู้เข้าร่วมค้ารายใดรายหนึ่งเป็นผู้ยื่นข้อเสนอ ในนามกิจการร่วมค้า

๒.๑๒ ผู้ยื่นข้อเสนอต้องลงทะเบียนที่มีข้อมูลถูกต้องครบถ้วนในระบบจัดซื้อจัดจ้างภาครัฐด้วย อิเล็กทรอนิกส์ (Electronic Government Procurement : e-GP) ของกรมบัญชีกลาง

๒.๑๓ ผู้ยื่นข้อเสนอต้องมีมูลค่าสุทธิของกิจการ ดังนี้

(๑) กรณีผู้ยื่นข้อเสนอเป็นนิติบุคคลที่จัดตั้งขึ้นตามกฎหมายไทยซึ่งได้จดทะเบียนเกินกว่า ๑ ปี ต้องมีมูลค่าสุทธิของกิจการ จากผลต่างระหว่างสินทรัพย์สุทธิหักด้วยหนี้สินสุทธิ ที่ปรากฏในงบแสดงฐานะการเงินที่มีการตรวจรับรองแล้ว ซึ่งจะต้องแสดงค่าเป็นบวก ๑ ปีสุดท้ายก่อนวันยื่นข้อเสนอ

(๒) กรณีผู้ยื่นข้อเสนอเป็นนิติบุคคลที่จัดตั้งขึ้นตามกฎหมายไทย ซึ่งยังไม่มีงบแสดงฐานะการเงินกับกรมพัฒนาธุรกิจการค้า ให้พิจารณาการกำหนดมูลค่าของทุนจดทะเบียน โดยผู้ยื่นข้อเสนอจะต้องมีทุนจดทะเบียนที่เรียกชำระมูลค่าหุ้นแล้ว ณ วันที่ยื่นข้อเสนอ ไม่ต่ำกว่า ๑ ล้านบาท

(๓) สำหรับการจัดซื้อจัดจ้างครั้งหนึ่งที่มีวงเงินเกิน ๕๐๐,๐๐๐ บาทขึ้นไป กรณีผู้ยื่นข้อเสนอเป็นบุคคลธรรมดา โดยพิจารณาจากหนังสือรับรองบัญชีเงินฝาก ไม่เกิน ๙๐ วันก่อนวันยื่นข้อเสนอ โดยต้องมีเงินฝากคงเหลือในบัญชีธนาคารเป็นมูลค่า ๑ ใน ๔ ของมูลค่างบประมาณของโครงการหรือรายการที่ยื่นข้อเสนอในแต่ละครั้ง และหากเป็นผู้ชนะการจัดซื้อจัดจ้างหรือเป็นผู้ได้รับการคัดเลือกจะต้องแสดงบัญชีเงินฝากที่มีมูลค่าดังกล่าวอีกครั้งหนึ่งในวันลงนามในสัญญา

(๔) กรณีที่ผู้ยื่นข้อเสนอไม่มีมูลค่าสุทธิของกิจการหรือทุนจดทะเบียน หรือมีแต่ไม่เพียงพอที่จะ เข้ายื่นข้อเสนอ ผู้ยื่นข้อเสนอสามารถขอวงเงินสินเชื่อ โดยต้องมีวงเงินสินเชื่อ ๑ ใน ๔ ของมูลค่างบประมาณของโครงการหรือรายการที่ยื่นข้อเสนอในครั้งนั้น (สินเชื่อที่ธนาคารภายในประเทศ หรือบริษัทเงินทุนหรือบริษัทเงินทุนหลักทรัพย์ที่ได้รับอนุญาตให้ประกอบกิจการเงินทุนเพื่อการพาณิชย์ และประกอบธุรกิจค้าประกันตามประกาศของธนาคารแห่งประเทศไทย ตามรายชื่อบริษัทเงินทุนที่ธนาคารแห่งประเทศไทยแจ้งเวียนให้ทราบ โดยพิจารณาจากยอดเงินรวมของวงเงินสินเชื่อที่สำนักงานใหญ่รับรอง หรือที่สำนักงานสาขารับรอง (กรณีได้รับมอบอำนาจจากสำนักงานใหญ่) ซึ่งออกให้แก่ผู้ยื่นข้อเสนอ นับถึงวันยื่นข้อเสนอไม่เกิน ๙๐ วัน)

(๕) กรณีตาม (๑) - (๔) ยกเว้นสำหรับกรณีดังต่อไปนี้

(๕.๑) กรณีที่ผู้ยื่นข้อเสนอเป็นหน่วยงานของรัฐ

(๕.๒) นิติบุคคลที่จัดตั้งขึ้นตามกฎหมายไทยที่อยู่ระหว่างการฟื้นฟูกิจการตามพระราชบัญญัติล้มละลาย (ฉบับที่ ๑๐) พ.ศ. ๒๕๖๑

(๕.๓) งานจ้างก่อสร้าง ที่กรมบัญชีกลางได้ขึ้นทะเบียนผู้ประกอบการงานก่อสร้างแล้ว และงานจ้างก่อสร้างที่หน่วยงานของรัฐได้มีการจัดทำบัญชีผู้ประกอบการงานก่อสร้างที่มีคุณสมบัติเบื้องต้นไว้แล้ว ก่อนวันที่พระราชบัญญัติการจัดซื้อจัดจ้างและการบริหารพัสดุภาครัฐมีผลใช้บังคับ

๓. หลักฐานการยื่นข้อเสนอ

ผู้ยื่นข้อเสนอจะต้องเสนอเอกสารหลักฐานยื่นมาพร้อมกับการเสนอราคาทางระบบจัดซื้อจัดจ้างภาครัฐด้วยอิเล็กทรอนิกส์ โดยแยกเป็น ๒ ส่วน คือ

๓.๑ ส่วนที่ ๑ อย่างน้อยต้องมีเอกสารดังต่อไปนี้

- (๑) ในกรณีผู้ยื่นข้อเสนอเป็นนิติบุคคล
 - (ก) ห้างหุ้นส่วนสามัญหรือห้างหุ้นส่วนจำกัด ให้ยื่นสำเนาหนังสือรับรองการจดทะเบียนนิติบุคคล บัญชีรายชื่อหุ้นส่วนผู้จัดการ ผู้มีอำนาจควบคุม (ถ้ามี)
 - (ข) บริษัทจำกัดหรือบริษัทมหาชนจำกัด ให้ยื่นสำเนาหนังสือรับรองการจดทะเบียนนิติบุคคล หนังสือบริคณห์สนธิ บัญชีรายชื่อกรรมการผู้จัดการ ผู้มีอำนาจควบคุม (ถ้ามี) และบัญชีผู้ถือหุ้นรายใหญ่ (ถ้ามี)
 - (๒) ในกรณีผู้ยื่นข้อเสนอเป็นบุคคลธรรมดาหรือคณะบุคคลที่มีใช้นิติบุคคล ให้ยื่นสำเนาบัตรประจำตัวประชาชนของผู้ยื่น ข้อเสนอข้อตกลงที่แสดงถึงการเข้าเป็นหุ้นส่วน (ถ้ามี) สำเนาบัตรประจำตัวประชาชนของผู้เป็นหุ้นส่วน หรือสำเนาหนังสือเดินทางของผู้เป็นหุ้นส่วนที่ได้ถือสัญชาติไทย
 - (๓) ในกรณีผู้ยื่นข้อเสนอเป็นผู้ยื่นข้อเสนอร่วมกันในฐานะเป็นผู้ร่วมค้า ให้ยื่นสำเนาสัญญาของการเข้าร่วมค้า และเอกสารตามที่ระบุไว้ใน (๑) หรือ (๒) ของผู้ร่วมค้า แล้วแต่กรณี
 - (๔) ผู้ยื่นข้อเสนอต้องแสดงหลักฐานเกี่ยวกับมูลค่าสุทธิของกิจการ ดังนี้
 - (๔.๑) ในกรณีผู้ยื่นข้อเสนอเป็นนิติบุคคล ให้ยื่นงบแสดงฐานะการเงินที่มีการรับรองแล้วของ ๑ ปีสุดท้ายก่อนวันยื่นข้อเสนอ โดยให้ยื่นขณะเข้าเสนอราคา
 - (๔.๒) ในกรณีผู้ยื่นข้อเสนอเป็นบุคคลธรรมดา ให้ยื่นหนังสือรับรองบัญชีเงินฝาก ไม่เกิน ๙๐ วัน ก่อนวันยื่นข้อเสนอ โดยให้ยื่นขณะเข้าเสนอราคา และจะต้องแสดงหนังสือรับรองบัญชีเงินฝากที่มีมูลค่าดังกล่าวอีกครั้งหนึ่งในวันลงนามในสัญญา
 - (๔.๓) กรณีที่ผู้ยื่นข้อเสนอไม่มีมูลค่าสุทธิของกิจการและทุนจดทะเบียน หรือมีแต่ไม่เพียงพอที่จะเข้ายื่นข้อเสนอ ให้ยื่นสำเนาหนังสือรับรองวงเงินสินเชื่อ (สินเชื่อที่ธนาคารภายในประเทศหรือบริษัทเงินทุนหรือบริษัทเงินทุนหลักทรัพย์ที่ได้รับอนุญาตให้ประกอบกิจการเงินทุนเพื่อการพาณิชย์และประกอบธุรกิจค้าประกัน ตามประกาศของธนาคารแห่งประเทศไทย ตามรายชื่อบริษัทเงินทุนที่ธนาคารแห่งประเทศไทยแจ้งเวียนให้ทราบ โดยพิจารณาจากยอดเงินรวมของวงเงินสินเชื่อที่สำนักงานใหญ่รับรองหรือที่สำนักงานสาขารับรอง (กรณีได้รับมอบอำนาจจากสำนักงานใหญ่) ซึ่งออกให้แก่ผู้ยื่นข้อเสนอ นับถึงวันยื่นข้อเสนอไม่เกิน ๙๐ วัน)
 - (๕) สำเนาใบสำคัญแสดงการจดทะเบียนห้างหุ้นส่วนบริษัท พร้อมรับรองสำเนาถูกต้อง
 - (๖) สำเนาใบทะเบียนภาษีมูลค่าเพิ่ม พร้อมรับรองสำเนาถูกต้อง
 - (๗) บัญชีเอกสารส่วนที่ ๑ ทั้งหมดที่ได้ยื่นพร้อมกับการเสนอราคาทางระบบจัดซื้อจัดจ้างภาครัฐด้วยอิเล็กทรอนิกส์ ตามแบบในข้อ ๑.๗ (๑) โดยไม่ต้องแนบในรูปแบบ PDF File (Portable

Document Format)

ทั้งนี้ เมื่อผู้ยื่นข้อเสนอดำเนินการแนบไฟล์เอกสารตามบัญชีเอกสารส่วนที่ ๑ ครบถ้วน ถูกต้องแล้ว ระบบจัดซื้อจัดจ้างภาครัฐด้วยอิเล็กทรอนิกส์จะสร้างบัญชีเอกสารส่วนที่ ๑ ตามแบบในข้อ ๑.๗ (๑) ให้โดยผู้ยื่นข้อเสนอไม่ต้องแนบบัญชีเอกสารส่วนที่ ๑ ดังกล่าวในรูปแบบ PDF File (Portable Document Format)

๓.๒ ส่วนที่ ๒ อย่างน้อยต้องมีเอกสารดังต่อไปนี้

(๑) ในกรณีที่ผู้ยื่นข้อเสนอมอบอำนาจให้บุคคลอื่นกระทำการแทนให้แนบหนังสือมอบอำนาจซึ่งติดอากรแสตมป์ตามกฎหมาย โดยมีหลักฐานแสดงตัวตนของผู้มอบอำนาจและผู้รับมอบอำนาจ ทั้งนี้หากผู้รับมอบอำนาจเป็นบุคคลธรรมดาต้องเป็นผู้ที่บรรลุนิติภาวะตามกฎหมายแล้วเท่านั้น

(๒) สำเนาหนังสือรับรองผลงานก่อสร้าง

(๓) หลักฐานการชำระเงินค่าซื้อเอกสารประกวดราคาอิเล็กทรอนิกส์

(๔) สำเนาใบขึ้นทะเบียนผู้ประกอบการวิสาหกิจขนาดกลางและขนาดย่อม

(SMEs) (ถ้ามี)

(๕) บัญชีเอกสารส่วนที่ ๒ ทั้งหมดที่ได้ยื่นพร้อมกับการเสนอราคาทางระบบจัดซื้อจัดจ้างภาครัฐด้วยอิเล็กทรอนิกส์ตามแบบในข้อ ๑.๗ (๒) โดยไม่ต้องแนบในรูปแบบ PDF File (Portable Document Format)

ทั้งนี้ เมื่อผู้ยื่นข้อเสนอดำเนินการแนบไฟล์เอกสารตามบัญชีเอกสารส่วนที่ ๒ ครบถ้วน ถูกต้องแล้ว ระบบจัดซื้อจัดจ้างภาครัฐด้วยอิเล็กทรอนิกส์จะสร้างบัญชีเอกสารส่วนที่ ๒ ตามแบบในข้อ ๑.๗ (๒) ให้โดยผู้ยื่นข้อเสนอไม่ต้องแนบบัญชีเอกสารส่วนที่ ๒ ดังกล่าวในรูปแบบ PDF File (Portable Document Format)

๔. การเสนอราคา

๔.๑ ผู้ยื่นข้อเสนอต้องยื่นข้อเสนอ และเสนอราคาทางระบบจัดซื้อจัดจ้างภาครัฐด้วยอิเล็กทรอนิกส์ตามที่กำหนดไว้ในเอกสารประกวดราคาอิเล็กทรอนิกส์นี้ โดยไม่มีเงื่อนไขใดๆ ทั้งสิ้น และจะต้องกรอกข้อความให้ถูกต้องครบถ้วน พร้อมทั้งหลักฐานแสดงตัวตนและทำการยืนยันตัวตนของผู้ยื่นข้อเสนอ โดยไม่ต้องแนบบใบเสนอราคาในรูปแบบ PDF File (Portable Document Format)

๔.๒ ให้ผู้ยื่นข้อเสนอกรอกรายละเอียดการเสนอราคาในใบเสนอราคาตามแนบเอกสารประกวดราคาจ้างก่อสร้างด้วยวิธีประกวดราคาอิเล็กทรอนิกส์ (e-bidding) ข้อ ๑.๒ ให้ครบถ้วน โดยไม่ต้องยื่น ใบแจ้งปริมาณงานและราคาและใบบัญชีรายการก่อสร้าง ในรูปแบบ PDF File (Portable Document Format)

ในการเสนอราคาให้เสนอราคาเป็นเงินบาทและเสนอราคาได้เพียงครั้งเดียวและราคาเดียว โดยเสนอราคารวม หรือราคาต่อหน่วย หรือราคาต่อรายการ ตามเงื่อนไขที่ระบุไว้ท้ายใบเสนอราคา

ให้ถูกต้อง ทั้งนี้ ราคารวมที่เสนอจะต้องตรงกันทั้งตัวเลขและตัวหนังสือ ถ้าตัวเลขและตัวหนังสือไม่ตรงกัน ให้ถือตัวหนังสือเป็นสำคัญ โดยคิดราคารวมทั้งสิ้นซึ่งรวมค่าภาษีมูลค่าเพิ่ม ภาษีอากรอื่น และค่าใช้จ่ายทั้งปวงไว้แล้ว

ราคาที่เสนอจะต้องเสนอกำหนดยื่นราคาไม่น้อยกว่า ๒๔๐ วัน ตั้งแต่วันเสนอราคาโดยภายในกำหนดยื่นราคา ผู้ยื่นข้อเสนอต้องรับผิดชอบราคาที่ตนได้เสนอไว้และจะถอนการเสนอราคาไม่ได้

๔.๓ ผู้ยื่นข้อเสนอจะต้องเสนอกำหนดเวลาดำเนินการก่อสร้างแล้วเสร็จไม่เกิน ๑๕๐ วัน นับถัดจากวันลงนามในสัญญาจ้าง หรือวันที่ได้รับหนังสือแจ้งจาก องค์การบริหารส่วนจังหวัดสระบุรี ให้เริ่มทำงาน

๔.๔ ก่อนเสนอราคา ผู้ยื่นข้อเสนอควรตรวจสอบร่างสัญญา ร่างรายละเอียดขอบเขตของงานทั้งโครงการ (Terms of Reference : TOR) ให้ถี่ถ้วนและเข้าใจเอกสารประกวดราคาจ้างอิเล็กทรอนิกส์ทั้งหมดเสียก่อนที่จะตกลงยื่นข้อเสนอตามเงื่อนไขในเอกสารประกวดราคาจ้างอิเล็กทรอนิกส์

๔.๕ ผู้ยื่นข้อเสนอจะต้องยื่นข้อเสนอและเสนอราคาทางระบบจัดซื้อจัดจ้างภาครัฐด้วย อิเล็กทรอนิกส์ในวันที่ ๖ พฤษภาคม ๒๕๖๘ ระหว่างเวลา ๐๙.๐๐ น. ถึง ๑๒.๐๐ น. และเวลาในการเสนอราคาให้ถือตามเวลาของระบบจัดซื้อจัดจ้างภาครัฐด้วยอิเล็กทรอนิกส์เป็นเกณฑ์

เมื่อพ้นกำหนดเวลายื่นข้อเสนอและเสนอราคาแล้ว จะไม่รับเอกสารการยื่นข้อเสนอ และการเสนอราคาใดๆ โดยเด็ดขาด

๔.๖ ผู้ยื่นข้อเสนอต้องจัดทำเอกสารสำหรับใช้ในการเสนอราคาในรูปแบบไฟล์เอกสาร ประเภท PDF File (Portable Document Format) โดยผู้ยื่นข้อเสนอต้องเป็นผู้รับผิดชอบตรวจสอบความครบถ้วน ถูกต้อง และชัดเจนของเอกสาร PDF File ก่อนที่จะยืนยันการเสนอราคา แล้วจึงส่งข้อมูล (Upload) เพื่อเป็นการเสนอราคาให้แก่องค์การบริหารส่วนจังหวัดสระบุรี ผ่านทางระบบจัดซื้อจัดจ้างภาครัฐด้วยอิเล็กทรอนิกส์

๔.๗ คณะกรรมการพิจารณาผลการประกวดราคาอิเล็กทรอนิกส์จะดำเนินการตรวจสอบ คุณสมบัติของผู้ยื่นข้อเสนอแต่ละรายว่า เป็นผู้ยื่นข้อเสนอที่มีผลประโยชน์ร่วมกันกับผู้ยื่นเสนอรายอื่นตามข้อ ๑.๖ (๑) หรือไม่ หากปรากฏว่าผู้ยื่นเสนอรายใดเป็นผู้ยื่นข้อเสนอที่มีผลประโยชน์ร่วมกันกับผู้ยื่นเสนอรายอื่น คณะกรรมการฯ จะตัดรายชื่อผู้ยื่นเสนอราคาที่มีผลประโยชน์ร่วมกันนั้นออกจากการเป็นผู้ยื่นข้อเสนอ

หากปรากฏต่อคณะกรรมการพิจารณาผลการประกวดราคาอิเล็กทรอนิกส์ว่า ก่อนหรือในขณะที่มีการพิจารณาข้อเสนอ มีผู้ยื่นเสนอรายใดกระทำการอันเป็นการขัดขวางการแข่งขันอย่างเป็นธรรมตาม ข้อ ๑.๖ (๒) และคณะกรรมการฯ เชื่อว่ามีการกระทำการอันเป็นการขัดขวางการแข่งขันอย่างเป็นธรรม คณะกรรมการฯ จะตัดรายชื่อผู้ยื่นเสนอรายนั้นออกจากการเป็นผู้ยื่นข้อเสนอ และองค์การบริหารส่วน

จังหวัดสระบุรี จะพิจารณาลงโทษผู้ยื่นข้อเสนอดังกล่าวเป็นผู้ทำงาน เว้นแต่ องค์การบริหารส่วนจังหวัดสระบุรี จะพิจารณาเห็นว่า ผู้ยื่นข้อเสนอรายนั้น มิใช่เป็นผู้ริเริ่มให้มีการกระทำความผิดดังกล่าวและได้ให้ความร่วมมือเป็น ประโยชน์ต่อการพิจารณาขององค์การบริหารส่วนจังหวัดสระบุรี

๔.๘ ผู้ยื่นข้อเสนอจะต้องปฏิบัติ ดังนี้

- (๑) ปฏิบัติตามเงื่อนไขที่ระบุไว้ในเอกสารประกวดราคาอิเล็กทรอนิกส์
- (๒) ราคาที่เสนอจะต้องเป็นราคาที่รวมภาษีมูลค่าเพิ่ม และภาษีอื่นๆ (ถ้ามี)

รวมค่าใช้จ่ายทั้งปวงไว้ด้วยแล้ว

- (๓) ผู้ยื่นข้อเสนอจะต้องลงทะเบียนเพื่อเข้าสู่กระบวนการเสนอราคา ตามวัน

เวลา ที่กำหนด

- (๔) ผู้ยื่นข้อเสนอจะถอนการเสนอราคาที่เสนอแล้วไม่ได้

- (๕) ผู้ยื่นข้อเสนอต้องศึกษาและทำความเข้าใจในระบบและวิธีการเสนอราคา

ด้วยวิธีประกวดราคาอิเล็กทรอนิกส์ ของกรมบัญชีกลางที่แสดงไว้ในเว็บไซต์ www.gprocurement.go.th

- (๖) ผู้ยื่นข้อเสนอจะต้องชำระค่าซื้อเอกสารประกวดราคาอิเล็กทรอนิกส์ ใน

ราคาชุดละ ๕๐๐.๐๐ บาท (ห้าร้อยบาทถ้วน) ตั้งแต่วันที่ ๗ พฤษภาคม ๒๕๖๘ ถึงวันที่ ๑๕ พฤษภาคม ๒๕๖๘ ผ่านบริการโอนเงินเข้าบัญชีธนาคารกรุงไทยจำกัด (มหาชน) เลขที่บัญชี ๑๑๕๑๐๑๒๑๔๙ ชื่อบัญชี องค์การบริหารส่วนจังหวัดสระบุรี และส่งหลักฐานการชำระเงินกับธนาคารมาให้ องค์การบริหารส่วนจังหวัด สระบุรี ตรวจสอบความถูกต้อง โดยส่งไปรษณีย์อิเล็กทรอนิกส์มาที่ 2190101@dla.go.th ตั้งแต่วันที่ ๗ พฤษภาคม ๒๕๖๘ ถึงวันที่ ๑๕ พฤษภาคม ๒๕๖๘ โดยการชำระเงินและการส่งหลักฐานการชำระเงินในวัน สุดท้าย ให้ดำเนินการภายในเวลา ๑๖.๓๐ น.

หากปรากฏว่า ผู้ยื่นข้อเสนอรายใดดำเนินการเป็นไปตามกรณีหนึ่งกรณีใด ดังต่อไปนี้ ให้ถือว่าผู้ยื่นข้อเสนอรายนั้นไม่มีสิทธิในการยื่นข้อเสนอในการประกวดราคาอิเล็กทรอนิกส์ครั้งนั้น และหน่วยงานของรัฐต้องไม่พิจารณาข้อเสนอของผู้ยื่นข้อเสนอรายดังกล่าว

๑. ไม่ชำระค่าซื้อเอกสารประกวดราคาอิเล็กทรอนิกส์ หรือชำระไม่ ครบถ้วน

๒. ชำระค่าซื้อเอกสารประกวดราคาอิเล็กทรอนิกส์ในวันหรือเวลาอื่น นอกเหนือจาก วันและเวลาที่กำหนดในเอกสารประกวดราคาอิเล็กทรอนิกส์ ไม่ว่าจะเป็นการชำระก่อนถึงวัน และเวลาที่กำหนดหรือเมื่อพ้นวันและเวลาที่กำหนดแล้ว

๓. ไม่ได้ส่งหลักฐานการชำระเงินตามช่องทางที่กำหนดไว้ในเอกสาร ประกวดราคาอิเล็กทรอนิกส์มาให้หน่วยงานของรัฐตรวจสอบความถูกต้อง ภายในวันและเวลาที่กำหนดไว้ใน เอกสารประกวดราคาอิเล็กทรอนิกส์

๔.๙ คู่สัญญาต้องจัดทำแผนการทำงานมาให้ภายใน ๓ วัน นับถัดจากวันลงนามใน สัญญา โดยจัดทำแผนการทำงานตามเอกสารแนบท้ายเอกสารประกวดราคาอิเล็กทรอนิกส์ เว้นแต่เป็นกรณี สัญญาที่มีวงเงินไม่เกิน ๕๐๐,๐๐๐ บาททั้งนี้ แผนการทำงานให้ถือเป็นเอกสารส่วนหนึ่งของสัญญา

๔.๑๐ ผู้ยื่นข้อเสนอที่เป็นผู้ชนะการเสนอราคาต้องจัดทำแผนการใช้พัสดุที่ผลิตในประเทศและแผนการใช้เหล็กที่ผลิตในประเทศ โดยยื่นให้หน่วยงานของรัฐภายใน ๖๐ วัน นับถัดจากวันลงนามในสัญญา

๕. หลักเกณฑ์และสิทธิในการพิจารณา

๕.๑ การพิจารณาผลการยื่นข้อเสนอประกวดราคาอิเล็กทรอนิกส์ครั้งนี้ องค์การบริหารส่วนจังหวัดสระบุรีจะพิจารณาตัดสินโดยใช้หลักเกณฑ์ ราคา

๕.๒ การพิจารณาผู้ชนะการยื่นข้อเสนอ
กรณีใช้หลักเกณฑ์ราคาในการพิจารณาผู้ชนะการยื่นข้อเสนอ องค์การบริหารส่วนจังหวัดสระบุรี จะพิจารณาจาก ราคารวม

๕.๓ หากผู้ยื่นข้อเสนอรายใดมีคุณสมบัติไม่ถูกต้องตามข้อ ๒ หรือยื่นหลักฐานการยื่นข้อเสนอไม่ถูกต้อง หรือไม่ครบถ้วนตามข้อ ๓ หรือยื่นข้อเสนอไม่ถูกต้องตามข้อ ๔ แล้ว คณะกรรมการพิจารณาผล การประกวดราคาอิเล็กทรอนิกส์จะไม่รับพิจารณาข้อเสนอของผู้ยื่นข้อเสนอรายนั้น เว้นแต่ ผู้ยื่นข้อเสนอรายใดเสนอเอกสารทางเทคนิคหรือรายละเอียดคุณลักษณะเฉพาะของพัสดุที่จะจ้างไม่ครบถ้วน หรือเสนอรายละเอียดแตกต่างไปจากเงื่อนไขที่องค์การบริหารส่วนจังหวัดสระบุรีกำหนดไว้ในประกาศและเอกสารประกวดราคาอิเล็กทรอนิกส์ ในส่วนที่มีสาระสำคัญและความแตกต่างนั้น ไม่มีผลทำให้เกิดการได้เปรียบเสียเปรียบ ต่อผู้ยื่นข้อเสนอรายอื่น หรือเป็นการผิดพลาดเล็กน้อย คณะกรรมการฯ อาจพิจารณาผ่อนปรนการตัดสิน ผู้ยื่นข้อเสนอรายนั้น

๕.๔ องค์การบริหารส่วนจังหวัดสระบุรีสงวนสิทธิไม่พิจารณาข้อเสนอของผู้ยื่นข้อเสนอโดยไม่มีการผ่อนผัน ในกรณีดังต่อไปนี้

(๑) ไม่กรอกชื่อผู้ยื่นข้อเสนอในการเสนอราคาทางระบบจัดซื้อจัดจ้าง ด้วยอิเล็กทรอนิกส์

(๒) เสนอรายละเอียดแตกต่างไปจากเงื่อนไขที่กำหนดในเอกสารประกวดราคา อิเล็กทรอนิกส์ที่เป็นสาระสำคัญ หรือมีผลทำให้เกิดความได้เปรียบเสียเปรียบแก่ผู้ยื่นข้อเสนอรายอื่น

๕.๕ ในการตัดสินการประกวดราคาอิเล็กทรอนิกส์หรือในการทำสัญญา คณะกรรมการพิจารณาผลการประกวดราคาอิเล็กทรอนิกส์หรือองค์การบริหารส่วนจังหวัดสระบุรี มีสิทธิให้ผู้ยื่นข้อเสนอชี้แจงข้อเท็จจริงเพิ่มเติมได้ องค์การบริหารส่วนจังหวัดสระบุรีมีสิทธิที่จะไม่รับข้อเสนอ ไม่รับราคา หรือไม่ทำสัญญา หากข้อเท็จจริงดังกล่าวไม่เหมาะสมหรือไม่ถูกต้อง

๕.๖ องค์การบริหารส่วนจังหวัดสระบุรีทรงไว้ซึ่งสิทธิที่จะไม่รับราคาต่ำสุด หรือราคาหนึ่งราคาใด หรือราคาที่เสนอทั้งหมดก็ได้ และอาจพิจารณาเลือกจ้างในจำนวน หรือขนาด หรือเฉพาะรายการหนึ่งรายการใด หรืออาจจะยกเลิก การประกวดราคาอิเล็กทรอนิกส์โดยไม่พิจารณาจัดจ้างเลยก็ได้ สุดแต่จะพิจารณา ทั้งนี้ เพื่อประโยชน์ของทางราชการเป็นสำคัญ และให้ถือว่าการตัดสินของ องค์การบริหารส่วนจังหวัดสระบุรีเป็นเด็ดขาด ผู้ยื่นข้อเสนอจะเรียกร้องค่าใช้จ่าย หรือค่าเสียหายใดๆ มิได้ รวมทั้ง องค์การบริหาร

ส่วนจังหวัดสระบุรีจะพิจารณายกเลิกการประกวดราคาอิเล็กทรอนิกส์และลงโทษผู้ยื่นข้อเสนอเป็นผู้ทำงาน ไม่
ว่าจะเป็นผู้ยื่นข้อเสนอที่ได้รับการคัดเลือกหรือไม่ก็ตาม หากมีเหตุที่เชื่อถือได้ว่ายื่นข้อเสนอกระทำการโดยไม่
สุจริต เช่น การเสนอเอกสารอันเป็นเท็จ หรือใช้ชื่อบุคคลธรรมดา หรือนิติบุคคลอื่นมาเสนอราคาแทน เป็นต้น

ในกรณีที่ผู้ยื่นข้อเสนอรายที่เสนอราคาต่ำสุด เสนอราคาต่ำจนคาดหมายได้ว่าไม่อาจ
ดำเนินงานตามเอกสารประกวดราคาอิเล็กทรอนิกส์ได้ คณะกรรมการพิจารณาผลการประกวดราคา
อิเล็กทรอนิกส์หรือองค์การบริหารส่วนจังหวัดสระบุรี จะให้ผู้ยื่นข้อเสนออื่นชี้แจงและแสดงหลักฐานที่ทำให้
เชื่อได้ว่า ผู้ยื่นข้อเสนอสามารถดำเนินงานตามเอกสารประกวดราคาอิเล็กทรอนิกส์ให้เสร็จสมบูรณ์ หากคำ
ชี้แจงไม่เป็นที่รับฟังได้ องค์การบริหารส่วนจังหวัดสระบุรี มีสิทธิที่จะไม่รับข้อเสนอหรือไม่รับราคาของผู้ยื่นข้อ
เสนอรายนั้น ทั้งนี้ ผู้ยื่นข้อเสนอดังกล่าวไม่มีสิทธิเรียกร้องค่าใช้จ่ายหรือค่าเสียหายใดๆ จากองค์การบริหาร
ส่วนจังหวัดสระบุรี

๕.๗ ก่อนลงนามในสัญญา องค์การบริหารส่วนจังหวัดสระบุรี อาจประกาศยกเลิกการ
ประกวดราคาอิเล็กทรอนิกส์ หากปรากฏว่ามีการกระทำที่เข้าลักษณะผู้ยื่นข้อเสนอที่ชนะการประกวดราคา
หรือที่ได้รับการคัดเลือกมีผลประโยชน์ร่วมกัน หรือมีส่วนได้เสียกับผู้ยื่นข้อเสนอรายอื่น หรือขัดขวางการ
แข่งขันอย่างเป็นธรรม หรือสมยอมกันกับผู้ยื่นข้อเสนอรายอื่น หรือเจ้าหน้าที่ในการเสนอราคา หรือถือว่า
กระทำการทุจริตอื่นใดในการเสนอราคา

๕.๘ หากผู้ยื่นข้อเสนอซึ่งเป็นผู้ประกอบการ SMEs เสนอราคาสูงกว่าราคาต่ำสุดของผู้
ยื่นข้อเสนอรายอื่นที่ไม่เกินร้อยละ ๑๐ ให้หน่วยงานของรัฐจัดซื้อจัดจ้างกับผู้ประกอบการ SMEs ดังกล่าว
โดยจัดเรียงลำดับผู้ยื่นข้อเสนอซึ่งเป็นผู้ประกอบการ SMEs ซึ่งเสนอราคาสูงกว่าราคาต่ำสุดของผู้ยื่นข้อเสนอ
รายอื่นไม่เกินร้อยละ ๑๐ ที่จะเรียกมาทำสัญญาไม่เกิน ๓ ราย

ผู้ยื่นข้อเสนอที่เป็นกิจการร่วมค้าที่จะได้สิทธิตามวรรคหนึ่ง ผู้เข้าร่วมค้าทุกราย
จะต้องเป็นผู้ประกอบการ SMEs

ทั้งนี้ ผู้ประกอบการ SMEs ที่จะได้แต้มต่อด้านราคาตามวรรคหนึ่ง จะต้องม
ีวงเงินสัญญาสะสมตามปีปฏิทินรวมกับราคาที่เสนอในครั้งแล้ว มีมูลค่ารวมกันไม่เกินมูลค่าของรายได้ตาม
ขนาดที่ขึ้นทะเบียนไว้กับ สสว.

๕.๙ หากผู้ยื่นข้อเสนอซึ่งมิใช่ผู้ประกอบการ SMEs แต่เป็นบุคคลธรรมดาที่ถือสัญชาติ
ไทยหรือนิติบุคคลที่จัดตั้งขึ้นตามกฎหมายไทยเสนอราคาสูงกว่าราคาต่ำสุดของผู้ยื่นข้อเสนอซึ่งเป็น
บุคคลธรรมดาที่มีได้ถือสัญชาติไทยหรือนิติบุคคลที่จัดตั้งขึ้นตามกฎหมายของต่างประเทศไม่เกินร้อยละ ๓ ให้
จัดซื้อจัดจ้างกับบุคคลธรรมดาที่ถือสัญชาติไทยหรือนิติบุคคลที่จัดตั้งขึ้นตามกฎหมายไทยดังกล่าว

ผู้ยื่นข้อเสนอที่เป็นกิจการร่วมค้าที่จะได้สิทธิตามวรรคหนึ่ง ผู้เข้าร่วมค้าทุกราย
จะต้องเป็นบุคคลธรรมดาที่ถือสัญชาติไทยหรือนิติบุคคลที่จัดตั้งขึ้นตามกฎหมายไทย

๖. การทำสัญญาจ้างก่อสร้าง

ผู้ชนะการประกวดราคาอิเล็กทรอนิกส์จะต้องทำสัญญาจ้างตามแบบสัญญา ดังระบุ
ในข้อ ๑.๓ หรือทำข้อตกลงเป็นหนังสือกับองค์การบริหารส่วนจังหวัดสระบุรี ภายใน ๗ วัน นับถัดจากวันที่ได้

รับแจ้ง และจะต้องวางหลักประกันสัญญาเป็นจำนวนเงินเท่ากับร้อยละ ๕ ของราคาค่าจ้างที่ประกวดราคาอิเล็กทรอนิกส์ ให้องค์การบริหารส่วนจังหวัดสระบุรียึดถือไว้ในขณะทำสัญญาโดยใช้หลักประกันอย่างหนึ่งอย่างใด ดังต่อไปนี้

๖.๑ เงินสด

๖.๒ เช็คหรือตราพท์ที่ธนาคารเซ็นส่งจ่าย ซึ่งเป็นเช็คหรือตราพท์ลงวันที่ที่ใช้เช็คหรือตราพท์นั้น ชำระต่อเจ้าหน้าที่ในวันทำสัญญา หรือก่อนวันนั้นไม่เกิน ๓ วันทำการ

๖.๓ หนังสือค้ำประกันของธนาคารภายในประเทศ ตามตัวอย่างที่คณะกรรมการนโยบายกำหนด ดังระบุในข้อ ๑.๔ (๒) หรือจะเป็นหนังสือค้ำประกันอิเล็กทรอนิกส์ตามวิธีการที่กรมบัญชีกลางกำหนด

๖.๔ หนังสือค้ำประกันของบริษัทเงินทุน หรือบริษัทเงินทุนหลักทรัพย์ที่ได้รับอนุญาตให้ประกอบกิจการเงินทุนเพื่อการพาณิชย์และประกอบธุรกิจค้ำประกันตามประกาศของธนาคารแห่งประเทศไทย ตามรายชื่อบริษัทเงินทุนที่ธนาคารแห่งประเทศไทยแจ้งเวียนให้ทราบ โดยอนุโลมให้ใช้ตามตัวอย่างหนังสือค้ำประกันของธนาคารที่คณะกรรมการนโยบายกำหนด ดังระบุในข้อ ๑.๔ (๒)

๖.๕ พันธบัตรรัฐบาลไทย

หลักประกันนี้จะคืนให้ โดยไม่มีดอกเบี้ยภายใน ๑๕ วันนับถัดจากวันที่ผู้ชนะการประกวดราคาอิเล็กทรอนิกส์ (ผู้รับจ้าง) พ้นจากข้อผูกพันตามสัญญาจ้างแล้ว

๗. ค่าจ้างและการจ่ายเงิน

องค์การบริหารส่วนจังหวัดสระบุรี จะจ่ายค่าจ้างซึ่งได้รวมภาษีมูลค่าเพิ่มตลอดจนภาษีอากรอื่น ๆ และค่าใช้จ่ายทั้งปวงด้วยแล้วโดยถือราคาเหมารวมเป็นเกณฑ์และกำหนดการจ่ายเงินเป็นจำนวน ๑ งวด ดังนี้

งวดที่ ๑ (งวดสุดท้าย) คิดเป็นเงินร้อยละ ๑๐๐ เมื่อผู้รับจ้างดำเนินการ ดังนี้

- ดอกเข็ม คสล. พร้อมสกัดหัวเสาเข็ม คสล. แล้วเสร็จ
- ก่อสร้างตอม่อดับริม แล้วเสร็จ
- วางแผ่นพื้น แล้วเสร็จ
- ผูกเหล็กพื้นสะพานและเทคอนกรีตพื้น แล้วเสร็จ
- ยกเหล็กตั้งแบบราวสะพานและทางเท้าพร้อมเทคอนกรีต แล้วเสร็จ
- ตั้งแบบผูกเหล็กผนังกันดินเทคอนกรีต แล้วเสร็จ
- ถมดินเก็บงานคอสะพานพร้อมบดอัดแน่น แล้วเสร็จ
- งานทาสีสะพาน แล้วเสร็จ
- ติดตั้งป้ายโครงการ แล้วเสร็จ
- เก็บงานส่วนที่เหลือ แล้วเสร็จ

เก็บทำความสะอาด บริเวณสถานที่ก่อสร้างให้เป็นระเบียบเรียบร้อยหรือให้คณะกรรมการตรวจรับพัสดุได้ตรวจรับไว้เป็นที่เรียบร้อยแล้ว ให้แล้วเสร็จภายใน ๑๕๐ วัน นับถัดจากวันลงนามในสัญญาจ้าง

๘. อัตราค่าปรับ

ค่าปรับตามสัญญาจ้างแนบท้ายเอกสารประกวดราคาอิเล็กทรอนิกส์นี้ หรือข้อตกลงจ้างเป็นหนังสือจะกำหนด ดังนี้

๘.๑ กรณีที่ผู้รับจ้างนำงานที่รับจ้างไปจ้างช่วงให้ผู้อื่นทำอีกทอดหนึ่งโดยไม่ได้รับอนุญาตจากองค์การบริหารส่วนจังหวัดสระบุรี จะกำหนดค่าปรับสำหรับการฝ่าฝืนดังกล่าวเป็นจำนวนร้อยละ ๑๐.๐๐ ของวงเงินของงานจ้างช่วงนั้น

๘.๒ กรณีที่ผู้รับจ้างปฏิบัติผิดสัญญาจ้างก่อสร้าง นอกเหนือจากข้อ ๘.๑ จะกำหนดค่าปรับเป็นรายวันเป็นจำนวนเงินตายตัวในอัตราร้อยละ ๐.๒๕ ของราคางานจ้าง

๙. การรับประกันความชำรุดบกพร่อง

ผู้ชนะการประกวดราคาอิเล็กทรอนิกส์ซึ่งได้ทำสัญญาจ้าง ตามแบบ ดังระบุในข้อ ๑.๓ หรือข้อตกลงจ้างเป็นหนังสือแล้วแต่กรณี จะต้องรับประกันความชำรุดบกพร่องของงานจ้างที่เกิดขึ้นภายในระยะเวลา ไม่น้อยกว่า ๒ ปี นับถัดจากวันที่องค์การบริหารส่วนจังหวัดสระบุรีได้รับมอบงาน โดยต้องรับผิดชอบซ่อมแซมแก้ไขให้ใช้การได้ดีดังเดิมภายใน ๑๕ วัน นับถัดจากวันที่ได้รับแจ้งความชำรุดบกพร่อง

๑๐. ข้อสงวนสิทธิในการยื่นข้อเสนอละเอียดอื่น ๆ

๑๐.๑ เงินค่าจ้างสำหรับงานจ้างครั้งนี้ ได้มาจากเงินงบประมาณประจำปี พ.ศ. ๒๕๖๘ การลงนามในสัญญาจะกระทำต่อเมื่อ องค์การบริหารส่วนจังหวัดสระบุรีได้รับอนุมัติเงิน ค่าก่อสร้างจากเงินงบประมาณประจำปี พ.ศ. ๒๕๖๘

๑๐.๒ เมื่อองค์การบริหารส่วนจังหวัดสระบุรีได้คัดเลือกผู้ยื่นข้อเสนอละเอียดใดให้เป็นผู้รับจ้าง และได้ตกลงจ้าง ตามการประกวดราคาอิเล็กทรอนิกส์แล้ว ถ้าผู้รับจ้างจะต้องส่งหรือนำสิ่งของมาเพื่อ งานจ้างดังกล่าวเข้ามาจากต่างประเทศ และของนั้นต้องนำเข้ามาโดยทางเรือในเส้นทางที่มีเรือไทยเดินอยู่ และสามารถให้บริการรับขนได้ตามที่รัฐมนตรีว่าการกระทรวงคมนาคมประกาศกำหนด ผู้ยื่นข้อเสนอละเอียดซึ่งเป็นผู้รับจ้างจะต้องปฏิบัติตามกฎหมายว่าด้วยการส่งเสริมการพาณิชย์ ดังนี้

(๑) แจ้งการส่งหรือนำสิ่งของดังกล่าวเข้ามาจากต่างประเทศต่อกรมเจ้าท่า ภายใน ๗ วัน นับตั้งแต่วันที่ผู้รับจ้างส่งหรือซื้อของจากต่างประเทศ เว้นแต่เป็นของที่รัฐมนตรีว่าการกระทรวงคมนาคมประกาศยกเว้นให้บรรทุกโดยเรืออื่นได้

(๒) จัดการให้สิ่งของดังกล่าวบรรทุกโดยเรือไทย หรือเรือที่มีสิทธิเช่นเดียวกับเรือไทยจากต่างประเทศมายังประเทศไทย เว้นแต่จะได้รับอนุญาตจากกรมเจ้าท่า ให้บรรทุกสิ่งของนั้น โดยเรืออื่น ที่มีใช้เรือไทย ซึ่งจะต้องได้รับอนุญาตเช่นนั้นก่อนบรรทุกของลงเรืออื่น หรือเป็นของที่รัฐมนตรีว่าการกระทรวงคมนาคมประกาศยกเว้นให้บรรทุกโดยเรืออื่น

(๓) ในกรณีที่มิปฏิบัติตาม (๑) หรือ (๒) ผู้รับจ้างจะต้องรับผิดชอบตามกฎหมายว่า

ด้วยการส่งเสริมการพาณิชย์

๑๐.๓ ผู้ยื่นข้อเสนอซึ่งองค์การบริหารส่วนจังหวัดสระบุรีได้คัดเลือกแล้ว ไม่ไปทำสัญญาหรือข้อตกลงจ้างเป็นหนังสือภายในเวลาที่กำหนดดังระบุไว้ในข้อ ๗ องค์การบริหารส่วนจังหวัดสระบุรีจะริบหลักประกันการยื่นข้อเสนอ หรือเรียกธำนาจจากผู้ออกหนังสือค้ำประกัน การยื่นข้อเสนอทันที และอาจพิจารณาเรียกธำนาจให้ชดเชยความเสียหายอื่น (ถ้ามี) รวมทั้งจะพิจารณาให้เป็นผู้ทำงาน ตามระเบียบกระทรวงการคลังว่าด้วยการจัดซื้อจัดจ้างและการบริหารพัสดุภาครัฐ

๑๐.๔ องค์การบริหารส่วนจังหวัดสระบุรีสงวนสิทธิ์ที่จะแก้ไขเพิ่มเติมเงื่อนไข หรือข้อกำหนดในแบบสัญญาหรือข้อตกลงจ้างเป็นหนังสือให้เป็นไปตามความเห็นของสำนักงานอัยการสูงสุด (ถ้ามี)

๑๐.๕ ในกรณีที่เอกสารแนบท้ายเอกสารประกวดราคาอิเล็กทรอนิกส์นี้ มีความขัดหรือแย้งกับผู้ยื่นข้อเสนอจะต้องปฏิบัติตามคำวินิจฉัยขององค์การบริหารส่วนจังหวัดสระบุรี คำวินิจฉัยดังกล่าวให้ถือเป็นที่สุด และ ผู้ยื่นข้อเสนอไม่มีสิทธิเรียกร้องค่าเสียหายใดๆ เพิ่มเติม

๑๐.๖ องค์การบริหารส่วนจังหวัดสระบุรี อาจประกาศยกเลิกการจัดจ้างในกรณีต่อไปนี้ โดยที่ผู้ยื่นข้อเสนอจะเรียกร้องค่าเสียหายใดๆ จากองค์การบริหารส่วนจังหวัดสระบุรีไม่ได้

(๑) องค์การบริหารส่วนจังหวัดสระบุรีไม่ได้รับการจัดสรรเงินที่จะใช้ในการจัดจ้างหรือได้รับจัดสรรแต่ไม่เพียงพอที่จะทำการจัดจ้างครั้งนี้ต่อไป

(๒) มีการกระทำที่เข้าลักษณะผู้ยื่นข้อเสนอที่ชนะการจัดจ้างหรือที่ได้รับการคัดเลือกมี ผลประโยชน์ร่วมกัน หรือมีส่วนได้เสียกับผู้ยื่นข้อเสนอรายอื่น หรือขัดขวางการแข่งขันอย่างเป็นธรรมหรือสมยอมกันกับผู้ยื่นข้อเสนอรายอื่น หรือเจ้าหน้าที่ในการเสนอราคา หรือถือว่ากระทำการทุจริตอื่นใดในการเสนอราคา

(๓) การทำการจัดจ้างครั้งนี้ต่อไปอาจก่อให้เกิดความเสียหายแก่องค์การบริหารส่วนจังหวัดสระบุรี หรือกระทบต่อประโยชน์สาธารณะ

(๔) กรณีอื่นในทำนองเดียวกับ (๑) (๒) หรือ (๓) ตามที่กำหนดในกฎกระทรวงซึ่งออกตามความในกฎหมายว่าด้วยการจัดซื้อจัดจ้างและการบริหารพัสดุภาครัฐ

๑๑. การปรับราคาค่างานก่อสร้าง

การปรับราคาค่างานก่อสร้างตามสูตรการปรับราคาดังระบุในข้อ ๑.๕ จะนำมาใช้ในกรณีที่ ค่างานก่อสร้างลดลงหรือเพิ่มขึ้น โดยวิธีการต่อไปนี้

ตามเงื่อนไข หลักเกณฑ์ สูตรและวิธีคำนวณที่ใช้กับสัญญาแบบปรับราคาได้ตามมติคณะรัฐมนตรีเมื่อวันที่ ๒๒ สิงหาคม ๒๕๓๒ เรื่อง การพิจารณาช่วยเหลือผู้ประกอบการอาชีพงานก่อสร้าง ตามหนังสือสำนักเลขาธิการคณะรัฐมนตรี ที่ นร ๐๒๐๓/ว ๑๐๙ ลงวันที่ ๒๔ สิงหาคม ๒๕๓๒

สูตรการปรับราคา (สูตรค่า K) จะต้องคงที่ที่ระดับที่กำหนดไว้ในวันแล้วเสร็จตามที่กำหนดไว้ในสัญญา หรือภายในระยะเวลาที่องค์การบริหารส่วนจังหวัดสระบุรีได้ขยายออกไป โดยจะใช้สูตรของทางราชการที่ได้ระบุในข้อ ๑.๕ ดังนี้

$$K \text{ ๓.๖} = ๐.๓๐ + ๐.๑๐ * It/Io + ๐.๑๕ * Ct/Co + ๐.๒๐ * Mt/Mo + ๐.๒๕ * St/So$$

๑๒. มาตรฐานฝีมือช่าง

เมื่อองค์การบริหารส่วนจังหวัดสระบุรีได้คัดเลือกผู้ยื่นข้อเสนอรายใดให้เป็นผู้รับจ้างและได้ตกลงจ้างก่อสร้าง ตามประกาศนี้แล้วผู้ยื่นข้อเสนอจะต้องตกลงว่าในการปฏิบัติงานก่อสร้างดังกล่าว ผู้ยื่นข้อเสนอจะต้องมีและใช้ผู้มีวุฒิปริญญา ปวช. ปวส. และปวท. หรือเทียบเท่าจากสถาบันการศึกษาที่ ก.พ. รับรองให้เข้ารับราชการได้ ในอัตราไม่ต่ำกว่าร้อยละ ๑๐ ของแต่ละสาขาช่างแต่จะต้องมีจำนวนช่างอย่างน้อย ๑ คน ในแต่ละสาขาช่าง ดังต่อไปนี้

๑๒.๑ ช่างก่อสร้างหรือช่างโยธา

๑๓. การปฏิบัติตามกฎหมายและระเบียบ

ในระหว่างระยะเวลาการก่อสร้าง ผู้ยื่นข้อเสนอที่ได้รับการคัดเลือกให้เป็นผู้รับจ้างต้องปฏิบัติตามหลักเกณฑ์ที่กฎหมายและระเบียบได้กำหนดไว้โดยเคร่งครัด

๑๔. การประเมินผลการปฏิบัติงานของผู้ประกอบการ

องค์การบริหารส่วนจังหวัดสระบุรี สามารถนำผลการปฏิบัติงานแล้วเสร็จตามสัญญาของผู้ยื่นข้อเสนอที่ได้รับการคัดเลือกให้ เป็นผู้รับจ้างเพื่อนำมาประเมินผลการปฏิบัติงานของผู้ประกอบการ

ทั้งนี้ หากผู้ยื่นข้อเสนอที่ได้รับการคัดเลือกไม่ผ่านเกณฑ์ที่กำหนดจะถูกระงับการยื่นข้อเสนอหรือทำสัญญากับองค์การบริหารส่วนจังหวัดสระบุรี ไว้ชั่วคราว

องค์การบริหารส่วนจังหวัดสระบุรี

๒๙ เมษายน ๒๕๖๘



บันทึกข้อความ

ส่วนราชการ สำนักช่าง ส่วนควบคุมการก่อสร้าง ฝ่ายออกแบบ โทร.๐-๓๖๒๑-๒๕๔๓

ที่ สป ๕๑๐๐๕.๑/๑๔๖๔

วันที่ ๒๕ มีนาคม ๒๕๖๘

เรื่อง ขออนุมัติกำหนดราคากลางงานก่อสร้าง

เรียน นายกองค์การบริหารส่วนจังหวัดสระบุรี

ตามคำสั่งองค์การบริหารส่วนจังหวัดสระบุรี ที่ ๓๓๐๗/๒๕๖๗ ลงวันที่ ๑๗ ธันวาคม ๒๕๖๗ เรื่อง การแต่งตั้งคณะกรรมการจัดทำแบบรูปรายการงานก่อสร้าง และกำหนดราคากลาง สำหรับประกวดราคาจ้างก่อสร้างโครงการก่อสร้างสะพาน คสล. ข้ามคลองเพรียว หมู่ที่ ๕ ต.โคกสว่าง อ.เมืองสระบุรี จ.สระบุรี ด้วยวิธีประกวดราคาอิเล็กทรอนิกส์ (e-bidding) เพื่อดำเนินการตามระเบียบกระทรวงการคลังว่าด้วยการจัดซื้อจัดจ้างและการบริหารพัสดุภาครัฐ พ.ศ. ๒๕๖๐ นั้น

คณะกรรมการกำหนดราคากลาง ได้พิจารณากำหนดราคากลางโครงการตามข้อบัญญัติองค์การบริหารส่วนจังหวัดสระบุรี งบประมาณรายจ่ายประจำปีงบประมาณ พ.ศ. ๒๕๖๘ แผนงานอุตสาหกรรมและการโยธา งานก่อสร้าง งบลงทุน หมวดค่าที่ดินและสิ่งก่อสร้าง ประเภท ค่าก่อสร้างสิ่งสาธารณูปการ หน้า ๓๖๕ งบประมาณ ๑,๒๔๓,๒๐๐.- บาท (หนึ่งล้านสองแสนสี่หมื่นสามพันสองร้อยบาทถ้วน)โดยอ้างอิงราคาตามราคาวัสดุก่อสร้าง ของสำนักงานพาณิชย์จังหวัดสระบุรีและพาณิชย์กรุงเทพฯ ราคาในท้องถิ่นและหลักเกณฑ์การคำนวณราคากลางงานก่อสร้างของกรมบัญชีกลาง จำนวน ๑,๒๔๕,๓๑๒.๗๘.- บาท (หนึ่งล้านสองแสนสี่หมื่นห้าพันสามร้อยสิบสองบาทเจ็ดสิบแปดสตางค์)

จึงเรียนมาเพื่อโปรดอนุมัติราคากลาง

ลงชื่อ.....ประธานกรรมการ

(นายฤชากร ทองทัย)

หัวหน้าฝ่ายออกแบบ

ลงชื่อ.....กรรมการ

(นายวันเฉลิม แก้ววิสูตร)

วิศวกรโยธาชำนาญการ

ลงชื่อ.....กรรมการ

(นายชัยภัทร คงสมอาจ)

นายช่างโยธาชำนาญงาน

ความคิดเห็นของผู้อำนวยการส่วนควบคุมการก่อสร้าง

- เห็นชอบ

(นางสรารัตน์ สุขมะดัน)

ผู้อำนวยการส่วนการโยธา รักษาราชการแทน

ผู้อำนวยการส่วนควบคุมการก่อสร้าง

ความเห็นของผู้อำนวยการสำนักช่าง

- เห็นชอบ

(นางสรารัตน์ สุขมะดัน)

ผู้อำนวยการส่วนการโยธา รักษาราชการแทน

ผู้อำนวยการสำนักช่าง

ความเห็นของรองปลัดองค์การบริหารส่วนจังหวัด

- เห็นชอบ

(นางทิตยาพร เพชรประดับ)

รองปลัดองค์การบริหารส่วนจังหวัด

ความเห็นของปลัดองค์การบริหารส่วนจังหวัด

- เห็นชอบ

(นางสาวนิภา ประชีพราย)

ปลัดองค์การบริหารส่วนจังหวัดสระบุรี

ความคิดเห็นของนายกองค์การบริหารส่วนจังหวัดสระบุรี

- เห็นชอบ

(นายสุรศักดิ์ สมภักดี)

รองนายกองค์การบริหารส่วนจังหวัด ปฏิบัติราชการแทน

นายกองค์การบริหารส่วนจังหวัดสระบุรี

วันที่อนุมัติ.....

ตารางแสดงวงเงินงบประมาณที่ได้รับจัดสรรและราคากลางในงานจ้างก่อสร้าง

1. ชื่อโครงการ

ประกวดราคาจ้างก่อสร้างโครงการก่อสร้างสะพาน คสล. ข้ามคลองเพรียว หมู่ที่ 5 ต.โคกสว่าง อ.เมืองสระบุรี จ.สระบุรี
ด้วยวิธีประกวดราคาอิเล็กทรอนิกส์ (e-bidding) / โครงการก่อสร้างสะพาน คสล. ข้ามคลองเพรียว หมู่ที่ 5 ต.โคกสว่าง

2. อ.เมืองสระบุรี จ.สระบุรี
หน่วยงานเจ้าของโครงการ องค์การบริหารส่วนจังหวัดสระบุรี / องค์การบริหารส่วนจังหวัดสระบุรี

3. วงเงินงบประมาณที่ได้รับจัดสรร 1,243,200.00 บาท

4. ลักษณะงาน

โดยสังเขป ก่อสร้างสะพาน คสล.

5. ราคากลางคำนวณ ณ วันที่ เป็นเงิน 1,245,312.78 บาท

6. บัญชีประมาณการราคากลาง

6.1 แบบสรุปราคากลางงานทางสะพานและท่อเหลี่ยม

7. รายชื่อคณะกรรมการกำหนดราคากลาง

7.1 ฤชากร ทองทัย ประธานกรรมการกำหนดราคากลาง หัวหน้าฝ่ายออกแบบ

7.2 ชัยภัทร คงสมอาจ กรรมการกำหนดราคากลาง นายช่างโยธาชำนาญงาน

7.3 วันเฉลิม แก้ววิสูตร กรรมการกำหนดราคากลาง วิศวกรโยธาชำนาญการ

วันเฉลิม แก้ววิสูตร

24 มีนาคม 2568 12:13:02

แบบฟอร์มรายงานหรือสรุปราคากลางงานก่อสร้างทาง สะพาน และท่อเหลี่ยม

ชื่อโครงการ/งานก่อสร้าง ประทศราคาจ้างก่อสร้างโครงการก่อสร้างสะพาน คสล. ข้ามคลองเพรียว หมู่ที่ 5 ต.โคกสว่าง อ.เมืองสระบุรี จ.สระบุรี ด้วยวิธีประกวดราคาอิเล็กทรอนิกส์ (e-bidding)

หน่วยงานเจ้าของโครงการ/งานก่อสร้าง องค์การบริหารส่วนจังหวัดสระบุรี/องค์การบริหารส่วนจังหวัดสระบุรี

ลำดับที่ ตามสัญญา	รายการงานก่อสร้าง	หน่วย	จำนวน	ราคาต่อหน่วย	ราคาทุน	FN	ราคาต่อหน่วย X FN	ราคากลาง
1	1. งานสะพาน							
1	1.1 งานฐานรากเสาเข็มและเสาตอม่อ	เหมารวม	1.000	355,521.25	355,521.25	1.2799	455,031.64	455,031.64
2	1.2 งานคานรับพื้นสะพาน	เหมาจ่าย	1.000	116,150.86	116,150.86	1.2799	148,661.48	148,661.48
3	1.3 งานพื้นสะพาน	เหมาจ่าย	1.000	314,178.87	314,178.87	1.2799	402,117.53	402,117.53
4	1.4 งานทางเท้าและราวสะพาน	เหมาจ่าย	1.000	102,708.17	102,708.17	1.2799	131,456.18	131,456.18
5	1.5 งานผนังกันดิน	เหมาจ่าย	1.000	67,857.84	67,857.84	1.2799	86,851.24	86,851.24
6	1.6 งานป้ายโครงการ	ป้าย	1.000	4,840.00	4,840.00	1.2799	6,194.71	6,194.71
	2. ค่าใช้จ่ายพิเศษตามข้อกำหนดฯ							15,000.00
รวมราคากลาง								1,245,312.78

ผู้เสนอ: แก้ววิสูตร

24 มีนาคม 2568 12:13:20

หน้า 1 จาก 1

แบบฟอร์มรายงานหรือสรุปราคากลางงานก่อสร้างทาง สะพาน และท่อเหลี่ยม

ชื่อโครงการ/งานก่อสร้าง ประกวดราคาจ้างก่อสร้างโครงการก่อสร้างสะพาน คสล. ข้ามคลองเพรียว หมู่ที่ 5 ต.โคกสว่าง อ.เมืองสระบุรี จ.สระบุรี ด้วยวิธีประกวดราคาอิเล็กทรอนิกส์ (e-bidding)

หน่วยงานเจ้าของโครงการ/งานก่อสร้าง องค์การบริหารส่วนจังหวัดสระบุรี/องค์การบริหารส่วนจังหวัดสระบุรี

๙๕.๐๐๖ ✓

(ชัยภัทร คงสมอาจ)

กรรมการกำหนดราคากลาง



(ฤชากร ทองทัย)

ประธานกรรมการกำหนดราคากลาง

(วันเฉลิม แก้ววิสูตร)

กรรมการกำหนดราคากลาง

วันเฉลิม แก้ววิสูตร

24 มีนาคม 2568

งบประมาณประจำปี 2568
ตามแบบแปลนอบจ.สบ.เลขที่ 31./67




โครงการก่อสร้าง สะพาน คสล.ข้ามคลองเพรียว
บริเวณหมู่ที่ 5 ตำบลโคกสว่าง อำเภอเมืองสระบุรี จังหวัดสระบุรี
ขนาดกว้าง 8.00 เมตร ยาว 8.00 เมตร (มีทางเท้า)

ฝ่ายออกแบบ ส่วนควบคุมการก่อสร้าง
สำนักช่าง องค์การบริหารส่วนจังหวัดสระบุรี

คณะกรรมการจัดทำแบบรายการงานก่อสร้าง	
ตามคำสั่ง อบจ.สบ.	3307 / 2567
ลงวันที่	17 ธันวาคม 2567
แบบแปลนเลข	31/67
ประธานกรรมการ	
กรรมการ	
กรรมการ	
กรรมการ	
กรรมการ	

โครงการก่อสร้าง
สะพาน คสล.ข้ามคลองเพรียว
บริเวณหมู่ที่ 5 ตำบลโคกสว่าง อำเภอเมืองสระบุรี จังหวัดสระบุรี
ขนาดกว้าง 8.00 เมตร ยาว 8.00 เมตร (มีทางเท้า)

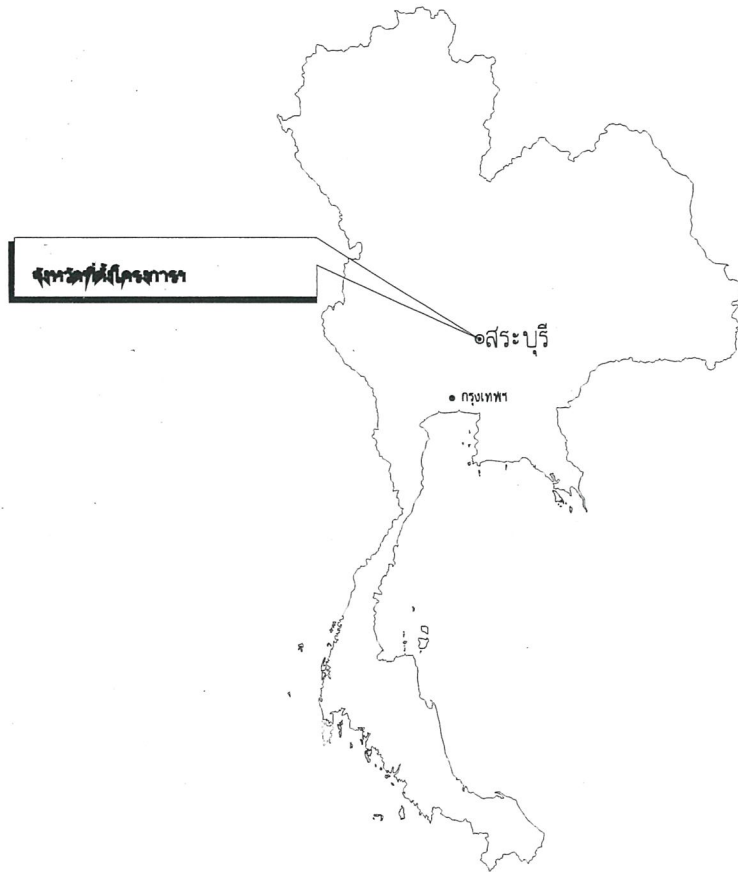

แผนที่ประเทศไทย



สัญลักษณ์

- ทางหลวงแผ่นดิน (กรมทางหลวง)
- ทางโครงการ ที่จะทำการก่อสร้าง (กรมทางหลวงชนบท)
- แม่น้ำ , ลำคลอง
- หนองน้ำ , ห้วย
- หมู่บ้าน
- วัด , สุเหร่า , โรงเรียน
- ที่ตั้ง , จังหวัด , อำเภอ

แผนที่สังเขปที่ตั้งโครงการ
มาตราส่วน 1:50,000

สารบัญระวางแผนที่

5139 III	5139 II	5239 III
5138 IV	5138 I	5238 IV
5138 III	5138 II	5238 III
5137 IV	5137 I	5237 IV

คณะกรรมการจัดทำแบบบูรณาการงานก่อสร้าง
ตามคำสั่ง อบจ.สบ. 3307 / 2567
ลงวันที่ 17 สิงหาคม 2567
แบบแปลนเลข 31/67
.....ประธานกรรมการ
.....กรรมการ
.....กรรมการ
.....กรรมการ



องค์การบริหารส่วนจังหวัดสระบุรี

โครงการ
โครงการก่อสร้าง สะพาน คสล.ข้ามคลองเพรียว
บริเวณหมู่ที่ 5 ตำบลโคกสว่าง
อำเภอเมืองสระบุรี จังหวัดสระบุรี
ขนาดกว้าง 8.00 เมตร ยาว 8.00 เมตร (มีทางเท้า)

เขียนแบบ		(นางสาวปัทมาภรณ์ สุขเกษม) ผู้ช่วยวิศวกรโยธา
สำรวจ		(บุษราคม รัตนธำรงค์) ผู้ช่วยวิศวกรโยธา
ออกแบบ		(นายชัยภัทร คงสมอาจ) นายช่างโยธาชำนาญงาน
วิศวกร		(นายพรชัย แก้วบังวัน) วิศวกรโยธาชำนาญการพิเศษ (วช.)
ตรวจแบบ		(นายฤชากร ทองทัย) หัวหน้าฝ่ายออกแบบ
ตรวจสอบ		(นายฤชากร ทองทัย) หัวหน้าฝ่ายออกแบบ รักษาการในตำแหน่งหัวหน้าฝ่ายสำรวจ
ตรวจทาน		(นางสารัตน์ สุขมะดัน) ผู้อำนวยการส่วนการโยธา รักษาการแทน ผู้อำนวยการส่วนควบคุมการก่อสร้าง
เห็นชอบ		(นางกิตติยาพร เพชรประดับ) รองปลัดองค์การบริหารส่วนจังหวัด รักษาการแทน ผู้อำนวยการสำนักช่าง
เห็นชอบ		(นางกิตติยาพร เพชรประดับ) รองปลัดองค์การบริหารส่วนจังหวัด
เห็นชอบ		(นางสาวนิภา ประชีพราย) ปลัดองค์การบริหารส่วนจังหวัดสระบุรี
อนุมัติ		(นางสาวนิภา ประชีพราย) ปลัดองค์การบริหารส่วนจังหวัดสระบุรี ปฏิบัติหน้าที่ นายกองค์การบริหารส่วนจังหวัดสระบุรี

ชื่อชิ้นงาน	ฝังบริเวณ
มาตราส่วน	วันเดือนปี
NO SCALE	
แบบเลขที่	แผ่นที่
.....	A-01

สารบัญแบบ รายการประกอบแบบก่อสร้าง

รายการแบบ	แผ่นที่
แบบผังเชิง	1
สารบัญแบบ รายการประกอบแบบก่อสร้าง	2
รูปตัดโครงสร้างทาง	3
ผังบริเวณและแปลนสะพาน	4
รูปตัดขวางและตามขวางสะพาน	5
แปลนและรูปตัดขวาง	6

รายการประกอบแบบก่อสร้าง

- ผู้รับจ้างจะต้องทำการตรวจสอบแบบและรายการต่าง ๆ ให้เป็นไปตามที่ถูกต้อง พร้อมทั้งวางแผนการปฏิบัติงานให้เหมาะสมตามลักษณะงานและตามมาตรฐานงานก่อสร้างที่ได้ของงานก่อสร้างแต่ละรายการ โดยผู้รับจ้างจะต้องลงแผนการปฏิบัติงานให้ผู้ว่าจ้างพิจารณาให้ความเห็นชอบก่อนดำเนินการ
- วัสดุต่าง ๆ ที่นำมาใช้ในงานก่อสร้าง ก่อนนำมาใช้จะต้องได้รับความเห็นชอบจากผู้ควบคุมงานเสียก่อนวัสดุใดหากมีการกำหนดมาตรฐานไว้ในมาตรฐานผลิตภัณฑ์อุตสาหกรรม (มอก.) การทดสอบและพิจารณาอนุมัติให้นำวัสดุดังกล่าวมาใช้ในงานก่อสร้าง ให้ถือปฏิบัติตามข้อกำหนดของ มอก. สำหรับวัสดุนั้น ๆ หากภายหลังปรากฏว่าวัสดุที่นำมาใช้ในงานก่อสร้างไม่ถูกต้องตามมาตรฐานกำหนด หรือไม่ถูกต้องตาม มอก. ผู้รับจ้าง จะต้องรับผิดชอบความเสียหายหรือความผิดที่ผิดที่ในส่วนนี้
- ผู้รับจ้างจะต้องทำการก่อสร้างด้วยความระมัดระวังโดยไม่ให้เกิดความเสียหายต่อทรัพย์สินของทางราชการและเอกชน
- ค่าระดับของระดับหลักฐานตามแบบที่กำหนด (B.M.) เป็นค่าระดับเดิมที่ได้ใช้ในการก่อสร้างเท่านั้น
- รถขนส่งวัสดุรวมทั้งเครื่องจักรและเครื่องจักรที่ใช้ในการก่อสร้างต้องปฏิบัติตามกฎหมาย
- ผู้ควบคุมงานหมายถึงผู้ควบคุมงาน และ/หรือผู้แทนของทางหรือบริษัทที่ปรึกษาตามคำสั่งของผู้นำนาน
- มาตรฐานการก่อสร้างและการทดสอบวัสดุงานทางให้ใช้มาตรฐานงานทางหลวงชนบท (มทข.) และมาตรฐานการทดสอบวัสดุงานทาง (ทว)
- ที่จุดเริ่มต้นและจุดสิ้นสุดโครงการ รวมทั้งทางแยก ให้ปรับระดับของถนนให้กลมกลืนกับถนนเดิมโดยไม่ทำให้เกิดอุปสรรคต่อการจราจร และไม่เป็นอันตรายต่อชีวิตและทรัพย์สิน
- สาธารณูปโภค และสาธารณูปการต่าง ๆ เช่น ไฟฟ้า, โทรศัพท์, ประปา, โทรศัพท์, ประปา, เป็นต้น ที่อยู่ในบริเวณที่ก่อสร้างและเป็นอุปสรรคต่อการก่อสร้าง ผู้รับจ้างจะต้องดำเนินการขออนุญาตหน่วยงานที่เกี่ยวข้องเพื่อย้ายสิ่งต่าง ๆ เหล่านี้ไปให้พ้น ค่าใช้จ่ายต่าง ๆ ให้เป็นของผู้รับจ้าง
- ให้แจ้งดินเดิม และ/หรือ ท้องที่ของดินบริเวณปลายท่อ เพื่อให้สามารถระบายน้ำทันได้
- ตำแหน่งก่อสร้างสะพาน, เครื่องหมายจราจร อาจปรับแต่งให้เหมาะสมกับสภาพพื้นที่ได้ โดยให้อยู่ในดุลยพินิจของผู้ควบคุมงาน
- ตำแหน่งการก่อสร้างทางเชื่อมตามแบบ อาจเปลี่ยนแปลงได้ตามความเหมาะสม โดยให้อยู่ในดุลยพินิจของผู้ควบคุมงาน
- การแก้ไขเปลี่ยนแปลง และการปรับแต่งตามข้อ 11, 12 และ 13 จะต้องไม่ทำให้ปริมาณของวัสดุของแต่ละรายการน้อยกว่าที่กำหนดในแบบก่อสร้าง
- รายการใดที่ไม่ได้กำหนดไว้ในแบบหรือกำหนดไว้ไม่ชัดเจนหรือแสดงไว้ขัดแย้งกัน หรือมีปัญหาในการก่อสร้างหรือไม่เป็นไปตามที่ผู้ว่าจ้างที่ดี ให้รายงานและดำเนินการตามดุลยพินิจของคณะกรรมการตรวจการจ้าง
- ผู้รับจ้างจะต้องมีมาตรการในการป้องกันอุบัติเหตุต่าง ๆ อันอาจเกิดขึ้นจากการทำงานก่อสร้าง ไม่ว่าจะเป็นอันตรายจากคน, วัตถุ, ภัยจากสภาพแวดล้อม, ภัยจากการทำงานที่กระทำหรืออันตรายจากการจัดการงานก่อสร้างที่ไม่เหมาะสม ทั้งนี้เพื่อความปลอดภัยของชีวิตและทรัพย์สินที่เกี่ยวข้อง มาตรการเกี่ยวกับการป้องกันอุบัติเหตุ ผู้รับจ้างจะต้องปฏิบัติตามมาตรฐานความปลอดภัยในการก่อสร้างที่กฎหมายกำหนด
- ผู้รับจ้างจะต้องติดตั้งป้ายเตือน เครื่องหมายจราจรหรือสัญญาณไฟ ในระหว่างก่อสร้างตามมาตรฐานงานทางหลวงชนบท


รายการแบบมาตรฐาน	แบบเลขที่
สะพานและโครงสร้างประกอบ	
แบบมาตรฐาน รายการข้อกำหนดงานโครงสร้าง	ทต-4-101
แบบมาตรฐาน แล่งโครงสร้าง และส่วนประกอบของสะพาน	ทต-4-102
แบบมาตรฐาน เล้าเข็ม คสล. ขนาด 0.40x0.40 ม. สำหรับตอม่อค้ำเข็ม	ทต-4-103
แบบมาตรฐาน คม่อค้ำเข็ม ชนิดฐานรากเล้าเข็มรับพื้นสะพานช่วง 5.00-10.00 ม. ผิวจราจรกว้าง 9.00 ม. SKEW 0-30 องศา	ทต-4-209
แบบมาตรฐาน พื้นสะพาน คสล. ช่วง 5.00-10.00 ม. ผิวจราจรกว้าง 8.00 ม. (ผิวทางเท้า) SKEW 0-30 องศา	ทต-4-305
แบบมาตรฐาน คอนกรีตอัดแรง PLANK GIRDER ช่วง 5.00-10.00 ม. SKEW 0-30 องศา แล่งรายละเอียดการวางและการติดตั้งคาน	ทต-4-307
แบบมาตรฐาน คอนกรีตอัดแรง PLANK GIRDER ช่วง 5.00-10.00 ม. SKEW 0-30 องศา แล่งรายละเอียดการติดตั้งคาน	ทต-4-308
แบบมาตรฐาน ขาวสะพาน (ผิวทางเท้า)	ทต-4-402
แบบมาตรฐาน บั๊ยะสะพานชนิดค้ำคาน	ทต-4-403

คณะกรรมการจัดทำแบบรูปรายการงานก่อสร้าง
ตามคำสั่ง อบจ.สบ. 3307 / 2567
ลงวันที่ 17 ธันวาคม 2567
แบบแปลนเลข 31/67
ประธานกรรมการ
กรรมการ
กรรมการ
กรรมการ



องค์การบริหารส่วนจังหวัดสุราษฎร์ธานี

โครงการ โครงการก่อสร้าง สะพาน คสล.ข้ามคลองเพ็ญ บริเวณหมู่ที่ 5 ตำบลโคกสว่าง อำเภอเมืองสุราษฎร์ธานี จังหวัดสุราษฎร์ธานี ขนาดกว้าง 8.00 เมตร ยาว 8.00 เมตร (มีทางเท้า)		
เขียนแบบ		(นางสาวปัทมาภรณ์ สุขเกษม) ผู้ช่วยวิศวกรโยธา
สำรวจ		(นายราชม รัตนสาธิต) ผู้ช่วยวิศวกรโยธา
ออกแบบ		(นายชัยภัทร คงสมอาจ) นายช่างโยธาชำนาญงาน
วิศวกร		(นายพรชัย แก้วยังวัน) วิศวกรโยธาชำนาญการพิเศษ (วช.)
ตรวจแบบ		(นายสุภากร ทองหทัย) หัวหน้าฝ่ายออกแบบ
ตรวจสอบ		(นายสุภากร ทองหทัย) หัวหน้าฝ่ายออกแบบ รักษาการในตำแหน่งหัวหน้าฝ่ายสำรวจ
ตรวจทาน		(นางสาวรัตนัน สุขมะดัน) ผู้อำนวยการส่วนการโยธา รักษาการแทน ผู้อำนวยการส่วนควบคุมการก่อสร้าง
เห็นชอบ		(นางกิตติยาพร เพชรประดับ) รองปลัดองค์การบริหารส่วนจังหวัด รักษาการแทน ผู้อำนวยการสำนักงาน
เห็นชอบ		(นางกิตติยาพร เพชรประดับ) รองปลัดองค์การบริหารส่วนจังหวัด
เห็นชอบ		(นางสาวนิภา ประชีพราย) ปลัดองค์การบริหารส่วนจังหวัดสุราษฎร์ธานี
อนุมัติ		(นางสาวนิภา ประชีพราย) ปลัดองค์การบริหารส่วนจังหวัดสุราษฎร์ธานี ปฏิบัติหน้าที่ นายกองค์การบริหารส่วนจังหวัดสุราษฎร์ธานี
ชื่อชิ้นงาน	ผังบริเวณ	
มาตราส่วน	NO SCALE	วัน/เดือน/ปี
แบบเลขที่		แผ่นที่ A-01

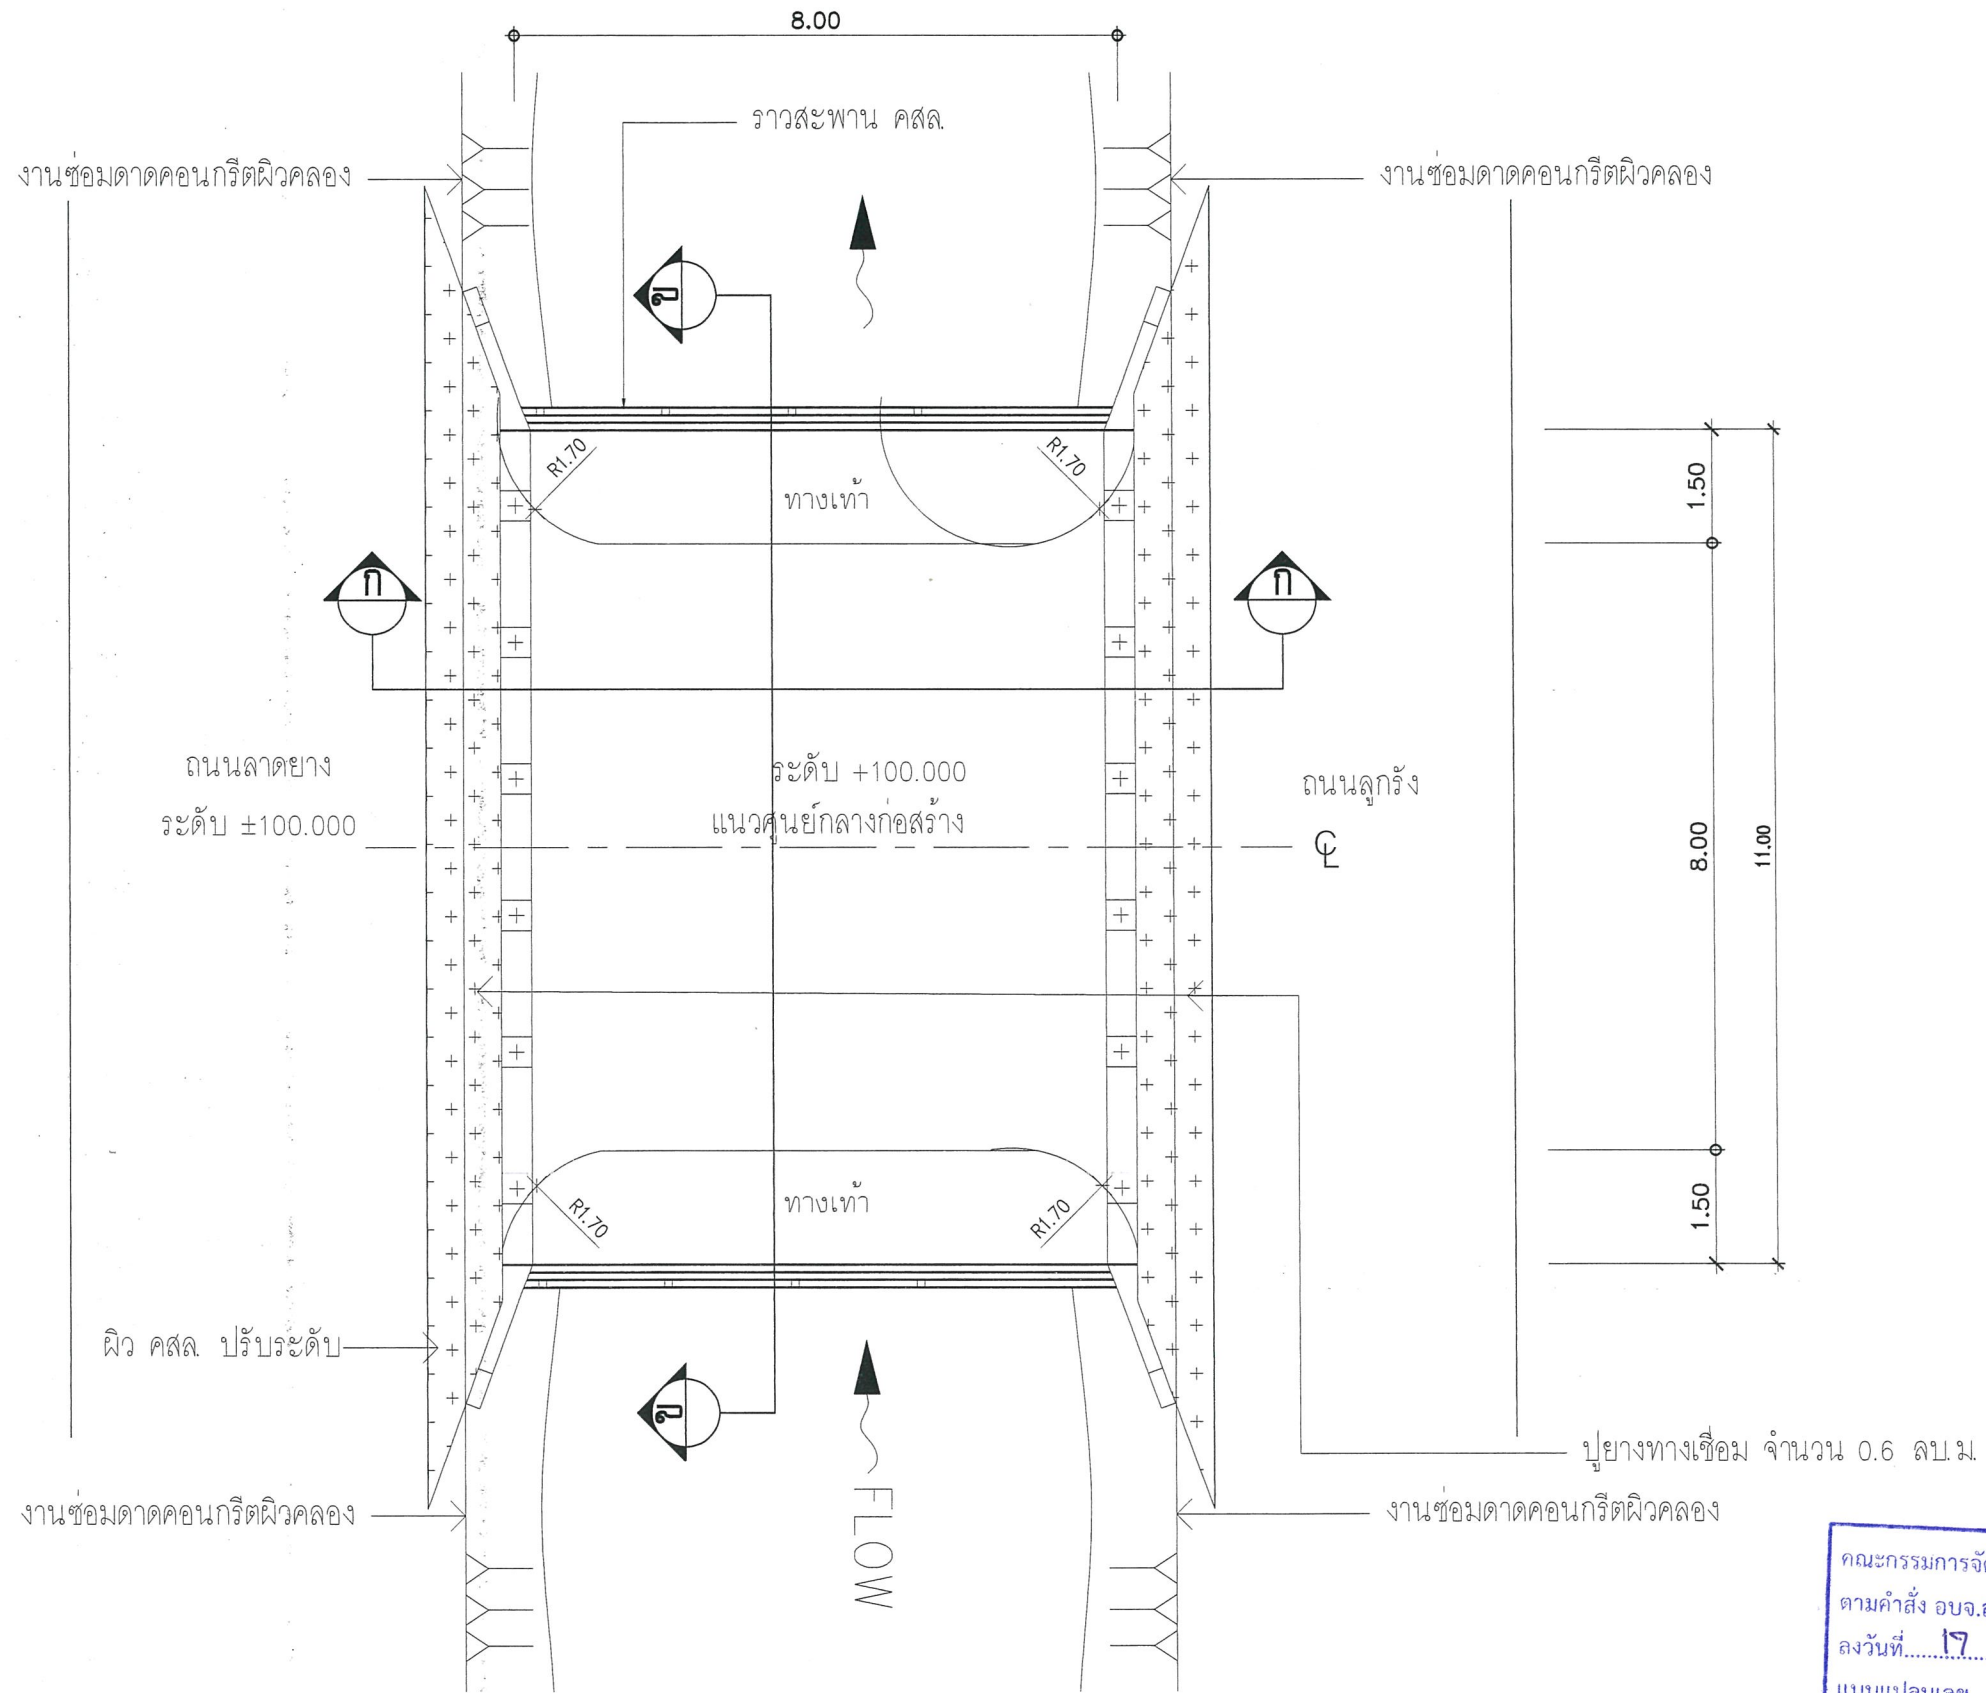

แปลนสะพาน คสล. ข้ามคลองเพรียว หมู่ที่ 5 ตำบลโคกสว่าง อำเภอเมืองสระบุรี จังหวัดสระบุรี

SCALE

1:100

คณะกรรมการจัดทำแบบรูปรายการงานก่อสร้าง
ตามคำสั่ง อบจ.ส.บ. 3367 / 2567
ลงวันที่ 17 ธันวาคม 2568
แบบแปลนเลข 31/67

ประธานกรรมการ
กรรมการ
กรรมการ
กรรมการ




องค์การบริหารส่วนจังหวัดสระบุรี

โครงการ
โครงการก่อสร้าง สะพาน คสล.ข้ามคลองเพรียว
บริเวณหมู่ที่ 5 ตำบลโคกสว่าง
อำเภอเมืองสระบุรี จังหวัดสระบุรี
ขนาดกว้าง 8.00 เมตร ยาว 8.00 เมตร (มีทางเท้า)

เขียนแบบ		(นางสาวปัทมาภรณ์ สุขเกษม) ผู้ช่วยวิศวกรโยธา
สำรวจ		(บุษราคม รัตนสาอังก์) ผู้ช่วยวิศวกรโยธา
ออกแบบ		(นายชัยภัทร คงสมอาจ) นายช่างโยธาชำนาญงาน
วิศวกร		(นายพรชัย แก้วบังวัน) วิศวกรโยธาชำนาญการพิเศษ (วช.)
ตรวจแบบ		(นายฤชากร ทองทัย) หัวหน้าฝ่ายออกแบบ
ตรวจสอบ		(นายฤชากร ทองทัย) หัวหน้าฝ่ายออกแบบ รักษาการในตำแหน่งหัวหน้าฝ่ายสำรวจ
ตรวจทาน		(นางสารรัตน์ สุขมะดัน) ผู้อำนวยการส่วนการโยธา รักษาการแทน ผู้อำนวยการส่วนควบคุมการก่อสร้าง
เห็นชอบ		(นางกิตติยาพร เพชรประดับ) รองปลัดองค์การบริหารส่วนจังหวัด รักษาการแทน ผู้อำนวยการสำนักช่าง
เห็นชอบ		(นางกิตติยาพร เพชรประดับ) รองปลัดองค์การบริหารส่วนจังหวัด
เห็นชอบ		(นางสาวนิภา ประชีพฉาย) ปลัดองค์การบริหารส่วนจังหวัดสระบุรี
อนุมัติ		(นางสาวนิภา ประชีพฉาย) ปลัดองค์การบริหารส่วนจังหวัดสระบุรี ปฏิบัติหน้าที่ นายกองค์การบริหารส่วนจังหวัดสระบุรี
ชื่อชิ้นงาน	ผังบริเวณ	
มาตราส่วน	วันเดือนปี	
แบบเลขที่	แผ่นที่	

A-01

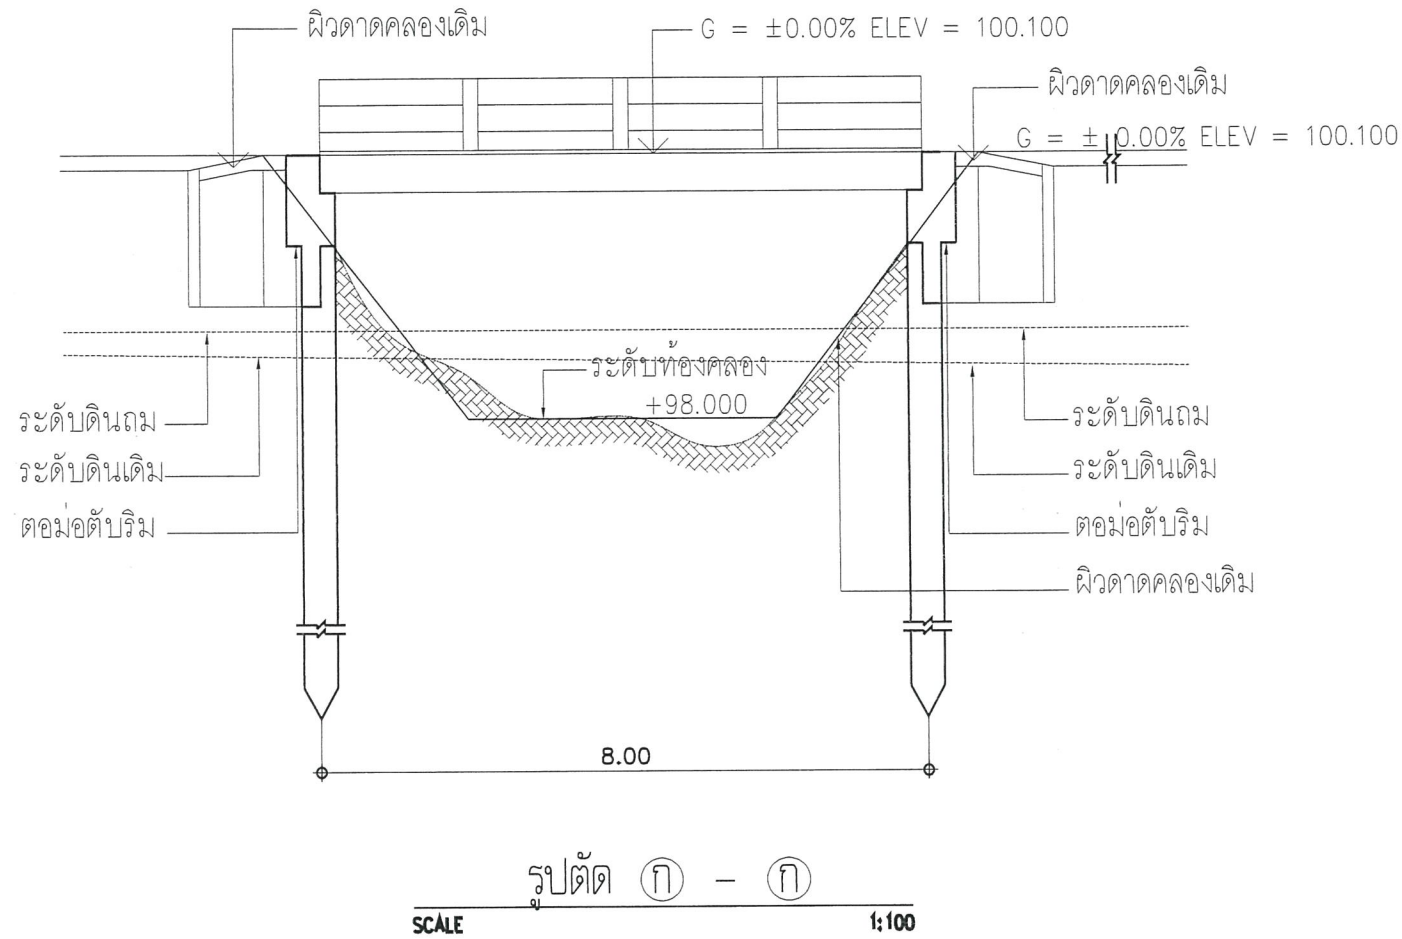

ระดับ
102.000
101.000
100.000
99.000
98.000
97.000
96.000
95.000
94.000

รายการประกอบแบบ

1. รายละเอียดเฉพาะของสะพาน

ชนิดของสะพาน	=	แผ่นพื้น
ความยาว	=	8.00 ม.
ความกว้างผิวจราจร	=	8.00 ม.
ความกว้างทางเท้า	=	1.50 ม.
ชนิดฐานราก	=	เสาเข็มตอก
การป้องกันน้ำเค็ม	=	ไม่ต้อง
ความยาวเสาเข็มและน้ำ	=	10.00 ม.

2. แบบมาตรฐานอ้างอิง

2.1 โครงสร้างส่วนบน (SUPER STRUCTURE)

ชนิด	แผ่นที่
พื้นสะพาน คสล. หรือ PC, PLANK GIRDER	09 หรือ 10
แสดงการจัดลด 3/8" จำนวนเส้น	11
ราวสะพาน	12

2.2 โครงสร้างส่วนล่าง (SUPER STRUCTURE)


ชนิด	แผ่นที่	
	เสาตอก	ฐานแผ่
เสาเข็มตัมบริม (PILES)	05	-
เสาเข็มตัมกลาง (PILES)	06	-
ตอม่อตัมบริม (ABUTMENT)	07	-
ตอม่อตัมกลาง (PILES)	08	-

2.3 แบบอื่น ๆ

ชนิด	แผ่นที่
BRIDGE APPROACH TRANSOM	13

- ในกรณีที่ไม่สามารถก่อสร้างฐานรากชนิดเข็มตอกให้ใช้ฐานแผ่ ซึ่งกำลังต้านทานตลอดทั้งของดินที่ระดับได้ฐานรากจะต้องไม่น้อยกว่า 30 ตัน/ตร.ม. โดยต้องทดสอบการรับน้ำหนักของดิน และระดับได้ฐานราก กำหนดได้ดังนี้
 - ระดับได้ฐานราก ต้องอยู่ลึกจากระดับเดิมไม่น้อยกว่า 2.50 ม. โดยให้ผู้รับจ้างจัดทำแบบแปลนและรูปตัดสะพานแสดงระดับฐานรากแผ่ทุกฐาน โดยมีลายมือชื่อวิศวกรโยธาเซ็นรับรองเสนอผู้จ้างเพื่อพิจารณาอนุมัติก่อนดำเนินการ
 - หากระดับได้ฐานรากอยู่ลึกจากระดับเดิมน้อยกว่า 2.50 ม. ให้ผู้รับจ้างคำนวณออกแบบโดยมีลายมือชื่อวิศวกรโยธาเซ็นรับรอง และขออนุมัติจากผู้จ้างก่อนจึงจะสามารถดำเนินการก่อสร้างได้
- เสาเข็มจะต้องตอกลงจนดินไม่น้อยกว่า 3.50 ม.
- การสกัดหัวเสาเข็มรอยสกัดต้องเรียบและอยู่ในแนวราบตั้งฉากกับแกนเสาเข็ม โดยมีเหล็กแกนในไว้เพื่อต่อกันเหล็กเสาตอม่อ การต่อเหล็กเสริมให้เป็นไปตาม มทข. 103
- ในกรณีที่จำเป็นและให้เหมาะสมกับสภาพลำน้ำ อาจปรับตำแหน่งและมุมเอียง (SKEW ANGLE) ของแนวสะพานจากแบบก่อสร้าง โดยต้องได้รับความเห็นชอบจากผู้ควบคุมงานโครงการ
- ผู้รับจ้างต้องทำการขุดแต่งท้องคลองให้มีสภาพสอดคล้องและเหมาะสมกับลำน้ำเดิม


- ถ้าบริเวณที่ทำการก่อสร้าง มีอาคารระบายน้ำเดิมอยู่ ผู้รับจ้างจะต้องทำการรื้อถอน ออก และขนย้ายไปทิ้งในที่ที่เหมาะสม และถ้าเป็นสะพานไม้เดิม ผู้รับจ้างจะต้องนำไม้ส่งกลับคืนเจ้าของเดิม
- พื้นสะพาน คสล. ช่วง 5.00-10.00 ม. สามารถใช้พื้นคอนกรีตอัดแรง (PC, PLANK GIRDER) แทนได้ตามแบบมาตรฐาน ทั้งนี้ให้ผู้รับจ้างขออนุมัติจากผู้จ้างก่อนดำเนินการ
- ให้ใช้มาตรฐานทางหลวงชนบทเป็น รายการประกอบแบบ
- ผู้ควบคุมงานหมายถึง ผู้ควบคุมงานหรือผู้แทนของหน่วยงาน อบท.
- หากมีปัญหาใดๆ ในการก่อสร้าง ให้ดำเนินการตามดุลยพินิจของผู้ควบคุมงาน
- มิติต่างๆ มีหน่วยเป็นเมตร ยกเว้นระบุไว้เป็นอย่างอื่น

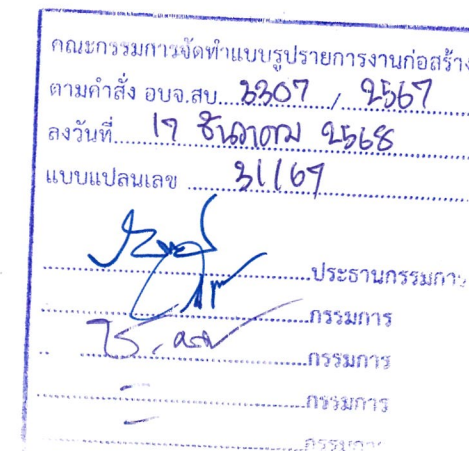

องค์การบริหารส่วนจังหวัดชลบุรี

โครงการ
โครงการก่อสร้าง สะพาน คสล.ข้ามคลองเพรียว
บริเวณหมู่ที่ 5 ตำบลโคกสว่าง
อำเภอเมืองสระบุรี จังหวัดสระบุรี
ขนาดกว้าง 8.00 เมตร ยาว 8.00 เมตร (มีทางเท้า)

เขียนแบบ		(นางสาวปัทมาภรณ์ สุขเกษม) ผู้ช่วยวิศวกรโยธา
สำรวจ		(บุษราคัม รัตนสาธิต) ผู้ช่วยวิศวกรโยธา
ออกแบบ		(นายชัยภัทร คงสมอาจ) นายช่างโยธาชำนาญงาน
วิศวกร		(นายพรชัย แก้วบังวัน) วิศวกรโยธาชำนาญการพิเศษ (วช.)
ตรวจแบบ		(นายฤชกร ทองทัย) หัวหน้าฝ่ายออกแบบ
ตรวจสอบ		(นายฤชกร ทองทัย) หัวหน้าฝ่ายออกแบบ รักษาราชการในตำแหน่งหัวหน้าฝ่ายสำรวจ
ตรวจทาน		(นางสารรัตน์ สุขมะดัน) ผู้อำนวยการส่วนการโยธา รักษาราชการแทน ผู้อำนวยการส่วนควบคุมการก่อสร้าง
เห็นชอบ		(นางทิติยาพร เพชรประดับ) รองปลัดองค์การบริหารส่วนจังหวัด รักษาราชการแทน ผู้อำนวยการสำนักช่าง
เห็นชอบ		(นางทิติยาพร เพชรประดับ) รองปลัดองค์การบริหารส่วนจังหวัด
เห็นชอบ		(นางสาวนิภา ประชีพฉาย) ปลัดองค์การบริหารส่วนจังหวัดสระบุรี
อนุมัติ		(นางสาวนิภา ประชีพฉาย) ปลัดองค์การบริหารส่วนจังหวัดสระบุรี ปฏิบัติหน้าที่ นายกองค์การบริหารส่วนจังหวัดสระบุรี
ชื่อชั้นงาน	ผังบริเวณ	
มาตราส่วน	วันเดือนปี	
NO SCALE		
แบบเลขที่	แผ่นที่	
.....	A-01	

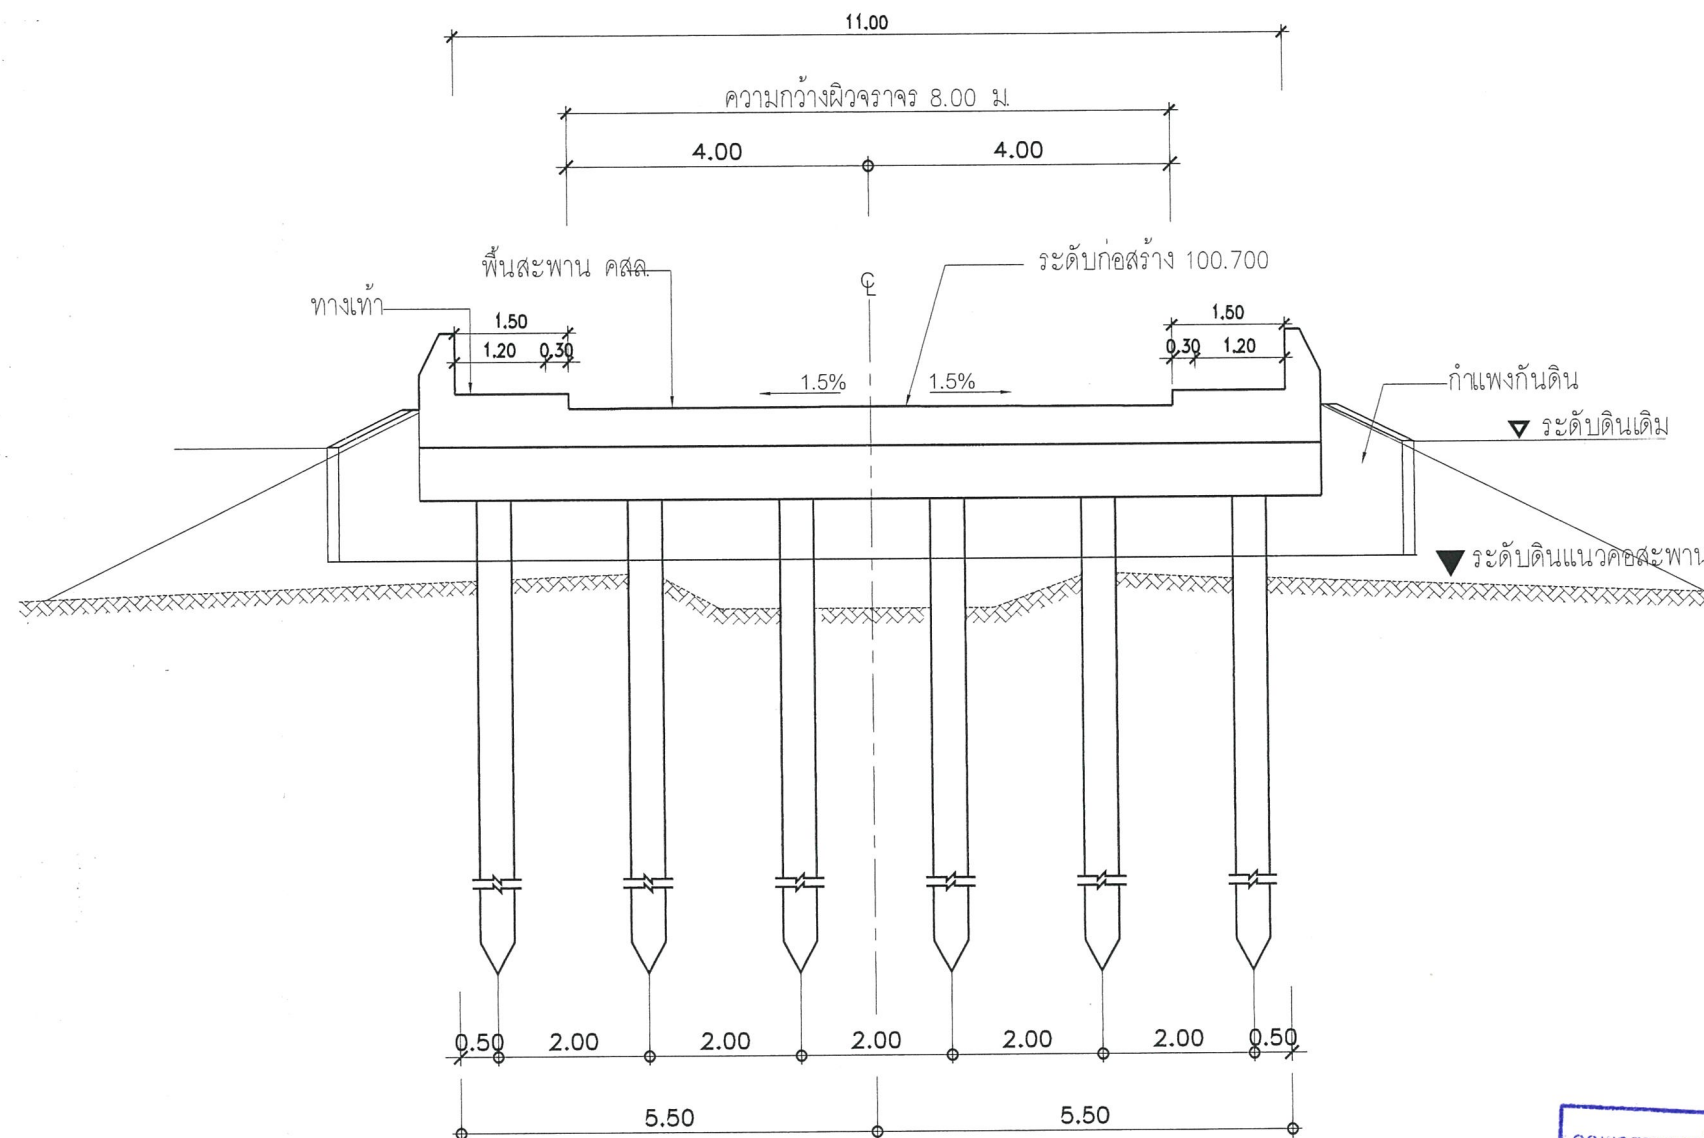

รูปตัด ข - ข (ตัดริม)
SCALE 1:100

คณะกรรมการจัดทำแบบรายการงานก่อสร้าง
ตามคำสั่ง อบจ.สบ. ๙๙๐๗, ๔๕๖
ลงวันที่ ๑๗ ธันวาคม ๒๕๖๕
แบบแปลนเลข ๙๑/๖๗

ประธานกรรมการ
กรรมการ
กรรมการ
กรรมการ



องค์การบริหารส่วนจังหวัดสุราษฎร์ธานี

โครงการ
โครงการก่อสร้าง สะพาน คสล.ข้ามคลองเพรียว
บริเวณหมู่ที่ ๕ ตำบลโคกสว่าง
อำเภอเมืองสุราษฎร์ธานี จังหวัดสุราษฎร์ธานี
ขนาดกว้าง ๘.๐๐ เมตร ยาว ๘.๐๐ เมตร (มีทางเท้า)

เขียนแบบ		(นางสาวปัทมาภรณ์ สุขเกษม) ผู้ช่วยวิศวกรโยธา
สำรวจ		(บุษราคม รัตนสาธิต) ผู้ช่วยวิศวกรโยธา
ออกแบบ		(นายชัยภัทร คงสมอาจ) นายช่างโยธาชำนาญงาน
วิศวกร		(นายพรชัย แก้วบังวัน) วิศวกรโยธารับใบอนุญาตพิเศษ (วช.)
ตรวจแบบ		(นายฤชากร ทองทัช) หัวหน้าฝ่ายออกแบบ
ตรวจสอบ		(นายฤชากร ทองทัช) หัวหน้าฝ่ายออกแบบ รักษาการในตำแหน่งหัวหน้าฝ่ายสำรวจ
ตรวจทาน		(นางสารรัตน์ สุขมะดัน) ผู้อำนวยการส่วนการโยธา รักษาการแทน ผู้อำนวยการส่วนควบคุมการก่อสร้าง
เห็นชอบ		(นางกิตติยาพร เพชรประดับ) รองปลัดองค์การบริหารส่วนจังหวัด รักษาการแทน ผู้อำนวยการสำนักช่าง
เห็นชอบ		(นางกิตติยาพร เพชรประดับ) รองปลัดองค์การบริหารส่วนจังหวัด
เห็นชอบ		(นางสาวนิภา ประชีพราย) ปลัดองค์การบริหารส่วนจังหวัดสุราษฎร์ธานี
อนุมัติ		(นางสาวนิภา ประชีพราย) ปลัดองค์การบริหารส่วนจังหวัดสุราษฎร์ธานี ปฏิบัติหน้าที่ นายกองค์การบริหารส่วนจังหวัดสุราษฎร์ธานี

ชื่อขึ้นงาน ฟังบริเวณ
มาตราส่วน NO SCALE
วันที่
แบบเลขที่
แผนที่ A-01

รายการข้อกำหนดสำหรับงานโครงสร้าง

1. รายการทั่วไป

- 1.1 สะพานตามแบบมาตรฐานนี้ได้รับการออกแบบให้รับน้ำหนักบรรทุกทุก 1.3 เท่า HS 20-44 ตามมาตรฐาน AASHTO
- 1.2 มิติหน่วยเป็นเมตร นอกจากระบุเป็นอย่างอื่น และให้ถือตัวเลขที่กำกับไว้เป็นสำคัญ
- 1.3 วัสดุต่างๆ ที่จะนำมาใช้ในงานก่อสร้าง ต้องผ่านการตรวจสอบ และได้รับความเห็นชอบจากผู้ควบคุมงานเสียก่อน วัสดุที่ได้มาตรฐานผลิตภัณฑ์อุตสาหกรรม (มอก.) ในการตรวจสอบเพื่อพิจารณาอนุมัติให้นำวัสดุก่อสร้างมาใช้ในงานก่อสร้าง ให้ถือปฏิบัติตามข้อกำหนดของ มอก. สำหรับวัสดุนั้น ทั้งนี้หากปรากฏภายหลังว่า วัสดุนั้นๆ ใช้ในงานก่อสร้าง ไม่ถูกต้องตามมาตรฐานข้อกำหนด หรือไม่ถูกต้องตาม มอก. ผู้รับจ้างต้องรับผิดชอบความเสียหาย หรือความผิดพลาดที่เกิดขึ้นทั้งสิ้น

2. งานคอนกรีต

- 2.1 ให้ใช้ปูนซีเมนต์ปอร์ตแลนด์ ตามมาตรฐานผลิตภัณฑ์อุตสาหกรรม มอก. 15 และกรวดก่อสร้างในพื้นที่น้ำเค็มหรือน้ำกร่อยหรือน้ำน้ำเค็มจากโรงงานอุตสาหกรรม ให้ใช้ปูนซีเมนต์ปอร์ตแลนด์ ปกติใช้ลาน ตาม มอก. 849 หรือเทียบเท่า
- 2.2 มวลรวมที่ใช้ผสมคอนกรีต ได้แก่ หิน และทราย ต้องสะอาด มีความคงทน และมีขนาดละเอียดเหมาะสม
- 2.3 น้ำที่ใช้ผสมคอนกรีต ต้องเป็นน้ำที่สะอาด ไม่มีสารที่ทำลายคุณสมบัติของคอนกรีต และเหล็กเสริม
- 2.4 ลวกรวมเพิ่ม (ADMIXTURES) ที่ใช้กับคอนกรีต จะต้องได้รับการรับรองคุณภาพจากหน่วยงานที่เชื่อถือได้ และต้องได้รับความเห็นชอบจากผู้ควบคุมงานก่อน
- 2.5 ชนิดและกำลังของคอนกรีตที่ใช้ในงานโครงสร้าง มีดังนี้

ชนิดของคอนกรีต	ปริมาณปูนซีเมนต์ (เป็นกิโลกรัม) ที่ใช้ต่อคอนกรีต 1 ลบ.ม. ต้องไม่น้อยกว่า	แรงอัดประลัย (ขั้นต่ำ) ของแท่งตัวอย่างคอนกรีต ที่อายุ 28 วัน (เป็นกิโลกรัม/ตารางเซนติเมตร)	
		รูปลูกบาศก์ 15x15x15 ซม.	รูปทรงกระบอก Ø15x30 ซม.
ค1	290	180	145
ค1-2	300	210	175
ค2	320	240	200
ค3	350	300	250
ค4	400	420	350

- 2.6 ผู้รับจ้างต้องเสนอรายการคำนวณออกแบบมวลรวมของคอนกรีตทุกชนิดที่ใช้ งาน ให้ผู้ควบคุมงานพิจารณาให้ความเห็นชอบก่อนนำไปใช้ในการก่อสร้าง
- 2.7 ค่าการยุบตัวของคอนกรีต (SLUMP) สำหรับโครงสร้างต่างๆ ต้องเป็นไปตามที่กำหนดในตาราง

โครงสร้าง	ค่าการยุบตัว (เซนติเมตร)	
	สูงจุด	ต่ำจุด
ฐานราก	7.5	5
พื้น, คาน, ผนัง, กำแพง	10	5
เสา	12.5	5
คาน และผนังบาง	15	5

- 2.8 ลวดหรือเหล็กเส้น หรืออุปกรณ์อื่นใดที่อยู่ภายในแบบหล่อคอนกรีตเพื่อใช้ในการยึด จะต้องได้รับการออกแบบ ให้สามารถถอด หรือตัด ขึ้นส่วนออกจากเนื้อคอนกรีตได้เป็นระยะเล็กน้อยกว่า 1 ซม. จากผิวคอนกรีต โดยไม่ทำให้เกิดความเสียหายขึ้นกับเนื้อคอนกรีตในบริเวณนั้น ช่องว่างหรือรู ที่เกิดขึ้นจากการถอด หรือตัดอุปกรณ์ที่ใช้ยึดแบบ จะต้องได้รับการอุดให้เรียบร้อยด้วย ปูนทราย หรือวัสดุอื่นที่ผู้ควบคุมงานให้ความเห็นชอบ โดยต้องแต่งผิวให้ราบเรียบสม่ำเสมอ มีลักษณะใกล้เคียงผิวคอนกรีตในบริเวณเดียวกัน
- 2.9 ให้ลบเหลี่ยมขนาด 2 ซม. ตามมุมของโครงสร้างคอนกรีตที่มองเห็นได้ ยกเว้นรูปทั่วไปเป็นอย่างอื่น
- 2.10 ผิวด้านนอกโดยทั่วไปเรียบ ไม่จำเป็นต้องปูด้วยไม้ดัดแบบเรียบ หรือปูด้วยเหล็กแผ่นเรียบ สำหรับคานคอนกรีตอัดแรงหล่อสำเร็จ จะต้องแต่งผิวที่บนคาน และส่วนเชื่อมต่อด้านข้างเป็นผิวหยาบขรุขระ
- 2.11 การหล่อคอนกรีตต่อมวลที่มองเห็นได้ ถ้าจำเป็นต้องมีรอยต่อของคอนกรีต จะต้องบั้งค้ำให้แนวของรอยต่อเรียบ และเป็นเส้นตรง
- 2.12 เมื่อพ้นระยะเวลา 24 ชั่วโมงหลังเทคอนกรีต ผู้รับจ้างต้องจัดการซ่อมคอนกรีตต่อเนื่องกัน ไม่น้อยกว่า 7 วัน

3. งานเหล็กเสริม


- 3.1 เหล็กกลมเรียบ (ROUND BARS) สัญลักษณ์ RB ใช้ชั้นคุณภาพ SR-24 ตาม มอก. 20
- เหล็กข้ออ้อย (DEFORMED BARS) สัญลักษณ์ DB ใช้ชั้นคุณภาพ SD-40 ตาม มอก. 24
- 3.2 ช่องว่างระหว่างเหล็กเสริมที่ซ้อนกัน ในแนวราบโดยทั่วไปจะต้องไม่น้อยกว่า 1.5 เท่า ของเส้นผ่านศูนย์กลางเหล็กเสริม หรือ 1.5 เท่าของขนาดที่ใหญ่ที่สุดของมวลรวมทราย และต้องไม่น้อยกว่า 3 ซม. นอกจากระบุเป็นอย่างอื่นไว้ในแบบ
- 3.3 ช่องว่างของเหล็กเสริมในแนวตั้งต้องไม่น้อยกว่า 2.5 ซม. สำหรับเหล็กเส้นเดี่ยว และต้องไม่น้อยกว่า 4.0 ซม. สำหรับเหล็กเส้นกลม
- 3.4 นอกจากระบุเป็นอย่างอื่นในแบบ เหล็กเสริมต้องมีคอนกรีตหุ้ม เป็นความหนา วัดจากผิวด้านนอกของคอนกรีตถึงผิวเหล็กเสริม ดังนี้
 - 3.4.1 สำหรับเสาเข็ม หนา 5 ซม.
 - 3.4.2 สำหรับคานหรือส่วนที่ฝังลงในดินหรือน้ำ หนา 5 ซม. ส่วนอื่น หนา 3 ซม.
 - กรณีน้ำเค็มหรือน้ำกร่อยหรือน้ำเค็มจากโรงงานอุตสาหกรรม เหล็กเสริมต้องมีคอนกรีตหุ้มหนา 7.5 ซม.
 - 3.4.3 สำหรับคานคอนกรีตอัดแรง หนา 2.5 ซม.
 - 3.4.4 สำหรับพื้นสะพาน
 - ผิวล่างสะพาน หนา 2.5 ซม.
 - ผิวบนสะพาน หนา 3.5 ซม.
 - 3.4.5 สำหรับทางเท้าและราวสะพาน หนา 2.5 ซม.
 - 3.4.6 สำหรับป้ายชื่อสะพาน หนา 2.5 ซม.
 - 3.4.7 สำหรับ APPROACH SLAB ส่วนที่ฝังลงในดิน หนา 5 ซม.
 - กรณีน้ำเค็มหรือน้ำกร่อยหรือน้ำเค็มจากโรงงานอุตสาหกรรม เหล็กเสริมต้องมีคอนกรีตหุ้มหนา 7.5 ซม.
 - 3.4.8 สำหรับกำแพงกันดินและโครงสร้างปรับการทรุดตัว ส่วนที่ฝังลงในดิน หนา 5 ซม.
 - กรณีน้ำเค็มหรือน้ำกร่อยหรือน้ำเค็มจากโรงงานอุตสาหกรรม เหล็กเสริมต้องมีคอนกรีตหุ้มหนา 7.5 ซม.
 - 3.4.9 สำหรับโครงสร้าง ที่ไม่ฝังลงในดินหรือความชื้น หนา 2.5 ซม.
- 3.5 ลวดเหล็กมัดแรงชนิดเส้นเดี่ยว (PC WIRE) ให้ใช้ผลิตภัณฑ์ ตาม มอก. 95
- 3.6 ลวดเหล็กตีเกลียวชนิด 7 เส้น ให้ใช้ผลิตภัณฑ์ตาม มอก. 420
- 3.7 เหล็กโครงสร้างรูปพรรณ ให้ใช้ผลิตภัณฑ์ตาม มอก. 116 ชั้นคุณภาพ Fe24
- 3.8 การต่อเหล็กเสริม ให้ใช้วิธีต่อกาบ โดยตำแหน่งการทาบเหล็กเสริมแต่ละเส้นที่อยู่ข้างเคียงกัน ต้องไม่อยู่ในแนวเดียวกัน และระยะการทาบเหล็กเสริมให้ใช้ตามมาตรฐาน ACI 318 M-95 ดังแสดงในตารางต่อไปนี้

ขนาดของเหล็กเสริม	ระยะทาบสำหรับคอนกรีต ประเภท ค2 และ ค3			ระยะทาบสำหรับคอนกรีต ประเภท ค4		
	เหล็กเสริมรับแรงอัด (ซม.)	เหล็กเสริมรับแรงดึง เหล็กบน ^ข (ซม.)	เหล็กเสริมรับแรงดึง เหล็กอื่น (ซม.)	เหล็กเสริมรับแรงอัด (ซม.)	เหล็กเสริมรับแรงดึง เหล็กบน ^ข (ซม.)	เหล็กเสริมรับแรงดึง เหล็กอื่น (ซม.)
RB6	30	40	40	30	40	40
RB9	30	40	40	30	40	40
DB10	30	65	50	30	55	45
DB12	33	80	60	35	65	50
DB16	45	100	80	45	85	65
DB20	55	125	100	55	100	85
DB25	70	200	150	70	170	130
DB28	80	225	175	80	190	145
DB32	90	260	200	90	215	170

^ข เหล็กบนหมายถึงเหล็กเสริมที่มีคอนกรีตหุ้มอยู่ใต้เหล็กเสริมหนาไม่น้อยกว่า 30 ซม.

3.9 การงอขอลายเหล็ก


3.9.1 การงอขอให้ใช้วิธีดัดเย็น ดังรูป

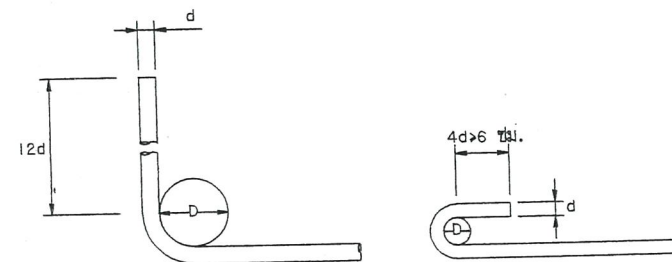

งอขอ 90 องศา
เส้นผ่านศูนย์กลางของการงอเหล็กวัดด้านในข้อเหล็กที่งอ (D)
ต้องไม่น้อยกว่า ค่าในตาราง

ขนาดเหล็ก	D	ขนาดเหล็ก	D
12 มม. ถึง 25 มม.	6d	ทุกขนาด	5d
28 มม. ถึง 35 มม.	8d		

3.9.2 เหล็กถูกดัดและเหล็กปลูก สำหรับเหล็กเสริมคอนกรีตทุกประเภทนอกจากระบุเป็นอย่างอื่น

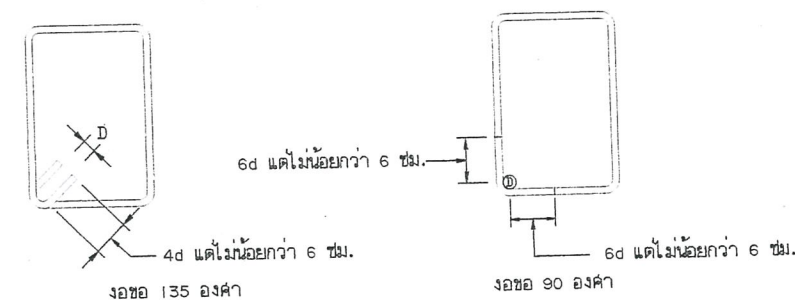

ขนาดเหล็ก	D
9 มม. ถึง 16 มม.	4d
19 มม. ถึง 32 มม.	6d

4. วัสดุก่อสร้างทั่วไป

- 4.1 ท่อ PVC ต้องได้มาตรฐานผลิตภัณฑ์อุตสาหกรรม มอก. 17 ชั้นคุณภาพ 8.5
- 4.2 วัสดุยารอยต่อคอนกรีต (JOINT SEALER) เป็นแบบยืดหยุ่นชนิดเทอร์พีน
- 4.3 วัสดุอุดรอยต่อคอนกรีต (JOINT FILLER) เป็นวัสดุใช้อุดรอยต่อเพื่อขยายย่น ต้องเป็นชนิดไม่บด และยืดหยุ่น มีแอสฟัลต์เป็นส่วนประกอบ โดยจะต้องเจาะรูให้ลวดเหล็กติดอยู่ได้ซึ่งจะต้องเป็นแผ่นเดียวกันตลอดในรอยต่อเดียวกันมีความยาว ความลึก ตามที่ระบุในแบบ ถ้าหากในรอยต่อเดียวกันมีมากกว่า 1 แผ่น จะต้องเป็นลายที่ต่อกันได้สนิท

คณะกรรมการจัดทำแบบรูปรายการงานก่อสร้าง
ตามคำสั่ง อบจ.สบ. 8907 / 2567
ลงวันที่ 17 ธันวาคม 2568
แบบแปลนเลข 31/67

.....ประธานกรรมการ
.....กรรมการ
.....กรรมการ
.....กรรมการ
.....กรรมการ


แบบมาตรฐานงานสะพาน
สำหรับของสภ.ก.ก.ร.อง.ส่วนท้องถิ่น

กรรมการทางวิชาการ

รายการข้อกำหนดงานโครงสร้าง


แบบเลขที่ ทด-4 101

แผ่นที่ 01

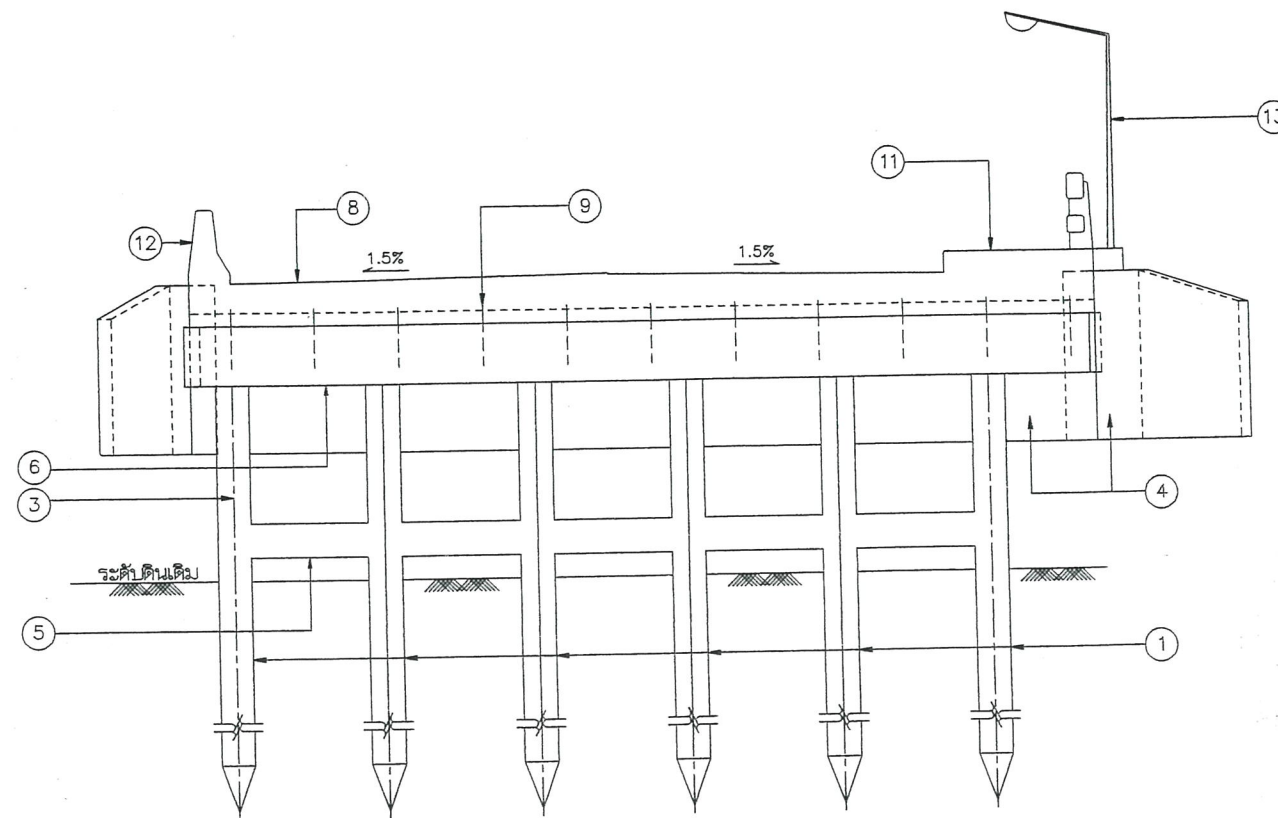

แสดงครึ่งส่วนของสะพานแบบไม่มีทางเท้า แสดงครึ่งส่วนของสะพานแบบมีทางเท้า

รูปตามขวาง

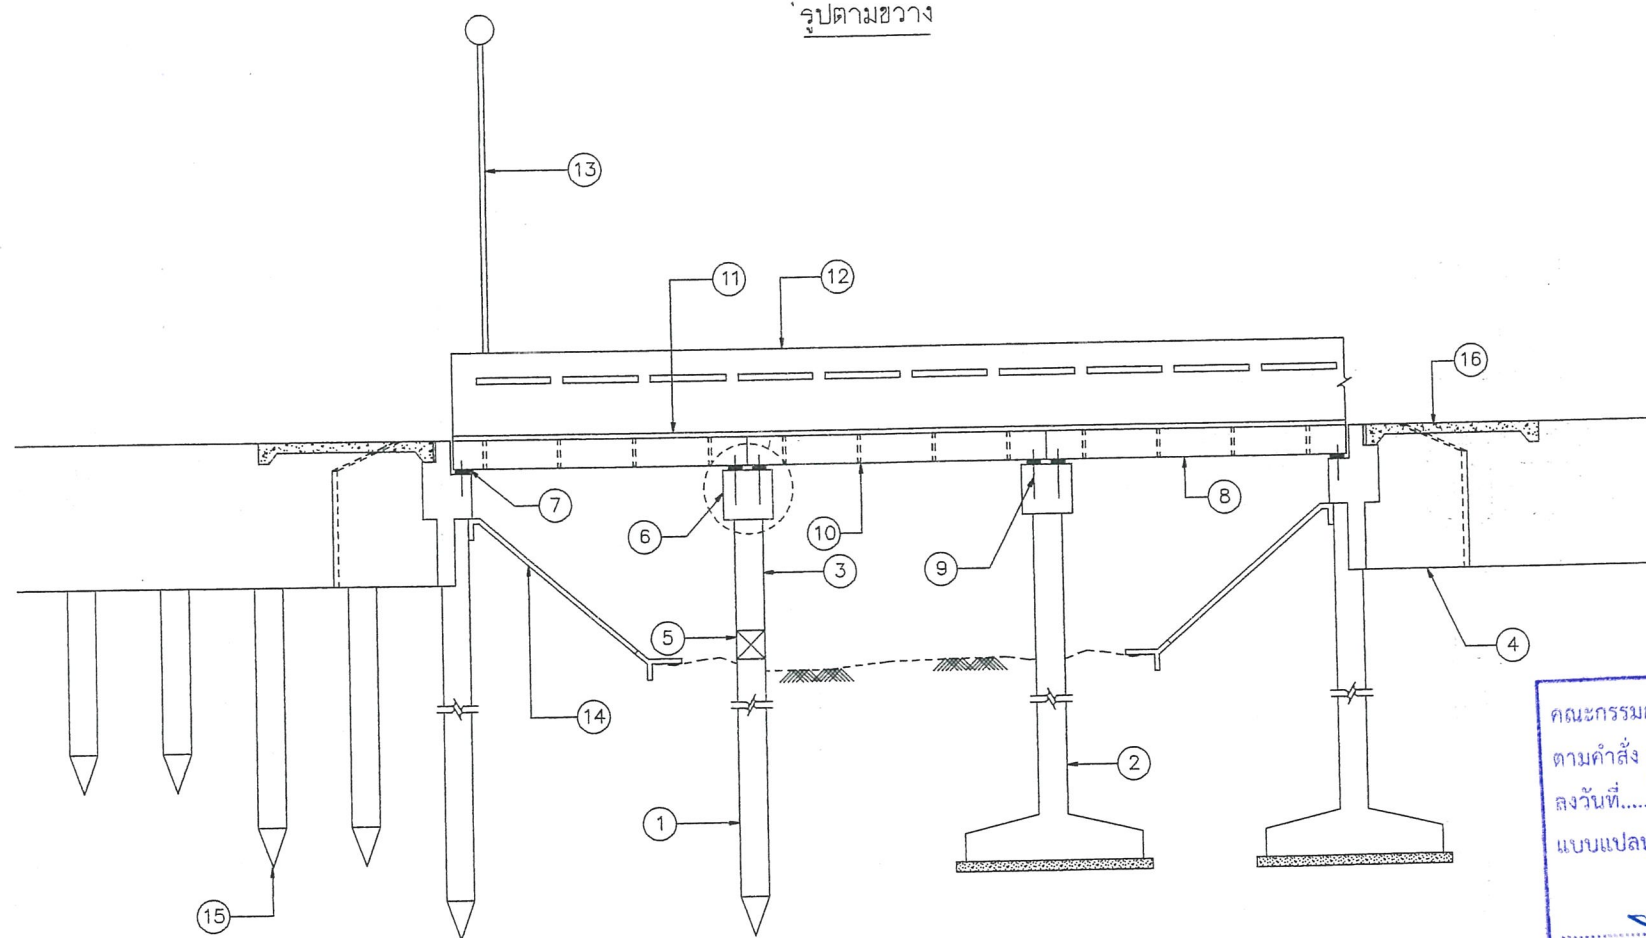

รูปตามยาว




โครงสร้างและส่วนประกอบของสะพาน

1. ฐานรากเสาเข็ม
2. ฐานรากแผ่
3. เสาตอม่อ
4. ผนังกันดิน
5. คานยึดเสา (Bracing)
6. คานรับพื้นสะพาน
7. แผ่นยางรองพื้นสะพาน
8. พื้นสะพาน
9. เหล็กเดือยยึดพื้นสะพาน (DOWEL BARS)
10. ท่อระบายน้ำ
11. ทางเท้า (ถ้ามี)
12. ราวสะพาน
13. เสาไฟฟ้าแสงสว่าง
14. ดาด คสล. (CONCRETE SLOPE PROTECTION)
15. โครงสร้างปรับการทรุดตัวบริเวณถนนเชิงลาดสะพาน (BEARING UNIT)
16. APPROACH SLAB

คณะกรรมการจัดทำแบบรายการงานก่อสร้าง
ตามคำสั่ง อบจ.สบ. 3307, 2567
ลงวันที่ 17 สิงหาคม 2568
แบบแปลนเลข 91/67


ประธานกรรมการ
กรรมการ
กรรมการ
กรรมการ

กรมทางหลวงชนบท	แบบมาตรฐานงานสะพาน สำหรับองค์การปกครองส่วนท้องถิ่น
	แสดงโครงสร้าง และส่วนประกอบของสะพาน
แบบเลขที่ ทถ-4-102	แผ่นที่ 02

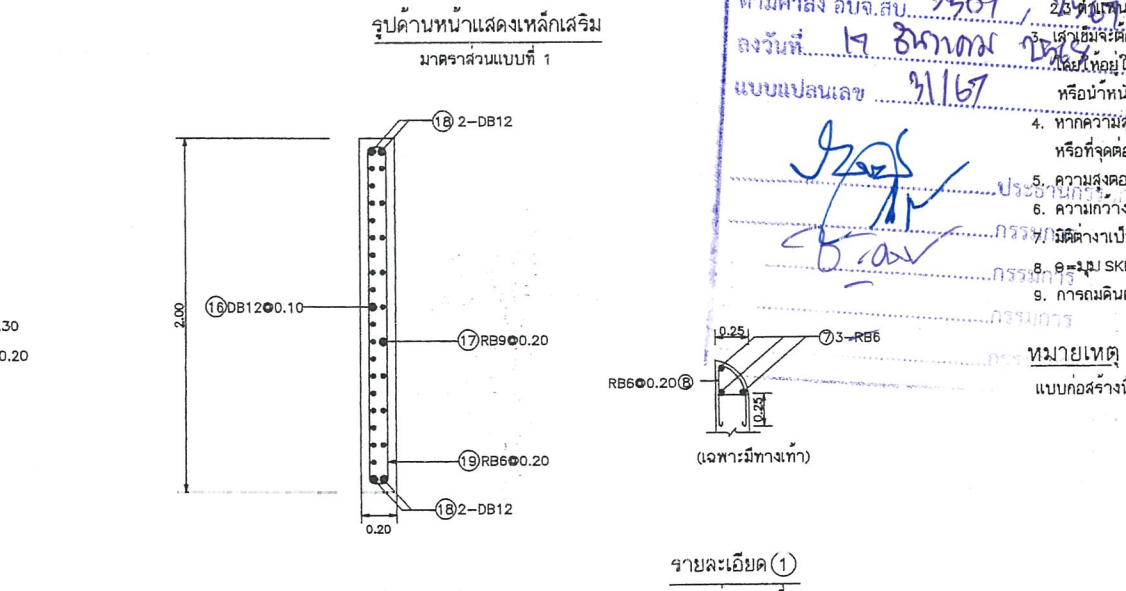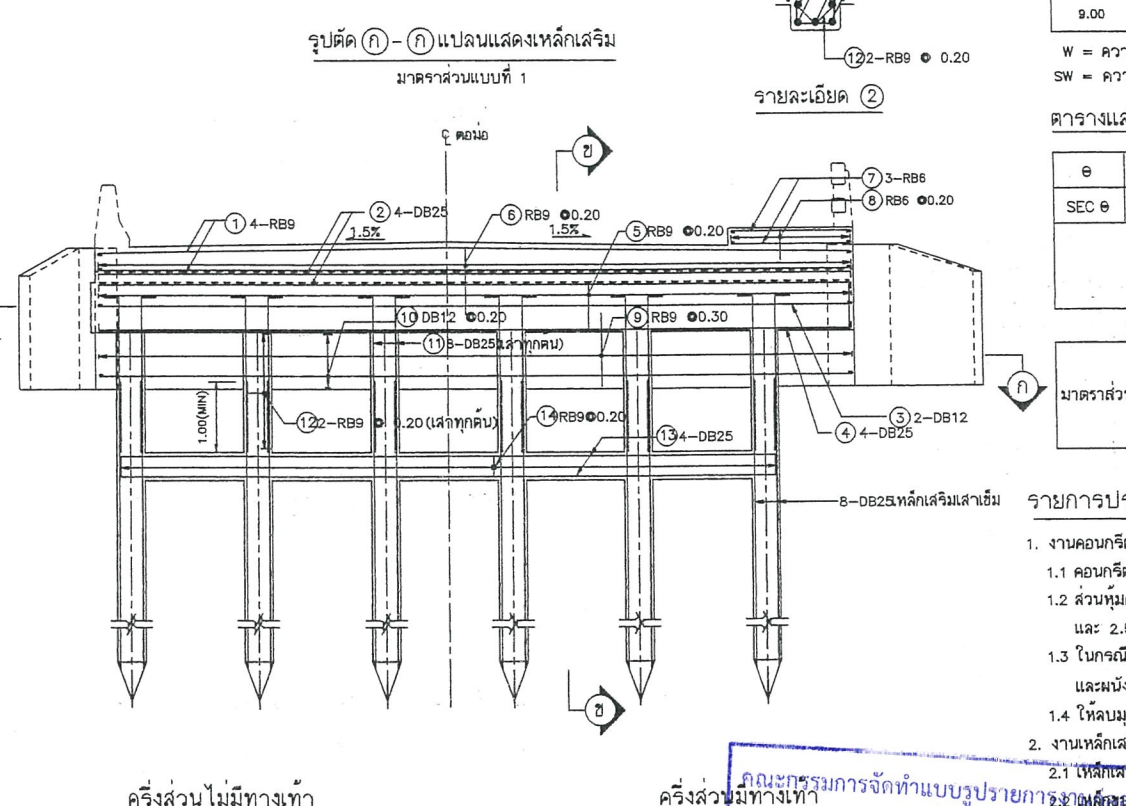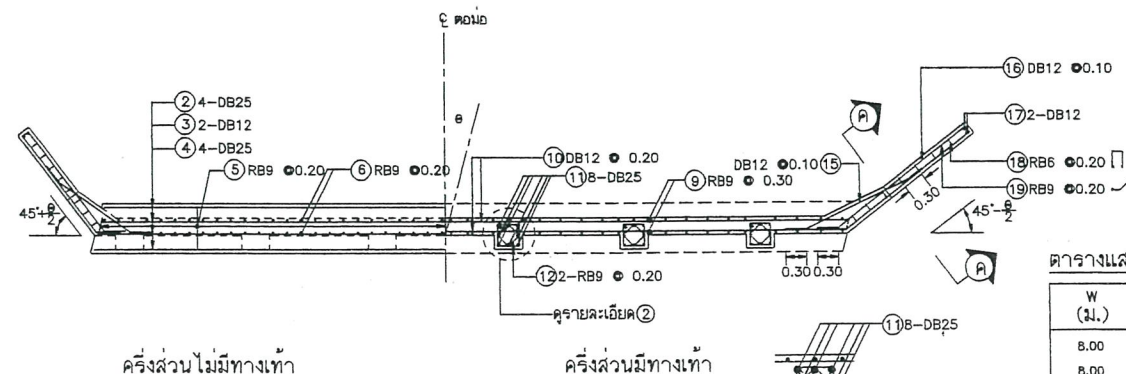


มาตราส่วนแบบที่	1	
	2	


1. งานคอนกรีตให้ป็นไปตาม มทข.101
 - 1.1 คอนกรีตให้ใช้ชนิด ค.3
 - 1.2 ส่วนหุ้มคอนกรีต 5 ซม. สำหรับเสาเข็ม เสาคอกม่อ คานยึดเสาและผนังกันดิน คสล. และ 2.5 ซม. สำหรับคานรับพื้นสะพาน
 - 1.3 ในกรณีก่อสร้างในน้ำเช่นค้ำหรือขีปนาวุธ คอนกรีตให้ใช้หล่อเสาคอกม่อ เสาเข็ม และผนังกันดิน คสล. ใช้ปูนซีเมนต์ปอร์ตแลนด์ปอซโซไลนาม 849 หรือเทียบเท่า
 - 1.4 ใต้คานมทุทุกมุมที่ม่อองหัน 2 ซม.
 2. งานเหล็กเสริมให้ป็นไปตาม มทข.103
 - 2.1 เหล็กเสริมขนาด ๑๕ มม. และ ๑๘ มม. ให้ใช้เหล็กกลม SR-24
 - 2.2 เหล็กเสริมขนาด ๑๒ มม. ขึ้นไปให้ใช้เหล็กอ้อย SD-40
 - 2.3 ไม้ค้ำยันและกระดองวางเหล็กเสริมต้องได้รับความเห็นชอบจากผู้ควบคุมงาน แล้วจึงเริ่มติดตั้งค้ำยันไม้ค้ำยันกว่า 3.05 ม. และต้องพ้นจากการกีดขวางของกระแสน้ำ โดยให้อยู่ในลักษณะของเสาควบคุมงาน และต้องรับน้ำหนักสูงสุดได้ไม่น้อยกว่า 150 ตัน/ต้น หรือน้ำหนักปลอดภัยไม่น้อยกว่า 50 ตัน/ต้น
 4. หากความสูงของตอม่อ (H) สูงเกิน 1.50 ม. ให้ก่อสร้างคานยึดเสาวางบนระดับเดิม หรือที่จุดต่อระหว่างเสาเข็มกับคานคอกม่อโดยให้อยู่ในลักษณะของเสาควบคุมงาน
 6. ความสูงตอม่อตั้งแต่ริมของสะพานต้องไม่เกิน 3.00 ม.
 6. ความกว้างทางเท้าให้ป็นไปตามที่ระบุไว้ในแบบแปลน และรูปตัดสะพาน
 7. มิติต่างเป็นเมตร นอกจากระบุเป็นอย่างอื่น
 ๘. ๐-1 มม. SKEW ของสะพาน
 9. การถนอมคานคอกม่อด้วยวิธีผสมกันทั้งสีทองข้างของผนังกันดิน
- หมายเหตุ**
- แบบก่อสร้างนี้ปรับปรุงจากแบบเลขที่ ทช.-4-201/45 ของกรมทางหลวงชนบท

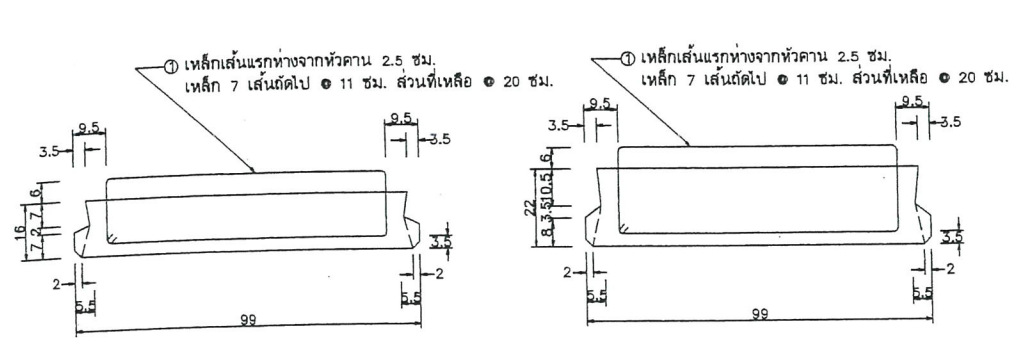


ช่วง 5.00 ม.

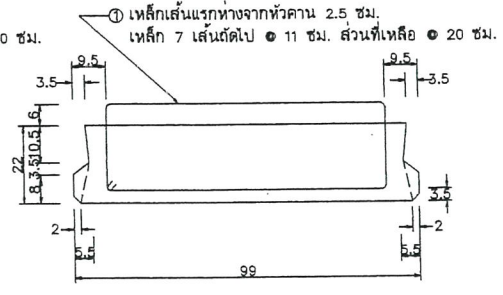


ช่วง 7.00 ม.

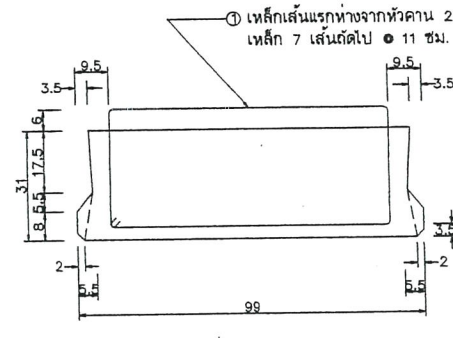


ช่วง 9.00 ม.

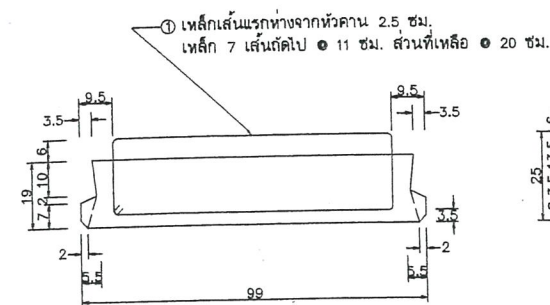

ช่วง 6.00 ม.

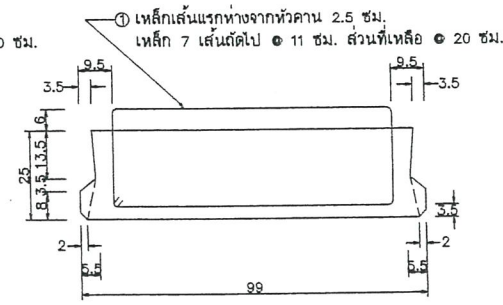


ช่วง 8.00 ม.

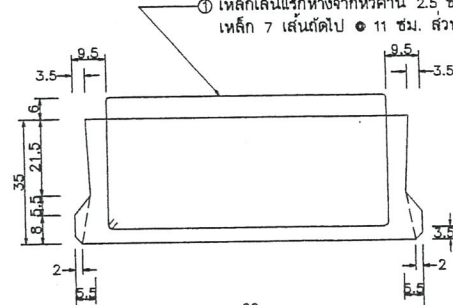


ช่วง 10.00 ม.


รูปตัดของคานคอนกรีตอัดแรง
มาตรฐานแบบที่ 2

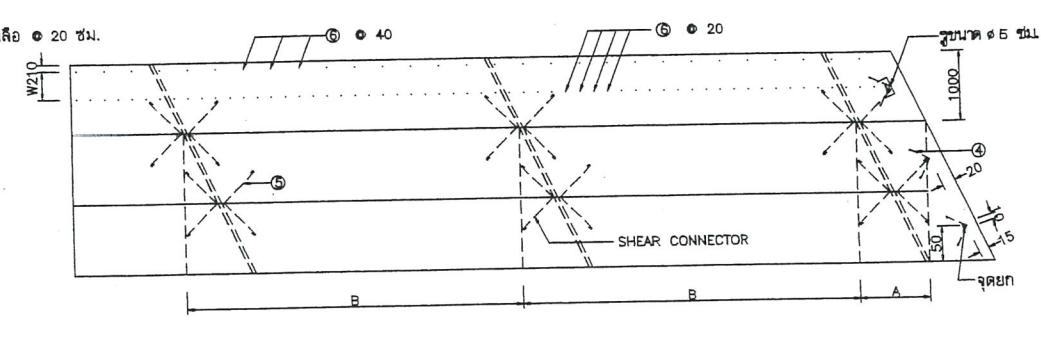

รายละเอียดการจัดวางคาน
มาตรฐานแบบที่ 2



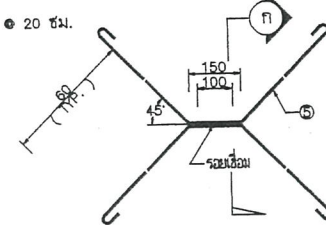


รายละเอียดการจัดวางคาน
มาตรฐานแบบที่ 1

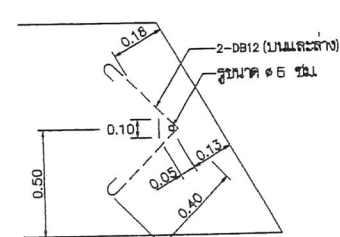

แสดงรายละเอียดบริเวณปลายคาน

ตารางเหล็กเสริม (ต่อความกว้าง 1 เมตร SKEW 0°)													
MARK	BAR (MM.)	ช่วง 5.00 ม.		ช่วง 6.00 ม.		ช่วง 7.00 ม.		ช่วง 8.00 ม.		ช่วง 9.00 ม.		ช่วง 10.00 ม.	
		NO.	ยาว(ซม.)	ยาวรวม(ซม.)	NO.	ยาว(ซม.)	ยาวรวม(ซม.)	NO.	ยาว(ซม.)	ยาวรวม(ซม.)	NO.	ยาว(ซม.)	ยาวรวม(ซม.)
①	RB6	32	211	6752	36	217	7812	38	223	8474	40	229	9160
②	RB9	20	100	2000	24	100	2400	28	100	2800	32	100	3200
③	RB9	4	500	2000	4	600	2400	4	700	2800	4	800	3200
④	DB12	4	100	400	4	100	400	4	100	400	4	100	400
⑤	DB16	12	172.5	2070	16	172.5	2760	16	172.5	2760	20	172.5	3450
⑥	DB12	37	62.5	2312.5	45	65.5	2947.5	53	68.5	3630.5	60	71.5	4290
		RB = ROUND BARS		DB = DEFORMED BARS									
												NO. = จำนวน	

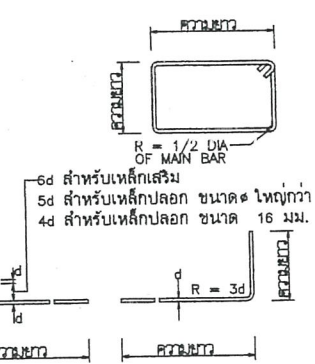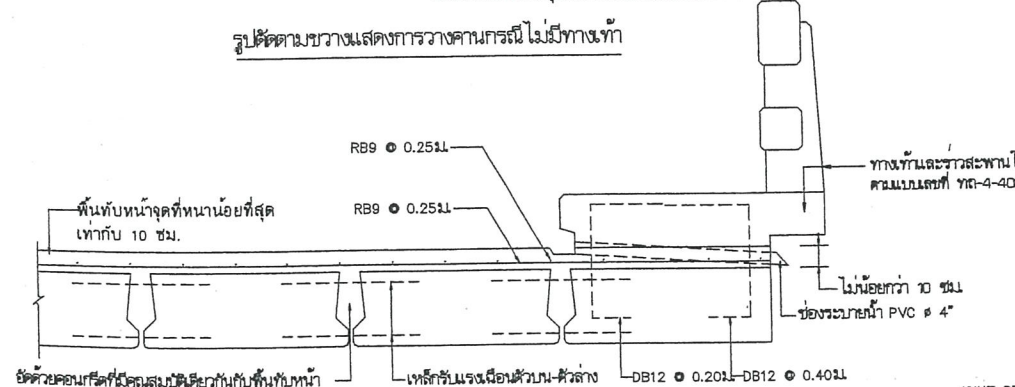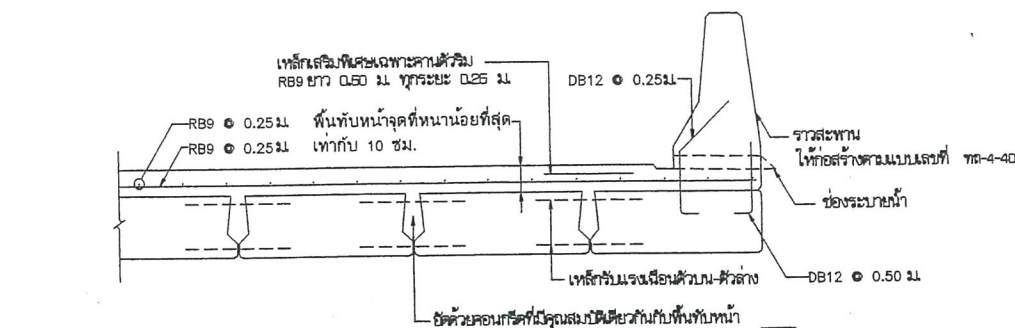

ตารางที่ 1 แสดงคุณสมบัติแผ่นยางรองพื้นสะพานประเภทยางธรรมชาติ (NATURAL RUBBER)			
1	มีความแข็งแรง	60±5	ตาม ASTM - D2240
2	ทนต่อแรงดึง (MIN TENSILE STRENGTH) ได้ไม่น้อยกว่า	180 กก./ซม. ²	ตาม ASTM - D412
3	มีความยืดหยุ่นสูงสุด (ULTIMATE ELONGATION) ไม่เกิน	400%	ตาม ASTM - D412
4	ทนต่อสภาพความร้อนเป็นเวลา 70 ชั่วโมง ณ อุณหภูมิ 70°C แล้วทำให้ความแข็งแรงเปลี่ยนแปลงมากที่สุด ไม่เกิน	+10 -25%	ตาม ASTM - D573
5	หลังจากการกดอัดไว้เป็นเวลา 22 ชั่วโมงที่อุณหภูมิ 70°C ความหนาแน่นเปลี่ยนแปลงได้ไม่เกิน	100°C 25%	ตาม ASTM - D395 METHOD B


ตาราง SHEAR CONNECTOR			
ช่วง (ม.)	จำนวนต่อคาน	A (CM.)	B (CM.)
5	12	70	179.50
6	16	70	153.00
7	16	70	186.36
8	20	70	164.75
9	24	50	159.80
10	24	50	178.00

รายการประกอบแบบ


- การหล่อคานต้องสั้นกว่าช่วงสะพาน 1 เซนติเมตร
- ชนิดคอนกรีตที่ใช้ให้เป็นไปตามมาตรฐาน มท.101 ดังนี้
 - พื้นหน้า ใช้ชนิด ค3
 - คานวางสะพาน ใช้ชนิด ค3
 - คอนกรีตอัดแรง ใช้ชนิด ค4
- งานเหล็กเสริมให้เป็นไปตามมาตรฐาน มท.103
- งานคอนกรีตอัดแรงให้เป็นไปตามมาตรฐาน มท.102
- คอนกรีตที่ใช้คานนี้ สามารถใช้ชนิดเดียวกับสะพาน ค.ส.ล. ที่ช่วงสะพานเท่ากัน
- แบบนี้ให้ควมคุมแบบที่ ทค-4-301 ถึง ทค-4-303
- วิธีที่แสดงเป็นเซนติเมตร ยกเว้นระบุเป็นอย่างอื่น
- คุณสมบัติของแผ่นยางรองพื้นสะพาน ให้เป็นไปตามตารางที่ 1
- ท่อระบายน้ำ ขึ้นสู่ภาพ 65 สีเทา ตาม มอก. 999

หมายเหตุ


แบบก่อสร้างนี้ปรับปรุงจากแบบเลขที่ ทค-4-303/45 ของกรมทางหลวงชนบท

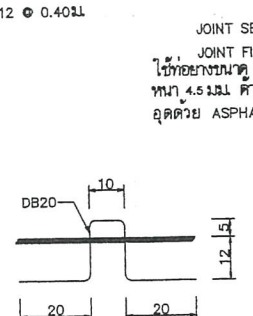

รายละเอียดจุดคาน
มาตรฐานแบบที่ 2

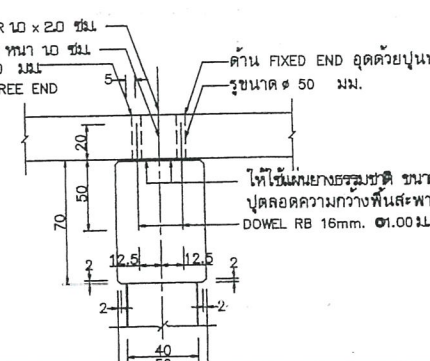

รายละเอียด การติดตั้งคาน
มาตรฐานแบบที่ 3

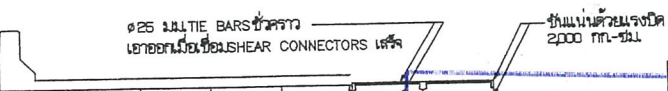

การติดตั้งคาน

ตามคำสั่ง อบ.ส.บ. 2207 / 2567 ลงวันที่ 17 สิงหาคม 2568

แบบแปลนเลข 91167

ประธานกรรมการ.....กรรมการ.....กรรมการ.....กรรมการ.....

ตำแหน่งท่อระบายน้ำ ดูตามแบบ ทค-4-301 หรือ ทค-4-303




แบบมาตรฐานงานสะพาน
สำหรับองค์การปกครองส่วนท้องถิ่น


คานคอนกรีตอัดแรงชนิด PLANK GIRDER ช่วง 5.00-10.00 ม. SKEW 0-30 องศา แสดงรายละเอียดการจัดวางและติดตั้งคาน

แบบเลขที่ ทค-4-307

แผ่นที่ 23

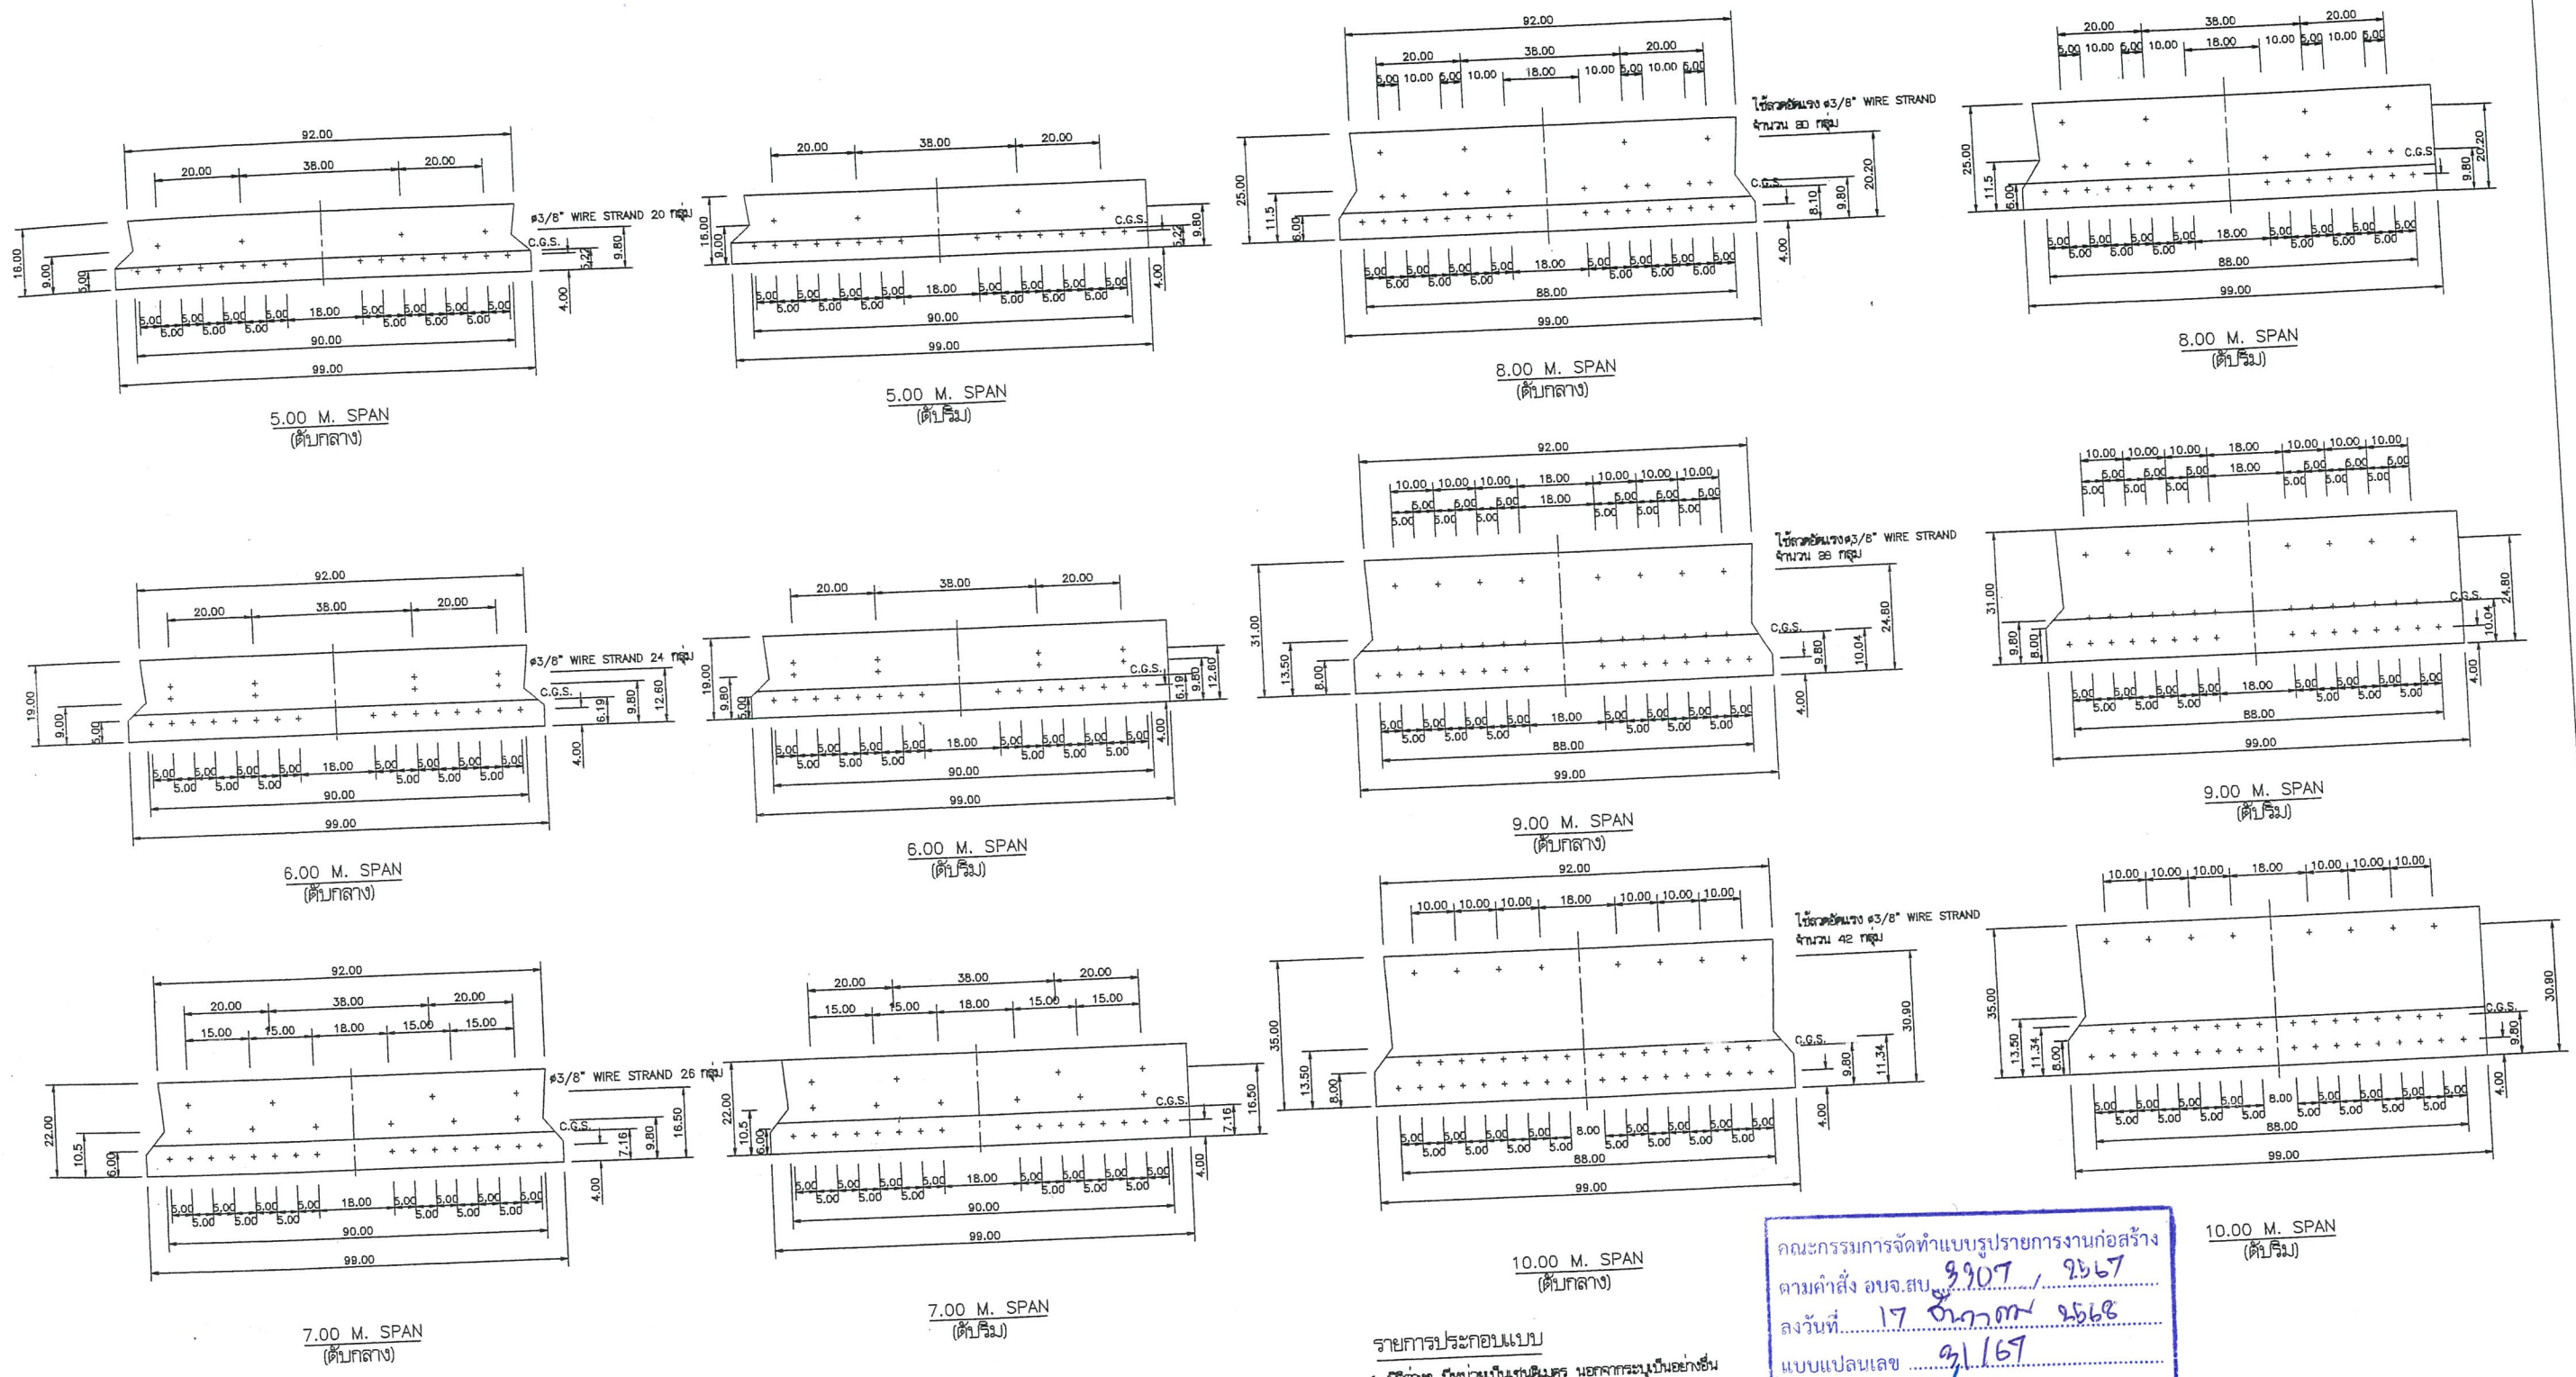

การจัดตำแหน่งลวดยึดแรง

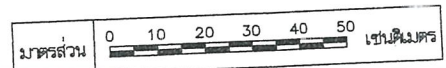

รายการประกอบแบบ

- มีค่าคง มีหน่วยเป็นเซนติเมตร นอกจากรูปเป็นอย่างไร
- ลวดเหล็กเส้นมีขนาด 7 เส้นขนาด #3/8" (9.50 มม.) เป็นไปตาม มคอ.ฐาน มอก.420 GRADE 1,860 หรือเทียบเท่า และมี ULTIMATE TENSILE LOAD ไม่น้อยกว่า 7278 กก. และยืดตัว 0.85 มม. ต่อความยาว 1 เมตร
- แรงดึงที่ให้เหล็กแรงสูงและเส้นลวดยึดกับ 7278 กก. และยืดตัว 0.85 มม. ต่อความยาว 1 เมตร
- จากคอนกรีตอัดแรง ให้เป็นไปตาม มท.ร.ว.2
- ผู้รับจ้างสามารถใช้คอนกรีตอัดแรงแบบอื่นแทนได้ โดยจะต้องออกแบบให้สามารถรับน้ำหนักบรรทุก 1.3 เท่าของ มคอ.ฐาน AASHTO ได้และส่งรายการคำนวณแบบรายละเอียดก่อสร้างที่รับรองโดยวิศวกรหรือวิศวกรโยธาให้ผู้ว่าจ้างพิจารณาอนุมัติก่อนดำเนินการ
- ให้ผู้รับจ้างส่งรายการวิธี การดึงลวดอัดแรงที่รับรองโดยวิศวกรโยธา พร้อมเอกสารรายการการปรับเทียบ (CALIBRATE) เครื่องดึงลวดที่มีอายุไม่เกิน 6 เดือน ให้ผู้ควบคุมงานเห็นชอบก่อนดำเนินการก่อสร้างคอนกรีตอัดแรง

วิบูลย์ ใจหาญ
แบบก่อสร้างนี้ปรับปรุงจากแบบที่ ทบ-4-804/45 ของกรมทางหลวงชนบท

คณะกรรมการจัดทำแบบรายการงานก่อสร้าง
ตามคำสั่ง อบจ.สบ. 9907 / 2567
ลงวันที่ 17 ธันวาคม 2568
แบบแปลนเลข 91/67
ประธานกรรมการ
กรรมการ
กรรมการ
กรรมการ



แบบมาตรฐานงานสะพาน
สำหรับองค์ประกอบส่วนท้องถิ่น
คานคอนกรีตอัดแรง PLANK GIRDER ช่วง 5.00-10.00 ม.
SKEW 0-30 องศา แสดงการจัดตำแหน่งลวดอัดแรง
แบบเลขที่ ทบ-4-308
แผ่นที่ 24




แบบป้ายสะพาน

รายการประกอบแบบ


1. ป้าย สะพาน ให้ใช้แผ่นหินอ่อนสีดำสนิทและสลักลายชัด
2. ความหนาของแผ่นป้าย ไม่น้อยกว่า 15 มม.
3. รูปแบบ และขนาดของตัวอักษรรวมทั้งการล้อมรอบให้เป็นไปตามที่กำหนดไว้ในแบบนี้
4. ความลึกของร่องตัวอักษรเท่ากับ 0.50 ซม.
5. ร่องตัวอักษร และกรอบล้อมรอบให้ทำสีทองอย่างดี โดยให้อยู่ในดุลพินิจของผู้ควบคุมงาน
6. พ.ศ. ในป้ายสะพานให้ใช้ปี ที่ก่อสร้างสะพานแล้วเสร็จ
7. ให้ติดตั้งป้ายสะพานที่ราวสะพานทั้งสองข้าง ณ จุดกึ่งกลางสะพาน
โดยให้แผ่นป้ายตั้งอยู่ในแนวคอนกรีต ผิวหน้าแผ่นป้ายอยู่ในระนาบเดียวกับผิวหน้าราวสะพาน
8. วัสดุของแบบป้ายสะพานเป็นหินอ่อนสีดำสนิท รูปด้าน และรูปตัดราวสะพานเป็นเมตร

หมายเหตุ


แบบก่อสร้างนี้ปรับปรุงจากแบบเลขที่ ทส-4-403/45 ของกรมทางหลวงชนบท

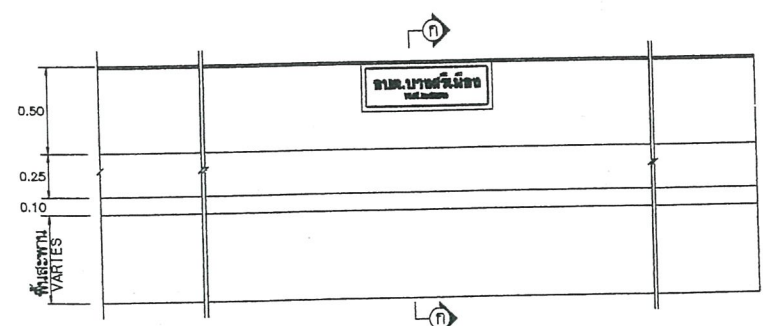


รูปด้านในราวสะพานที่ไม่มีทางเท้า

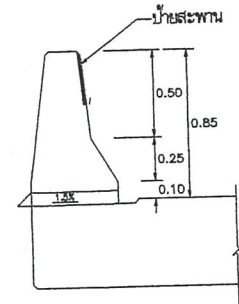

รูปตัด ๑ - ๑

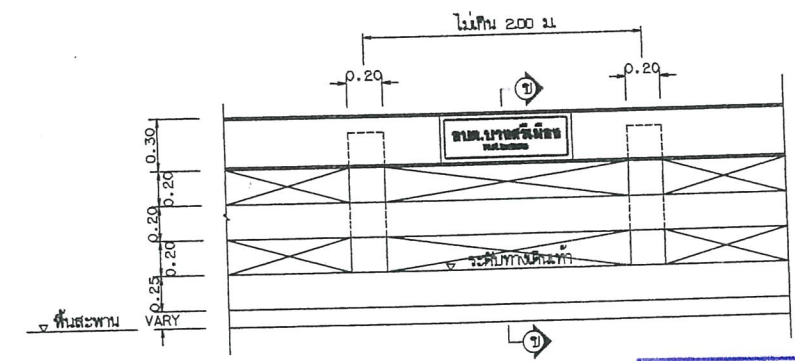

รูปด้านในราวสะพานแบบมีทางเท้า

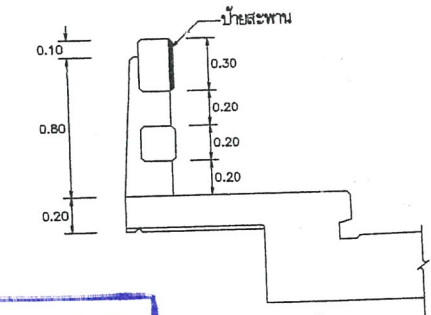

รูปตัด ๑ - ๑

๑๒๓๔๕๖๗๘๙๐

คณะกรรมการจัดทำแบบรายการงานก่อสร้าง
ตามคำสั่ง อบจ.สบ. ๙๙๐๗ / ๙๕๖๗
ลงวันที่ ๑๗ สิงหาคม ๒๕๖๘
แบบแปลนเลข ๙.๑.๑๖๗


ประธานกรรมการ
กรรมการ
กรรมการ
กรรมการ

แบบมาตรฐานงานสะพาน
สำหรับองค์กรปกครองส่วนท้องถิ่น


ป้ายสะพานชนิดหินอ่อน

แบบเลขที่ ทส-4-403

แผ่นที่ 27

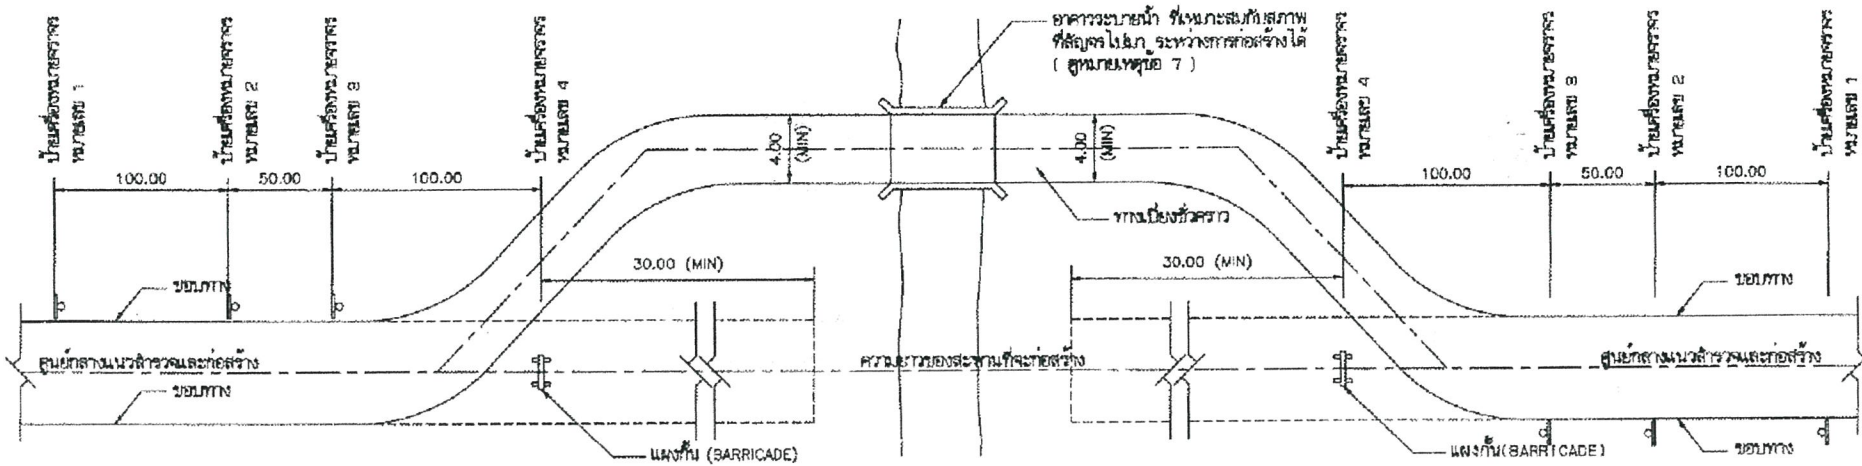

แผนแสดงตำแหน่งของทางเบี่ยง และตำแหน่งติดตั้งป้ายเครื่องหมายจราจร

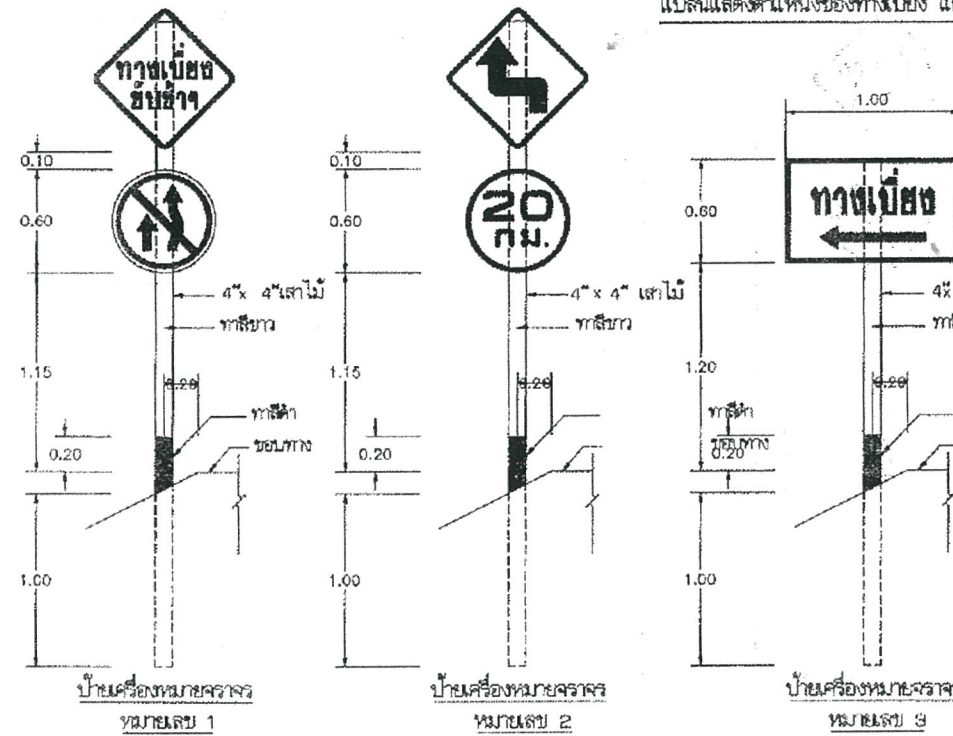


ตัวอย่างแผ่นป้ายแสดงรายละเอียดงานก่อสร้าง


โครงการก่อสร้างขององค์การบริหารส่วนจังหวัดสระบุรี
โทร 036-211852

ประเภทของงานสิ่งก่อสร้าง.....
 ปริมาณงานก่อสร้าง.....
 ชื่อ ที่อยู่ หมายเลขโทรศัพท์ ผู้รับจ้าง.....
 ระยะเวลาเริ่มต้น และระยะเวลาสิ้นสุด รวมเป็นระยะเวลากี่วัน.....
 วงเงินงบประมาณที่ได้ตั้งไว้หรือที่ได้รับ.....
 ราคาากลางค่าก่อสร้าง.....
 วงเงินค่าก่อสร้างตามที่ได้อนามในสัญญาจ้าง.....
 ชื่อกรรมการตรวจการจ้างและผู้ควบคุมงาน พร้อมหมายเลขโทรศัพท์.....
 ส่งมอบงานจ้างวันที่..... ตรวจรับงานจ้างวันที่.....


หมายเหตุ วัสดุที่ใช้ทำแผ่นป้ายให้ใช้แผ่นโพลีคาร์บอเนตแผ่นเหล็กหรือไม้อัดขนาดกว้างไม่น้อยกว่า 1.20 เมตร ยาวไม่น้อยกว่า 2.40 เมตร

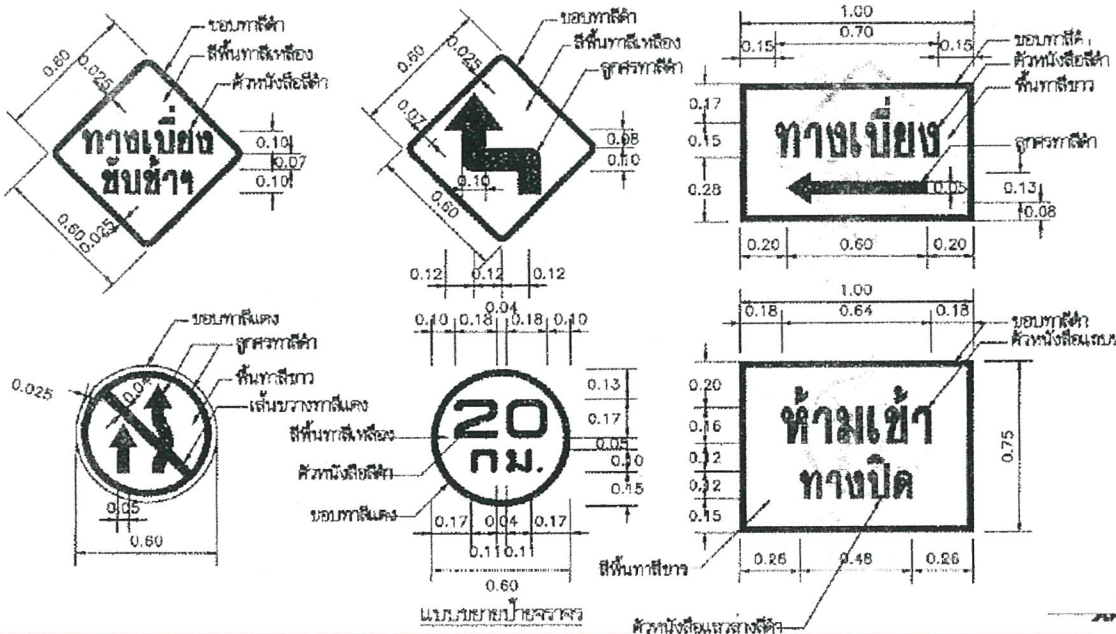

แผ่นป้ายรายละเอียดงานก่อสร้าง

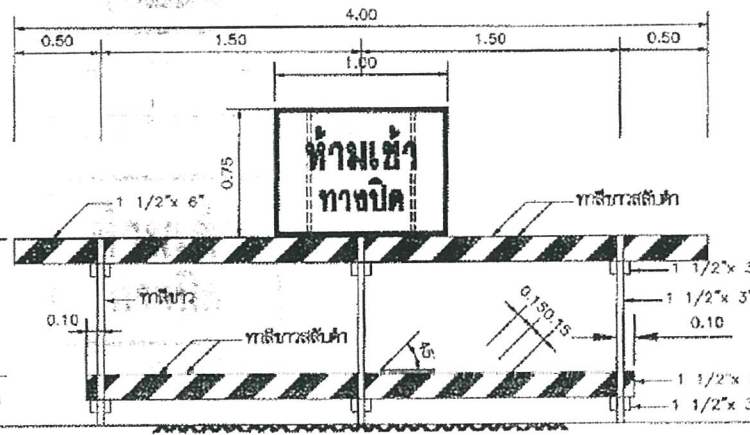

แผงกั้นด้วยไม้ และป้ายเครื่องหมายจราจร หมายเลข 4

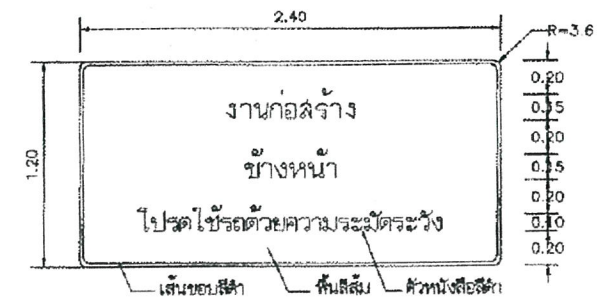

ป้ายเตือนทางก่อสร้าง
 ตามคำสั่ง อบจ.สบ. 3907 / 2567
 ลงวันที่ 17 สิงหาคม 2568
 แบบแปลนเลข 3/167

รายการประกอบแบบ

- ไม้ที่นำมาใช้ทำป้ายก่อสร้างทางเบี่ยง จะต้องขึ้นกับและทนทาน
- ป้ายเครื่องหมายจราจร ทำด้วยแผ่นโลหะหรือแผ่นไม้
- จะต้องมีโครง และ/หรือตะเกียงแขวนที่แผงกั้น (BARRICADE) เพื่อให้แสงสว่างในเวลากลางคืน
- เพื่อความจำเป็นและเหมาะสมกับสภาพความรุนแรงรับจ้างจะต้องตั้งป้ายเครื่องหมายจราจรขึ้นเป็นต้นจำนวนและตำแหน่งที่ผู้ควบคุมงานกำหนดให้ใช้ได้
- ผู้รับจ้างจะต้องดูแล และบำรุงรักษาทางเบี่ยงและส่วนประกอบต่างๆ ให้อยู่ในสภาพที่ใช้ใช้งานได้ตลอดเวลา จนกระทั่งสะพานการก่อสร้างแล้วเสร็จ และเปิดให้รถยนต์ใช้สัญจรได้
- ผู้รับจ้างจะต้องระมัดระวังการเบี่ยงและส่วนประกอบต่างๆ ให้มั่นคงเมื่อทำงานก่อสร้างสะพานแล้วเสร็จ และเปิดให้รถยนต์ใช้สัญจรได้
- ผู้รับจ้างจะต้องลงรายละเอียดของรายการวัสดุที่จะใช้ในงานเบี่ยงให้ชัดเจน และตรวจสอบให้เรียบร้อยก่อนนำวัสดุไปติดตั้งหรือก่อสร้างให้ใช้งาน
- วัสดุที่ใช้ทำแผ่นป้ายจะต้องเป็นแผ่นโพลีคาร์บอเนตหรือแผ่นเหล็ก
- กรณีงานก่อสร้างทางเบี่ยงที่มีงานตั้งแต่ 1 กิโลเมตรขึ้นไปให้ติดตั้งป้ายแสดงรายละเอียดงานก่อสร้าง ความยาวดังนี้
- งานก่อสร้างขนาดเล็ก ถนน 2 ช่องจราจรและในพื้นที่ย่านเมือง แผ่นป้ายควรมีขนาดไม่น้อยกว่า 1.20x2.40 ม.
- งานก่อสร้างขนาดใหญ่ ถนน 4 ช่องจราจร ถนนหลวงเมืองรวมและถนนสายสำคัญ หรือในเขตชุมชนเมือง แผ่นป้ายควรมีขนาดไม่น้อยกว่า 2.40x4.00 ม.
- ให้ติดตั้งแผ่นป้ายแสดงรายละเอียดงานก่อสร้างทางไว้ ณ จุดเริ่มต้นและจุดสิ้นสุดงานก่อสร้าง อย่างน้อย 2 จุด
- ป้ายเตือนงานก่อสร้างให้ติดตั้งตำแหน่งก่อนจุดเริ่มต้นและจุดสิ้นสุดโครงการและตำแหน่งที่เหมาะสมหรือตามดุลยพินิจของผู้ควบคุมงาน

หมายเหตุ

แบบป้ายจราจรระหว่างอาคารก่อสร้าง ปรับปรุงจากแบบเลขที่ข.3-301/45 ของกรมทางหลวงชนบท



ป้ายจราจรระหว่างอาคารก่อสร้าง

ประเภทป้ายจราจรระหว่างงานก่อสร้าง (ตบ.)



ตบ-1 ตบ-2 ตบ-3 ตบ-4 ตบ-5



ตบ-6 ตบ-7 ตบ-8 ตบ-9 ตบ-10



ตบ-11 ตบ-12 ตบ-13 ตบ-14 ตบ-15



ตบ-16 ตบ-17 ตบ-18 ตบ-19 ตบ-20



ตบ-21 ตบ-22 ตบ-23 ตบ-24




ตบ-25 ตบ-26

รายละเอียดป้ายเตือน

เส้นขอบป้าย สีดำ ไม่สะท้อนแสง
เครื่องหมาย สีขาว ไม่สะท้อนแสง
พื้นป้าย สีแดง ไม่สะท้อนแสง

ประเภทป้ายเตือนในงานก่อสร้าง (ตบ.)

ลำดับที่	ชื่อเครื่องหมาย	รหัส
1	สำรวจทาง	ตบ-1
2	งานก่อสร้าง	ตบ-2
3	คนทำงาน	ตบ-3
4	เครื่องจักรกำลังทำงาน	ตบ-4
5	ทางเบี่ยงซ้าย	ตบ-5
6	ทางเบี่ยงขวา	ตบ-6
7-24	เบี่ยงเบนจราจร	ตบ-7 ถึง ตบ-24
25-26	เบี่ยงเบนทางต่างๆ	ตบ-25 ถึง ตบ-26

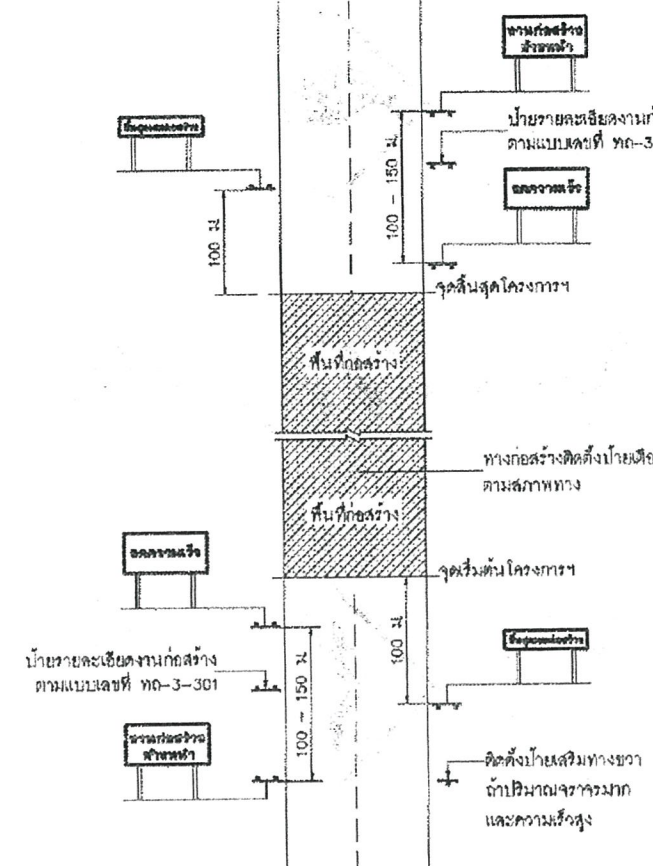

งานก่อสร้าง
ข้างหน้า

ขนาดป้าย 80 x 180 ซม.
ตัวอักษร 20 ซม.
(สำหรับพื้นที่ที่ไม่มีปัญหาหรืออุปสรรค
อุปสรรคในการติดตั้งป้ายให้ใช้ป้ายเตือน
ทางก่อสร้างตามแบบเลขที่ ทด-3-301)

ป้ายเตือนงานก่อสร้าง

ลดความเร็ว

ขนาดป้าย 90 x 180 ซม.
ตัวอักษร 20 ซม.

ป้ายเตือนมีวัสดุบนไหล่ทาง

สิ้นสุดเขตก่อสร้าง

ขนาดป้าย 45 x 180 ซม.
ตัวอักษร 15 ซม.

สิ้นสุด
เขตก่อสร้าง

ขนาดป้าย 75 x 180 ซม.
ตัวอักษร 15 ซม.

ป้ายสิ้นสุดเขตก่อสร้าง

หมายเหตุ

แผ่นพื้นป้ายสีแดง ตัวอักษรสีดำ เส้นขอบสีดำ กว้าง 3.0 ซม.

คณะกรรมการจัดทำแบบรูปรายการงานก่อสร้าง
ตามคำสั่ง อบจ.สบ. 3307/ 2567
ลงวันที่ 17 สิงหาคม 2568
แบบแปลนเลข 31164
ประธานกรรมการ
กรรมการ
กรรมการ
กรรมการ

แสดงการติดตั้งป้ายจราจรระหว่างงานก่อสร้างทาง

หมายเหตุ

- ระยะห่างระหว่างป้ายกำหนดตามความเร็ว ดังนี้
 - ความเร็วต่ำกว่า 70 กม./ชม. ให้ระยะห่าง 100 เมตร
 - ความเร็วตั้งแต่ 70 กม./ชม. ขึ้นไปให้ระยะห่าง 150 เมตร
- บริเวณพื้นที่ก่อสร้างตั้งแต่ 300 เมตร ขึ้นไปให้ติดตั้งไฟกระพริบในแนวแฉ่งตั้ง ทุกระยะ 100 เมตร
- แฉ่งกันที่ติดตั้งบริเวณทางเบี่ยง ให้ติดตั้งระยะห่างกันไม่เกิน 30 เมตร โดยเริ่มติดตั้งที่ขอบทางเข้ามา ทุกระยะ 50 - 60 เซนติเมตร
- สภาพทางต้องไม่ให้เกิดสิ่งกีดขวาง
 - บริเวณทางโค้งราบและทางโค้งตั้ง
 - บริเวณที่มีการเปลี่ยนแปลงความกว้างของผิวจราจร
 - บริเวณที่ต้องการนำทางเพื่อมิให้ยานพาหนะหลุดหลุดไปจากเส้นทาง หรือบริเวณทางแยกที่คับตัน
 - บริเวณอื่นๆ เพื่อป้องกันอุบัติเหตุบนถนน
- แบบป้ายจราจรระหว่างงานก่อสร้าง ปรับปรุงจากแบบเลขที่ สบ.-3-302/45 ของกรมทางหลวงชนบท



ป้ายจราจรระหว่างงานก่อสร้าง



1.20

0.80

องค์การบริหารส่วนจังหวัดสระบุรี
ประเภท.....
ปีงบประมาณ.....
วงเงินค่าก่อสร้าง.....(บาท)
แหล่งเงินที่ก่อสร้าง.....
ประกันผลงาน วันเริ่มต้น.....วันสิ้นสุด.....
โครงการนี้ก่อสร้างด้วยเงินภาษีของประชาชน

ด้านหน้า

1.20

0.08 0.17 0.70 0.17 0.08


0.80

0.64

0.08

เหล็ก 38x38x3.2 มม.
สกรูยึดหรือเชื่อมแน่นกับเสาป้าย

ด้านหลัง

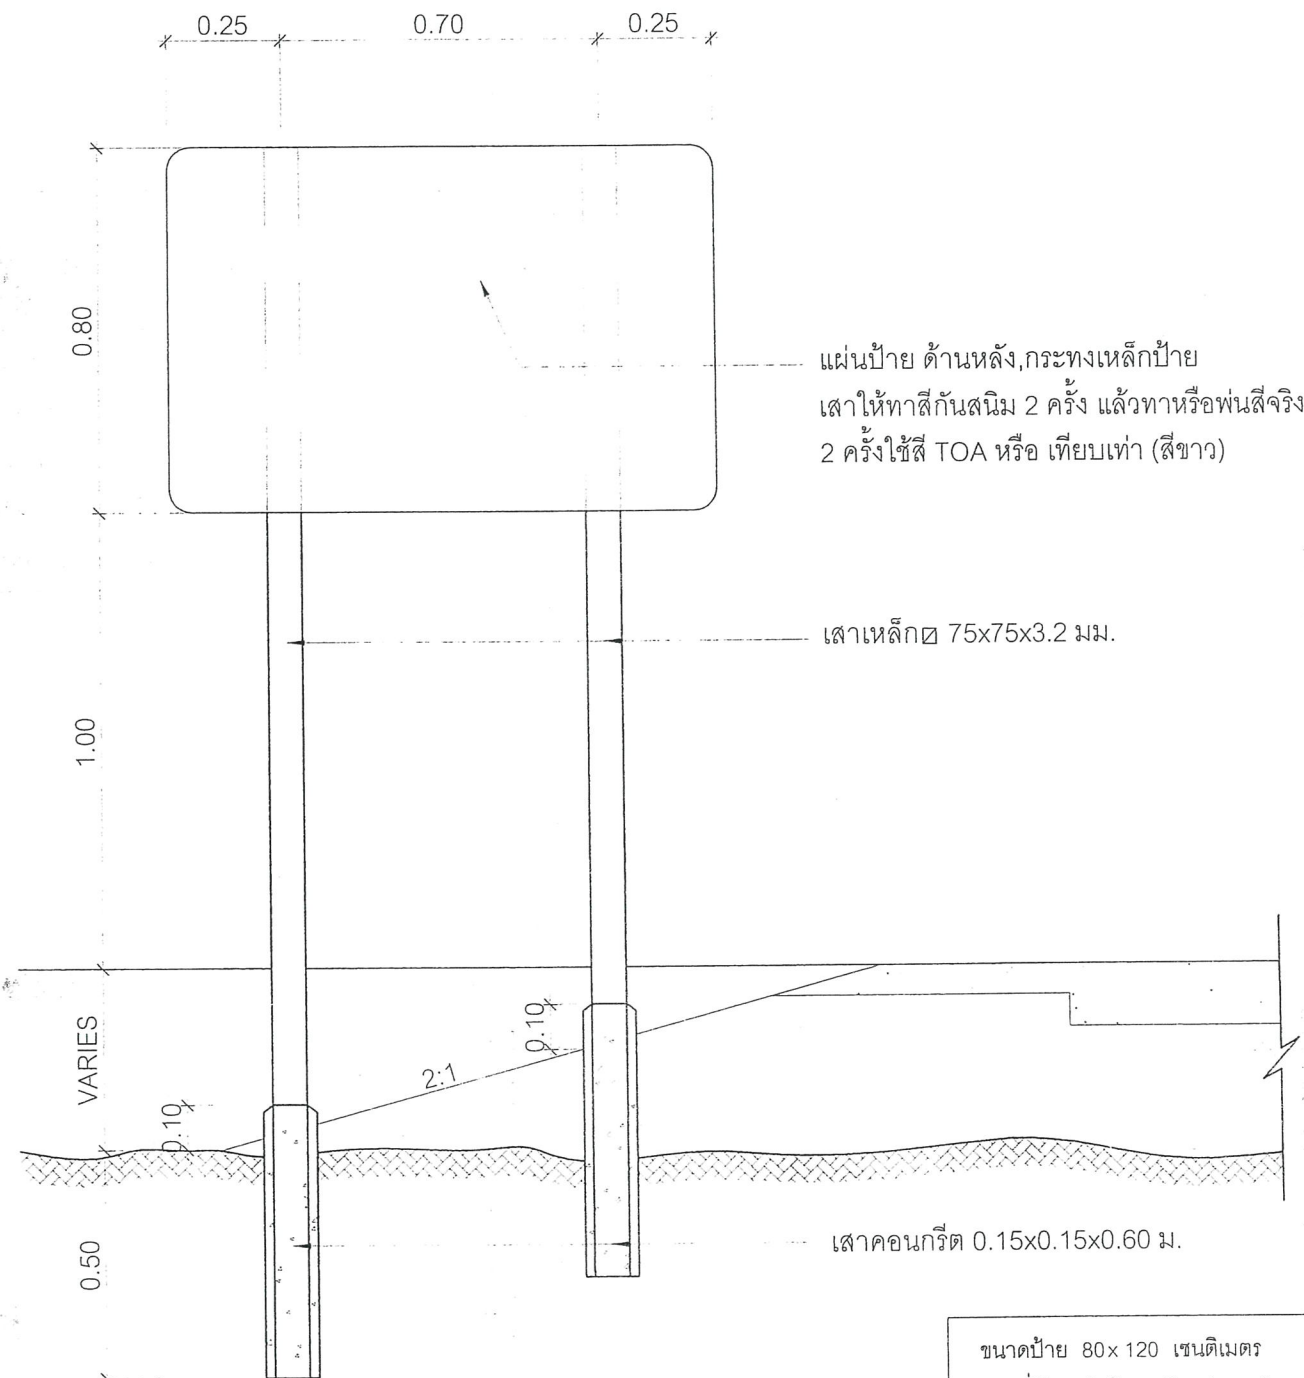

แสดงการปักเสาป้าย

คณะกรรมการจัดทำแบบรายการงานก่อสร้าง
ตามคำสั่ง อบจ.สบ. 3307 / 2567
ลงวันที่ 17 ธันวาคม 2568
แบบแปลนเลข 31/67

ประธานกรรมการ
กรรมการ
กรรมการ
กรรมการ
กรรมการ

ขนาดป้าย 80x120 เซนติเมตร
วัสดุที่ใช้ ทำด้วยเหล็กแผ่นชุบสังกะสีหนา 1.2 มม. ตาม มอก. 389
เสาเหล็ก 75x75x3.2 มิลลิเมตร
การติดตั้ง ติดตั้ง จุดเริ่มต้นถนนของโครงการหรือบริเวณใกล้เคียงกับ
โครงการ
หมายเหตุ 1. พื้นป้ายสติกเกอร์สีแดงสะท้อนแสงกันความร้อน
2. เส้นที่รอบป้ายสติกเกอร์สีขาวสะท้อนแสงกันความร้อน
3. ตัวหนังสือและตราองค์การบริหารส่วนจังหวัดสระบุรีเป็น
สติกเกอร์สีขาวสะท้อนแสงกันความร้อน

ตัวอย่างแผ่นป้ายแสดงรายละเอียดงานก่อสร้าง

โครงการก่อสร้างขององค์การบริหารส่วนจังหวัดสระบุรี
โทร 036-211852

ประเภทของงานสิ่งก่อสร้าง.....

ปริมาณงานก่อสร้าง.....

ชื่อ ที่อยู่ หมายเลขโทรศัพท์ ผู้รับจ้าง.....

ระยะเวลาเริ่มต้น และระยะเวลาดำเนินการ รวมเป็นระยะเวลากี่วัน.....

วงเงินงบประมาณที่ได้ตั้งไว้หรือที่ได้รับ.....

ราคากลางค่าก่อสร้าง.....

วงเงินค่าก่อสร้างตามที่ได้ลงนามในสัญญาจ้าง.....

ชื่อกรรมการตรวจการจ้างและผู้ควบคุมงาน พร้อมหมายเลขโทรศัพท์.....

.....

.....

.....

ส่งมอบงานจ้างวันที่.....ตรวจรับงานจ้างวันที่.....

โครงการนี้ก่อสร้างด้วยเงินภาษีของประชาชน

คณะกรรมการจัดทำแบบรูปรายการงานก่อสร้าง	
ตามคำสั่ง อบจ.สบ.	3307 / 2567
ลงวันที่	17 ธันวาคม 2568
แบบแปลนเลข	7167
	
ประธานกรรมการ	
	
กรรมการ	
	
กรรมการ	
	
กรรมการ	
	
กรรมการ	

หมายเหตุ วัสดุที่ใช้ทำแผ่นป้ายให้ใช้แผ่นไว้นิลคลุมแผ่นเหล็กหรือไม้อัดขนาดกว้างไม่น้อยกว่า 1.20 เมตร
ยาวไม่น้อยกว่า 2.40 เมตร



บันทึกข้อความ

ส่วนราชการ สำนักช่าง ส่วนควบคุมการก่อสร้าง ฝ่ายออกแบบ โทร.๐-๓๖๒๑-๒๕๔๓

ที่ สป ๕๑๐๐๕.๑/๖๖๕

วันที่ ๗ มีนาคม ๒๕๖๘

เรื่อง รายงานขอความเห็นชอบการจัดทำแบบรูปรายการงานก่อสร้าง

เรียน นายกองค์การบริหารส่วนจังหวัดสระบุรี

ตามคำสั่งองค์การบริหารส่วนจังหวัดสระบุรี ที่ ๓๓๐๗/๒๕๖๗ ลงวันที่ ๑๗ ธันวาคม ๒๕๖๗ เรื่อง การแต่งตั้งคณะกรรมการจัดทำแบบรูปรายการงานก่อสร้าง และกำหนดราคากลาง สำหรับประกวดราคาจ้างก่อสร้างโครงการก่อสร้างสะพาน คสล. ข้ามคลองเพรียว หมู่ที่ ๕ ต.โคกสว่าง อ.เมืองสระบุรี จังหวัดสระบุรี ด้วยวิธีประกวดราคาอิเล็กทรอนิกส์ (e-bidding) ตามข้อบัญญัติองค์การบริหารส่วนจังหวัดสระบุรี งบประมาณรายจ่ายประจำปีงบประมาณ พ.ศ. ๒๕๖๘ แผนงานอุตสาหกรรมและการโยธา งานก่อสร้าง งบลงทุนหมวดค่าที่ดินและสิ่งก่อสร้าง ประเภท ค่าป รับปรุงที่ดินและสิ่งก่อสร้าง หน้า ๓๖๕ งบประมาณ ๑,๒๔๓,๒๐๐.- บาท (หนึ่งล้านสองแสนสี่หมื่นสามพันสองร้อยบาทถ้วน) นั้น

ขอเรียนว่า คณะกรรมการจัดทำแบบรูปรายการงานก่อสร้างฯ ได้ดำเนินการจัดทำแบบรูปรายการงานก่อสร้างโครงการดังกล่าวฯ แล้วเสร็จเรียบร้อยแล้ว รายละเอียดตามเอกสารที่แนบมาพร้อมนี้

จึงเรียนมาเพื่อโปรดพิจารณาให้ความเห็นชอบ แบบรูปรายการงานก่อสร้างฯ และลงนามในบันทึกฉบับนี้ แจกกองพัสดุและทรัพย์สินเพื่อพิจารณาดำเนินการต่อไป

ลงชื่อ.....ประธานกรรมการ

(นายฤชากร ทองทัย)

หัวหน้าฝ่ายออกแบบ

ลงชื่อ.....กรรมการ

(นายวันเฉลิม แก้ววิสูตร)

วิศวกรโยธาชำนาญการ

ลงชื่อ.....กรรมการ

(นายชัยภัทร คงสมอาจ)

นายช่างโยธาชำนาญงาน

ความคิดเห็นของผู้อำนวยการส่วนควบคุมการก่อสร้าง

- นางสาวรัตนา สุขมะดัน

(นางสาวรัตนา สุขมะดัน)

ผู้อำนวยการส่วนการโยธา รักษาราชการแทน

ผู้อำนวยการส่วนควบคุมการก่อสร้าง

ความเห็นของผู้อำนวยการสำนักช่าง

- นางสาวรัตนา สุขมะดัน

(นางสาวรัตนา สุขมะดัน)

ผู้อำนวยการส่วนการโยธา รักษาราชการแทน

ผู้อำนวยการสำนักช่าง

ความเห็นของรองปลัดองค์การบริหารส่วนจังหวัด

- นางทิติยาพร เพชรประดับ

(นางทิติยาพร เพชรประดับ)

รองปลัดองค์การบริหารส่วนจังหวัด

ความเห็นของปลัดองค์การบริหารส่วนจังหวัด

- นางสาวนิภา ประชีพฉาย

(นางสาวนิภา ประชีพฉาย)

ปลัดองค์การบริหารส่วนจังหวัดสระบุรี

ความคิดเห็นของนายกองค์การบริหารส่วนจังหวัดสระบุรี

- นางสาวนิภา ประชีพฉาย

นางสาวนิภา ประชีพฉาย

(นางสาวนิภา ประชีพฉาย)

ปลัดองค์การบริหารส่วนจังหวัด รักษาราชการแทน

นายกองค์การบริหารส่วนจังหวัดสระบุรี

รายละเอียดแบบรูปรายการงานก่อสร้าง

โครงการก่อสร้างสะพาน คสล. ข้ามคลองเพรียว หมู่ที่ ๕ ต.โคกสว่าง อ.เมืองสระบุรี จังหวัดสระบุรี
ด้วยวิธีประกวดราคาอิเล็กทรอนิกส์ (e-bidding)

๑. ชื่อโครงการ

ก่อสร้างสะพาน คสล. ข้ามคลองเพรียว หมู่ที่ ๕ ต.โคกสว่าง อ.เมืองสระบุรี จังหวัดสระบุรี
ด้วยวิธีประกวดราคาอิเล็กทรอนิกส์ (e-bidding)

๒. วัตถุประสงค์

๒.๑ เพื่อแก้ไขปัญหาและบรรเทาความเดือดร้อนของราษฎร ในการคมนาคม เดินทางไปมาหาสู่กัน

๒.๒ เพื่อปรับปรุงถนนให้ได้มาตรฐานคมนาคมสัญจรได้ดี ใช้เป็นสะพานสัญจรเชื่อมต่อระหว่างถนน

๓. คุณสมบัติผู้เสนอราคา

ผู้ยื่นข้อเสนอจะต้องมีคุณสมบัติ ดังต่อไปนี้

๓.๑ มีความสามารถตามกฎหมาย

๓.๒ ไม่เป็นบุคคลล้มละลาย

๓.๓ ไม่อยู่ระหว่างเลิกกิจการ

๓.๔ ไม่เป็นบุคคลซึ่งอยู่ระหว่างถูกระงับการยื่นข้อเสนอหรือทำสัญญากับหน่วยงานของรัฐไว้

ชั่วคราว เนื่องจากเป็นผู้ที่ไม่ผ่านเกณฑ์การประเมินผลการปฏิบัติงานของผู้ประกอบการตามระเบียบที่
รัฐมนตรีว่าการกระทรวงการคลังกำหนดตามที่ประกาศเผยแพร่ในระบบเครือข่ายสารสนเทศของกรมบัญชีกลาง

๓.๕. ไม่เป็นบุคคลซึ่งถูกระงับชื่อไว้ในบัญชีรายชื่อผู้ทำงานและได้แจ้งเวียนชื่อให้ผู้ทำงาน
ของหน่วยงานของรัฐในระบบเครือข่ายสารสนเทศของกรมบัญชีกลาง ซึ่งรวมถึงนิติบุคคลที่ผู้ทำงานเป็นหุ้นส่วน
ผู้จัดการ กรรมการผู้จัดการ ผู้บริหาร ผู้มีอำนาจในการดำเนินงานในกิจการของนิติบุคคลนั้นด้วย

๓.๖. มีคุณสมบัติและไม่มีลักษณะต้องห้ามตามที่คณะกรรมการนโยบายการจัดซื้อจัดจ้างและ
การบริหารพัสดุภาครัฐกำหนดในราชกิจจานุเบกษา

๓.๗. เป็นนิติบุคคลผู้มีอาชีพรับจ้างงานที่ประกวดราคาอิเล็กทรอนิกส์ดังกล่าว

๓.๘. ไม่เป็นผู้มีผลประโยชน์ร่วมกันกับผู้ยื่นข้อเสนอรายอื่นที่เข้ายื่นข้อเสนอให้แก่องค์การ
บริหารส่วนจังหวัดสระบุรี ณ วันประกาศประกวดราคาอิเล็กทรอนิกส์ หรือไม่เป็นผู้กระทำการอันเป็นการขัดขวาง
การแข่งขันราคาอย่างเป็นธรรม ในการประกวดราคาอิเล็กทรอนิกส์ครั้งนี้

๓.๙. ไม่เป็นผู้ได้รับเอกสิทธิ์หรือความคุ้มกัน ซึ่งอาจปฏิเสธไม่ยอมขึ้นศาลไทย เว้นแต่รัฐบาลของผู้
ยื่นข้อเสนอได้มีคำสั่งสละเอกสิทธิ์และความคุ้มกันเช่นนั้น

๓.๑๐ ผู้ยื่นข้อเสนอต้องมีผลงานก่อสร้างประเภทเดียวกันกับงานที่ประกวดราคาจ้างก่อสร้างในครั้ง
นี้ ในวงเงินไม่น้อยกว่า ๖๐๐,๐๐๐ บาท (หกแสนบาทถ้วน) และเป็นผลงานที่เป็นคู่สัญญาโดยตรงกับหน่วยงานของรัฐ
รัฐวิสาหกิจ หรือหน่วยงานเอกชน ที่องค์การบริหารส่วนจังหวัดสระบุรีเชื่อถือ

๓.๑๑ ผู้ยื่นข้อเสนอ หากได้รับการคัดเลือกเป็นคู่สัญญา จะต้องนำวิศวกรโยธาควบคุมงานและช่าง
โยธาควบคุมงานมาแสดงตนต่อผู้ควบคุมงานขององค์การบริหารส่วนจังหวัดสระบุรี/ประธานกรรมการตรวจรับฯ
ก่อนเข้าดำเนินการก่อสร้าง



/๓.๑๒ ผู้ยื่น...

๓.๑๒ ผู้ยื่นข้อเสนอที่ได้รับการคัดเลือกเป็นคู่สัญญาต้องใช้วัสดุประเภทวัสดุหรือครุภัณฑ์ที่จะใช้ในงานก่อสร้างเป็นวัสดุที่ผลิตภายในประเทศ โดยต้องใช้ไม่น้อยกว่าร้อยละ ๖๐ ของมูลค่าวัสดุที่จะใช้ในงานก่อสร้างทั้งหมดตามสัญญา และคู่สัญญาต้องจัดทำแผนการใช้วัสดุที่ผลิตภายในประเทศไม่น้อยกว่าร้อยละ ๖๐ ของมูลค่าวัสดุที่จะใช้ในงานก่อสร้างทั้งหมดตามสัญญา (ภาคผนวก ๑) โดยส่งให้องค์การบริหารส่วนจังหวัดสระบุรี ภายใน ๖๐ วัน นับถัดจากวันที่ได้ลงนามสัญญา

๔. รายละเอียดโครงการ

โครงการก่อสร้างสะพาน คสล. ข้ามคลองเพรียว หมู่ที่ ๕ ต.โคกสว่าง อ.เมืองสระบุรี จังหวัดสระบุรี ด้วยวิธีประกวดราคาอิเล็กทรอนิกส์ (e-bidding) มีรายละเอียดดังนี้

ขนาดกว้าง ๘.๐๐ เมตร ยาว ๘.๐๐ เมตร (มีทางเท้า) ตามแบบแปลนขององค์การบริหารส่วนจังหวัดสระบุรี ที่ ๓๑/๖๗

๕. ระยะเวลาดำเนินการ

กำหนดให้ ระยะเวลาดำเนินการก่อสร้าง ๑๕๐ วัน

๖. หลักเกณฑ์ในการพิจารณาคัดเลือกข้อเสนอ

เกณฑ์ราคา

๗. วงเงินงบประมาณ/วงเงินที่ได้รับจัดสรร

ตามข้อบัญญัติองค์การบริหารส่วนจังหวัดสระบุรี งบประมาณรายจ่ายประจำปีงบประมาณ พ.ศ. ๒๕๖๘ แผนงานอุตสาหกรรมและการโยธา งานก่อสร้าง งบลงทุน หมวดค่าที่ดินและสิ่งก่อสร้าง ประเภท ค่าปรับปรุงที่ดินและสิ่งก่อสร้าง หน้า ๓๖๕ งบประมาณ ๑,๒๔๓,๒๐๐.- บาท (หนึ่งล้านสองแสนสี่หมื่นสามพันสองร้อยบาทถ้วน)

๘. การแบ่งงวดงาน

แบ่งจ่ายเป็น ๑ งวด ของงานจ้างทั้งหมด เมื่อผู้รับจ้าง ได้ดำเนินการก่อสร้างสะพาน คสล. ข้ามคลองเพรียว หมู่ที่ ๕ ต.โคกสว่าง อ.เมืองสระบุรี จังหวัดสระบุรี ตามรายละเอียดที่กำหนด/สัญญาจ้าง

งวดที่ ๑ คิดเป็นเงินร้อยละ ๑๐๐ เมื่อผู้รับจ้างดำเนินการ

- ตอกเข็ม คสล. พร้อมสกัดหัวเสาเข็ม คสล. แล้วเสร็จ
- ก่อสร้างตอม่อตบริม แล้วเสร็จ
- วางแผ่นพื้น แล้วเสร็จ
- ผูกเหล็กพื้นสะพานและเทคอนกรีตพื้น แล้วเสร็จ
- ยกเหล็กตั้งแบบราวสะพานและทางเท้าพร้อมเทคอนกรีต แล้วเสร็จ
- ตั้งแบบผูกเหล็กผนังกันดินเทคอนกรีต แล้วเสร็จ
- ถมดินเก็บงานคอสสะพานพร้อมบดอัดแน่น แล้วเสร็จ
- งานทาสีสะพาน แล้วเสร็จ



/ติดตั้งป้าย...

- ติดตั้งป้ายโครงการ แล้วเสร็จ
- เก็บงานส่วนที่เหลือ แล้วเสร็จ

เก็บทำความสะอาด บริเวณสถานที่ก่อสร้างให้เป็นระเบียบเรียบร้อยหรือให้คณะกรรมการตรวจรับพัสดุ ได้ตรวจรับไว้เป็นที่เรียบร้อยแล้ว (กำหนดเวลาแล้วเสร็จ ๑๕๐ วัน)

๙. อัตราค่าปรับ

หากผู้รับจ้างไม่สามารถทำงานให้แล้วเสร็จภายในระยะเวลาที่กำหนดไว้ในสัญญา และผู้ว่าจ้างยังมิได้บอกเลิกสัญญา ผู้รับจ้างจะต้องชำระค่าปรับให้กับผู้ว่าจ้างเป็น จำนวนร้อยละ ๐.๒๕ ของค่าจ้างตามสัญญา

๑๐. ระยะเวลารับประกันความชำรุดบกพร่อง

เมื่องานแล้วเสร็จตามสัญญาจ้าง และผู้ว่าจ้างได้รับมอบงานจากผู้รับจ้างเรียบร้อยแล้ว หากมีความชำรุดบกพร่องหรือเสียหายอันเกิดจากความบกพร่องของผู้รับจ้าง ภายในระยะเวลา ๒ ปี นับถัดจากวันที่ได้รับมอบงาน ผู้รับจ้างจะต้องรีบแก้ไขให้เรียบร้อยโดยไม่ชักช้า

๑๑. หน่วยงานที่รับผิดชอบ

สำนักช่าง องค์การบริหารส่วนจังหวัดสระบุรี ตำบลดาวเรือง อำเภอเมืองสระบุรี จังหวัดสระบุรี

๑๒. การปรับราคางานก่อสร้าง (ค่า k)

สำหรับราคางานก่อสร้างตามสัญญานี้จะนำสูตร Escalation Factor (K) มาใช้คำนวณราคางานที่เปลี่ยนแปลงไป โดยวิธีการต่อไปนี้ ตามเงื่อนไข หลักเกณฑ์ สูตรและวิธีคำนวณที่ใช้กับสัญญาแบบปรับราคาได้ตามมติคณะรัฐมนตรี เมื่อวันที่ ๒๒ สิงหาคม ๒๕๓๒ เรื่อง การพิจารณาช่วยเหลือผู้ประกอบการอาชีพงานก่อสร้างตามหนังสือสำนักเลขาธิการคณะรัฐมนตรี ที่ นร ๐๒๐๓/ว ๑๐๙ ลงวันที่ ๒๔ สิงหาคม ๒๕๓๒

สูตรการปรับราคา (สูตรค่า K) จะต้องคงที่ที่ระดับกำหนดไว้ในวันแล้วเสร็จ ตามที่กำหนดไว้ในสัญญาหรือภายในระยะที่ผู้ว่าจ้างได้ขยายออกไป โดยใช้สูตรค่า K ดังนี้

$$K_{๓.๖} = ๐.๓๐ + ๐.๑๐ * I_t / I_o + ๐.๑๕ * C_t / C_o + ๐.๒๐ * M_t / M_o + ๐.๒๕ * S_t / S_o$$

ลงชื่อ.....ประธานกรรมการฯ

(นายฤชากร ทองทัย)

หัวหน้าฝ่ายออกแบบ

ลงชื่อ.....กรรมการ

(นายวันเฉลิม แก้ววิสูตร)

วิศวกรโยธาชำนาญการ

ลงชื่อ.....กรรมการ

(นายชัยภัทร คงสมอาจ)

นายช่างโยธาชำนาญงาน