



ประกาศองค์การบริหารส่วนจังหวัดสระบุรี

เรื่อง ประกวดราคาจ้างก่อสร้างโครงการปรับปรุงถนนลาดยางแบบแอสฟัลต์คอนกรีต สาย สป.ถ๑-๐๐๔๓ บ้านพระพุทธราย - บ้านเขาไม้โค่น ต.หนองปลาไหล - ต.ห้วยแห้ง อ.เมืองสระบุรี - อ.แก่งคอย จ.สระบุรี
ด้วยวิธีประกวดราคาอิเล็กทรอนิกส์ (e-bidding)

องค์การบริหารส่วนจังหวัดสระบุรี มีความประสงค์จะประกวดราคาจ้างก่อสร้างโครงการปรับปรุงถนนลาดยางแบบแอสฟัลต์คอนกรีต สาย สป.ถ๑-๐๐๔๓ บ้านพระพุทธราย - บ้านเขาไม้โค่น ต.หนองปลาไหล - ต.ห้วยแห้ง อ.เมืองสระบุรี - อ.แก่งคอย จ.สระบุรี ด้วยวิธีประกวดราคาอิเล็กทรอนิกส์ (e-bidding) ราคาของงานจ้างก่อสร้าง ในการประกวดราคครั้งนี้ เป็นเงินทั้งสิ้น ๓๓,๘๕๕,๗๖๑.๑๙ บาท (สามสิบสามล้านแปดแสนห้าหมื่นห้าพันเจ็ดร้อยหกสิบเอ็ดบาทสิบเก้าสตางค์) ตามรายการดังนี้

เพื่อเป็นค่าปรับปรุงถนนลาดยางแบบแอสฟัลต์คอนกรีตสาย สป.ถ๑-๐๐๔๓ บ้านพระพุทธราย - บ้านเขาไม้โค่น ต.หนองปลาไหล - ต.ห้วยแห้ง อ.เมืองสระบุรี - อ.แก่งคอย จ. สระบุรี

ช่วงที่ ๑ ขนาดผิวจราจรกว้าง ๖.๐๐ เมตร ยาว ๙,๕๐๐ เมตร หนา ๐.๐๔ เมตร ไหล่ทางกว้างข้างละ ๐.๕๐ เมตร หรือคิดเป็นพื้นที่ลาดยางไม่น้อยกว่า ๖๖,๕๐๐ ตารางเมตร

ช่วงที่ ๒ ขนาดผิวจราจรกว้าง ๖.๐๐ เมตร ยาว ๒,๙๕๐ เมตร หนา ๐.๐๕ เมตร ไหล่ทางกว้างข้างละ ๐.๕๐ เมตร หรือคิดเป็นพื้นที่ลาดยางไม่น้อยกว่า ๒๐,๖๕๐ ตารางเมตร

พร้อมติดตั้งเครื่องหมายจราจร + อุปกรณ์อำนวยความสะดวก ตามแบบแปลนองค์การบริหารส่วนจังหวัดสระบุรี ที่ ๒๔/๖๙


ผู้ยื่นข้อเสนอต้องยื่นข้อเสนอโดยแสดงหลักฐานถึงขีดความสามารถและความพร้อมที่มีอยู่ในวันยื่นข้อเสนอ โดยมีรายละเอียดดังนี้

๑. ผู้ยื่นข้อเสนอจะต้องมีคุณสมบัติให้เป็นที่ไปตามเอกสารประกวดราคาอิเล็กทรอนิกส์กำหนด
๒. ผู้ยื่นข้อเสนอต้องเสนอราคาทางระบบจัดซื้อจัดจ้างภาครัฐด้วยอิเล็กทรอนิกส์ในวันที่ระหว่างเวลา น. ถึง น. ซึ่งสามารถจัดเตรียมเอกสารข้อเสนอได้ตั้งแต่วันที่ประกาศจนถึงวันเสนอราคา

๓. ผู้สนใจสามารถดูรายละเอียดและดาวน์โหลดเอกสารประกวดราคาอิเล็กทรอนิกส์เลขที่
ลงวันที่ มกราคม พ.ศ. ๒๕๖๙ ผ่านทางระบบจัดซื้อจัดจ้างภาครัฐด้วยอิเล็กทรอนิกส์ ได้ตั้งแต่วันที่
ประกาศจนถึงวันเสนอราคา ได้ที่เว็บไซต์ www.saraburipao.go.th หรือ www.gprocurement.go.th

๔. ผู้ยื่นข้อเสนอต้องชำระเงินค่าซื้อเอกสารประกวดราคาอิเล็กทรอนิกส์ในราคาชุดละ
๓,๐๐๐.๐๐ บาท (สามพันบาทถ้วน) ตั้งแต่วันที่ ถึงวันที่

ประกาศ ณ วันที่ มกราคม พ.ศ. ๒๕๖๙

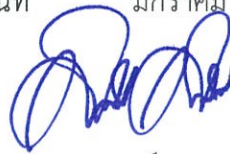

(นายสุรศักดิ์ สมภักดี)

รองนายกองค์การบริหารส่วนจังหวัด ปฏิบัติราชการแทน

นายกองค์การบริหารส่วนจังหวัดสระบุรี



เอกสารประกวดราคาจ้างก่อสร้างด้วยวิธีประกวดราคาอิเล็กทรอนิกส์ (e-bidding)

เลขที่

การจ้างก่อสร้างโครงการปรับปรุงถนนลาดยางแบบแอสฟัลต์คอนกรีต สาย สป.ถ๑-๐๐๔๓ บ้านพระพุทธร
ฉาย - บ้านเขาไม้โค่น ต.หนองปลาไหล - ต.ห้วยแห้ง อ.เมืองสระบุรี - อ.แก่งคอย จ.สระบุรี

ตามประกาศ องค์การบริหารส่วนจังหวัดสระบุรี

ลงวันที่

มกราคม ๒๕๖๙

องค์การบริหารส่วนจังหวัดสระบุรี ซึ่งต่อไปเรียกว่า "องค์การบริหารส่วนจังหวัดสระบุรี" มีความประสงค์จะ ประกวดราคาจ้างก่อสร้างโครงการปรับปรุงถนนลาดยางแบบแอสฟัลต์คอนกรีต สาย สป.ถ๑-๐๐๔๓ บ้านพระพุทธรฉาย - บ้านเขาไม้โค่น ต.หนองปลาไหล - ต.ห้วยแห้ง อ.เมืองสระบุรี - อ.แก่งคอย จ.สระบุรี ด้วยวิธีประกวดราคาอิเล็กทรอนิกส์ (e-bidding) ตามรายการ ดังนี้

เพื่อเป็นค่าปรับปรุงถนนลาดยางแบบแอสฟัลต์คอนกรีตสาย สป.ถ๑-๐๐๔๓ บ้านพระพุทธรฉาย - บ้านเขาไม้โค่น ต.หนองปลาไหล - ต.ห้วยแห้ง อ.เมืองสระบุรี - อ.แก่งคอย จ. สระบุรี

ช่วงที่ ๑ ขนาดผิวจราจรกว้าง ๖.๐๐ เมตร ยาว ๙,๕๐๐ เมตร หนา ๐.๐๔ เมตร ไหล่ทางกว้างข้างละ ๐.๕๐ เมตร หรือคิดเป็นพื้นที่ลาดยางไม่น้อยกว่า ๖๖,๕๐๐ ตารางเมตร

ช่วงที่ ๒ ขนาดผิวจราจรกว้าง ๖.๐๐ เมตร ยาว ๒,๙๕๐ เมตร หนา ๐.๐๕ เมตร ไหล่ทางกว้างข้างละ ๐.๕๐ เมตร หรือคิดเป็นพื้นที่ลาดยางไม่น้อยกว่า ๒๐,๖๕๐ ตารางเมตร

พร้อมติดตั้งเครื่องหมายจราจร + อุปกรณ์อำนวยความสะดวกความปลอดภัย ตามแบบแปลนองค์การบริหารส่วนจังหวัดสระบุรี ที่ ๒๔/๖๙

โดยมีข้อแนะนำและข้อกำหนดดังต่อไปนี้

๑. เอกสารแนบท้ายเอกสารประกวดราคาอิเล็กทรอนิกส์

- ๑.๑ แบบรูปและรายการละเอียด และขอบเขตของงาน
- ๑.๒ แบบใบเสนอราคาที่กำหนดไว้ในระบบจัดซื้อจัดจ้างภาครัฐด้วยอิเล็กทรอนิกส์
- ๑.๓ แบบสัญญาจ้างก่อสร้าง
- ๑.๔ แบบหนังสือคำประกัน
 - (๑) หลักประกันการเสนอราคา
 - (๒) หลักประกันสัญญา
- ๑.๕ สูตรการปรับราคา
- ๑.๖ บทนิยาม

- (๑) ผู้ที่มีผลประโยชน์ร่วมกัน
- (๒) การขีดขวางการแข่งขันอย่างเป็นธรรม
- (๓) ผลงาน
- ๑.๗ แบบบัญชีเอกสารที่กำหนดไว้ในระบบจัดซื้อจัดจ้างภาครัฐด้วยอิเล็กทรอนิกส์
 - (๑) บัญชีเอกสารส่วนที่ ๑
 - (๒) บัญชีเอกสารส่วนที่ ๒
- ๑.๘ รายละเอียดการคำนวณราคากลางงานก่อสร้างตาม BOQ (Bill of Quantities)
- ๑.๙ แผนการทำงาน
- ๑.๑๐ แผนการใช้วัสดุที่ผลิตภายในประเทศและแผนการใช้เหล็กที่ผลิตภายในประเทศ
- ๑.๑๑ ใบแจ้งการชำระเงินหลักประกันการเสนอราคา
- ๑.๑๒ ใบแจ้งการชำระเงินซื้อเอกสารประกวดราคา

๒. คุณสมบัติของผู้ยื่นข้อเสนอ

- ๒.๑ มีความสามารถตามกฎหมาย
- ๒.๒ ไม่เป็นบุคคลล้มละลาย
- ๒.๓ ไม่อยู่ระหว่างเลิกกิจการ
- ๒.๔ ไม่เป็นบุคคลซึ่งอยู่ระหว่างถูกระงับการยื่นข้อเสนอหรือทำสัญญากับหน่วยงานของรัฐไว้ชั่วคราว เนื่องจากเป็นผู้ที่ไม่ผ่านเกณฑ์การประเมินผลการปฏิบัติงานของผู้ประกอบการตามระเบียบที่รัฐมนตรีว่าการกระทรวงการคลังกำหนดตามที่ประกาศเผยแพร่ในระบบเครือข่ายสารสนเทศของกรมบัญชีกลาง
- ๒.๕ ไม่เป็นบุคคลซึ่งถูกระงับชื่อไว้ในบัญชีรายชื่อผู้ทำงานและได้แจ้งเวียนชื่อให้เป็นผู้ทำงานของหน่วยงานของรัฐในระบบเครือข่ายสารสนเทศของกรมบัญชีกลาง ซึ่งรวมถึงนิติบุคคลที่ผู้ทำงานเป็นหุ้นส่วนผู้จัดการ กรรมการผู้จัดการ ผู้บริหาร ผู้มีอำนาจในการดำเนินงานในกิจการของนิติบุคคลนั้นด้วย
- ๒.๖ มีคุณสมบัติและไม่มีลักษณะต้องห้ามตามที่คณะกรรมการนโยบายการจัดซื้อจัดจ้าง และการบริหารพัสดุภาครัฐกำหนดในราชกิจจานุเบกษา
- ๒.๗ เป็นนิติบุคคลผู้มีอาชีพรับจ้างงานก่อสร้างที่ประกวดราคาอิเล็กทรอนิกส์ดังกล่าว
- ๒.๘ ไม่เป็นผู้ที่มีผลประโยชน์ร่วมกันกับผู้ยื่นข้อเสนอรายอื่นที่เข้ายื่นข้อเสนอให้แก่องค์การบริหารส่วนจังหวัดสระบุรี ณ วันประกาศประกวดราคาอิเล็กทรอนิกส์ หรือไม่เป็นผู้กระทำการอันเป็นการขีดขวาง การแข่งขันอย่างเป็นธรรมในการประกวดราคาอิเล็กทรอนิกส์ครั้งนี้
- ๒.๙ ไม่เป็นผู้ได้รับเอกสิทธิ์หรือความคุ้มกัน ซึ่งอาจปฏิเสธไม่ยอมขึ้นศาลไทย เว้นแต่รัฐบาล ของผู้ยื่นข้อเสนอได้มีคำสั่งให้สละเอกสิทธิ์และความคุ้มกันเช่นนั้น

๒.๑๐ ผู้ยื่นข้อเสนอต้องมีผลงานก่อสร้างประเภทเดียวกันกับงานที่ประกวดราคาจ้างก่อสร้างในวงเงินไม่น้อยกว่า ๑๔,๕๕๐,๐๐๐.๐๐ บาท (สิบสี่ล้านห้าแสนห้าหมื่นบาทถ้วน) และเป็นผลงานที่เป็นคู่สัญญาโดยตรงกับหน่วยงานของรัฐ หรือหน่วยงานเอกชนที่ องค์การบริหารส่วนจังหวัดสระบุรี เชื่อถือ

๒.๑๑ ผู้ยื่นข้อเสนอที่ยื่นข้อเสนอในรูปแบบของ "กิจการร่วมค้า" ต้องมีคุณสมบัติดังนี้

(๑) การกำหนดสัดส่วนในการเข้าร่วมค้าของคู่สัญญา

กรณีที่ข้อตกลงฯ กำหนดให้ผู้เข้าร่วมค้ารายใดรายหนึ่งเป็นผู้เข้าร่วมค้าหลัก ข้อตกลงฯ จะต้องมีการกำหนดสัดส่วนหน้าที่ และความรับผิดชอบในปริมาณงาน สิ่งของ หรือมูลค่าตามสัญญาของผู้เข้าร่วมค้าหลักมากกว่าผู้เข้าร่วมค้ารายอื่นทุกราย

(๒) กรณีที่ข้อตกลงฯ กำหนดให้ผู้เข้าร่วมค้ารายใดรายหนึ่งเป็นผู้เข้าร่วมค้าหลัก กิจการร่วมค่านั้นต้องใช้ผลงานของผู้เข้าร่วมค้าหลักรายเดียวเป็นผลงานของกิจการร่วมค้าที่ยื่นข้อเสนอ

สำหรับข้อตกลงฯ ที่ไม่ได้กำหนดให้ผู้เข้าร่วมค้ารายใดเป็นผู้เข้าร่วมค้าหลัก ผู้เข้าร่วมค้าทุกรายจะต้องมีคุณสมบัติครบถ้วนตามเงื่อนไขที่กำหนดไว้ในเอกสารเชิญชวน

(๓) การยื่นข้อเสนอของกิจการร่วมค้า

(๓.๑) กรณีที่ข้อตกลงฯ กำหนดให้มีการมอบหมายแบบข้อตกลงคุณธรรม ผู้เข้าร่วมค้ารายใดรายหนึ่ง เป็นผู้ยื่นข้อเสนอในนามกิจการร่วมค้า การยื่นข้อเสนอดังกล่าวต้องมีหนังสือมอบอำนาจ

สำหรับข้อตกลงฯ ที่ไม่ได้กำหนดให้ผู้เข้าร่วมค้ารายใดเป็นผู้ยื่นข้อเสนอ ผู้เข้าร่วมค้าทุกรายจะต้องลงลายมือชื่อในหนังสือมอบอำนาจให้ผู้เข้าร่วมค้ารายใดรายหนึ่งเป็นผู้ยื่นข้อเสนอในนามกิจการร่วมค้า

(๓.๒) การยื่นข้อเสนอด้วยวิธีประกวดราคาอิเล็กทรอนิกส์ (e - bidding) ให้ผู้เข้าร่วมค้าที่ได้รับมอบหมายหรือมอบอำนาจตามข้อ (๔.๑) ดำเนินการซื้อเอกสารประกวดราคาอิเล็กทรอนิกส์ กรณีที่มีการจำหน่ายเอกสารซื้อหรือจ้าง

๒.๑๒ ผู้ยื่นข้อเสนอต้องลงทะเบียนที่มีข้อมูลถูกต้องครบถ้วนในระบบจัดซื้อจัดจ้างภาครัฐด้วย อิเล็กทรอนิกส์ (Electronic Government Procurement : e-GP) ของกรมบัญชีกลาง

๒.๑๓ ผู้ยื่นข้อเสนอต้องมีมูลค่าสุทธิของกิจการ ดังนี้

๑. กรณีผู้ยื่นข้อเสนอเป็นนิติบุคคลที่จัดตั้งขึ้นตามกฎหมายไทยหรือต่างประเทศ ซึ่งได้จดทะเบียนเกินกว่า ๑ ปี ต้องมีมูลค่าสุทธิของกิจการ จากผลต่างระหว่างสินทรัพย์สุทธิหักด้วยหนี้สิน สุทธิ ที่ปรากฏในงบแสดงฐานะการเงินที่มีการตรวจรับรองแล้ว ซึ่งจะต้องแสดงค่าเป็นบวก ๑ ปีสุดท้ายก่อนวัน ยื่นข้อเสนอ งบแสดงฐานะการเงิน ๑ ปีสุดท้ายก่อนวันยื่นข้อเสนอ หมายถึง งบแสดงฐานะการเงินย้อนไปก่อน วันที่หน่วยงานของรัฐกำหนดให้เป็นวันยื่นข้อเสนอ ๑ ปีปฏิทิน เว้นแต่กรณีนิติบุคคลที่จัดตั้งขึ้นตามกฎหมาย ไทย หากวันยื่นข้อเสนอเป็นช่วงระยะเวลาที่กรมพัฒนาธุรกิจการค้ากำหนดให้นิติบุคคลยื่นงบแสดงฐานะ การเงินกับกรมพัฒนาธุรกิจการค้า ซึ่งจะอยู่ในช่วงเดือนมกราคม - เดือนพฤษภาคม ของทุกปี โดยนิติบุคคลที่ เป็นผู้ยื่นเสนอนั้นยังอยู่ในช่วงของการยื่นงบแสดงฐานะการเงินกับกรมพัฒนาธุรกิจการค้า คือ ช่วงเดือน

มกราคม - เดือนพฤษภาคม กรณีนี้ให้สามารถยื่นงบแสดงฐานะการเงินย้อนไปอีก ๑ ปี ได้

๒. กรณีผู้ยื่นข้อเสนอเป็นนิติบุคคลที่จัดตั้งขึ้นตามกฎหมายไทย ซึ่งยังไม่มีกร
รายงานงบแสดงฐานะการเงินกับกรมพัฒนาธุรกิจการค้า หรือกรณีผู้ยื่นข้อเสนอเป็นนิติบุคคลที่จัดตั้งขึ้นตาม
กฎหมายต่างประเทศซึ่งยังไม่มีกรรายงานงบแสดงฐานะการเงิน ให้พิจารณาการกำหนดมูลค่าของ
ทุนจดทะเบียน โดยผู้ยื่นข้อเสนอจะต้องมีทุนจดทะเบียนที่เรียกชำระมูลค่าหุ้นแล้ว ณ วันที่ยื่นข้อเสนอ ไม่ต่ำ
กว่า ๘ ล้านบาท

๓. สำหรับการซื้อจัดจ้างครั้งหนึ่งที่มีวงเงินเกิน ๕๐๐,๐๐๐ บาทขึ้นไป กรณีผู้
ยื่นข้อเสนอเป็นบุคคลธรรมดา ให้พิจารณาจากหนังสือรับรองบัญชีเงินฝาก ไม่เกิน ๙๐ วันก่อนวันยื่นข้อเสนอ
โดยต้องมีเงินฝากคงเหลือในบัญชีธนาคารเป็นมูลค่า ๑ ใน ๔ ของมูลค่างบประมาณของโครงการหรือรายการที่
ยื่นข้อเสนอในแต่ละครั้ง และหากเป็นผู้ชนะการจัดซื้อจัดจ้างหรือเป็นผู้ได้รับการคัดเลือกจะต้องแสดงหนังสือ
รับรองบัญชีเงินฝากที่มีมูลค่าดังกล่าวอีกครั้งหนึ่งในวันลงนามในสัญญา

๔. กรณีที่ผู้ยื่นข้อเสนอไม่มีมูลค่าสุทธิของกิจการหรือทุนจดทะเบียน หรือมีแต่ไม่
เพียงพอที่จะเข้ายื่นข้อเสนอ สามารถดำเนินการได้ดังนี้

(๑) กรณีผู้ยื่นข้อเสนอเป็นนิติบุคคลที่จัดตั้งขึ้นตามกฎหมายไทย หรือ
บุคคลธรรมดาที่ถือสัญชาติไทย ผู้ยื่นข้อเสนอสามารถขอวงเงินสินเชื่อ โดยต้องมีวงเงินสินเชื่อ ๑ ใน ๔ ของ
มูลค่างบประมาณของโครงการหรือรายการที่ยื่นข้อเสนอในแต่ละครั้ง จะเป็นสินเชื่อที่ธนาคารภายในประเทศ
หรือบริษัทเงินทุนหรือบริษัทเงินทุนหลักทรัพย์ที่ได้รับอนุญาตให้ประกอบกิจการเงินทุนเพื่อการพาณิชย์ และ
ประกอบธุรกิจค้าประกันตามประกาศของธนาคารแห่งประเทศไทย ตามรายชื่อบริษัทเงินทุนที่ธนาคารแห่ง
ประเทศไทยแจ้งเวียนให้ทราบ โดยพิจารณาจากยอดเงินรวมของวงเงินสินเชื่อที่สำนักงานใหญ่รับรอง หรือที่
สำนักงานสาขารับรอง (กรณีได้รับมอบอำนาจจากสำนักงานใหญ่) ซึ่งออกให้แก่ผู้ยื่นข้อเสนอ นับถึงวันยื่นขอ
เสนอไม่เกิน ๙๐ วัน

(๒) กรณีผู้ยื่นข้อเสนอเป็นนิติบุคคลที่จัดตั้งขึ้นตามกฎหมายต่างประเทศ หรือ
บุคคลธรรมดาที่มีได้ถือสัญชาติไทย ผู้ยื่นข้อเสนอสามารถขอวงเงินสินเชื่อ โดยต้องมีวงเงินสินเชื่อ ๑ ใน ๔ ของ
มูลค่างบประมาณของโครงการหรือรายการที่ยื่นข้อเสนอในแต่ละครั้ง จะเป็นสินเชื่อที่ธนาคารภายในประเทศ
หรือบริษัทเงินทุนหรือบริษัทเงินทุนหลักทรัพย์ที่ได้รับอนุญาตให้ประกอบกิจการเงินทุนเพื่อการพาณิชย์ และ
ประกอบธุรกิจค้าประกันตามประกาศของธนาคารแห่งประเทศไทย ตามรายชื่อบริษัทเงินทุนที่ธนาคารแห่ง
ประเทศไทยแจ้งเวียนให้ทราบ หรือเป็นสินเชื่อที่ธนาคารต่างประเทศหรือบริษัทเงินทุนหลักทรัพย์ที่ได้รับ
อนุญาตให้ประกอบกิจการเงินทุนเพื่อการพาณิชย์และประกอบธุรกิจค้าประกันตามประกาศของธนาคารกลาง
ต่างประเทศนั้น ตามรายชื่อบริษัทที่ธนาคารกลางต่างประเทศนั้นแจ้งเวียนให้ทราบ โดยพิจารณาจากยอดเงิน
รวมของวงเงินสินเชื่อที่สำนักงานใหญ่รับรอง หรือที่สำนักงานสาขารับรอง (กรณีได้รับมอบอำนาจจากสำนัก
งานใหญ่) ซึ่งออกให้แก่ผู้ยื่นข้อเสนอ นับถึงวันยื่นข้อเสนอไม่เกิน ๙๐ วัน

๕. กรณีผู้ยื่นข้อเสนอเป็นนิติบุคคลที่จัดตั้งขึ้นตามกฎหมายต่างประเทศ หรือ บุคคลธรรมดาที่มีได้ถือสัญชาติไทยตามข้อ ๒ ข้อ ๓ และข้อ ๔ (๒) มูลค่าจะต้องเป็นไปตามอัตราแลกเปลี่ยน เงินตรา ตามประกาศที่ธนาคารแห่งประเทศไทยกำหนด ในช่วงระหว่างวันที่เผยแพร่ประกาศและเอกสาร ประกวดราคาในระบบจัดซื้อจัดจ้างภาครัฐด้วยอิเล็กทรอนิกส์ (e - GP) จนถึงวันเสนอราคา

ทั้งนี้ ผู้ยื่นข้อเสนอจะต้องยื่นเอกสารที่แสดงให้เห็นถึงข้อมูลเกี่ยวกับมูลค่าสุทธิ ของกิจการแล้วแต่กรณี ประกอบกับเอกสารดังกล่าวจะต้องผ่านการรับรองตามระเบียบกระทรวง การต่างประเทศว่าด้วยการรับรองเอกสาร พ.ศ. ๒๕๓๙ และที่แก้ไขเพิ่มเติม กำหนด โดยจะต้องยื่นเอกสารดัง กล่าวในวันยื่นข้อเสนอ หากผู้ยื่นข้อเสนอได้มีการยื่นเอกสารดังกล่าวมาพร้อมกับการยื่นข้อเสนอให้ถือว่าผู้ยื่น ข้อเสนอรายนั้นยื่นเอกสารไม่ครบถ้วนตามเงื่อนไขที่กำหนดไว้ในเอกสารประกวดราคา

๖. กรณีตาม ข้อ ๑ – ข้อ ๕ ไม่ใช่บังคับกรณีดังต่อไปนี้

(๖.๑) กรณีที่ผู้ยื่นข้อเสนอเป็นหน่วยงานของรัฐภายในประเทศ

(๖.๒) นิติบุคคลที่จัดตั้งขึ้นตามกฎหมายไทยที่อยู่ระหว่างการฟื้นฟูกิจการตาม พระราชบัญญัติล้มละลาย พ.ศ. ๒๕๔๓ และที่แก้ไขเพิ่มเติม

(๖.๓) งานจ้างก่อสร้างที่กรมบัญชีกลางได้ขึ้นทะเบียนผู้ประกอบการงาน ก่อสร้างแล้ว และงานจ้างก่อสร้างที่หน่วยงานของรัฐที่ได้มีการจัดทำบัญชีผู้ประกอบการงานก่อสร้างที่มี คุณสมบัติเบื้องต้นไว้แล้วก่อนวันที่พระราชบัญญัติการจัดซื้อจัดจ้างฯ มีผลใช้บังคับ

(๖.๔) การจัดซื้อจัดจ้างตามมาตรา ๕๖ วรรคหนึ่ง (๒) (ข) และ (ค) แห่ง พระราชบัญญัติการจัดซื้อจัดจ้างฯ

(๖.๕) การซื้อสิ่งหามทรัพย์และการเช่าสิ่งหามทรัพย์

(๖.๖) กรณีงานจ้างบริการหรืองานจ้างเหมาบริการกับบุคคลธรรมดา เช่น จ้าง พนักงานขับรถ ครูชาวต่างชาติ พนักงานเก็บขยะ พนักงานบันทึกข้อมูล เป็นต้น

๒.๑๔ กรณีโรงงานผสมแอสฟัลต์คอนกรีต ผู้ยื่นข้อเสนอจะต้องมีคุณสมบัติ ดังนี้

(๑) ผู้ยื่นข้อเสนอต้องมีโรงงานผสมแอสฟัลต์คอนกรีต หรือ ต้องมีเอกสาร ยินยอมให้ใช้ผลิตภัณฑ์จากโรงงานผสมแอสฟัลต์คอนกรีตที่ไม่ใช่ของผู้ยื่นข้อเสนอ ทั้งนี้เพื่อให้สามารถควบคุม คุณภาพของส่วนผสมแอสฟัลต์คอนกรีตได้ และเพื่อให้เป็นไปตามมาตรฐานแอสฟัลต์คอนกรีตของกรม ทางหลวงชนบท มทข. ๒๓๐-๒๕๖๓

(๒) ต้องมีสำเนาใบอนุญาตประกอบกิจการโรงงาน (แบบ รง.๔) จากกรมโรงงาน อุตสาหกรรมของผู้ยื่นข้อเสนอ หรือผู้ให้ความยินยอมให้ผลิตภัณฑ์ ทั้งนี้ใบอนุญาตประกอบกิจการโรงงาน (แบบ รง.๔) จากกรมโรงงานอุตสาหกรรมต้องไม่หมดอายุ ถูกสั่งพักใช้ หรือเพิกถอน

(๓) กรณีไม่มีใบอนุญาตประกอบกิจการโรงงาน (แบบ รง.๔) จากกรมโรงงาน อุตสาหกรรมให้ใช้หนังสือรับรองการตั้งหน่วยงานผลิตแอสฟัลต์คอนกรีต สำหรับหน่วยงานก่อสร้าง จากหน่วย งานในสังกัดกรมโรงงานอุตสาหกรรมแทน ของผู้ยื่นข้อเสนอ หรือผู้ให้ความยินยอมให้ผลิตภัณฑ์ ทั้งนี้ หนังสือ

รับรองดังกล่าว ต้องไม่หมดอายุ ถูกยกเลิก หรือเพิกถอน

(๔) ต้องมีแผนที่แสดงที่ตั้งโรงงานผสมแอสฟัลต์คอนกรีต และเส้นทางขนส่งจากโรงงานผสมถึงกึ่งกลางของโครงการก่อสร้าง โดยมีระยะทางขนส่งไม่เกิน ๑๑๐ กิโลเมตร และต้องมีกำลังการผลิต (Rated Capacity) ไม่น้อยกว่า ๖๐ ตันต่อชั่วโมง

(๕) กรณีใช้โรงงานผสมแอสฟัลต์คอนกรีตแบบเคลื่อนที่ (Mobile Asphalt Concrete Plant) ให้ดำเนินการตามข้อ ๒.๑๔ (๑) (๒) และ (๓)

๓. หลักฐานการยื่นข้อเสนอ

ผู้ยื่นข้อเสนอจะต้องเสนอเอกสารหลักฐานยื่นมาพร้อมกับการเสนอราคาทางระบบจัดซื้อจัดจ้างภาครัฐด้วยอิเล็กทรอนิกส์ โดยแยกเป็น ๒ ส่วน คือ

๓.๑ ส่วนที่ ๑ อย่างน้อยต้องมีเอกสารดังต่อไปนี้

(๑) ในกรณีผู้ยื่นข้อเสนอเป็นนิติบุคคล

(ก) ห้างหุ้นส่วนสามัญหรือห้างหุ้นส่วนจำกัด ให้ยื่นสำเนาหนังสือรับรองการจดทะเบียนนิติบุคคล บัญชีรายชื่อหุ้นส่วนผู้จัดการ

(ข) บริษัทจำกัดหรือบริษัทมหาชนจำกัด ให้ยื่นสำเนาหนังสือรับรองการจดทะเบียนนิติบุคคล หนังสือบริคณห์สนธิ บัญชีรายชื่อกรรมการผู้จัดการ และบัญชีถือหุ้นรายใหญ่ (ถ้ามี)

(๒) ในกรณีผู้ยื่นข้อเสนอเป็นบุคคลธรรมดาหรือคณะบุคคลที่มีใช้นิติบุคคล ให้ยื่นสำเนาบัตรประจำตัวประชาชนของผู้ยื่น ข้อเสนอข้อตกลงที่แสดงถึงการเข้าเป็นหุ้นส่วน (ถ้ามี) สำเนาบัตรประจำตัวประชาชนของผู้เป็นหุ้นส่วน หรือสำเนาหนังสือเดินทางของผู้เป็นหุ้นส่วนที่ได้ถือสัญชาติไทย

(๓) ในกรณีผู้ยื่นข้อเสนอเป็นผู้ยื่นข้อเสนอร่วมกันในฐานะเป็นผู้ร่วมค้า ให้ยื่นสำเนาสัญญาของการเข้าร่วมค้า และเอกสารตามที่ระบุไว้ใน (๑) หรือ (๒) ของผู้ร่วมค้า แล้วแต่กรณี

(๔) ผู้ยื่นข้อเสนอต้องแสดงหลักฐานเกี่ยวกับมูลค่าสุทธิของกิจการ ดังนี้

๑. กรณีผู้ยื่นข้อเสนอเป็นนิติบุคคลที่จัดตั้งขึ้นตามกฎหมายไทยหรือต่างประเทศ ซึ่งได้จดทะเบียนเกินกว่า ๑ ปี ต้องมีมูลค่าสุทธิของกิจการ จากผลต่างระหว่างสินทรัพย์สุทธิหักด้วยหนี้สินสุทธิที่ปรากฏในงบแสดงฐานะการเงินที่มีการตรวจรับรองแล้ว ซึ่งจะต้องแสดงค่าเป็นบวก ๑ ปีสุดท้ายก่อนวันยื่นข้อเสนอ งบแสดงฐานะการเงิน ๑ ปีสุดท้ายก่อนวันยื่นข้อเสนอ หมายถึง งบแสดงฐานะการเงินย้อนไปก่อนวันที่หน่วยงานของรัฐกำหนดให้เป็นวันยื่นข้อเสนอ ๑ ปีปฏิทิน เว้นแต่กรณีนิติบุคคลที่จัดตั้งขึ้นตามกฎหมายไทย หากวันยื่นข้อเสนอเป็นช่วงระยะเวลาที่กรมพัฒนาธุรกิจการค้ากำหนดให้นิติบุคคล ยื่นงบแสดงฐานะการเงินกับกรมพัฒนาธุรกิจการค้า ซึ่งจะอยู่ในช่วงเดือนมกราคม - เดือนพฤษภาคม ของทุกปี โดยนิติบุคคลที่เป็นผู้ยื่นเสนอนั้นยังอยู่ในช่วงของการยื่นงบแสดงฐานะการเงินกับกรมพัฒนาธุรกิจการค้า คือ ช่วงเดือนมกราคม - เดือนพฤษภาคม กรณีนี้ให้สามารถยื่นงบแสดงฐานะการเงินย้อนไปอีก ๑ ปี ได้

๒. กรณีผู้ยื่นข้อเสนอเป็นนิติบุคคลที่จัดตั้งขึ้นตามกฎหมายไทยซึ่งยังไม่มีผลการรายงานงบแสดงฐานะการเงินกับกรมพัฒนาธุรกิจการค้า หรือกรณีผู้ยื่นข้อเสนอเป็นนิติบุคคลที่จัดตั้งขึ้นตามกฎหมายต่างประเทศซึ่งยังไม่มีผลการรายงานงบแสดงฐานะการเงิน ให้พิจารณาการกำหนดมูลค่าของ

ทุนจดทะเบียน โดยผู้ยื่นข้อเสนอจะต้องมีทุนจดทะเบียนที่เรียกชำระมูลค่าหุ้นแล้ว ณ วันที่ยื่นข้อเสนอ ไม่น่า
กว่า ๘ ล้านบาท

๓. สำหรับการจัดซื้อจัดจ้างครั้งหนึ่งที่มีวงเงินเกิน ๕๐๐,๐๐๐ บาทขึ้นไป
กรณีผู้ยื่นข้อเสนอเป็นบุคคลธรรมดา ให้พิจารณาจากหนังสือรับรองบัญชีเงินฝากไม่เกิน ๙๐ วัน ก่อนวันยื่นข้อ
เสนอ โดยต้องมีเงินฝากคงเหลือในบัญชีธนาคารเป็นมูลค่า ๑ ใน ๔ ของมูลค่างบประมาณของโครงการหรือ
รายการที่ยื่นข้อเสนอในแต่ละครั้ง และหากเป็นผู้ชนะการจัดซื้อจัดจ้างหรือเป็นผู้ได้รับการคัดเลือกจะต้อง
แสดงหนังสือรับรองบัญชีเงินฝากที่มีมูลค่าดังกล่าวอีกครั้งหนึ่งในวันลงนามในสัญญา

๔. กรณีที่ผู้ยื่นข้อเสนอไม่มีมูลค่าสุทธิของกิจการหรือทุนจดทะเบียน หรือ
มีแต่ไม่เพียงพอที่จะเข้ายื่นข้อเสนอ สามารถดำเนินการได้ดังนี้

(๑) กรณีผู้ยื่นข้อเสนอเป็นนิติบุคคลที่จัดตั้งขึ้นตามกฎหมายไทย หรือ
บุคคลธรรมดาที่ถือสัญชาติไทย ผู้ยื่นข้อเสนอสามารถขอวงเงินสินเชื่อ โดยต้องมีวงเงินสินเชื่อ ๑ ใน ๔ ของ
มูลค่างบประมาณของโครงการหรือรายการที่ยื่นข้อเสนอในแต่ละครั้ง จะเป็นสินเชื่อที่ธนาคารภายในประเทศ
หรือบริษัทเงินทุนหรือบริษัทเงินทุนหลักทรัพย์ที่ได้รับอนุญาตให้ประกอบกิจการเงินทุนเพื่อการพาณิชย์และ
ประกอบธุรกิจค้าประกันตามประกาศของธนาคารแห่งประเทศไทย ตามรายชื่อบริษัทเงินทุนที่ธนาคารแห่ง
ประเทศไทยแจ้งเวียนให้ทราบ โดยพิจารณาจากยอดเงินรวมของวงเงินสินเชื่อที่สำนักงานใหญ่รับรอง หรือที่
สำนักงานสาขารับรอง (กรณีได้รับมอบอำนาจจากสำนักงานใหญ่) ซึ่งออกให้แก่ผู้ยื่นข้อเสนอ นับถึงวันยื่นข้อ
เสนอไม่เกิน ๙๐ วัน

(๒) กรณีผู้ยื่นข้อเสนอเป็นนิติบุคคลที่จัดตั้งขึ้นตามกฎหมายต่าง
ประเทศ หรือบุคคลธรรมดาที่มีได้ถือสัญชาติไทย ผู้ยื่นข้อเสนอสามารถขอวงเงินสินเชื่อ โดยต้องมีวงเงิน
สินเชื่อ ๑ ใน ๔ ของมูลค่างบประมาณของโครงการหรือรายการที่ยื่นข้อเสนอในแต่ละครั้ง จะเป็นสินเชื่อที่
ธนาคารภายในประเทศ หรือบริษัทเงินทุนหรือบริษัทเงินทุนหลักทรัพย์ที่ได้รับอนุญาตให้ประกอบกิจการเงิน
ทุนเพื่อการพาณิชย์ และประกอบธุรกิจค้าประกันตามประกาศของธนาคารแห่งประเทศไทย ตามรายชื่อบริษัท
เงินทุนที่ธนาคาร แห่งประเทศไทยแจ้งเวียนให้ทราบ หรือเป็นสินเชื่อที่ธนาคารต่างประเทศหรือบริษัทเงินทุน
หลักทรัพย์ที่ได้รับอนุญาตให้ประกอบกิจการเงินทุนเพื่อการพาณิชย์และประกอบธุรกิจค้าประกันตามประกาศ
ของธนาคารกลางต่างประเทศนั้น ตามรายชื่อบริษัทที่ธนาคารกลางต่างประเทศนั้นแจ้งเวียนให้ทราบ โดย
พิจารณาจากยอดเงินรวมของวงเงินสินเชื่อที่สำนักงานใหญ่รับรอง หรือที่สำนักงานสาขารับรอง (กรณีได้รับ
มอบอำนาจจากสำนักงานใหญ่) ซึ่งออกให้แก่ผู้ยื่นข้อเสนอ นับถึงวันยื่นข้อเสนอไม่เกิน ๙๐ วัน

๕. กรณีผู้ยื่นข้อเสนอเป็นนิติบุคคลที่จัดตั้งขึ้นตามกฎหมายต่างประเทศ
หรือบุคคลธรรมดาที่มีได้ถือสัญชาติไทยตามข้อ ๒ ข้อ ๓ และข้อ ๔ (๒) มูลค่าจะต้องเป็นไปตามอัตรา
แลกเปลี่ยนเงินตราตามประกาศที่ธนาคารแห่งประเทศไทยกำหนด ในช่วงระหว่างวันที่เผยแพร่ประกาศและ
เอกสารประกวดราคาในระบบจัดซื้อจัดจ้างภาครัฐด้วยอิเล็กทรอนิกส์ (e - GP) จนถึงวันเสนอราคา

ทั้งนี้ ผู้ยื่นข้อเสนอจะต้องยื่นเอกสารที่แสดงให้เห็นถึงข้อมูลเกี่ยวกับ
มูลค่าสุทธิของกิจการแล้วแต่กรณี ประกอบกับเอกสารดังกล่าวจะต้องผ่านการรับรองตามระเบียบกระทรวง

การต่างประเทศว่าด้วยการรับรองเอกสาร พ.ศ. ๒๕๓๙ และที่แก้ไขเพิ่มเติม กำหนด โดยจะต้องยื่นเอกสารดังกล่าวในวันยื่นข้อเสนอ หากผู้ยื่นข้อเสนอได้มีการยื่นเอกสารดังกล่าวมาพร้อมกับการยื่นข้อเสนอให้ถือว่าผู้ยื่นข้อเสนอรายนั้นยื่นเอกสารไม่ครบถ้วนตามเงื่อนไขที่กำหนดไว้ในเอกสารประกวดราคา

(๕) สำเนาใบสำคัญแสดงการจดทะเบียนห้างหุ้นส่วนบริษัท พร้อมรับรองสำเนาถูกต้อง

(๖) สำเนาใบทะเบียนภาษีมูลค่าเพิ่ม พร้อมรับรองสำเนาถูกต้อง

(๗) บัญชีเอกสารส่วนที่ ๑ ทั้งหมดที่ได้ยื่นพร้อมกับการเสนอราคาทางระบบจัดซื้อจัดจ้างภาครัฐด้วยอิเล็กทรอนิกส์ ตามแบบในข้อ ๑.๗ (๑) โดยไม่ต้องแนบในรูปแบบ PDF File (Portable Document Format)

ทั้งนี้ เมื่อผู้ยื่นข้อเสนอดำเนินการแนบไฟล์เอกสารตามบัญชีเอกสารส่วนที่ ๑ ครบถ้วน ถูกต้องแล้ว ระบบจัดซื้อจัดจ้างภาครัฐด้วยอิเล็กทรอนิกส์จะสร้างบัญชีเอกสารส่วนที่ ๑ ตามแบบในข้อ ๑.๗ (๑) ให้โดยผู้ยื่นข้อเสนอไม่ต้องแนบบัญชีเอกสารส่วนที่ ๑ ดังกล่าวในรูปแบบ PDF File (Portable Document Format)

๓.๒ ส่วนที่ ๒ อย่างน้อยต้องมีเอกสารดังต่อไปนี้

(๑) หลักประกันการเสนอราคา ตามข้อ ๕

(๒) สำเนาหนังสือรับรองผลงานก่อสร้าง

(๓) สำเนาใบขึ้นทะเบียนผู้ประกอบการวิสาหกิจขนาดกลางและขนาดย่อม (SMEs) (ถ้ามี)

(๔) แบบหนังสือแจ้งยืนยันการให้ความยินยอมให้ใช้ผลิตภัณฑ์ของโรงงานผสมแอสฟัลต์คอนกรีต

(๕) แบบแผนที่แสดงที่ตั้งโรงงานแอสฟัลต์คอนกรีต และเส้นทางขนส่งจากโรงงานผสมแอสฟัลต์คอนกรีตถึงกึ่งกลางของโครงการก่อสร้าง

(๖) บัญชีเอกสารส่วนที่ ๒ ทั้งหมดที่ได้ยื่นพร้อมกับการเสนอราคาทางระบบจัดซื้อจัดจ้างภาครัฐด้วยอิเล็กทรอนิกส์ตามแบบในข้อ ๑.๗ (๒) โดยไม่ต้องแนบในรูปแบบ PDF File (Portable Document Format)

ทั้งนี้ เมื่อผู้ยื่นข้อเสนอดำเนินการแนบไฟล์เอกสารตามบัญชีเอกสารส่วนที่ ๒ ครบถ้วน ถูกต้องแล้ว ระบบจัดซื้อจัดจ้างภาครัฐด้วยอิเล็กทรอนิกส์จะสร้างบัญชีเอกสารส่วนที่ ๒ ตามแบบในข้อ ๑.๗ (๒) ให้โดยผู้ยื่นข้อเสนอไม่ต้องแนบบัญชีเอกสารส่วนที่ ๒ ดังกล่าวในรูปแบบ PDF File (Portable Document Format)

๔. การเสนอราคา

๔.๑ ผู้ยื่นข้อเสนอต้องยื่นข้อเสนอ และเสนอราคาทางระบบจัดซื้อจัดจ้างภาครัฐด้วยอิเล็กทรอนิกส์ตามที่กำหนดไว้ในเอกสารประกวดราคานี้ โดยไม่มีเงื่อนไขใดๆ ทั้งสิ้น และจะต้องกรอกข้อความให้ถูกต้องครบถ้วน พร้อมทั้งหลักฐานแสดงตัวตนและทำการยืนยันตัวตนของผู้ยื่นข้อเสนอ โดย

ไม่ต้องแนบใบเสนอราคาในรูปแบบ PDF File (Portable Document Format)

๔.๒ ผู้ยื่นข้อเสนอจะต้องกรอกรายละเอียดการเสนอราคาในใบเสนอราคาตามแบบเอกสารประกวดราคาจ้างก่อสร้างด้วยวิธีประกวดราคาอิเล็กทรอนิกส์ (e-bidding) ข้อ ๑.๒ ให้ครบถ้วน โดยไม่ต้องยื่น ใบแจ้งปริมาณงานและราคาและใบบัญชีรายการก่อสร้าง ในรูปแบบ PDF File (Portable Document Format)

ในการเสนอราคาให้เสนอราคาเป็นเงินบาทและเสนอราคาได้เพียงครั้งเดียวและราคาเดียว โดยเสนอราคารวม หรือราคาต่อหน่วย หรือราคาต่อรายการ ตามเงื่อนไขที่ระบุไว้ตามข้อ ๖.๒ ให้ถูกต้อง ทั้งนี้ ราคารวมที่เสนอจะต้องตรงกันทั้งตัวเลขและตัวหนังสือ ถ้าตัวเลขและตัวหนังสือไม่ตรงกัน ให้ถือตัวหนังสือเป็นสำคัญ โดยคิดราคารวมทั้งสิ้นซึ่งรวมค่าภาษีมูลค่าเพิ่ม ภาษีอากรอื่นค่าขนส่ง ค่าจดทะเบียน และค่าใช้จ่ายทั่วไปแล้ว

ราคาที่เสนอจะต้องเสนอกำหนดยื่นราคาไม่น้อยกว่า ๒๔๐ วัน ตั้งแต่วันเสนอราคาโดยภายในกำหนดยื่นราคา ผู้ยื่นข้อเสนอต้องรับผิดชอบราคาที่ตนได้เสนอไว้และจะถอนการเสนอราคามีได้

๔.๓ ผู้ยื่นข้อเสนอจะต้องเสนอกำหนดเวลาดำเนินการก่อสร้างแล้วเสร็จไม่เกิน ๑๒๐ วัน นับถัดจากวันลงนามในสัญญาจ้างก่อสร้าง

๔.๔ ก่อนเสนอราคา ผู้ยื่นข้อเสนอควรตรวจสอบร่างสัญญา แบบรูปและรายการละเอียด และขอบเขตของงาน ฯลฯ ให้ถี่ถ้วนและเข้าใจเอกสารประกวดราคาอิเล็กทรอนิกส์ทั้งหมดเสียก่อนที่จะตกลงยื่นข้อเสนอตามเงื่อนไขในเอกสารประกวดราคาอิเล็กทรอนิกส์

๔.๕ ผู้ยื่นข้อเสนอจะต้องยื่นข้อเสนอและเสนอราคาทางระบบจัดซื้อจัดจ้างภาครัฐด้วย อิเล็กทรอนิกส์ในวันที่ ระหว่างเวลา น. ถึง น. และเวลาในการเสนอราคาให้ถือตามเวลาของระบบจัดซื้อจัดจ้างภาครัฐด้วยอิเล็กทรอนิกส์เป็นเกณฑ์

เมื่อพ้นกำหนดเวลายื่นข้อเสนอและเสนอราคาแล้ว จะไม่รับเอกสารการยื่นข้อเสนอ และการเสนอราคาใดๆ โดยเด็ดขาด

๔.๖ ผู้ยื่นข้อเสนอต้องจัดทำเอกสารสำหรับการเสนอราคาในรูปแบบไฟล์เอกสาร ประเภท PDF File (Portable Document Format) โดยผู้ยื่นข้อเสนอต้องเป็นผู้รับผิดชอบตรวจสอบความครบถ้วน ถูกต้อง และชัดเจนของเอกสาร PDF File ก่อนที่จะยืนยันการเสนอราคา แล้วจึงส่งข้อมูล (Upload) เพื่อเป็นการเสนอราคาให้แก่องค์การบริหารส่วนจังหวัดสระบุรี ผ่านทางระบบจัดซื้อจัดจ้างภาครัฐด้วยอิเล็กทรอนิกส์

๔.๗ คณะกรรมการพิจารณาผลการประกวดราคาอิเล็กทรอนิกส์จะดำเนินการตรวจสอบ คุณสมบัติของผู้ยื่นข้อเสนอแต่ละรายว่า เป็นผู้ยื่นข้อเสนอที่มีผลประโยชน์ร่วมกันกับผู้ยื่นเสนอรายอื่นตามข้อ ๑.๖ (๑) หรือไม่ หากปรากฏว่าผู้ยื่นเสนอรายใดเป็นผู้ยื่นข้อเสนอที่มีผลประโยชน์ร่วมกันกับผู้ยื่นข้อเสนอรายอื่น คณะกรรมการพิจารณาฯ จะตัดรายชื่อผู้ยื่นเสนอราคาที่มีผลประโยชน์ร่วมกันนั้นออกจากการเป็นผู้ยื่นข้อเสนอ

สัญญาาร่วมค้ากำหนดให้เป็นผู้เข้ายื่นข้อเสนอกับหน่วยงานของรัฐเป็นผู้ยื่นข้อเสนอ

หลักประกันการเสนอราคาตามข้อนี้ องค์การบริหารส่วนจังหวัดสระบุรีจะคืนให้ผู้ยื่นข้อเสนอหรือผู้ค้าประกันภายใน ๑๕ วัน นับถัดจากวันที่องค์การบริหารส่วนจังหวัดสระบุรีได้พิจารณาเห็นชอบรายงานผลคัดเลือกผู้ชนะการประกวดราคาเรียบร้อยแล้ว เว้นแต่ผู้ยื่นข้อเสนอรายที่คัดเลือกไว้ซึ่งเสนอราคาต่ำสุดหรือได้คะแนนรวมสูงสุดไม่เกิน ๓ ราย ให้คืนได้ต่อเมื่อได้ทำสัญญาหรือข้อตกลง หรือผู้ยื่นข้อเสนอได้พ้นจากข้อผูกพันแล้ว

การคืนหลักประกันการเสนอราคา ไม่ว่าในกรณีใด ๆ จะคืนให้โดยไม่มีดอกเบี้ย

๖. หลักเกณฑ์และสิทธิในการพิจารณา

๖.๑ ในการพิจารณาผลการยื่นข้อเสนอประกวดราคาอิเล็กทรอนิกส์ครั้งนี้ องค์การบริหารส่วนจังหวัดสระบุรีจะพิจารณาตัดสินโดยใช้ หลักเกณฑ์ราคา

๖.๒ การพิจารณาผู้ชนะการยื่นข้อเสนอ

กรณีใช้หลักเกณฑ์ราคาในการพิจารณาผู้ชนะการยื่นข้อเสนอ องค์การบริหารส่วนจังหวัดสระบุรี จะพิจารณาจาก ราคารวม

๖.๓ หากผู้ยื่นข้อเสนอรายใดมีคุณสมบัติไม่ถูกต้องตามข้อ ๒ หรือยื่นหลักฐานการยื่นข้อเสนอไม่ถูกต้อง หรือไม่ครบถ้วนตามข้อ ๓ หรือยื่นข้อเสนอไม่ถูกต้องตามข้อ ๔ คณะกรรมการพิจารณาผลฯ จะไม่รับพิจารณาข้อเสนอของผู้ยื่นข้อเสนอรายนั้น เว้นแต่ ผู้ยื่นข้อเสนอรายใดเสนอเอกสารทางเทคนิคหรือแบบรูปและรายการละเอียดและขอบเขตของงานที่จะจ้างไม่ครบถ้วน หรือเสนอรายละเอียดแตกต่างไปจากเงื่อนไขที่องค์การบริหารส่วนจังหวัดสระบุรีกำหนดไว้ในประกาศและเอกสารประกวดราคาอิเล็กทรอนิกส์ ในส่วนที่มีใช้สาระสำคัญและความแตกต่างนั้น ไม่มีผลทำให้เกิดการได้เปรียบเสียเปรียบ ต่อผู้ยื่นข้อเสนอรายอื่น หรือเป็นการผิดพลาดเล็กน้อย คณะกรรมการพิจารณาผลฯ อาจพิจารณาผ่อนปรนการตัดสินสิทธิ ผู้ยื่นข้อเสนอรายนั้น

๖.๔ องค์การบริหารส่วนจังหวัดสระบุรีสงวนสิทธิ์ไม่พิจารณาข้อเสนอของผู้ยื่นข้อเสนอโดยไม่มีการผ่อนผัน ในกรณีดังต่อไปนี้

(๑) ไม่กรอกชื่อผู้ยื่นข้อเสนอในการเสนอราคาทางระบบจัดซื้อจัดจ้าง ด้วยอิเล็กทรอนิกส์

(๒) เสนอรายละเอียดแตกต่างไปจากเงื่อนไขที่กำหนดในเอกสารประกวดราคา อิเล็กทรอนิกส์ที่เป็นสาระสำคัญ หรือมีผลทำให้เกิดความได้เปรียบเสียเปรียบแก่ผู้ยื่นข้อเสนอรายอื่น

(๓) ไม่ชำระค่าซื้อเอกสารประกวดราคาอิเล็กทรอนิกส์ หรือชำระไม่ครบถ้วน

(๔) ชำระค่าซื้อเอกสารประกวดราคาอิเล็กทรอนิกส์ในวันหรือเวลาอื่นนอกเหนือจากวันและเวลาที่กำหนดในเอกสารประกวดราคาอิเล็กทรอนิกส์ ไม่ว่าจะเป็นการชำระก่อนถึงวันและเวลาที่กำหนด หรือเมื่อพ้นวันและเวลาที่กำหนดแล้ว

(๕) ไม่ได้ส่งหลักฐานการชำระเงินตามช่องทางที่กำหนดในเอกสาร

ประกวดราคาอิเล็กทรอนิกส์มาให้หน่วยงานของรัฐตรวจสอบความถูกต้อง ภายในวันและเวลาที่กำหนดไว้ในเอกสารประกวดราคาอิเล็กทรอนิกส์

๖.๕ ในการตัดสินใจประกวดราคาอิเล็กทรอนิกส์หรือในการทำสัญญา คณะกรรมการพิจารณาผลฯ หรือองค์การบริหารส่วนจังหวัดสระบุรี มีสิทธิให้ผู้ยื่นข้อเสนอชี้แจงข้อเท็จจริงเพิ่มเติมได้ องค์การบริหารส่วนจังหวัดสระบุรีมีสิทธิที่จะไม่รับข้อเสนอ ไม่รับราคา หรือไม่ทำสัญญา หากข้อเท็จจริงดังกล่าวไม่เหมาะสมหรือไม่ถูกต้อง

๖.๖ องค์การบริหารส่วนจังหวัดสระบุรีทรงไว้ซึ่งสิทธิที่จะไม่รับราคาต่ำสุด หรือราคาหนึ่งราคาใด หรือราคาที่เสนอทั้งหมดก็ได้ และอาจพิจารณาเลือกจ้างในจำนวน หรือขนาด หรือเฉพาะรายการหนึ่งรายการใด หรืออาจจะยกเลิก การประกวดราคาอิเล็กทรอนิกส์โดยไม่พิจารณาจัดจ้างก่อสร้างเลยก็ได้ สุดแต่จะพิจารณา ทั้งนี้ เพื่อประโยชน์ของทางราชการเป็นสำคัญ และให้ถือว่า การตัดสินใจของ องค์การบริหารส่วนจังหวัดสระบุรีเป็นเด็ดขาด ผู้ยื่นข้อเสนอจะเรียกร้องค่าใช้จ่าย หรือค่าเสียหายใดๆ มิได้ รวมทั้ง องค์การบริหารส่วนจังหวัดสระบุรีจะพิจารณายกเลิกการประกวดราคาอิเล็กทรอนิกส์และลงโทษผู้ยื่นข้อเสนอเป็นผู้ทำงาน ไม่ว่าจะเป็นผู้ยื่นข้อเสนอที่ได้รับการคัดเลือกหรือไม่ก็ตาม หากมีเหตุที่เชื่อถือได้ว่าผู้ยื่นข้อเสนอกระทำการโดยไม่สุจริต เช่น การเสนอเอกสารอันเป็นเท็จ หรือใช้ข้อมูลคลลธรรมดา หรือนิตบุคคลอื่นมาเสนอราคาแทน เป็นต้น

ในกรณีที่ผู้ยื่นข้อเสนอรายที่เสนอราคาต่ำสุด เสนอราคาต่ำจนคาดหมายได้ว่าไม่อาจดำเนินงานตามเอกสารประกวดราคาอิเล็กทรอนิกส์ได้ คณะกรรมการพิจารณาผลฯ หรือองค์การบริหารส่วนจังหวัดสระบุรี จะให้ผู้ยื่นข้อเสนอชี้แจงและแสดงหลักฐานที่ทำให้เชื่อได้ว่า ผู้ยื่นข้อเสนอสามารถดำเนินการตามเอกสารประกวดราคาอิเล็กทรอนิกส์ให้เสร็จสมบูรณ์ หากคำชี้แจงไม่เป็นที่ยอมรับได้ องค์การบริหารส่วนจังหวัดสระบุรี มีสิทธิที่จะไม่รับข้อเสนอหรือไม่รับราคาของผู้ยื่นข้อเสนอรายนั้น ทั้งนี้ ผู้ยื่นข้อเสนอดังกล่าวไม่มีสิทธิเรียกร้องค่าใช้จ่ายหรือค่าเสียหายใดๆ จากองค์การบริหารส่วนจังหวัดสระบุรี

๖.๗ ก่อนลงนามในสัญญา องค์การบริหารส่วนจังหวัดสระบุรี อาจประกาศยกเลิกการประกวดราคาอิเล็กทรอนิกส์ หากปรากฏว่ามีการกระทำที่เข้าลักษณะผู้ยื่นข้อเสนอที่ชนะการประกวดราคา หรือที่ได้รับการคัดเลือกมีผลประโยชน์ร่วมกัน หรือมีส่วนได้เสียกับผู้ยื่นข้อเสนอรายอื่น หรือขัดขวางการแข่งขันอย่างเป็นธรรม หรือสมยอมกันกับผู้ยื่นข้อเสนอรายอื่น หรือเจ้าหน้าที่ในการเสนอราคา หรือถือว่ากระทำการทุจริตอื่นใดในการเสนอราคา

๖.๘ หากผู้ยื่นข้อเสนอซึ่งเป็นผู้ประกอบการ SMEs เสนอราคาสูงกว่าราคาต่ำสุดของผู้ยื่นข้อเสนอรายอื่นที่ไม่เกินร้อยละ ๑๐ ให้จัดซื้อจัดจ้างกับผู้ประกอบการ SMEs ดังกล่าว โดยจัดเรียงลำดับผู้ยื่นข้อเสนอซึ่งเป็นผู้ประกอบการ SMEs ซึ่งเสนอราคาสูงกว่าราคาต่ำสุดของผู้ยื่นข้อเสนอรายอื่นไม่เกินร้อยละ ๑๐ ที่จะเรียกมาทำสัญญาไม่เกิน ๓ ราย

ผู้ยื่นข้อเสนอที่เป็นกิจการร่วมค้าที่จะได้สิทธิตามวรรคหนึ่ง ผู้เข้าร่วมค้าทุกรายจะต้องเป็นผู้ประกอบการ SMEs

ทั้งนี้ ผู้ประกอบการ SMEs ที่จะได้แต้มต่อด้านราคาตามวรรคหนึ่ง จะต้องมี

วงเงินสัญญาสะสมตามปีปฏิทินรวมกับราคาที่เสนอในครั้งแล้ว มีมูลค่ารวมกันไม่เกินมูลค่าของรายได้ตามขนาดที่ขึ้นทะเบียนไว้กับ สสว.

๖.๙ หากผู้ยื่นข้อเสนอซึ่งมิใช่ผู้ประกอบการ SMEs แต่เป็นบุคคลธรรมดาที่ถือสัญชาติไทยหรือนิติบุคคลที่จัดตั้งขึ้นตามกฎหมายไทยเสนอราคาสูงกว่าราคาต่ำสุดของผู้ยื่นข้อเสนอซึ่งเป็นบุคคลธรรมดาที่มีได้ถือสัญชาติไทยหรือนิติบุคคลที่จัดตั้งขึ้นตามกฎหมายของต่างประเทศไม่เกินร้อยละ ๓ ให้จัดซื้อจัดจ้างกับบุคคลธรรมดาที่ถือสัญชาติไทยหรือนิติบุคคลที่จัดตั้งขึ้นตามกฎหมายไทยดังกล่าว

ผู้ยื่นข้อเสนอที่เป็นกิจการร่วมค้าที่จะได้สิทธิตามวรรคหนึ่ง ผู้เข้าร่วมค้าทุกรายจะต้องเป็นบุคคลธรรมดาที่ถือสัญชาติไทยหรือนิติบุคคลที่จัดตั้งขึ้นตามกฎหมายไทย

๗. การทำสัญญาจ้างก่อสร้าง

ผู้ชนะการประกวดราคาอิเล็กทรอนิกส์จะต้องทำสัญญาจ้างตามแบบสัญญา ดังระบุในข้อ ๑.๓ หรือทำข้อตกลงเป็นหนังสือกับองค์การบริหารส่วนจังหวัดสระบุรี ภายใน ๗ วัน นับถัดจากวันที่ได้รับแจ้ง และจะต้องวางหลักประกันสัญญาเป็นจำนวนเงินเท่ากับร้อยละ ๕ ของราคาค่าจ้างที่ประกวดราคาอิเล็กทรอนิกส์ ให้องค์การบริหารส่วนจังหวัดสระบุรียึดถือไว้ในขณะทำสัญญาโดยใช้หลักประกันอย่างหนึ่งอย่างใด ดังต่อไปนี้

๗.๑ เงินสด

๗.๒ เช็คหรือตราฟัที่ธนาคารเซ็นส่งจ่าย ซึ่งเป็นเช็คหรือตราฟัที่ลงวันที่ที่ใช้เช็คหรือตราฟันั้น ชำระต่อเจ้าหน้าที่ในวันทำสัญญา หรือก่อนวันนั้นไม่เกิน ๓ วันทำการ

๗.๓ หนังสือค้ำประกันของธนาคารภายในประเทศ ตามตัวอย่างที่คณะกรรมการนโยบายกำหนด ดังระบุในข้อ ๑.๔ (๒) หรือจะเป็นหนังสือค้ำประกันอิเล็กทรอนิกส์ตามวิธีการที่กรมบัญชีกลางกำหนด

๗.๔ หนังสือค้ำประกันของบริษัทเงินทุน หรือบริษัทเงินทุนหลักทรัพย์ที่ได้รับอนุญาตให้ประกอบกิจการเงินทุนเพื่อการพาณิชย์และประกอบธุรกิจค้ำประกันตามประกาศของธนาคารแห่งประเทศไทย ตามรายชื่อบริษัทเงินทุนที่ธนาคารแห่งประเทศไทยแจ้งเวียนให้ทราบ โดยอนุโลมให้ใช้ตามตัวอย่างหนังสือค้ำประกันของธนาคารที่คณะกรรมการนโยบายกำหนด ดังระบุในข้อ ๑.๔ (๒)

๗.๕ พันธบัตรรัฐบาลไทย

หลักประกันนี้จะคืนให้ โดยไม่มีดอกเบี้ยภายใน ๑๕ วันนับถัดจากวันที่ผู้ชนะการประกวดราคาอิเล็กทรอนิกส์ (ผู้รับจ้าง) พ้นจากข้อผูกพันตามสัญญาจ้างแล้ว

๘. ค่าจ้างและการจ่ายเงิน

องค์การบริหารส่วนจังหวัดสระบุรี จะจ่ายค่าจ้างซึ่งได้รวมภาษีมูลค่าเพิ่มตลอดจนภาษีอากรอื่น ๆ และค่าใช้จ่ายทั้งปวงด้วยแล้ว โดยถือราคาเหมารวมเป็นเกณฑ์ และกำหนดการจ่ายเงินเป็นจำนวน ๑ งวด ดังนี้

งวดที่ ๑ (งวดสุดท้าย) คิดเป็นเงินร้อยละ ๑๐๐ เมื่อผู้รับจ้างดำเนินการแล้วเสร็จจตั้งรายการดังต่อไปนี้

งานโครงสร้างทาง ประกอบด้วย

- งานถางป่าและขุดตอ ขนาดเบา (CLEARING AND GRUBBING)
- งานปรับปรุงผิวจราจรแบบ Asphalt Hot Mix In-place Recycling
- งาน Pavement In - Place Recycling
- งาน Prime Coat บนพื้นทางวัสดุผสมซีเมนต์
- Asphaltic Concrete ปูบน Prime Coat
- งานเครื่องหมายจราจรและอุปกรณ์ความปลอดภัยทั้งหมดแล้วเสร็จ
- เก็บทำความสะอาด บริเวณสถานที่ก่อสร้างให้เป็นระเบียบเรียบร้อย, ติดตั้ง

เครื่องหมายจราจร, ป้ายโครงการหรือให้คณะกรรมการตรวจรับพัสดุได้ตรวจรับไว้เป็นที่เรียบร้อยแล้ว

- นอกจากนี้ให้ทำการก่อสร้างส่วนอื่น ๆ ที่เหลือทั้งหมดให้แล้วเสร็จเรียบร้อยถูกต้องครบถ้วน

ตามรูปแบบรายการก่อสร้างและสัญญาก่อสร้างทุกประการ ตลอดจนทำความสะอาดบริเวณที่ก่อสร้างให้เรียบร้อย และให้คณะกรรมการตรวจรับพัสดุได้ตรวจรับไว้เป็นที่เรียบร้อยแล้ว ให้แล้วเสร็จภายใน ๑๒๐ วัน นับจากวันลงนามในสัญญาจ้างก่อสร้าง

๙. อัตราค่าปรับ

ค่าปรับตามสัญญาจ้างแนบท้ายเอกสารประกวดราคาอิเล็กทรอนิกส์นี้ หรือข้อตกลงจ้างเป็นหนังสือจะกำหนด ดังนี้

๙.๑ กรณีที่ผู้รับจ้างนำงานที่รับจ้างไปจ้างช่วงให้ผู้อื่นทำอีกทอดหนึ่งโดยไม่ได้รับอนุญาตจากองค์การบริหารส่วนจังหวัดสระบุรี จะกำหนดค่าปรับสำหรับการฝ่าฝืนดังกล่าวเป็นจำนวนร้อยละ ๑๐ ของวงเงินของงานจ้างช่วงนั้น

๙.๒ กรณีที่ผู้รับจ้างปฏิบัติผิดสัญญาจ้างก่อสร้าง นอกเหนือจากข้อ ๙.๑ จะกำหนดค่าปรับเป็นรายวันเป็นจำนวนเงินตายตัวในอัตราร้อยละ ๐.๒๕ ของราคางานจ้าง

๑๐. การรับประกันความชำรุดบกพร่อง

ผู้ชนะการประกวดราคาอิเล็กทรอนิกส์ซึ่งได้ทำสัญญาจ้าง ตามแบบ ดังระบุในข้อ ๑.๓ หรือข้อตกลงจ้างเป็นหนังสือแล้วแต่กรณี จะต้องรับประกันความชำรุดบกพร่องของงานจ้างที่เกิดขึ้นภายในระยะเวลา ไม่น้อยกว่า ๒ ปี นับถัดจากวันที่องค์การบริหารส่วนจังหวัดสระบุรีได้รับมอบงาน โดยต้องรับผิดชอบซ่อมแซมแก้ไขให้ใช้การได้ดีดังเดิมภายใน ๑๕ วัน นับถัดจากวันที่ได้รับแจ้งความชำรุดบกพร่อง

๑๑. ข้อสงวนสิทธิ์ในการยื่นข้อเสนอและอื่น ๆ

๑๑.๑ เงินค่าจ้างสำหรับงานจ้างครั้งนี้ ได้มาจากข้อบัญญัติองค์การบริหารส่วนจังหวัดสระบุรี งบประมาณรายจ่ายประจำปีงบประมาณ พ.ศ. ๒๕๖๙ แผนงานอุตสาหกรรมและการโยธา งานก่อสร้าง งบลงทุน ค่าที่ดินและสิ่งก่อสร้าง ประเภทค่าปรับปรุงที่ดินและสิ่งก่อสร้าง และเงินอุดหนุนเฉพาะกิจ ฯ ประจำปี ๒๕๖๙

การลงนามในสัญญาจะกระทำต่อเมื่อ องค์การบริหารส่วนจังหวัดสระบุรีได้รับอนุมัติเงิน ค่าก่อสร้างจากข้อบัญญัติองค์การบริหารส่วนจังหวัดสระบุรี งบประมาณรายจ่ายประจำปี

ปีงบประมาณ พ.ศ. ๒๕๖๙ แผนงานอุตสาหกรรมและการโยธา งานก่อสร้าง งบลงทุน ค่าที่ดินและสิ่งก่อสร้าง ประเภทค่าปรับปรุงที่ดินและสิ่งก่อสร้าง และเงินอุดหนุนเฉพาะกิจ ฯ ประจำปี ๒๕๖๙ แล้วเท่านั้น

๑๑.๒ เมื่อองค์การบริหารส่วนจังหวัดสระบุรีได้คัดเลือกผู้ยื่นข้อเสนอรายใดให้เป็นผู้รับจ้าง และได้ตกลงจ้าง ตามการประกวดราคาอิเล็กทรอนิกส์แล้ว ถ้าผู้รับจ้างจะต้องส่งหรือนำสิ่งของมาเพื่อ งานจ้างดังกล่าวเข้ามาจากต่างประเทศ และของนั้นต้องนำเข้ามาโดยทางเรือในเส้นทางที่มีเรือไทยเดินอยู่ และสามารถให้บริการรับขนได้ตามที่รัฐมนตรีว่าการกระทรวงคมนาคมประกาศกำหนด ผู้ยื่นข้อเสนอซึ่งเป็นผู้รับจ้างจะต้องปฏิบัติตามกฎหมายว่าด้วยการส่งเสริมการพาณิชย์ ดังนี้

(๑) แจกการส่งหรือนำสิ่งของดังกล่าวเข้ามาจากต่างประเทศต่อกรมเจ้าท่า ภายใน ๗ วัน นับตั้งแต่วันที่ผู้รับจ้างส่งหรือซื้อของจากต่างประเทศ เว้นแต่เป็นของที่รัฐมนตรีว่าการกระทรวงคมนาคมประกาศยกเว้นให้บรรทุกโดยเรืออื่นได้

(๒) จัดการให้สิ่งของดังกล่าวบรรทุกโดยเรือไทย หรือเรือที่มีสิทธิเช่นเดียวกับเรือไทยจากต่างประเทศมายังประเทศไทย เว้นแต่จะได้รับอนุญาตจากกรมเจ้าท่า ให้บรรทุกสิ่งของนั้น โดยเรืออื่น ที่มีใช้เรือไทย ซึ่งจะต้องได้รับอนุญาตเช่นนั้นก่อนบรรทุกของลงเรืออื่น หรือเป็นของที่รัฐมนตรีว่าการกระทรวงคมนาคมประกาศยกเว้นให้บรรทุกโดยเรืออื่น

(๓) ในกรณีที่มิปฏิบัติตาม (๑) หรือ (๒) ผู้รับจ้างจะต้องรับผิดชอบตามกฎหมายว่าด้วยการส่งเสริมการพาณิชย์

๑๑.๓ ผู้ยื่นข้อเสนอซึ่งองค์การบริหารส่วนจังหวัดสระบุรีได้คัดเลือกแล้ว ไม่ไปทำสัญญาหรือข้อตกลงจ้างเป็นหนังสือภายในเวลาที่กำหนดดังระบุไว้ในข้อ ๗ องค์การบริหารส่วนจังหวัดสระบุรี จะริบหลักประกันการยื่นข้อเสนอ หรือเรียกธำนาจจากผู้ออกหนังสือค้ำประกัน การยื่นข้อเสนอทันที และอาจพิจารณาเรียกธำนาจให้ชดเชยความเสียหายอื่น (ถ้ามี) รวมทั้งจะพิจารณาให้เป็นผู้ทำงาน ตามระเบียบกระทรวงการคลังว่าด้วยการจัดซื้อจัดจ้างและการบริหารพัสดุภาครัฐ

๑๑.๔ องค์การบริหารส่วนจังหวัดสระบุรีสงวนสิทธิ์ที่จะแก้ไขเพิ่มเติมเงื่อนไข หรือข้อกำหนดในแบบสัญญาหรือข้อตกลงจ้างเป็นหนังสือให้เป็นไปตามความเห็นของสำนักงานอัยการสูงสุด (ถ้ามี)

๑๑.๕ ในกรณีที่เอกสารแนบท้ายเอกสารประกวดราคาอิเล็กทรอนิกส์ มีความขัดหรือแย้งกับผู้ยื่นข้อเสนอจะต้องปฏิบัติตามคำวินิจฉัยขององค์การบริหารส่วนจังหวัดสระบุรี คำวินิจฉัยดังกล่าวให้ถือเป็นที่สุด และ ผู้ยื่นข้อเสนอไม่มีสิทธิเรียกร้องค่าใช้จ่ายใดๆ เพิ่มเติม

๑๑.๖ องค์การบริหารส่วนจังหวัดสระบุรี อาจประกาศยกเลิกการจัดจ้างในกรณีต่อไปนี้ ได้ โดยที่ผู้ยื่นข้อเสนอจะเรียกร้องค่าเสียหายใดๆ จากองค์การบริหารส่วนจังหวัดสระบุรีไม่ได้

(๑) องค์การบริหารส่วนจังหวัดสระบุรีไม่ได้รับการจัดสรรเงินที่จะใช้ในการจัดจ้างหรือได้รับจัดสรรแต่ไม่เพียงพอที่จะทำการจัดจ้างครั้งนี้ต่อไป

(๒) มีการกระทำที่เข้าลักษณะผู้ยื่นข้อเสนอที่ชนะการจัดจ้างหรือที่ได้รับการคัดเลือกมี ผลประโยชน์ร่วมกัน หรือมีส่วนได้เสียกับผู้ยื่นข้อเสนอรายอื่น หรือขัดขวางการแข่งขันอย่างเป็นธรรมหรือสมยอมกันกับผู้ยื่นข้อเสนอรายอื่น หรือเจ้าหน้าที่ในการเสนอราคา หรือสื่อว่ากระทำการทุจริตอื่นใด

ในการเสนอราคา

(๓) การทำการจัดจ้างครั้งนี้ต่อไปอาจก่อให้เกิดความเสียหายแก่องค์การบริหารส่วนจังหวัดสระบุรี หรือกระทบต่อประโยชน์สาธารณะ

(๔) กรณีอื่นในทำนองเดียวกับ (๑) (๒) หรือ (๓) ตามที่กำหนดในกฎกระทรวง ซึ่งออกตามความในกฎหมายว่าด้วยการจัดซื้อจัดจ้างและการบริหารพัสดุภาครัฐ

๑๑.๗ ผู้ยื่นข้อเสนอจะต้องเลือกช่องทางการอุทธรณ์และช่องทางการรับหนังสือแจ้งตอบผลการพิจารณาอุทธรณ์ไว้ตั้งแต่ขั้นตอนการยื่นข้อเสนอ และหากผู้ยื่นข้อเสนอมีความประสงค์ที่จะอุทธรณ์ผลการประกาศผู้ชนะการจัดซื้อจัดจ้าง จะต้องยื่นอุทธรณ์และรับหนังสือแจ้งตอบการพิจารณาอุทธรณ์ผ่านช่องทางที่ได้เลือกไว้เท่านั้น

๑๒. การปรับราคาค่างานก่อสร้าง

การปรับราคาค่างานก่อสร้างตามสูตรการปรับราคาดังระบุในข้อ ๑.๕ จะนำมาใช้ในกรณีที่ ค่างานก่อสร้างลดลงหรือเพิ่มขึ้น โดยวิธีการต่อไปนี้

ตามเงื่อนไข หลักเกณฑ์ สูตรและวิธีคำนวณที่ใช้กับสัญญาแบบปรับราคาได้ตามมติคณะรัฐมนตรีเมื่อวันที่ ๒๒ สิงหาคม ๒๕๓๒ เรื่อง การพิจารณาช่วยเหลือผู้ประกอบการอาชีพงานก่อสร้าง ตามหนังสือสำนักเลขาธิการคณะรัฐมนตรี ที่ นร ๐๒๐๓/ว ๑๐๙ ลงวันที่ ๒๔ สิงหาคม ๒๕๓๒

สูตรการปรับราคา (สูตรค่า K) จะต้องคงที่ที่ระดับที่กำหนดไว้ในวันแล้วเสร็จตามที่กำหนดไว้ในสัญญา หรือภายในระยะเวลาที่องค์การบริหารส่วนจังหวัดสระบุรีได้ขยายออกไป โดยจะใช้สูตรของทางราชการที่ได้ระบุในข้อ ๑.๕ ดังนี้

$$K ๒.๑ = ๐.๓๐ + ๐.๑๐ * It / Io + ๐.๔๐ * Et / Eo + ๐.๒๐ * Ft / Fo$$

$$K ๓.๑ = ๐.๓๐ + ๐.๔๐ * At / Ao + ๐.๒๐ * Et / Eo + ๐.๑๐ * Ft / Fo$$

$$K ๓.๓ = ๐.๓๐ + ๐.๑๐ * Mt / Mo + ๐.๔๐ * At / Ao + ๐.๑๐ * Et / Eo + ๐.๑๐ * Ft / Fo$$

๑๓. มาตรฐานฝีมือช่าง

เมื่อองค์การบริหารส่วนจังหวัดสระบุรีได้คัดเลือกผู้ยื่นข้อเสนอรายใดให้เป็นผู้รับจ้างและได้ตกลงจ้างก่อสร้าง ตามประกาศนี้แล้วผู้ยื่นข้อเสนอจะต้องตกลงว่าในการปฏิบัติงานก่อสร้างดังกล่าว ผู้ยื่นข้อเสนอจะต้องมีและใช้ผู้มีวุฒิบัตรระดับ ปวช. ปวส. และปวท. หรือเทียบเท่าจากสถาบันการศึกษาที่ ก.พ. รับรองให้เข้ารับราชการได้ในอัตราไม่ต่ำกว่าร้อยละ ๑๐ ของแต่ละสาขาช่างแต่ต้องมีจำนวนช่างอย่างน้อย ๑ คน ในแต่ละสาขาช่าง ดังต่อไปนี้

๑๓.๑ ช่างก่อสร้างหรือช่างโยธา

๑๔. การปฏิบัติตามกฎหมายและระเบียบ

ในระหว่างระยะเวลาการก่อสร้าง ผู้ยื่นข้อเสนอที่ได้รับการคัดเลือกให้เป็นผู้รับจ้างต้องปฏิบัติ ตามหลักเกณฑ์ที่กฎหมายและระเบียบได้กำหนดไว้โดยเคร่งครัด

๑๕. การประเมินผลการปฏิบัติงานของผู้ประกอบการ

องค์การบริหารส่วนจังหวัดสระบุรี สามารถนำผลการปฏิบัติงานแล้วเสร็จตามสัญญาของ
ผู้ยื่นข้อเสนอที่ได้รับการคัดเลือกให้ เป็นผู้รับจ้างเพื่อนำมาประเมินผลการปฏิบัติงานของผู้ประกอบการ

ทั้งนี้ หากผู้ยื่นข้อเสนอที่ได้รับการคัดเลือกไม่ผ่านเกณฑ์ที่กำหนดจะถูกระงับการยื่นข้อ
เสนอหรือทำสัญญากับองค์การบริหารส่วนจังหวัดสระบุรี ไว้ชั่วคราว

องค์การบริหารส่วนจังหวัดสระบุรี



มกราคม ๒๕๖๙



บันทึกข้อความ

ส่วนราชการ สำนักช่าง ส่วนการโยธา ฝ่ายสาธารณูปโภค โทร ๐-๓๖๒๑-๔๐๙๐

ที่ สบ ๕๑๐๐๕.๒/ ๗๕๕๒

วันที่ ๐๕ ธันวาคม ๒๕๖๘

เรื่อง ขออนุมัติกำหนดราคากลางงานก่อสร้าง

เรียน นายกองค์การบริหารส่วนจังหวัดสระบุรี

ตามคำสั่งองค์การบริหารส่วนจังหวัดสระบุรี ที่ ๓๙๗๒/๒๕๖๘ ลงวันที่ ๖ พฤศจิกายน ๒๕๖๘ เรื่อง การแต่งตั้ง คณะกรรมการจัดทำแบบรูปรายการงานก่อสร้าง และกำหนดราคากลาง สำหรับ ประกวดราคาจ้างก่อสร้างโครงการปรับปรุงถนนลาดยางแบบแอสฟัลต์คอนกรีต สาย สบ.ถ๑-๐๐๔๓ บ้านพระพุทธราย - บ้านเขาไม้โค่น ต.หนองปลาไหล - ต.ห้วยแห้ง อ.เมืองสระบุรี - อ.แก่งคอย จ.สระบุรี ด้วยวิธีประกวดราคาอิเล็กทรอนิกส์ (e-bidding) เพื่อดำเนินการตามระเบียบกระทรวงการคลังว่าด้วยการ จัดซื้อจัดจ้าง และการบริหารพัสดุภาครัฐ พ.ศ. ๒๕๖๐ นั้น

คณะกรรมการกำหนดราคากลาง ได้พิจารณากำหนดราคากลางโครงการดังกล่าว ตามข้อบัญญัติองค์การบริหารส่วนจังหวัดสระบุรี ประจำปีงบประมาณ พ.ศ. ๒๕๖๙ ตั้งจ่ายไว้ ๖,๙๑๔,๑๐๐.- บาท (งบประมาณตามโครงการ ๓๖,๓๙๐,๐๐๐.- บาท เป็นเงินอุดหนุนเฉพาะกิจฯ ๒๙,๔๗๕,๙๐๐.- บาท) โดยอ้างอิงราคา ตามราคาวัสดุก่อสร้าง ของสำนักงานพาณิชย์จังหวัดสระบุรีและพาณิชย์กรุงเทพฯ ราคาในท้องถิ่นและหลักเกณฑ์ การคำนวณราคากลางงานก่อสร้างของกรมบัญชีกลาง จำนวน ๓๓,๘๕๕,๗๖๑.๑๙.- บาท (สามสิบสามล้าน แปดแสนห้าหมื่นห้าพันเจ็ดร้อยหกสิบเอ็ดบาทสิบเก้าสตางค์)

จึงเรียนมาเพื่อโปรดอนุมัติราคากลาง

(ลงชื่อ)

(นายฤชากร ทองทัย)

หัวหน้าฝ่ายออกแบบ

ประธานกรรมการ

ความคิดเห็นของรองปลัดองค์การบริหารส่วนจังหวัด

- เห็นชอบ

(ลงชื่อ)

(นายวันเฉลิม แก้ววิสูตร)

วิศวกรโยธาชำนาญการ

กรรมการ

(นางทิตยาพร เพชรประดับ)

รองปลัดองค์การบริหารส่วนจังหวัดสระบุรี

(ลงชื่อ)

(นายธนทัต ธรรมเจริญ)

นายช่างโยธาปฏิบัติงาน

กรรมการ

ความคิดเห็นของปลัดองค์การบริหารส่วนจังหวัด

- เห็นชอบ

(นางสาวนิภา ประชีพนาย)

ปลัดองค์การบริหารส่วนจังหวัดสระบุรี

ความคิดเห็นของผู้อำนวยการส่วนการโยธา

- เห็นชอบ

(นางสรารัตน์ สุขมะดัน)

ผู้อำนวยการส่วนการโยธา

ความคิดเห็นของนายกองค์การบริหารส่วนจังหวัดสระบุรี

- เห็นชอบ

(นายสุรศักดิ์ สมภักดี)

รองนายกองค์การบริหารส่วนจังหวัด ปฏิบัติหน้าที่แทน

นายกองค์การบริหารส่วนจังหวัดสระบุรี

ความคิดเห็นของผู้ดำเนินการสำนักช่าง

- เห็นชอบ

(นางสรารัตน์ สุขมะดัน)

ผู้อำนวยการส่วนการโยธา รักษาราชการแทน

ผู้อำนวยการสำนักช่าง

ตารางแสดงวงเงินงบประมาณที่ได้รับจัดสรรและราคากลางในงานจ้างก่อสร้าง

1. ชื่อโครงการ

ประกวดราคาจ้างปรับปรุงถนนลาดยางแบบแอสฟัลต์คอนกรีต สาย สป.ถ1-0043 บ้านพระพุทธราย - บ้านเขาไม้โค่น
ต.หนองปลาไหล - ต.ห้วยแห้ง อ.เมืองสระบุรี - อ.แก่งคอย จ.สระบุรี ด้วยวิธีประกวดราคาอิเล็กทรอนิกส์ (e-bidding) /

2. หน่วยงานเจ้าของโครงการ องค์การบริหารส่วนจังหวัดสระบุรี / องค์การบริหารส่วนจังหวัดสระบุรี

3. วงเงินงบประมาณที่ได้รับจัดสรร 36,390,000.00 บาท

4. ลักษณะงาน

โดยสังเขป ปรับปรุงถนนลาดยางแบบแอสฟัลต์คอนกรีต

5. ราคากลางคำนวณ ณ วันที่ 15 ธันวาคม 2568 เป็นเงิน 33,855,761.19 บาท

6. บัญชีประมาณการราคากลาง

6.1 แบบสรุปราคากลางงานทาง สะพานและท่อเหลี่ยม

7. รายชื่อคณะกรรมการกำหนดราคากลาง

7.1 นายฤชากร ทองทัย	หัวหน้าฝ่ายออกแบบ	ประธานกรรมการกำหนดราคากลาง
7.2 นายวันเฉลิม แก้ววิสูตร	วิศวกรโยธาชำนาญการ	กรรมการกำหนดราคากลาง
7.3 นายธนทัต ธรรมเจริญ	นายช่างโยธาปฏิบัติงาน	กรรมการกำหนดราคากลาง



ส่วนราชการ สำนักช่าง องค์การบริหารส่วนจังหวัดสระบุรี

โครงการ ปรับปรุงถนนลาดยาง สาย สป.ถ1-0043 บ้านพระพุทธราย - บ้านเขาไม้โค่น

ตำบลหนองปลาไหล - ตำบลห้วยแห้ง อำเภอเมืองสระบุรี - อำเภอแก่งคอย จังหวัดสระบุรี

ลักษณะสายทาง ช่วงที่ 1 ผิวจราจรกว้าง 6.00 ม. ยาว 9,500 ม. หนา 0.04 ม. ไหล่ทางกว้างข้างละ 0.50 ม.

ช่วงที่ 2 ผิวจราจรกว้าง 6.00 ม. ยาว 2,950 ม. หนา 0.05 ม. ไหล่ทางกว้างข้างละ 0.50 ม.

หรือคิดเป็นพื้นที่ลาดยางรวมไม่น้อยกว่า 87,150.00 ตร.ม.

กำหนดราคากลางวันที่ 12 ธันวาคม 2568 ใช้ราคาสิบลูกต่อสร้างจากพาณิชย์จังหวัดสระบุรี พฤศจิกายน-2568

ใช้ราคาแนะนำป้ายจราจรฯ 31 มกราคม 2565 ใช้ราคาวัสดุอ้างอิง สระบุรี เดือน พฤศจิกายน-2568

ใช้ราคาวัสดุอ้างอิง กทม. เดือน พฤศจิกายน-2568

ลำดับที่	รายการ	Factor F	รวม ค่าก่อสร้าง (บาท)	หมายเหตุ
1	ประเภทงานทาง	1.2303	33,855,761.19	Factor F - ดอกเบี้ยเงินกู้ 7% - ภาษี 7% - เงินล่วงหน้าจ่าย 0% - เงินประกันผลงานหัก 0% - พื้นที่ปกติ
สรุป			33,855,761.19	
			33,855,761.19	
(ตัวอักษร)		(สามสิบล้านแปดแสนห้าหมื่นห้าพันเจ็ดร้อยหกสิบเอ็ดบาทสิบเก้าสตางค์)		

ราคาเฉลี่ย ต่อ ตร.ม.

388.48 บาทต่อตารางเมตร

ประธานกรรมการ


นายฤชากร ทองทัย

หัวหน้าฝ่ายออกแบบ

กรรมการ


นายวินเฉลิม แก้ววิสูตร

วิศวกรโยธาชำนาญการ

กรรมการ


นายช่างโยธาปฏิบัติงาน

นายช่างโยธาปฏิบัติงาน

นายธนทัต ธรรมเจริญ

แบบสรุปราคากลางงานก่อสร้างทาง สะพานและท่อเหลี่ยม
ส่วนราชการ สำนักช่าง องค์การบริหารส่วนจังหวัดสระบุรี
งบประมาณประจำปี 2569

ปรท.4 แผ่นที่ 1/1

โครงการ ปรับปรุงถนนลาดยาง สาย สป.ถ1-0043 บ้านพระพุทธฉาย - บ้านเขาไม้โค่น

ตำบลหนองปลาไหล - ตำบลห้วยแห้ง อำเภอเมืองสระบุรี - อำเภอแก่งคอย จังหวัดสระบุรี

ลักษณะสายทาง ช่วงที่ 1 ผิวจราจรกว้าง 6.00 ม. ยาว 9,500 ม. หนา 0.04 ม. ไหล่ทางกว้างข้างละ 0.50 ม. ช่วงที่ 2 ผิวจราจรกว้าง 6.00 ม. ยาว 2,950 ม. หนา 0.05 ม. ไหล่ทางกว้างข้างละ 0.50 ม.

หรือคิดเป็นพื้นที่ลาดยางรวมไม่น้อยกว่า 87,150 ตร.ม.

กำหนดราคากลางวันที่ 12 ธันวาคม 2568

ตามแบบองค์การบริหารส่วนจังหวัดสระบุรี

ราคาน้ำมันดีเซล 31.11 บาท/ลิตร

ลำดับที่	รายการ	หน่วย	ปริมาณ (1)	ราคา/หน่วย (2)	ราคาทุน (3)=(1)x(2)	Factor F (4)	ราคา/หน่วย x Factor F (5)	ราคากลาง (บาท) (6)=(3)x(4)	หมายเหตุ
	หลักเกณฑ์ฯ งานทาง								
	พื้นที่ปกติ								
1	งานโครงสร้างทางเดิม								
1.1	งานถางป่าและขุดต่อ ขนาดเบา (Clearing and Grubbing)	ตร.ม.	12,450.00	1.74	21,663.00	1.2303	2.14	26,651.99	
2	งานปรับปรุงโครงสร้างทางและผิวจราจร				-	1.2303	-	-	
2.1	งานปรับปรุงผิวจราจรแบบ Asphalt Hot Mix In-Place Recycling	ตร.ม.	66,500.00	275.63	18,329,395.00	1.2303	339.11	22,550,654.67	
3	งานปรับปรุงโครงสร้างทางและผิวจราจร								
3.1	งาน Pavement In - Place Recycling	ตร.ม.	20,650.00	92.80	1,916,320.00	1.2303	114.17	2,357,648.50	ขุดลึก 20 ซม.
3.2	งาน Prime Coat บนพื้นทางวัสดุผสมซีเมนต์	ตร.ม.	20,650.00	33.63	694,459.50	1.2303	41.37	854,393.52	
3.3	- Asphaltic Concrete ปูบน Prime Coat	ตร.ม.	20,650.00	270.30	5,581,695.00	1.2303	332.55	6,867,159.36	
4	งานป้ายจราจรและอุปกรณ์อำนวยความสะดวก				-	1.2303	-	-	
4.1	ป้ายกำหนดน้ำหนักรบรรทุก (เสาคอนกรีต)	ชุด	1.00	11,760.00	11,760.00	1.2303	14,468.33	14,468.33	
4.2	ป้ายจราจรแบบ ต13 (สามแยก)	ชุด	10.00	2,980.00	29,800.00	1.2303	3,666.29	36,662.94	
4.3	ป้ายจราจรแบบ ต3 (โค้ง)	ชุด	1.00	2,980.00	2,980.00	1.2303	3,666.29	3,666.29	
4.4	ป้ายจราจรแบบ ต4 (โค้ง)	ชุด	1.00	2,980.00	2,980.00	1.2303	3,666.29	3,666.29	
4.5	สัญญาณไฟกระพริบแบบโซล่าเซลล์	ชุด	1.00	14,280.00	14,280.00	1.2303	17,568.68	17,568.68	
5	เครื่องหมายจราจรบนผิวทาง				-	1.2303	-	-	
5.1	สีเทอร์โมพลาสติกสะท้อนแสง (สีเหลือง + สีขาว)	ตร.ม.	2,988.70	290.00	866,723.00	1.2303	356.79	1,066,329.31	
5.2	เส้นหยุด 1 จุด	ตร.ม.	0.87	290.00	252.30	1.2303	356.79	310.40	
5.3	งาน Rumble Strip 7 จุด	ตร.ม.	75.00	460.00	34,500.00	1.2303	565.94	42,445.35	
6	งานป้ายโครงการ				-	1.2303	-	-	
6.1	ป้ายโครงการ	ชุด	2.00	5,744.76	11,489.52	1.2303	7,067.78	14,135.56	
	รวมเป็นเงิน				27,518,297.32			33,855,761.19	

ผลรวมค่างานต้นทุนงานก่อสร้างทาง

ค่า Factor F งานก่อสร้างทาง

= 27,518,297.32 บาท

1.2303

ปีงบประมาณ 2569

แบบเลขที่ 24 / 69




โครงการปรับปรุงถนนลาดยาง สาย สบ.ถ1-0043 บ้านพระพุทธรฉาย - บ้านเขาไม้โค่น
ตำบลหนองปลาไหล - ตำบลห้วยแห้ง อำเภอเมืองสระบุรี - อำเภอแก่งคอย จังหวัดสระบุรี

แบบคู่กับประกอบการกำหนดราคากลาง

ฝ่ายสาธารณูปโภค ส่วนการโยธา
สำนักช่าง องค์การบริหารส่วนจังหวัดสระบุรี

คณะกรรมการจัดทำแบบร่างโครงการงานก่อสร้าง	
ตามคำสั่ง อบจ.สบ.	3912, 2568
ลงวันที่	6 พฤศจิกายน 68
แบบแปลนเลขที่	24/69
.....	
.....	
.....	
.....	
.....	

โครงการปรับปรุงถนนลาดยาง สาย สป.ถ1-0043 บ้านพระพุทธราย - บ้านเขาไม้โค่น
ตำบลหนองปลาไหล - ตำบลห้วยแห้ง อำเภอมืองสระบุรี - อำเภอแก่งคอย จังหวัดสระบุรี

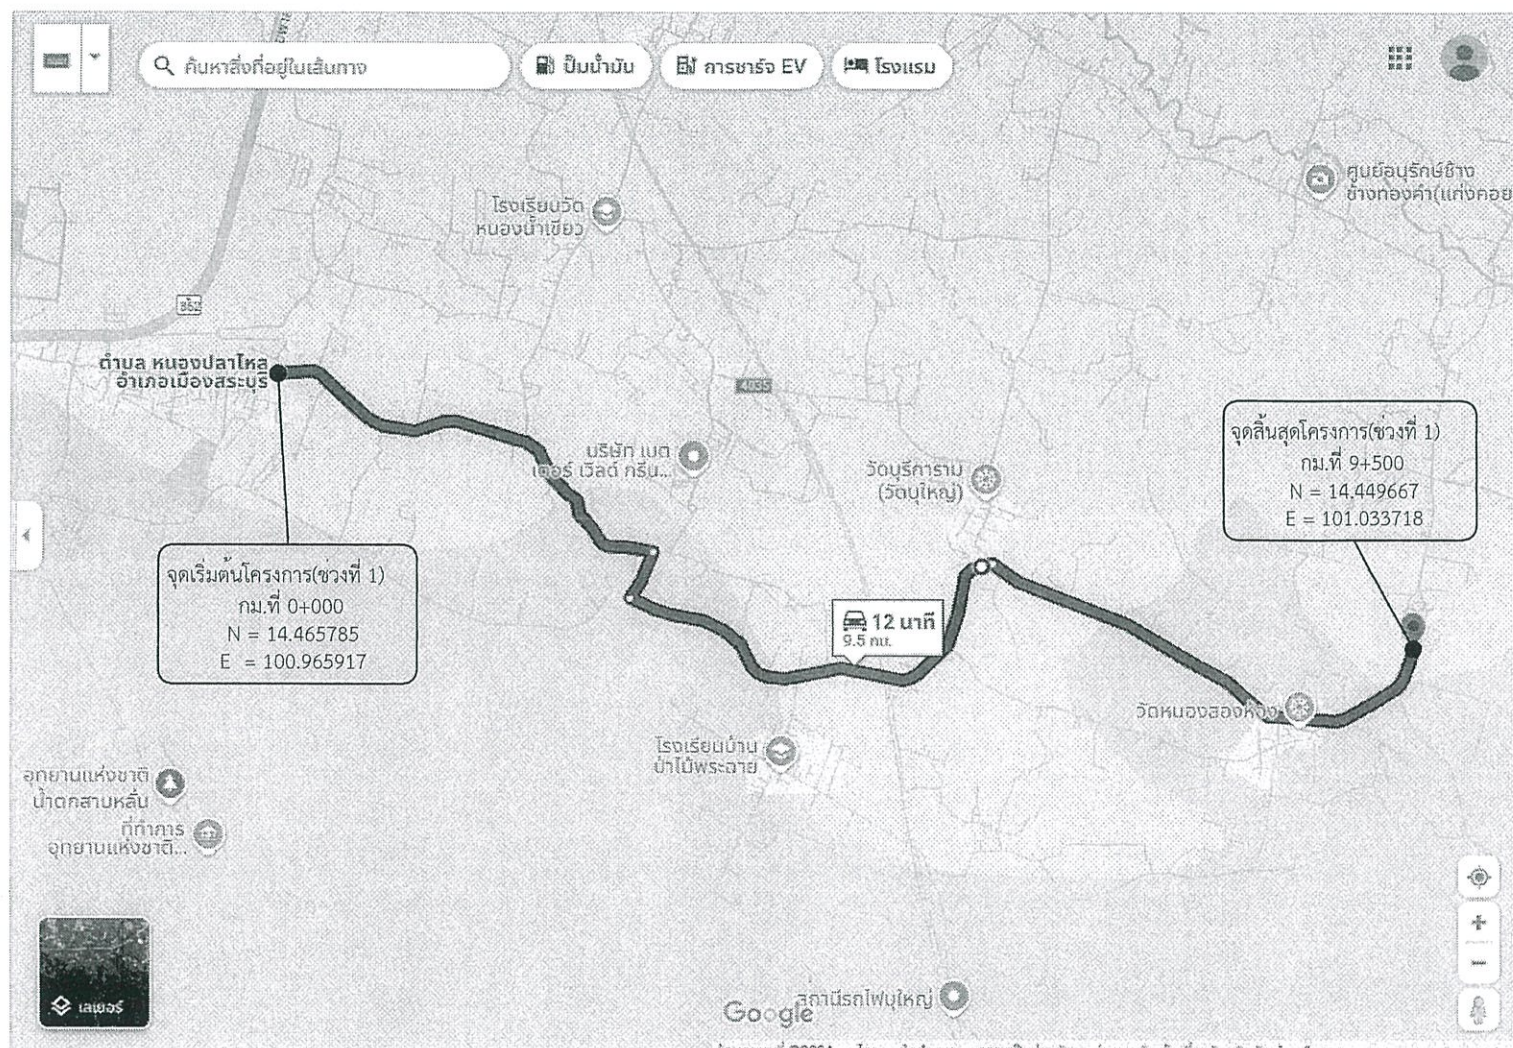

รายละเอียดการประกอบการปรับปรุงถนนลาดยาง (ช่วงที่ 1)

รวมระยะทาง 9.5 กิโลเมตร

- ช่วงที่ 1 กม.ที่ 0+000 ถึง กม.ที่ 9+500 ระยะทาง 9.5 กิโลเมตร

ผิวจราจรกว้าง 6.00 เมตร ยาว 9,500 เมตร ไหล่ทางข้างละ 0.50 เมตร หนา 0.04 ม.

หรือคิดเป็นพื้นที่ลาดยางไม่น้อยกว่า 66,500 ตารางเมตร (ตามแบบ อบจ.สบ.)

กรณีที่ไม่สามารถดำเนินการได้ตามรูปแบบ และรายละเอียดที่กำหนดไว้ให้แจ้งคณะกรรมการตรวจรับพัสดุ
ผ่านผู้ควบคุมงานเพื่อวินิจฉัย และหาข้อสรุป แต่ต้องไม่ก่อให้เกิดผลเสียต่อการบริหารส่วนจังหวัดสระบุรี

สารบัญ

แบบคู่ฉบับประกอบการกำหนดราคากลาง

แผ่นที่	รายการ	หมายเหตุ
1.	ปกแบบ	คณะกรรมการจัดทำแบบรูปถ่ายการงานก่อสร้าง
2. - 3.	แผนที่สังเขป, รายละเอียด	ตามคำสั่ง อบจ.สบ. 3972 / 2568
4. - 5.	รายการประกอบแบบ	ลงวันที่ 6 พฤศจิกายน 2568
6.	บัญชีปริมาณงาน	แบบแปลนเลขที่ 24 / 69
7. - 8.	รูปตัดตามขวาง	ประธานกรรมการ
9. - 22.	รูปแปลนตามยาว	กรรมการ




องค์การบริหารส่วนจังหวัดสระบุรี

โครงการ ปรับปรุงถนนลาดยาง สาย สป.ถ1-0043
บ้านพระพุทธราย - บ้านเขาไม้โค่น
ตำบลหนองปลาไหล - ตำบลห้วยแห้ง
อำเภอมืองสระบุรี - อำเภอแก่งคอย จังหวัดสระบุรี

เขียนแบบ	(นายวศกร วุฒิสาสตร์) ผู้ช่วยนายช่างโยธา
สำรวจ	(นายธนาทิต ธรรมเจริญ) นายช่างโยธาปฏิบัติงาน
ออกแบบ	(นายธนาทิต ธรรมเจริญ) นายช่างโยธาปฏิบัติงาน
วิศวกร ประจำ เขตพื้นที่	(นายวันเฉลิม แก้ววิสูตร) วิศวกรโยธาชำนาญการ
ตรวจสอบ	(นายจิรพล บุญลือ) หัวหน้าฝ่ายสาธารณูปโภค
ตรวจทาน	(นางสาวรัตน สุขมะตัน) ผู้อำนวยการส่วนการโยธา
เห็นชอบ	(นางกิตติยาพร เพชรประดับ) รองปลัดองค์การบริหารส่วนจังหวัด รักษาการแทน ผู้อำนวยการสำนักงาน
เห็นชอบ	(นางกิตติยาพร เพชรประดับ) รองปลัดองค์การบริหารส่วนจังหวัด
เห็นชอบ	(นางสาวนิภา ประชีพราย) ปลัดองค์การบริหารส่วนจังหวัด
อนุมัติ	(นายสมภพ อธิ์ตะสัมปณณะ)
ชื่อตำแหน่ง	รองนายก อบจ.สระบุรี
ชื่อตำแหน่ง	นายก อบจ.สระบุรี
NO SCALE	
แบบเลขที่	แผ่นที่ 02

โครงการปรับปรุงถนนลาดยาง สาย สป.ถ1-0043 บ้านพระพุทธราย - บ้านเขาไม้โค่น
ตำบลหนองปลาไหล - ตำบลห้วยแห้ง อำเภอเมืองสระบุรี - อำเภอแก่งคอย จังหวัดสระบุรี

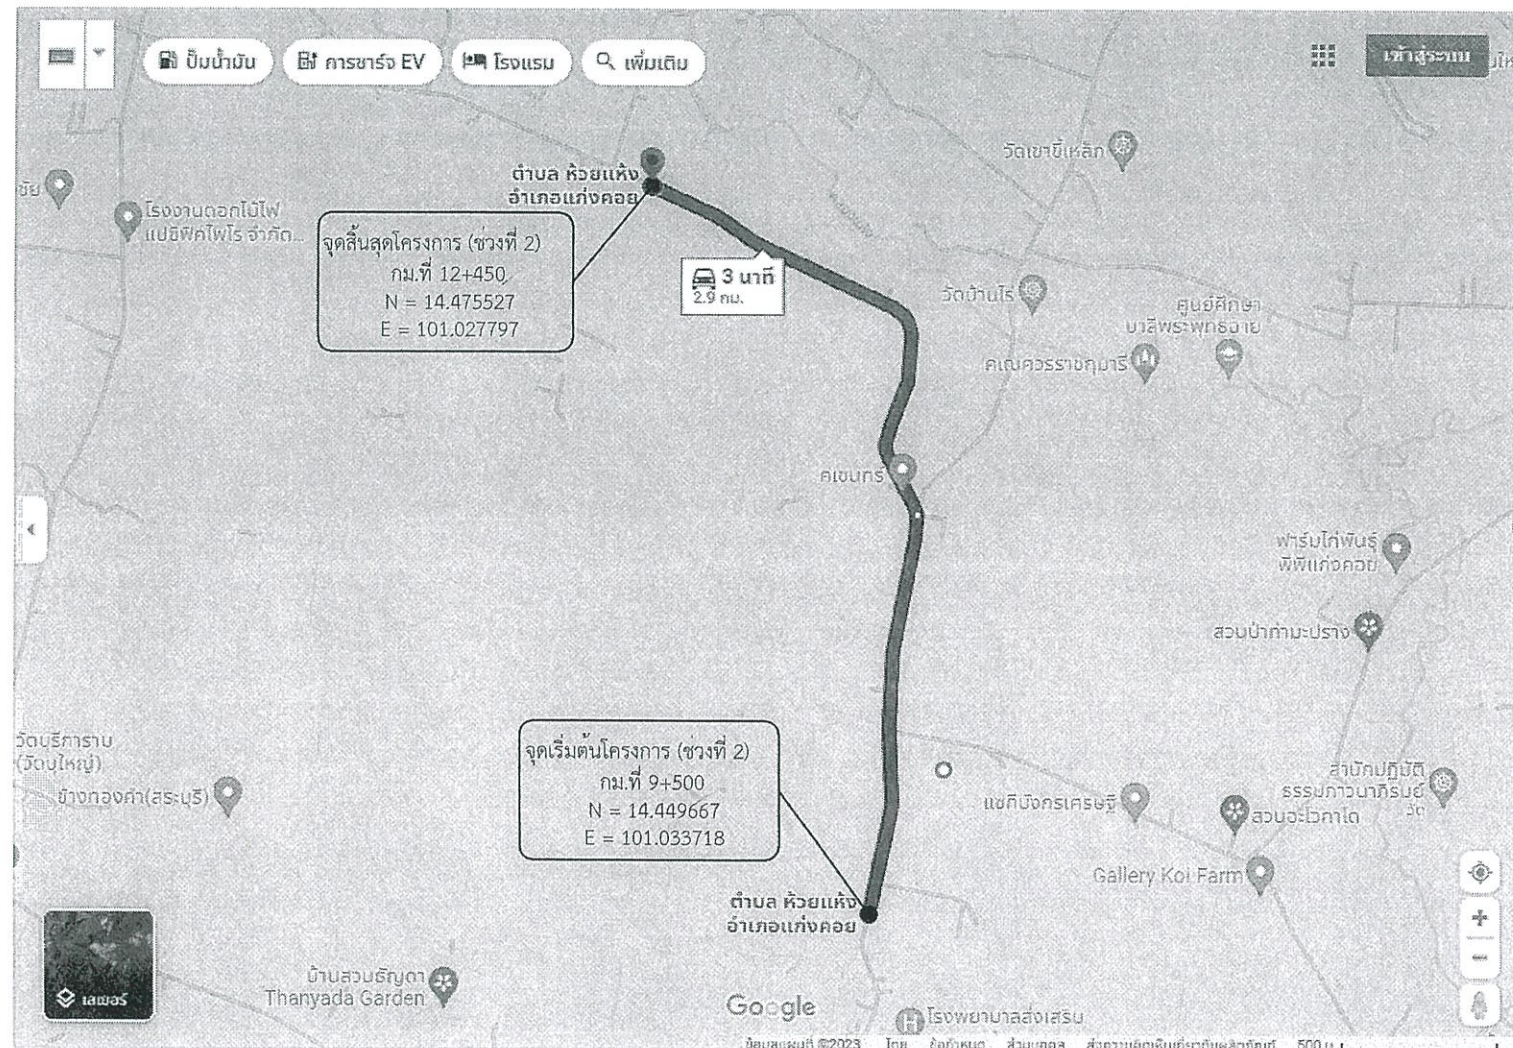

รายละเอียดการประกอบการปรับปรุงถนนลาดยาง (ช่วงที่ 2)

ระยะทาง 2.95 กิโลเมตร

- ช่วงที่ 2 - กม.ที่ 9+500 ถึง กม.ที่ 12+450 ระยะทาง 2.95 กิโลเมตร

ผิวจราจรกว้าง 6.00 เมตร ยาว 2,950 เมตร ไหล่ทางข้างละ 0.50 เมตร หนา 0.05 ม.

หรือคิดเป็นพื้นที่ลาดยางไม่น้อยกว่า 20,650 ตารางเมตร (ตามแบบ อบจ.สบ.)

กรณีที่ไม่สามารถดำเนินการได้ตามรูปแบบ และรายละเอียดที่กำหนดไว้ให้แจ้งคณะกรรมการตรวจรับพัสดุ
ผ่านผู้ควบคุมงานเพื่อวินิจฉัย และหาข้อสรุป แต่ต้องไม่ก่อให้เกิดผลเสียต่อการบริหารส่วนจังหวัดสระบุรี

สารบัญ

แบบคู่ฉบับประกอบการกำหนดราคากลาง

แผ่นที่	รายการ	หมายเหตุ
1.	ปกแบบ	
2. - 3.	แผนที่สังเขป, รายละเอียด	
4. - 5.	รายการประกอบแบบ	
6.	บัญชีปริมาณงาน	
7. - 8.	รูปตัดตามขวาง	
9. - 22.	รูปแปลนตามยาว	

คณะกรรมการจังหวัด
ตามคำสั่ง อบจ. 3972 2566
ลงวันที่ 6 พฤศจิกายน 2566
แบบแปลนเลข 24 / 69

รองนายก อบจ.สระบุรี
นายสมศักดิ์ อัครเดช



องค์การบริหารส่วนจังหวัดสระบุรี

โครงการ ปรับปรุงถนนลาดยาง สาย สป.ถ1-0043
บ้านพระพุทธราย - บ้านเขาไม้โค่น
ตำบลหนองปลาไหล - ตำบลห้วยแห้ง
อำเภอเมืองสระบุรี - อำเภอแก่งคอย จังหวัดสระบุรี

เขียนแบบ	(นายวศกร วุฒิสถียร) ผู้ช่วยนายช่างโยธา
สำรวจ	(นายธนทัต ธรรมเจริญ) นายช่างโยธาปฏิบัติงาน
ออกแบบ	(นายธนทัต ธรรมเจริญ) นายช่างโยธาปฏิบัติงาน
วิศวกร ประจำ เขตพื้นที่	(นายวันเฉลิม แก้ววิสูตร) วิศวกรโยธาชำนาญการ
ตรวจสอบ	(นายจิรพล บุญลือ) หัวหน้าฝ่ายสาธารณูปโภค
ตรวจทาน	(นางสาวรัตน สุขมัตถ์) ผู้อำนวยการส่วนการโยธา
เห็นชอบ	(นางทิติยาพร เพชรประดับ) รองปลัดองค์การบริหารส่วนจังหวัด รักษาการแทน ผู้อำนวยการสำนักงาน
เห็นชอบ	(นางทิติยาพร เพชรประดับ) รองปลัดองค์การบริหารส่วนจังหวัด
เห็นชอบ	(นางสาวนิภา ประชีพฉาย) ปลัดองค์การบริหารส่วนจังหวัด
อนุมัติ	(นายสมศักดิ์ อัครเดช) รองนายก อบจ.สระบุรี
รองนายก อบจ.สระบุรี	นายสมศักดิ์ อัครเดช
นายช่างโยธา	นายสมศักดิ์ อัครเดช
NO SCALE	
แบบเลขที่	แผ่นที่ 03

รายการประกอบแบบ

- ผู้รับจ้างจะต้องทำการตรวจสอบแบบแปลนและรายการต่างๆ ให้เป็นที่ถูกต้อง พร้อมทั้งวางแผนการปฏิบัติงานให้เหมาะสม ถูกต้องตามขั้นตอนและตามมาตรฐานงานก่อสร้างที่ดีของงานก่อสร้างแต่ละรายการ โดยผู้รับจ้างจะต้องส่งแผนการปฏิบัติงานให้ผู้ว่าจ้างพิจารณาให้ความเห็นชอบก่อนดำเนินการ
- วัสดุต่างๆ ที่นำมาใช้ในงานก่อสร้าง ก่อนนำมาใช้จะต้องได้รับความเห็นชอบจากผู้ควบคุมงานเสียก่อน วัสดุใดหากมีการกำหนดมาตรฐานไว้ในมาตรฐานผลิตภัณฑ์อุตสาหกรรม (มอก.) การทดสอบและพิจารณาอนุมัติให้นำวัสดุดังกล่าวมาใช้ในงานก่อสร้างให้ถือปฏิบัติตามข้อกำหนดของ มอก. สำหรับวัสดุนั้นๆ หากภายหลังปรากฏว่าวัสดุที่นำมาใช้ในการก่อสร้างไม่ถูกต้องตามมาตรฐานกำหนดหรือไม่ถูกต้องตาม มอก. ผู้รับจ้างยังคงรับผิดชอบความเสียหายหรือความผิดพลาดที่เกิดขึ้นทั้งสิ้น
- ผู้รับจ้างจะต้องทำการก่อสร้างด้วยความระมัดระวังโดยไม่ให้เกิดความเสียหายต่อทรัพย์สินของทางราชการและเอกชน
- ค่าระดับของหมุดหลักฐานตามแบบที่กำหนด (BM.) เป็นค่าระดับสมมุติที่ใช้เฉพาะในการก่อสร้างเท่านั้น
- รถขนส่งวัสดุรวมทั้งเครื่องจักรกลและเครื่องจักรที่ใช้ในการก่อสร้างต้องปฏิบัติตามกฎหมายกำหนด
- ผู้ควบคุมงาน หมายถึงผู้ควบคุมงานขององค์การบริหารส่วนจังหวัดสระบุรี
- มาตรฐานการก่อสร้างให้ใช้รายการมาตรฐานงานก่อสร้างกรมทางหลวงชนบท (มทข.) และ/หรือมาตรฐานงานทางหลวงท้องถิ่น (มถ.) ฉบับปัจจุบัน
- ที่จุดเริ่มต้นและจุดสิ้นสุดก่อสร้างรวมทั้งทางแยก ให้ปรับระดับของถนนให้กลมกลืนกับถนนเดิมโดยไม่ทำให้เกิดอุปสรรคต่อการจราจรและไม่เป็นอันตรายต่อชีวิตและทรัพย์สิน
- สาธารณูปโภคและสาธารณูปการต่างๆ เช่น ไฟฟ้า, โทรศัพท์, ประปา, ท่อระบายน้ำ เป็นต้น ที่อยู่บริเวณที่ก่อสร้างและเป็นอุปสรรคต่อการก่อสร้าง ผู้รับจ้างจะต้องดำเนินการติดต่อหน่วยงานที่เกี่ยวข้อง เพื่อย้ายสิ่งต่างๆ เหล่านั้นไปให้พ้นค่าใช้จ่ายต่างๆ ให้เป็นของผู้รับจ้าง
- ท่อคสล. ให้ใช้เต็มความยาวมาตรฐานที่ผลิต โดยไม่มีการตัดใช้ในการก่อสร้าง
- ให้แต่งดินเดิม และ/หรือ ท่อคลองเดิมบริเวณปลายท่อทั้งสองด้าน เพื่อให้สามารถระบายผ่านท่อได้
- จำนวนท่อและตำแหน่งการวางท่อกลมระบายน้ำในแต่ละแถว อาจมีการเปลี่ยนแปลงได้ตามความเหมาะสม โดยให้อยู่ในดุลยพินิจของผู้ควบคุมงาน
- เครื่องหมายจราจร, รางระบายน้ำ และบ่อพัก อาจปรับแต่งให้เหมาะสมกับสภาพพื้นที่ได้ โดยให้อยู่ในดุลยพินิจของผู้ควบคุมงาน
- ตำแหน่งการก่อสร้างทางเชื่อม อาจปรับแต่งให้เหมาะสมกับสภาพพื้นที่ได้ โดยให้อยู่ในดุลยพินิจของผู้ควบคุมงาน
- การแก้ไขเปลี่ยนแปลงและการปรับแต่งตามข้อ 12, 13 และ 14 จะต้องไม่ทำให้ปริมาณยอดรวมทั้งสิ้นของแต่ละรายการน้อยกว่าที่กำหนดในแบบก่อสร้าง

- รายการใดที่ไม่ได้กำหนดไว้ในแบบหรือกำหนดไว้มั่วชัดเจน หรือแสดงไว้ขัดแย้งกัน หรือมีปัญหาในการก่อสร้างหรือไม่เป็นไปตามหลักวิชาช่างที่ดี ให้รายงานและดำเนินการตามดุลยพินิจของคณะกรรมการตรวจรับพัสดุ
- ผู้รับจ้างจะต้องมีมาตรการในการป้องกันอุบัติเหตุต่างๆ อันอาจเกิดขึ้นจากการทำงานก่อสร้างไม่ว่าอันตรายนั้นๆ จะมีสาเหตุมาจากสภาพแวดล้อมแห่งงานที่กระทำหรือสาเหตุจากการจัดการงานก่อสร้างที่ไม่เหมาะสม ทั้งนี้เพื่อความปลอดภัยของชีวิตและทรัพย์สินทั้งหมดที่เกี่ยวข้อง มาตรการเกี่ยวกับการป้องกันอุบัติเหตุนี้ผู้รับจ้างจะต้องปฏิบัติตามมาตรฐานความปลอดภัยในการก่อสร้างที่กฎหมายกำหนด
- ผู้รับจ้างจะต้องติดตั้งป้ายเตือน เครื่องหมายจราจรหรือสัญญาณไฟ ในระหว่างก่อสร้างให้เป็นไปตามมาตรฐาน
- ระดับ Crown Slope ให้ก่อสร้างตามที่กำหนดในแบบโดยให้ตรวจสอบทุก 200 เมตร
- ความคลาดเคลื่อนอยู่ในดุลยพินิจของช่างผู้ควบคุมงาน
- จัดหาเครื่องหมายจราจร กิจกรรมอำนวยความสะดวกขณะก่อสร้าง
- การตีเส้นจราจรให้ผู้รับจ้างเสนอ Shop Drawing ต่อผู้ควบคุมงานและคณะกรรมการตรวจรับพัสดุเห็นชอบก่อน 10 วัน
- หลังจากดำเนินการก่อสร้างผิวทาง Asphaltic Concrete แล้วให้ดำเนินการตัดหญ้าสองข้างทาง ให้เรียบร้อย

แบบฉบับประกอบกำหนดครุฑกลาง

คณะกรรมการจัดทำ	โครงการงานก่อสร้าง
ตามคำสั่ง อบจ.ส.บ. 3972 / 2562	
ลงวันที่ 6 พฤศจิกายน 2564	
แบบแปลนเลขที่ 24 / 69	
.....	กรรมการ
.....	กรรมการ
.....	กรรมการ
.....	กรรมการ

	
องค์การบริหารส่วนจังหวัดสระบุรี	
โครงการ ปรับปรุงถนนลาดยาง สาย สบ.ถ1-0043 บ้านพระพุทธฉาย - บ้านเขาไม้โค่น ตำบลหนองปลาไหล - ตำบลห้วยแห้ง อำเภอเมืองสระบุรี - อำเภอแก่งคอย จังหวัดสระบุรี	
เขียนแบบ	(นางวศกร วุฒิสาสตร์) ผู้ช่วยนายช่างโยธา
สำรวจ	(นายธนัท ธรรมเจริญ) นายช่างโยธาปฏิบัติงาน
ออกแบบ	(นายธนัท ธรรมเจริญ) นายช่างโยธาปฏิบัติงาน
วิศวกรประจำเขตพื้นที่	(นายวันเฉลิม แก้ววิสูตร) วิศวกรโยธาชำนาญการ
ตรวจสอบ	(นายจิรพล บุญลือ) หัวหน้าฝ่ายสาธารณูปโภค
ตรวจทาน	(นางสรารัตน์ สุขมะดัน) ผู้อำนวยการส่วนการโยธา
เห็นชอบ	(นางทิติยาพร เพชรประดับ) รองปลัดองค์การบริหารส่วนจังหวัด รักษาการแทน ผู้อำนวยการสำนักช่าง
เห็นชอบ	(นางทิติยาพร เพชรประดับ) รองปลัดองค์การบริหารส่วนจังหวัด
เห็นชอบ	(นางสาวนิภา ประชีพร้อย) ปลัดองค์การบริหารส่วนจังหวัด
อนุมัติ	(นายสมศักดิ์ ยึดกะสัมบุณยะ)
รองนายกองค์การบริหารส่วนจังหวัด ปฏิบัติราชการแทนนายกองค์การบริหารส่วนจังหวัดสระบุรี	
NO SCALE	
แบบเลขที่	แผ่นที่ 04

ข้อกำหนดเกี่ยวกับการใช้วัสดุก่อสร้างและครุภัณฑ์ตามสัญญาก่อสร้างเพื่อส่งเสริมการใช้
สินค้า/ผลิตภัณฑ์ ที่ผลิตในประเทศ

1. ผู้รับจ้างต้องใช้วัสดุก่อสร้างหรือครุภัณฑ์ที่เป็นส่วนหนึ่งของงานก่อสร้าง (ถ้ามี) ตาม
โครงการก่อสร้างโดยต้องเป็นวัสดุก่อสร้างหรือครุภัณฑ์ที่เป็นผลิตภัณฑ์ที่ผลิตภายใน
ประเทศไม่น้อยกว่าร้อยละ 60 ของมูลค่าวัสดุก่อสร้างที่ใช้ในโครงการก่อสร้างนี้ทั้งนี้หาก
งานก่อสร้างมีวัสดุก่อสร้างที่เป็นหลักจะต้องใช้วัสดุก่อสร้างที่เป็นหลักซึ่งเป็นสินค้าผลิต
ภายในประเทศไม่น้อยกว่าร้อยละ 90 ของปริมาณหลักที่ใช้ตามสัญญาก่อสร้างนี้

2. ผู้รับจ้างต้องเสนอแผนการใช้วัสดุก่อสร้างและครุภัณฑ์ที่เป็นผลิตภัณฑ์ที่ผลิตภายใน
ประเทศตามสัญญาจ้างก่อสร้างนี้ตามเอกสารภาคผนวก 2 และภาคผนวก 3 (ภาค
ผนวก 3 เฉพาะกรณีที่เป็นงานก่อสร้างที่มีวัสดุก่อสร้างที่เป็นหลัก) ให้ผู้ว่าจ้างตามระยะ
เวลาที่กำหนดในสัญญาจ้าง (ถ้ามี) แต่ต้องไม่ช้ากว่า 60 วันหลังจากลงนามในสัญญาจ้าง
ก่อสร้างหากผู้รับจ้างไม่เสนอแผนตามเวลาที่กำหนด ถือว่าผู้รับจ้างผิดสัญญาผู้ว่าจ้างมี
สิทธิ์ยกเลิกสัญญาได้

แผนการใช้วัสดุก่อสร้างฯ ที่ผู้รับจ้างเสนอสามารถปรับเปลี่ยนได้ตามความจำเป็นเพื่อให้
มูลค่า/ปริมาณการใช้วัสดุก่อสร้างฯ ซึ่งเป็นผลิตภัณฑ์ที่ผลิตในประเทศไม่น้อยกว่าร้อย
ละ 60 ทั้งนี้ผู้รับจ้างต้องแจ้งการปรับแผนให้ผู้ว่าจ้างก่อสร้างทราบก่อนดำเนินการนำวัสดุ
ก่อสร้างฯ ตามแผนที่ปรับใหม่มาใช้ล่วงหน้าอย่างน้อย 7 วัน ทั้งนี้ต้องก่อนการส่งมอบงาน
แต่ละงวด

3. ผู้รับจ้างต้องแสดงหลักฐานเพื่อประกอบการพิจารณาว่าวัสดุก่อสร้างหรือครุภัณฑ์เป็น
ผลิตภัณฑ์ที่ผลิตภายในประเทศอย่างใดอย่างหนึ่งแล้วแต่กรณี แสดงต่อผู้ว่าจ้างเมื่อผู้
ว่าจ้างร้องขอ เพื่อประกอบการตรวจสอบของผู้ว่าจ้างว่าวัสดุก่อสร้าง/ครุภัณฑ์ที่
ผู้รับจ้างนำมาใช้เป็นผลิตภัณฑ์ที่ผลิตในประเทศหรือไม่ ดังนี้

- 1) สำเนาใบรับรองสินค้าที่ผลิตในประเทศ Made in Thailand [M.I.T] ที่ออกโดย
สภาอุตสาหกรรมแห่งประเทศไทย
- 2) ฉลากสินค้า ที่แสดงว่าเป็นสินค้าที่ผลิตในประเทศไทย
- 3) หลักฐานแสดงที่ตั้งของแหล่งผลิต ที่สามารถแสดงได้ว่าเป็นวัสดุก่อสร้างที่
เป็นผลิตภัณฑ์ในประเทศ เช่นตำแหน่งที่ตั้งโรงโม่หิน ทำทราย บ่อดินเป็นต้น

ภาคผนวก 2

ตารางการจัดทำแผนการใช้วัสดุที่ผลิตภายในประเทศ

โครงการ.....

รายการวัสดุหรือครุภัณฑ์ที่ใช้ในโครงการ

แผนการใช้วัสดุที่ผลิตภายในประเทศ

ลำดับ	รายการ	หน่วย	ปริมาณ	ราคาต่อหน่วย (บาท)	เป็นเงิน (รวม)	วัสดุ ในประเทศ	วัสดุ ต่างประเทศ
๑							
๒							
๓							
๔							
๕							
รวม							
อัตรา (ร้อยละ)							

ลงชื่อ.....(ผู้สัญญาฝ่ายผู้รับจ้าง)

หมายเหตุ

ราคาต่อหน่วยที่ใส่ในตารางการจัดทำแผนการใช้วัสดุก่อสร้างภายในประเทศ เป็น

ราคาตามใบแจ้งปริมาณและราคาซึ่งแนบสัญญาก่อสร้างซึ่งจัดทำตามหนังสือ

ตามหนังสือคณะกรรมการวินิจฉัยปัญหาการจัดซื้อจัดจ้างและการบริหารพัสดุภาครัฐ

กรมบัญชีกลาง ด่วนที่สุด ที่ กค (กวก) 0405.3/ว 651 ลงวันที่ 26 กันยายน 2568

เรื่องแนวทางการปฏิบัติในการปรับลดราคาในแบบแสดงรายการ ปริมาณ และราคา

ภาคผนวก 3

ตารางการจัดทำแผนการใช้หลักที่ผลิตภายในประเทศ

โครงการ.....

รายการวัสดุหรือครุภัณฑ์ที่ใช้ในโครงการ

แผนการใช้หลักที่ผลิตภายในประเทศ

ปริมาณหลักทั้งโครงการ xxx (ตัน)

ลำดับ	รายการ	หน่วย	ปริมาณ	หลัก ในประเทศ	หลัก ต่างประเทศ
๑					
๒					
๓					
๔					
๕					
รวม					
อัตรา (ร้อยละ)					

ลงชื่อ.....(ผู้สัญญาฝ่ายผู้รับจ้าง)

คณะกรรมการจัดทำ
ตามคำสั่ง อบจ.สบ. ๒๙๗๒/ ๒๕๖๔
ลงวันที่ ๖ พฤศจิกายน ๒๕๖๔
แบบแปลนเลขที่ ๒๔/๖๙

คณะกรรมการจัดทำ
ตามคำสั่ง อบจ.สบ. ๒๙๗๒/ ๒๕๖๔
ลงวันที่ ๖ พฤศจิกายน ๒๕๖๔
แบบแปลนเลขที่ ๒๔/๖๙



องค์การบริหารส่วนจังหวัดสุราษฎร์ธานี

โครงการ ปรับปรุงถนนลาดยาง สาย สบ.ถ1-0043
บ้านพระพรต - บ้านเขาไม้โค่น
ตำบลหนองปลาไหล - ตำบลห้วยแห้ง
อำเภอเมืองสุราษฎร์ธานี - อำเภอแก่งคอย จังหวัดสุราษฎร์ธานี

เขียนแบบ		(นายวัชร วุฒิศาสตร์) ผู้อำนวยการโยธา
สำรวจ		(นายธนทัต ธรรมเจริญ) นายช่างโยธาปฏิบัติงาน
ออกแบบ		(นายธนทัต ธรรมเจริญ) นายช่างโยธาปฏิบัติงาน
วิศวกร ประจำ เขตพื้นที่		(นายวันเฉลิม แก้ววิสูตร) วิศวกรโยธาชำนาญการ
ตรวจสอบ		(นายจิรพล บุญลือ) หัวหน้าฝ่ายสาธารณูปโภค
ตรวจทาน		(นางสาวรัตน สุขมะดัน) ผู้อำนวยการส่วนโยธา
เห็นชอบ		(นางกัญญาพร เพชรประดับ) รองปลัดองค์การบริหารส่วนจังหวัด รักษาการแทน ผู้อำนวยการสำนักงาน
เห็นชอบ		(นางกัญญาพร เพชรประดับ) รองปลัดองค์การบริหารส่วนจังหวัด
เห็นชอบ		(นางสาวนิภา ประสิทธิ์พายุ) ปลัดองค์การบริหารส่วนจังหวัด
อนุมัติ		(นายธนทัต ธรรมเจริญ) นายก อบจ.สุราษฎร์ธานี
ออกงาน		(นายธนทัต ธรรมเจริญ) นายก อบจ.สุราษฎร์ธานี
NO SCALE		
แบบเลขที่		แผนที่ 05

ตาราง

[illegible][illegible]

องค์การบริหารส่วนจังหวัดสระบุรี

โครงการ ปรับปรุงถนนลาดยาง สาย สป.ถ1-0043
บ้านพระพุทธราย - บ้านเขาไม้เคียน
ตำบลหนองปลาไหล - ตำบลห้วยแห้ง
อำเภอเมืองสระบุรี - อำเภอแก่งคอย จังหวัดสระบุรี

เขียนแบบ		(นางวงศ์ธร วุฒิสาสตร์ ผู้ช่วยนายช่างโยธา
----------	---	---

สำรวจ	๕	(นายชนทัต ธรรมเจริญ นายช่างโยธาปฏิบัติงาน
-------	---	--

ออกแบบ		(นายสนทนต์ ธรรมเจริญ นายช่างโยธาปฏิบัติงาน)
--------	---	--

วิศวกร ประจำ เขตพื้นที่	(นายวันเฉลิม แก้ววิสูตร วิศวกรโยธาชำนาญการ
-------------------------------	---

ตรวจสอบ	(นายจิรพล บุญลือ) หัวหน้าฝ่ายสาธารณูปโภค
---------	---

ตรวจทาน	(นางสรารัตน์ สุขมะดัน
---------	-----------------------

	ผู้อำนวยการส่วนการขยาย
	(นางทิตยาพร เพชรประค

เห็นชอบ		รองปลัดองค์การบริหารส่วนจังหวัด รักษาการแทน ผู้อำนวยการสำนักงานฯ
		

เห็นชอบ		(นางทิติยาพร เพชรประดิด) รองปลัดองค์การบริหารส่วนจังหวัด
---------	---	---

เห็นชอบ		(นางสาวนิภา ประชีพดา) ปลัดองค์การบริหารส่วนจังหวัด
---------	---	---

Handwritten signature: *[Signature]*

.....
 (นายธนกร อัครสัจจกุล)


 ผู้อำนวยการส่วนงานบริหารงานทั่วไป
 ข้าราชการ

ศูนย์ส่งเสริมและพัฒนาอาชีพการเกษตร กรมส่งเสริมการเกษตร กระทรวงเกษตรและสหกรณ์ ศูนย์ส่งเสริมและพัฒนาอาชีพการเกษตร กรมส่งเสริมการเกษตร กระทรวงเกษตรและสหกรณ์	
NO SCALE	
แบบเลขที่	แผนที่

06

06

โครงการปรับปรุงถนนลาดยาง สาย สป.ถ1-0043 บ้านพระพุทธราย - บ้านเขาไม้โค่น
ตำบลหนองปลาไหล - ตำบลห้วยแห้ง อำเภอเมืองสระบุรี - อำเภอแก่งคอย จังหวัดสระบุรี
ช่วงที่ 1 ระยะทาง 9.5 กิโลเมตร

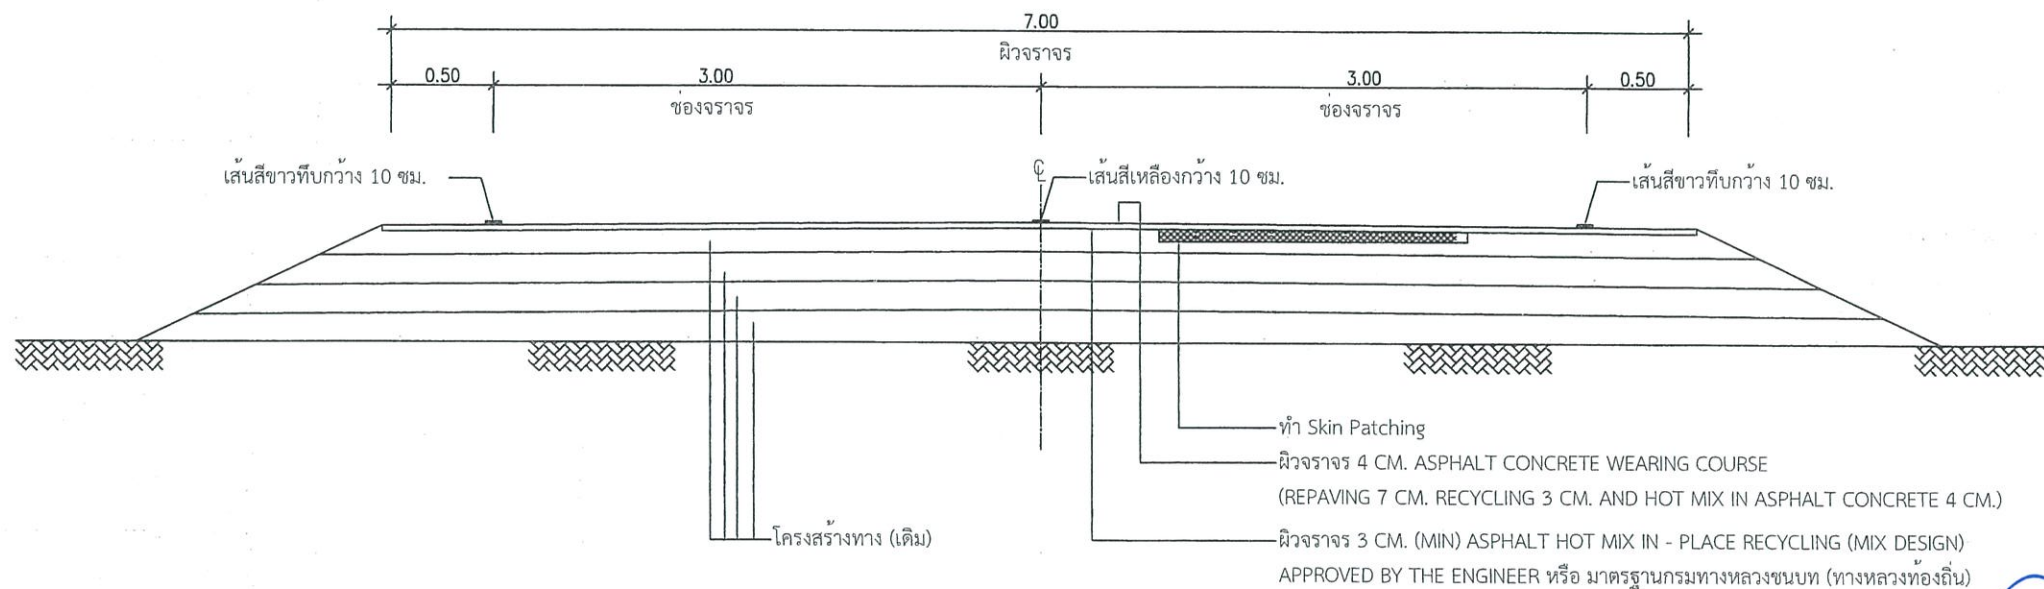

งานปรับปรุงผิวทาง ASPHALT HOT MIX CONCRETE
(ช่วงที่ 1 กม.ที่ 0+000 - กม.ที่ 9+500)

แบบคู่ฉบับประกอบเพื่อกำหนดคราดักกลาง

คณะกรรมการจัดทำแบบรายการงานก่อสร้าง
ตามคำสั่ง อบจ.สบ. 3972 / 2566
ลงวันที่ 6 พฤศจิกายน 2566
แบบแปลนเลขที่ 24169

.....ประธานกรรมการ
.....กรรมการ
.....กรรมการ
.....กรรมการ
.....กรรมการ

หมายเหตุ

- จุดเริ่มต้นและจุดสิ้นสุดโครงการจากผู้ควบคุมงานระบุหน้างาน
- ระยะมิติที่ไม่ชัดเจนหรือขัดแย้งให้อยู่ในดุลยพินิจของผู้ควบคุมงาน
- กรณีรูปแบบและสัญญาจ้างขัดแย้งกันให้ขึ้นอยู่กับดุลยพินิจของคณะกรรมการตรวจรับพัสดุและผู้ควบคุมงานตัดสินใจ




องค์การบริหารส่วนจังหวัดสระบุรี

โครงการ
ปรับปรุงถนนลาดยาง สาย สป.ถ1-0043
บ้านพระพุทธราย - บ้านเขาไม้โค่น
ตำบลหนองปลาไหล - ตำบลห้วยแห้ง
อำเภอเมืองสระบุรี - อำเภอแก่งคอย จังหวัดสระบุรี

เขียนแบบ		(นายวงศ์ธร วุฒิสาสตร์) ผู้ช่วยนายช่างโยธา
สำรวจ		(นายธวัช ธรรมเจริญ) นายช่างโยธาปฏิบัติงาน
ออกแบบ		(นายธวัช ธรรมเจริญ) นายช่างโยธาปฏิบัติงาน
วิศวกร ประจำ เขตพื้นที่		(นายวันเฉลิม แก้ววิสูตร) วิศวกรโยธานำงานโยธา
ตรวจสอบ		(นายจิรพล บุญลือ) หัวหน้าฝ่ายสาธารณูปโภค
ตรวจทาน		(นางสรารัตน์ สุขมะดัน) ผู้อำนวยการส่วนการโยธา
เห็นชอบ		(นางทิติยาพร เพชรประดับ) รองปลัดองค์การบริหารส่วนจังหวัด รักษาการแทน ผู้อำนวยการสำนักช่าง
เห็นชอบ		(นางทิติยาพร เพชรประดับ) รองปลัดองค์การบริหารส่วนจังหวัด
เห็นชอบ		(นางสาวนิภา ประสิทธิ์พาย) ปลัดองค์การบริหารส่วนจังหวัด
อนุมัติ		(นายอนันต์ อดิทยะสัมพันธ์) นายก อบจ.สระบุรี
อนุมัติ		(นายอนันต์ อดิทยะสัมพันธ์) นายก อบจ.สระบุรี
แบบเลขที่	NO SCALE	แผนที่
.....		07

โครงการปรับปรุงถนนลาดยาง สาย สป.ถ1-0043 บ้านพระพุทธราย - บ้านเขาไม้โค่น
ตำบลหนองปลาไหล - ตำบลห้วยแห้ง อำเภอเมืองสระบุรี - อำเภอแก่งคอย จังหวัดสระบุรี
ช่วงที่ 2 ระยะทาง 2.950 กิโลเมตร

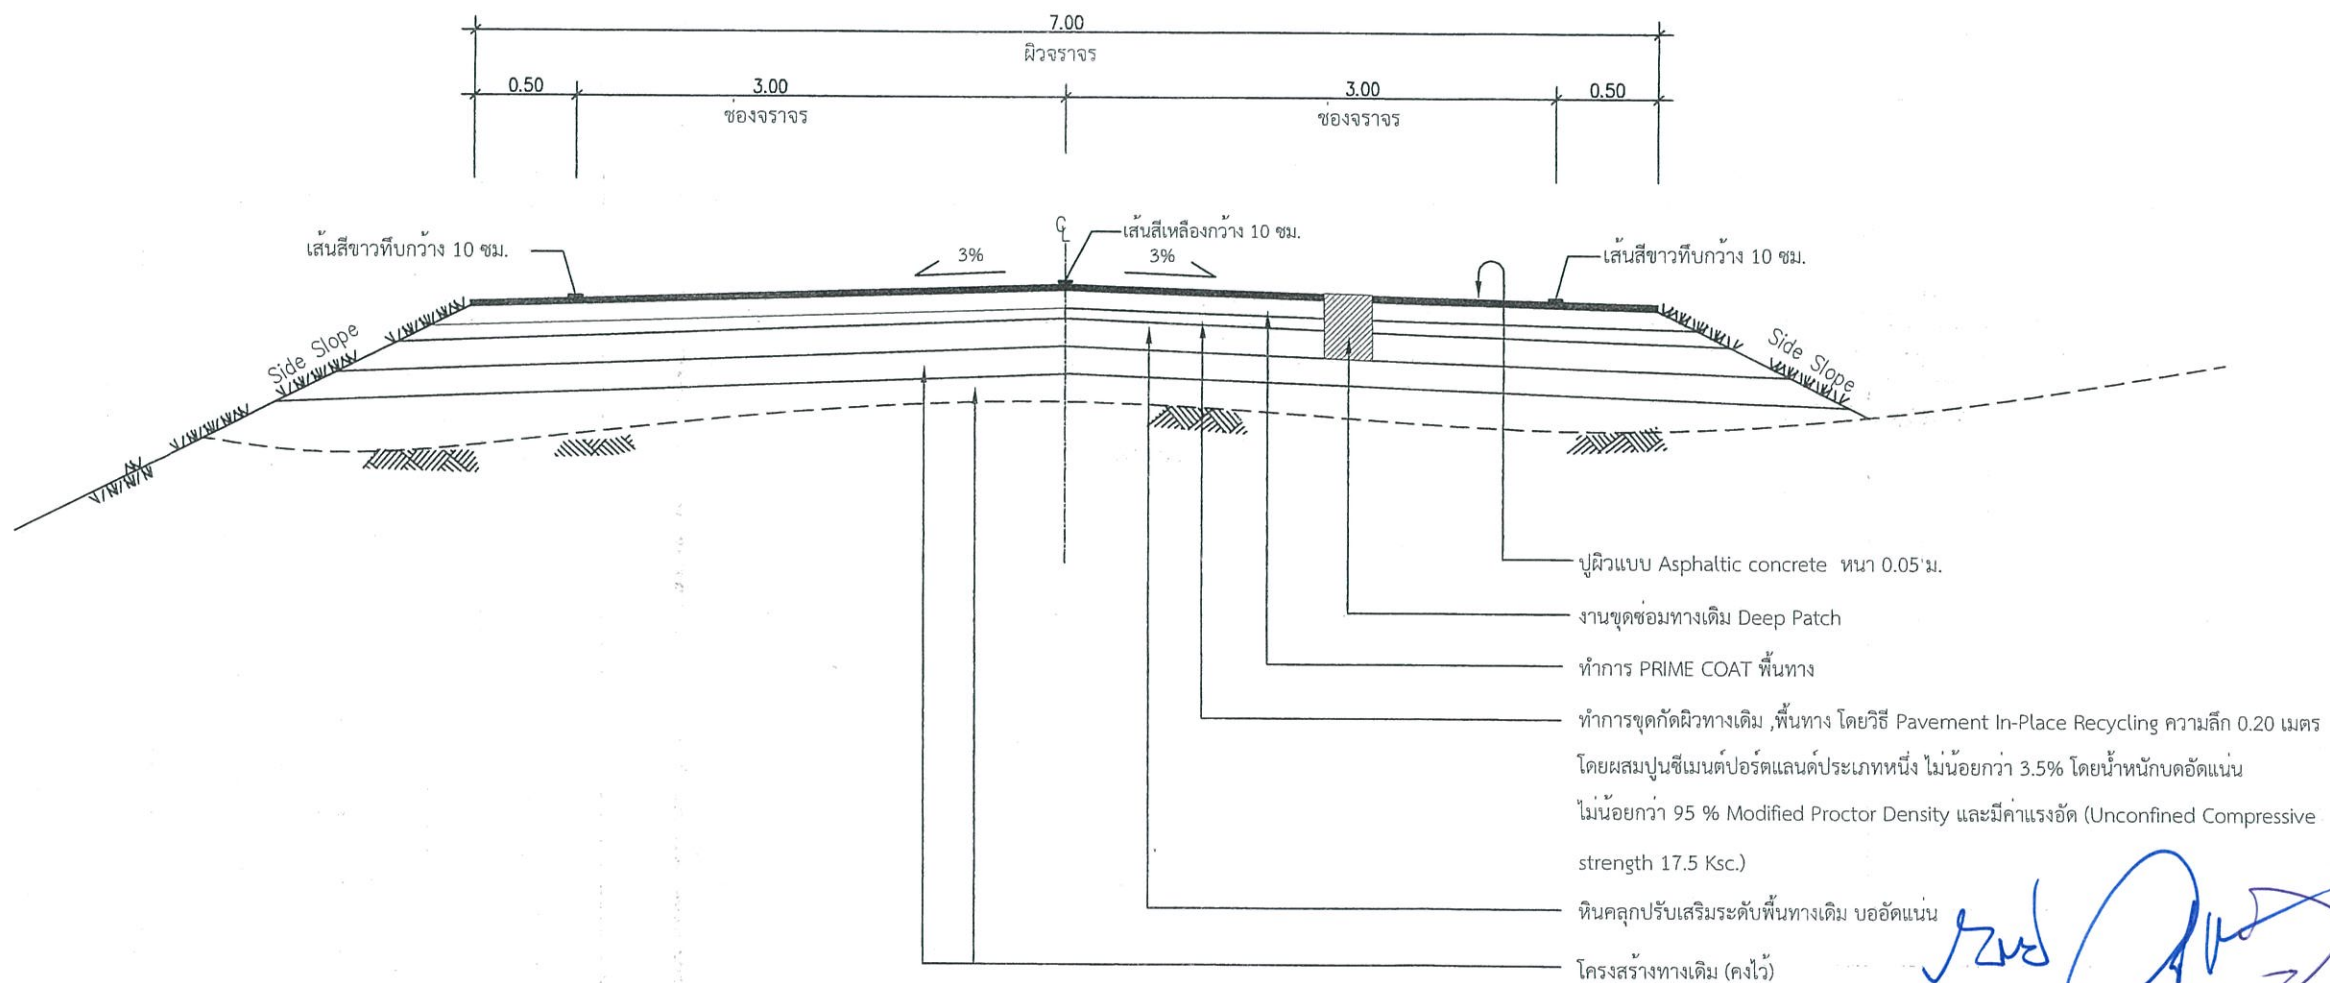

งานปรับปรุงผิวทาง ASPHALT PAVEMENT IN - PLACE RECYCLING
(ช่วงที่ 2 กม.ที่ 9+500 - กม.ที่ 12+450)

หมายเหตุ

- จุดเริ่มต้นและจุดสิ้นสุดโครงการข้างผู้ควบคุมงานระบุหน้างาน
- ระยะมิติที่ไม่ชัดเจนหรือขัดแย้งให้อยู่ในดุลยพินิจของผู้ควบคุมงาน
- กรณีที่แบบและสัญญาจ้างขัดแย้งกันให้ขึ้นอยู่กับดุลยพินิจของคณะกรรมการตรวจรับพัสดุและช่างผู้ควบคุมงานตัดสินใจ

คณะกรรมการจัดทำแบบรายการงานก่อสร้าง
ตามคำสั่ง อบจ.สบ. 3972, 2568
ลงวันที่ 6 พฤศจิกายน 2568
แบบแปลนเลขที่ 24/69
ประธานกรรมการ
กรรมการ
กรรมการ
กรรมการ



องค์การบริหารส่วนจังหวัดสระบุรี

โครงการ ปรับปรุงถนนลาดยาง สาย สป.ถ1-0043
บ้านพระพุทธราย - บ้านเขาไม้โค่น
ตำบลหนองปลาไหล - ตำบลห้วยแห้ง
อำเภอเมืองสระบุรี - อำเภอแก่งคอย จังหวัดสระบุรี

เขียนแบบ		(นายวัชร วุฒิสถ) ผู้ช่วยนายช่างโยธา
สำรวจ		(นายชนัด ธรรมเจริญ) นายช่างโยธาปฏิบัติงาน
ออกแบบ		(นายชนัด ธรรมเจริญ) นายช่างโยธาปฏิบัติงาน
วิศวกร ประจำ เขตพื้นที่		(นายวันเฉลิม แก้ววิสูตร) วิศวกรโยธาชำนาญการ
ตรวจสอบ		(นายจิรพล บุญลือ) หัวหน้าฝ่ายสาธารณูปโภค
ตรวจทาน		(นางสรารัตน์ สุขมะดัน) ผู้อำนวยการส่วนการโยธา
เห็นชอบ		(นางทิติยาพร เพชรประดับ) รองปลัดองค์การบริหารส่วนจังหวัด รักษาการแทน ผู้อำนวยการสำนักช่าง
เห็นชอบ		(นางทิติยาพร เพชรประดับ) รองปลัดองค์การบริหารส่วนจังหวัด
เห็นชอบ		(นางสาวนิภา ประชีพราย) ปลัดองค์การบริหารส่วนจังหวัด
อนุมัติ		(นายธนกร อัครสิทธิ์กุล) นายก อบจ.สระบุรี
รองนายก อบจ.สระบุรี		
นายก อบจ.สระบุรี		
NO SCALE		
แบบเลขที่	แผ่นที่ 08	



องค์การบริหารส่วนจังหวัดสระบุรี



โครงการ
ปรับปรุงถนนลาดยาง สาย สป.ถ1-0043 บ้านพระพุทธราย - บ้านเขาไม้โค่น
ตำบลหนองปลาไหล - ตำบลห้วยแห้ง อำเภอเมืองสระบุรี - อำเภอแก่งคอย จังหวัดสระบุรี
ช่วงที่ 1 ระยะทาง 9.5 กิโลเมตร

เขียนแบบ		(นายวงศ์ธร วุฒิสถร) ผู้ช่วยนายช่างโยธา
สำรวจ		(นายธนัท ธรรมเจริญ) นายช่างโยธาปฏิบัติงาน
ออกแบบ		(นายธนัท ธรรมเจริญ) นายช่างโยธาปฏิบัติงาน
วิศวกร ประจำ เขตพื้นที่		(นายวันเฉลิม แก้ววิสูตร) วิศวกรโยธาชำนาญการ
ตรวจสอบ		(นายจิรพล บุญสี) หัวหน้าฝ่ายสาธารณูปโภค
ตรวจทาน		(นางสรารัตน์ สุขมะตัน) ผู้อำนวยการส่วนการโยธา
เห็นชอบ		(นางทิดยาพร เพชรประดับ) รองปลัดองค์การบริหารส่วนจังหวัด รักษาการแทน ผู้อำนวยการสำนักช่าง
เห็นชอบ		(นางทิดยาพร เพชรประดับ) รองปลัดองค์การบริหารส่วนจังหวัด
เห็นชอบ		(นางสาวนิภา ประชีพฉาย) ปลัดองค์การบริหารส่วนจังหวัด
อนุมัติ		(นายเบญกต อัครสัมปณ)
รองนายก อบจ.สระบุรี ปฏิบัติราชการแทนนายก อบจ.สระบุรี		
นายก อบจ.สระบุรี		
NO SCALE		
แบบเลขที่	แผ่นที่ 09	



โครงการปรับปรุงถนนลาดยาง สาย สป.ถ1-0043 บ้านพระพุทธราย - บ้านเขาไม้โค่น
ตำบลหนองปลาไหล - ตำบลห้วยแห้ง อำเภอเมืองสระบุรี - อำเภอแก่งคอย จังหวัดสระบุรี
ช่วงที่ 1 ระยะทาง 9.5 กิโลเมตร

จุดเริ่มต้นโครงการ(ช่วงที่ 1)
กม.ที่ 0+000
N = 14.465785
E = 100.965917

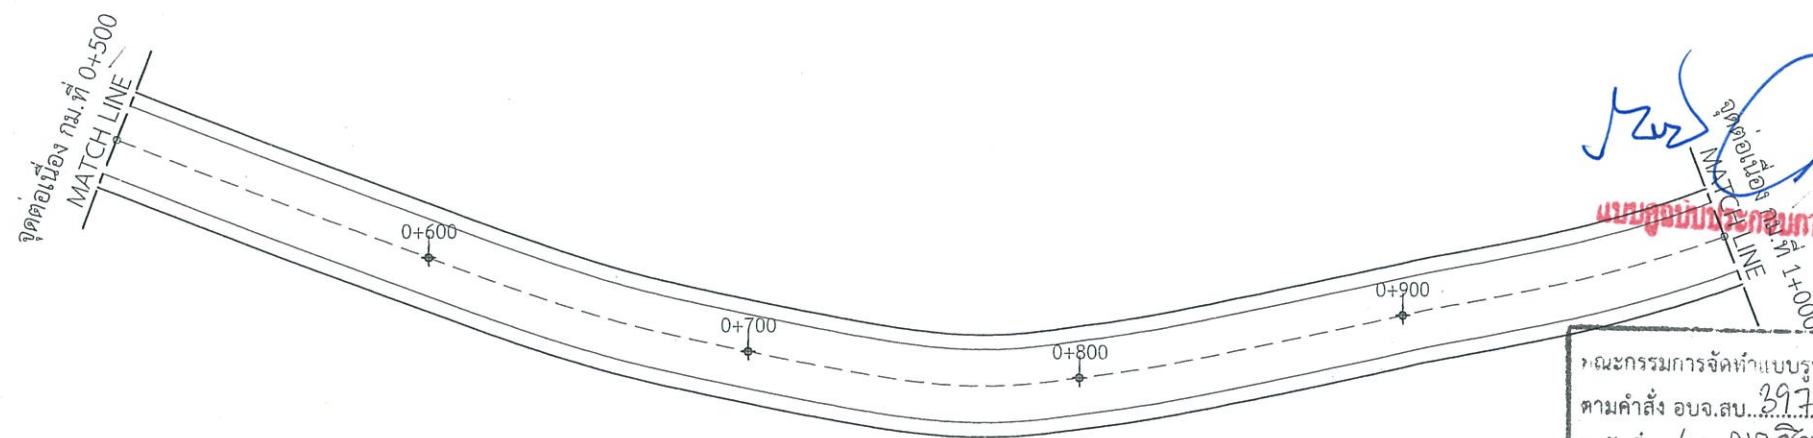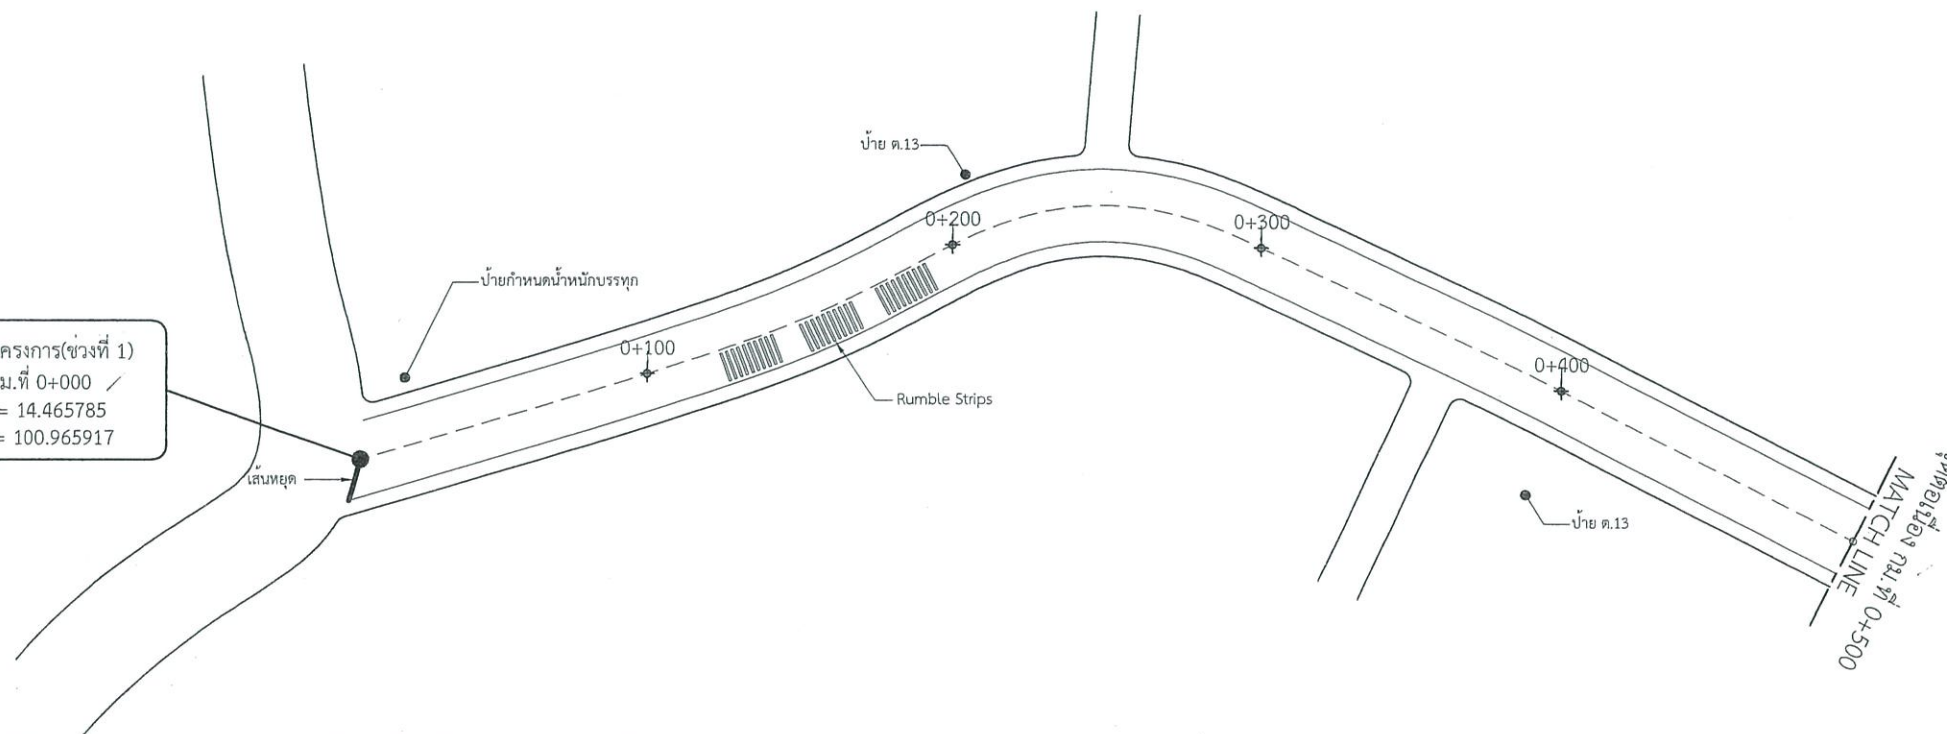



คณะกรรมการจัดทำแบบรายการงานก่อสร้าง
ตามคำสั่ง อบจ.สบ. 3972 / 2564
ลงวันที่ 6 พฤศจิกายน 2564
แบบแปลนเลขที่ 24 / 69
ประธานกรรมการ
กรรมการ
กรรมการ
กรรมการ

หมายเหตุ

- จุดเริ่มต้นและจุดสิ้นสุดโครงการช่างผู้ควบคุมงานระบุหน้างาน
- ระยะมิติที่ไม่ชัดเจนหรือขัดแย้งให้อยู่ในดุลยพินิจของช่างผู้ควบคุมงาน
- กรณีที่เป็นแบบและสัญญาจ้างขัดแย้งกันให้ขึ้นอยู่กับดุลยพินิจของคณะกรรมการตรวจรับพัสดุและช่างผู้ควบคุมงานตัดสิน



โครงการปรับปรุงถนนลาดยาง สาย สป.ถ1-0043 บ้านพระพุทธราย - บ้านเขาไม้โค่น
ตำบลหนองปลาไหล - ตำบลห้วยแห้ง อำเภอเมืองสระบุรี - อำเภอแก่งคอย จังหวัดสระบุรี
ช่วงที่ 1 ระยะทาง 9.5 กิโลเมตร

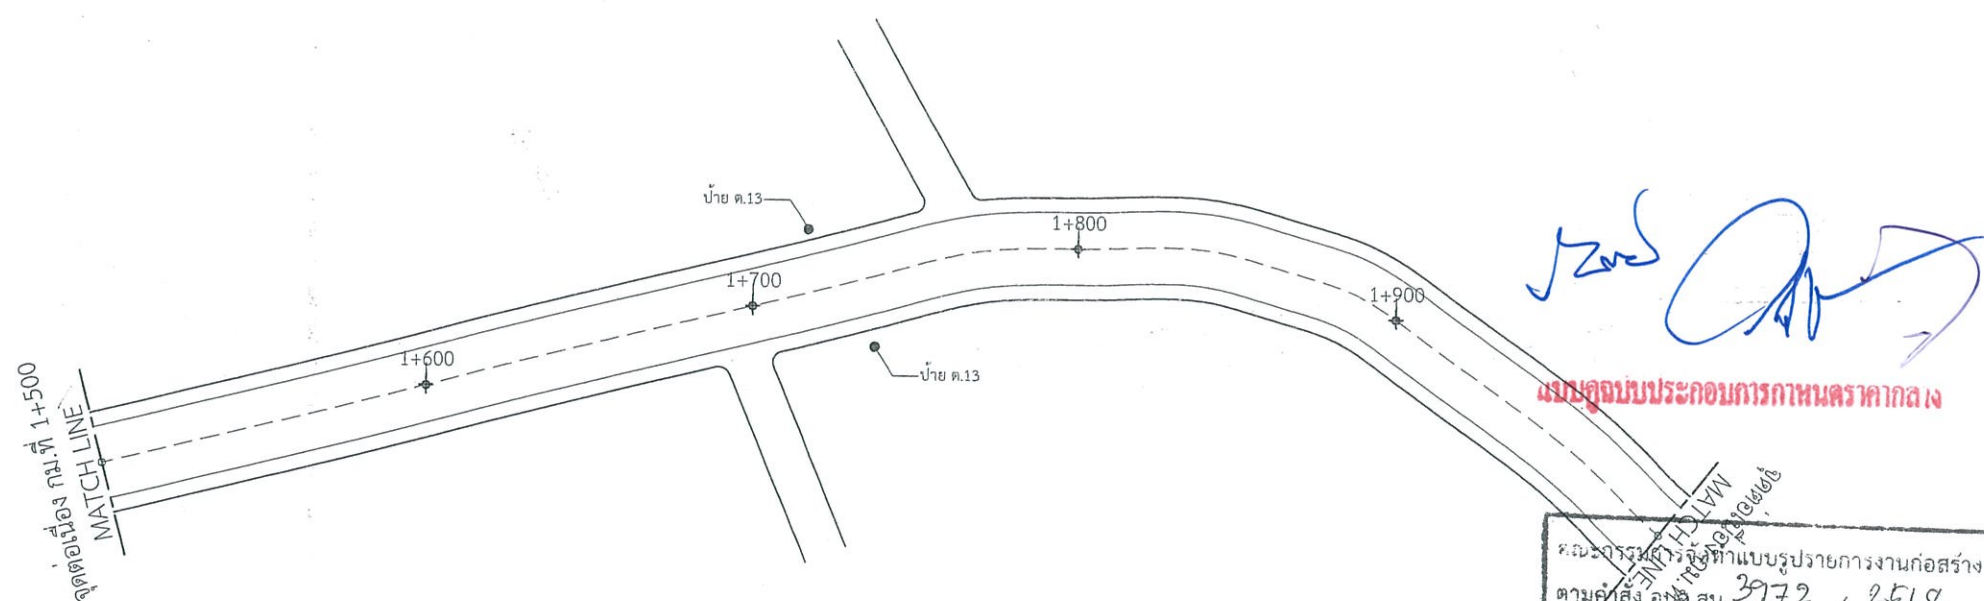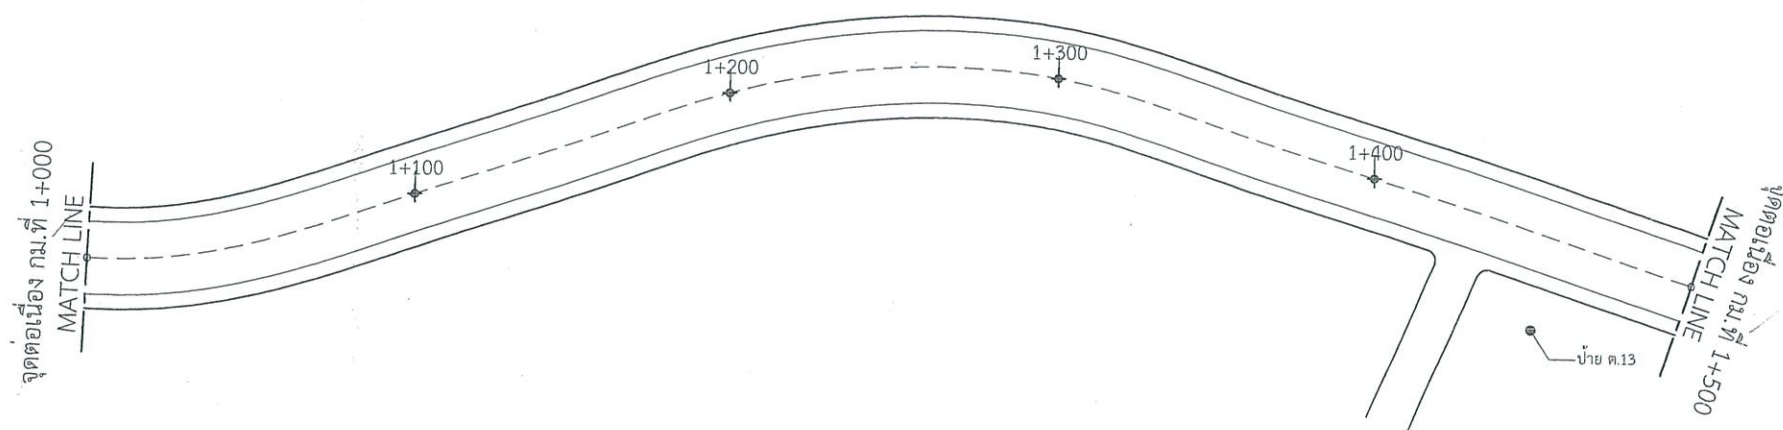

แบบแปลนประกอบโครงการทางหลวง
ตามคำสั่ง ค.ส.บ. 3972 / 2568
ลงวันที่ 6 พฤศจิกายน 2568
แบบแปลนเลขที่ 24/69
ประธานกรรมการ
กรรมการ
กรรมการ
กรรมการ




องค์การบริหารส่วนจังหวัดสระบุรี

โครงการ ปรับปรุงถนนลาดยาง สาย สป.ถ1-0043
บ้านพระพุทธราย - บ้านเขาไม้โค่น
ตำบลหนองปลาไหล - ตำบลห้วยแห้ง
อำเภอเมืองสระบุรี - อำเภอแก่งคอย จังหวัดสระบุรี



เขียนแบบ		(นายวงศธร วุฒิศาสตร์) ผู้ช่วยนายช่างโยธา
สำรวจ		(นายชนัด ธรรมเจริญ) นายช่างโยธาปฏิบัติงาน
ออกแบบ		(นายชนัด ธรรมเจริญ) นายช่างโยธาปฏิบัติงาน
วิศวกร ประจำ เขตพื้นที่		(นายวันเฉลิม แก้ววิสูตร) วิศวกรโยธานาถการ
ตรวจสอบ		(นายจิรพล บุญลือ) หัวหน้าฝ่ายสาธารณูปโภค
ตรวจทาน		(นางสาวรัตน์ สุขมะดัน) ผู้อำนวยการส่วนการโยธา
เห็นชอบ		(นางจิตยาพร เพชรประดับ) รองปลัดองค์การบริหารส่วนจังหวัด รักษาการแทน ผู้อำนวยการสำนักงาน
เห็นชอบ		(นางจิตยาพร เพชรประดับ) รองปลัดองค์การบริหารส่วนจังหวัด
เห็นชอบ		(นางสาวนิภา ประชีพราย) ปลัดองค์การบริหารส่วนจังหวัด
อนุมัติ		(นายอนันต์ อนันตสมบัติ)
รองนายก อบจ.สระบุรี		(นายอนันต์ อนันตสมบัติ)
นายก อบจ.สระบุรี		(นายอนันต์ อนันตสมบัติ)
NO SCALE		
แบบเลขที่		แผ่นที่ 10

หมายเหตุ

- จุดเริ่มต้นและจุดสิ้นสุดโครงการข้างผู้ควบคุมงานระบุหน้างาน
- ระยะมิติที่ไม่ชัดเจนหรือขัดแย้งให้อยู่ในดุลยพินิจของผู้ควบคุมงาน
- กรณีที่แบบและสัญญาจ้างขัดแย้งกันให้ขึ้นอยู่กับดุลยพินิจของคณะกรรมการตรวจรับพัสดุและผู้ควบคุมงานตัดสินใจ

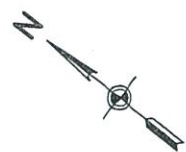

โครงการปรับปรุงถนนลาดยาง สาย สป.ถ1-0043 บ้านพระพุทธราย - บ้านเขาไม้โค่น
ตำบลหนองปลาไหล - ตำบลห้วยแห้ง อำเภอเมืองสระบุรี - อำเภอแก่งคอย จังหวัดสระบุรี
ช่วงที่ 1 ระยะทาง 9.5 กิโลเมตร

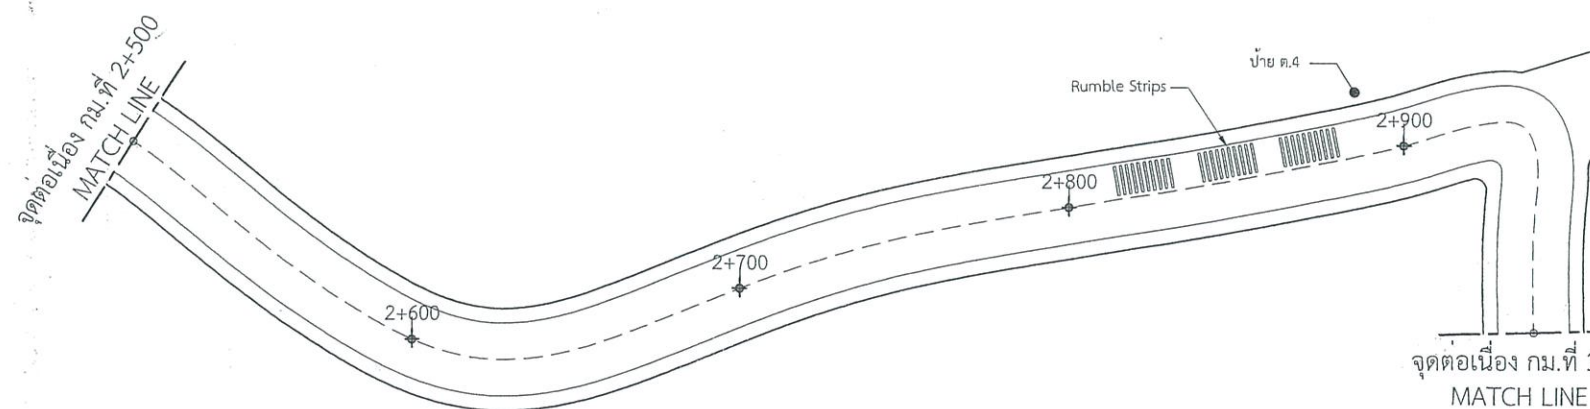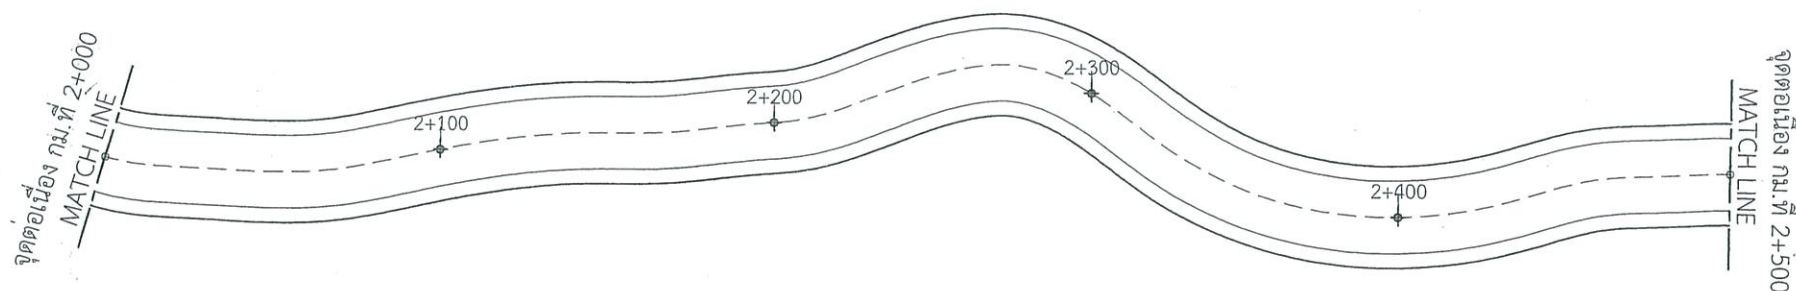

หมายเหตุ

- จุดเริ่มต้นและจุดสิ้นสุดโครงการข้างผู้ควบคุมงานระบุหน้างาน
- ระยะมิติที่ไม่ชัดเจนหรือขัดแย้งให้อยู่ในดุลยพินิจของผู้ควบคุมงาน
- กรณีรูปแบบและสัญญาณจราจรขัดแย้งกันให้ขึ้นอยู่กับดุลยพินิจของคณะกรรมการตรวจรับพัสดุและช่างผู้ควบคุมงานตัดสินใจ

แบบร่างการจัดทำแบบรายละเอียดการก่อสร้าง
ตามคำสั่ง อบจ.ส.บ. 3972, 2568
ลงวันที่ 6 พฤศจิกายน 2568
แบบแปลนเลขที่ 24/69

.....ประธานกรรมการ
.....กรรมการ
.....กรรมการ
.....กรรมการ




องค์การบริหารส่วนจังหวัดสระบุรี

โครงการ ปรับปรุงถนนลาดยาง สาย สป.ถ1-0043
บ้านพระพุทธราย - บ้านเขาไม้โค่น
ตำบลหนองปลาไหล - ตำบลห้วยแห้ง
อำเภอเมืองสระบุรี - อำเภอแก่งคอย จังหวัดสระบุรี

เขียนแบบ		(นายวงศธร วุฒิสาสตร์) ผู้ช่วยนายช่างโยธา
สำรวจ		(นายธนศักดิ์ ธรรมเจริญ) นายช่างโยธาปฏิบัติงาน
ออกแบบ		(นายธนศักดิ์ ธรรมเจริญ) นายช่างโยธาปฏิบัติงาน
วิศวกร ประจำ เขตพื้นที่		(นายวันเฉลิม แก้ววิสูตร) วิศวกรโยธาดำเนินการ
ตรวจสอบ		(นายจิรพล บุญลือ) หัวหน้าฝ่ายสาธารณูปโภค
ตรวจทาน		(นางสาวรัตน สุขมะตัน) ผู้อำนวยการส่วนการโยธา
เห็นชอบ		(นางทิติยาพร เพชรประดับ) รองปลัดองค์การบริหารส่วนจังหวัด รักษาการแทน ผู้อำนวยการสำนักช่าง
เห็นชอบ		(นางทิติยาพร เพชรประดับ) รองปลัดองค์การบริหารส่วนจังหวัด
เห็นชอบ		(นางสาวนิภา ประสิทธิ์ฉาย) ปลัดองค์การบริหารส่วนจังหวัด
อนุมัติ		(นายธนศักดิ์ ธรรมเจริญ) นายก อบจ.สระบุรี
อนุมัติ		(นายธนศักดิ์ ธรรมเจริญ) นายก อบจ.สระบุรี
NO SCALE		
แบบเลขที่		หน้า



โครงการปรับปรุงถนนลาดยาง สาย สป.ถ1-0043 บ้านพระพุทธราย - บ้านเขาไม้โค่น
ตำบลหนองปลาไหล - ตำบลห้วยแห้ง อำเภอเมืองสระบุรี - อำเภอแก่งคอย จังหวัดสระบุรี
ช่วงที่ 1 ระยะทาง 9.5 กิโลเมตร

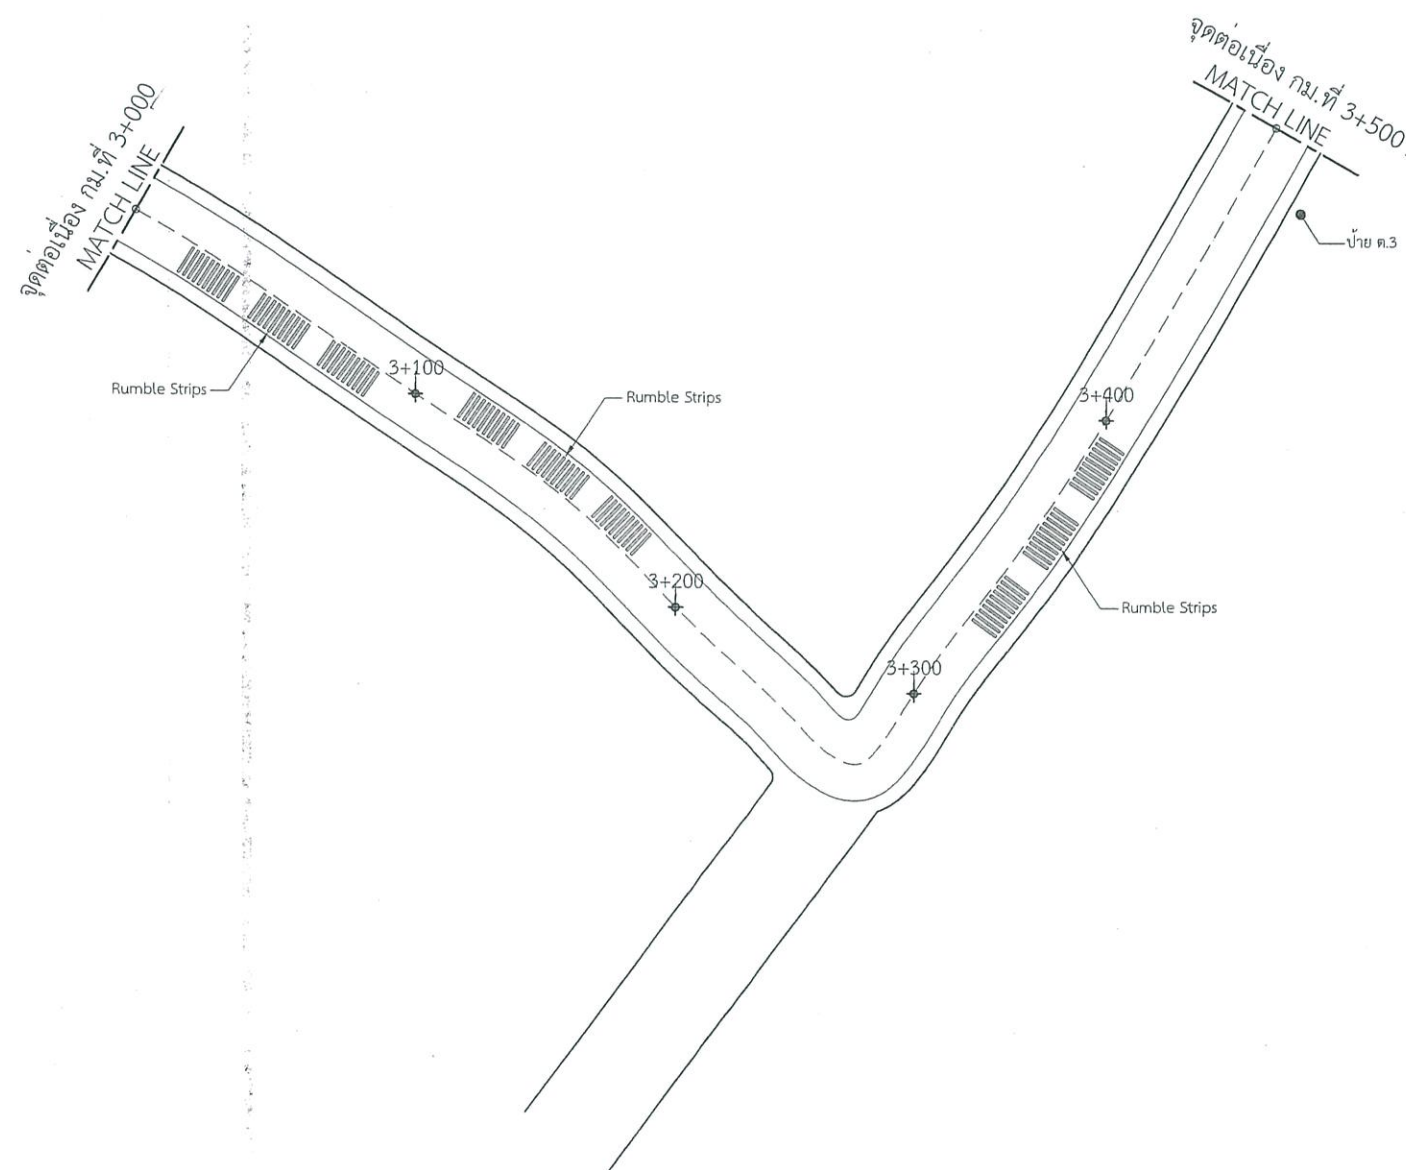

หมายเหตุ

- จุดเริ่มต้นและจุดสิ้นสุดโครงการข้างผู้ควบคุมงานระบุหน้างาน
- ระยะมิติที่ไม่ชัดเจนหรือขัดแย้งให้อยู่ในดุลยพินิจของผู้ควบคุมงาน
- กรณีรูปแบบและสัญลักษณ์ขัดแย้งกันให้ขึ้นอยู่กับดุลยพินิจของคณะกรรมการตรวจรับพัสดุและช่างผู้ควบคุมงานตัดสินใจ

แบบภูมิประเทศประกอบการกำหนดราคากลาง

คณะกรรมการจัดทำแบบรายการงานก่อสร้าง
ตามคำสั่ง อบจ.สบ. 3972 / 2568
ลงวันที่ 6 พฤศจิกายน 2568
แบบแปลนเลขที่ 24169
ประธานกรรมการ
กรรมการ
กรรมการ
กรรมการ




องค์การบริหารส่วนจังหวัดสระบุรี

โครงการ
ปรับปรุงถนนลาดยาง สาย สป.ถ1-0043
บ้านพระพุทธราย - บ้านเขาไม้โค่น
ตำบลหนองปลาไหล - ตำบลห้วยแห้ง
อำเภอเมืองสระบุรี - อำเภอแก่งคอย จังหวัดสระบุรี

เขียนแบบ		(นายวงศ์ธร วุฒิสาสตร์) ผู้ช่วยนายช่างโยธา
สำรวจ		(นายธนาทิต ธรรมเจริญ) นายช่างโยธาปฏิบัติงาน
ออกแบบ		(นายธนาทิต ธรรมเจริญ) นายช่างโยธาปฏิบัติงาน
วิศวกร ประจำ เขตพื้นที่		(นายวันเฉลิม แก้ววิสูตร) วิศวกรโยธาชำนาญการ
ตรวจสอบ		(นายจิรพล บุญลือ) หัวหน้าฝ่ายสาธารณูปโภค
ตรวจทาน		(นางสาวรัตน สุขมะคัน) ผู้อำนวยการส่วนการโยธา
เห็นชอบ		(นางกิตติยาพร เพชรประดับ) รองปลัดองค์การบริหารส่วนจังหวัด รักษาการแทน ผู้อำนวยการสำนักช่าง
เห็นชอบ		(นางกิตติยาพร เพชรประดับ) รองปลัดองค์การบริหารส่วนจังหวัด
เห็นชอบ		(นางสาวนิภา ประชีพราย) ปลัดองค์การบริหารส่วนจังหวัด
อนุมัติ		(นายธนกร อัครธรรม) นายกองค์การบริหารส่วนจังหวัด ปฏิบัติราชการแทน ผู้ว่าราชการจังหวัด
NO SCALE		
แบบเลขที่		แผ่นที่ 12



โครงการปรับปรุงถนนลาดยาง สาย สป.ถ1-0043 บ้านพระพุทธราย - บ้านเขาไม้โค่น
ตำบลหนองปลาไหล - ตำบลห้วยแห้ง อำเภอเมืองสระบุรี - อำเภอแก่งคอย จังหวัดสระบุรี
ช่วงที่ 1 ระยะทาง 9.5 กิโลเมตร

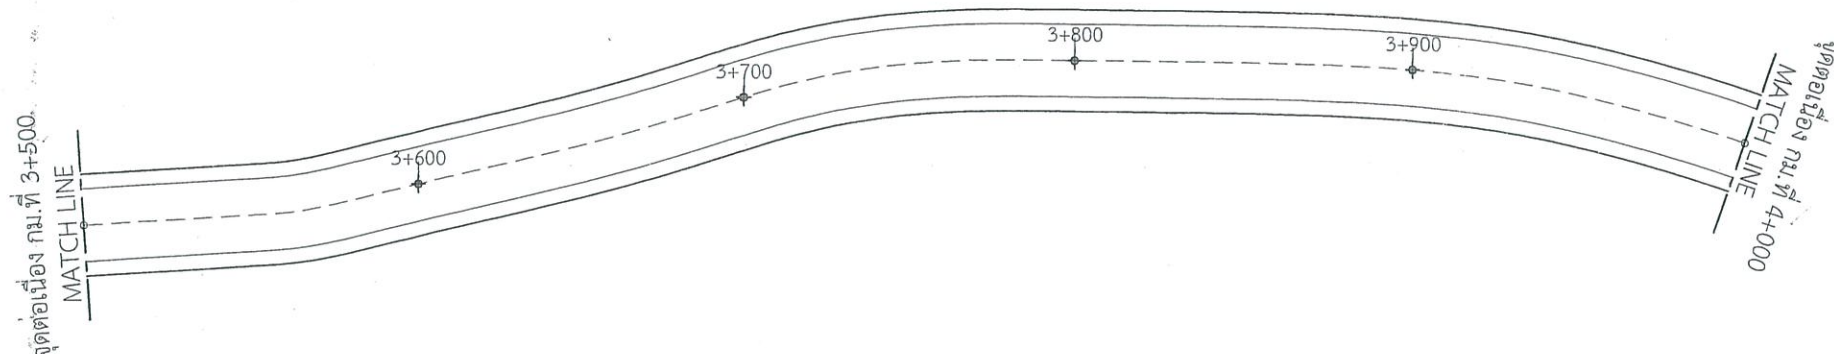

แบบสูบน้ำประกอบการกำหนดราคากลาง

หมายเหตุ

- จุดเริ่มต้นและจุดสิ้นสุดโครงการข้างผู้ควบคุมงานระบุหน้างาน
- ระยะมิติที่ไม่ชัดเจนหรือขัดแย้งให้อยู่ในดุลยพินิจของผู้ควบคุมงาน
- กรณีรูปแบบและสัญญาจ้างขัดแย้งกันให้ขึ้นอยู่กับดุลยพินิจของคณะกรรมการตรวจรับพัสดุและช่างผู้ควบคุมงานตัดสิน

คณะกรรมการจัดทำแบบรายละเอียดการก่อสร้าง
ตามคำสั่ง อบจ.สบ. 2972 / 2568
ลงวันที่ 6 พฤศจิกายน 2568
แบบแปลนเลขที่ 24/69

ประธานกรรมการ
รองนายก อบจ.สบ.
กรรมการ
กรรมการ



องค์การบริหารส่วนจังหวัดสระบุรี

โครงการ
ปรับปรุงถนนลาดยาง สาย สป.ถ1-0043
บ้านพระพุทธราย - บ้านเขาไม้โค่น
ตำบลหนองปลาไหล - ตำบลห้วยแห้ง
อำเภอเมืองสระบุรี - อำเภอแก่งคอย จังหวัดสระบุรี

เขียนแบบ		(นายวงศธร วุฒิสาสตร์) ผู้ช่วยนายช่างโยธา
สำรวจ		(นายธนศักดิ์ ธรรมเจริญ) นายช่างโยธาปฏิบัติงาน
ออกแบบ		(นายธนศักดิ์ ธรรมเจริญ) นายช่างโยธาปฏิบัติงาน
วิศวกร ประจำ เขตพื้นที่		(นายวันเฉลิม แก้ววิสูตร) วิศวกรโยธานายการ
ตรวจสอบ		(นายจิรพล บุญลือ) หัวหน้าฝ่ายสาธารณูปโภค
ตรวจทาน		(นางสรารัตน์ สุขมะดัน) ผู้อำนวยการส่วนการโยธา
เห็นชอบ		(นางทิตยาพร เพชรประดับ) รองปลัดองค์การบริหารส่วนจังหวัด รักษาราชการแทน ผู้อำนวยการสำนักช่าง
เห็นชอบ		(นางทิตยาพร เพชรประดับ) รองปลัดองค์การบริหารส่วนจังหวัด
เห็นชอบ		(นางสาวนิภา ประชีพราย) ปลัดองค์การบริหารส่วนจังหวัด
อนุมัติ		(นายธนภุต อัครธรรม) นายก อบจ.สบ.
รองนายก อบจ.สบ.		
กรรมการ		
กรรมการ		
กรรมการ		



แบบแปลนเลขที่ 24/69

แบบเลขที่

แผ่นที่



โครงการปรับปรุงถนนลาดยาง สาย สป.ถ1-0043 บ้านพระพุทธราย - บ้านเขาไม้โค่น
ตำบลหนองปลาไหล - ตำบลห้วยแห้ง อำเภอเมืองสระบุรี - อำเภอแก่งคอย จังหวัดสระบุรี
ช่วงที่ 1 ระยะทาง 9.5 กิโลเมตร

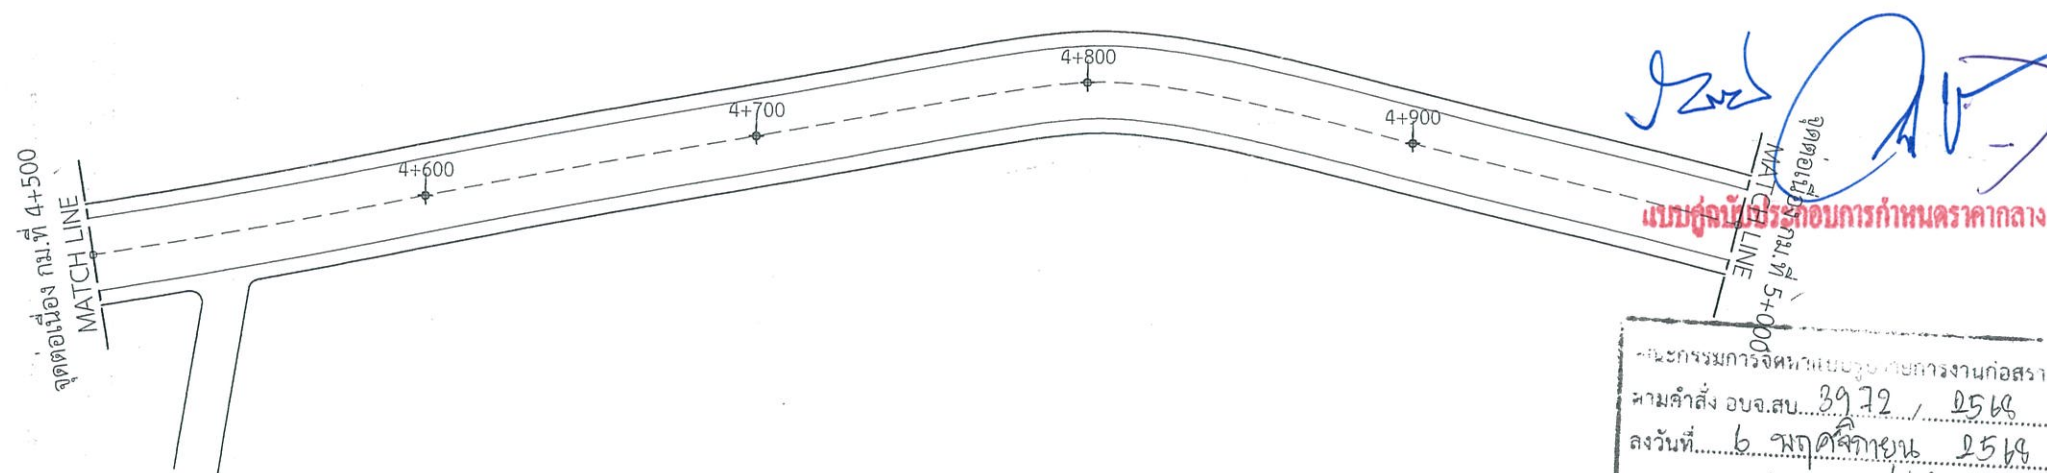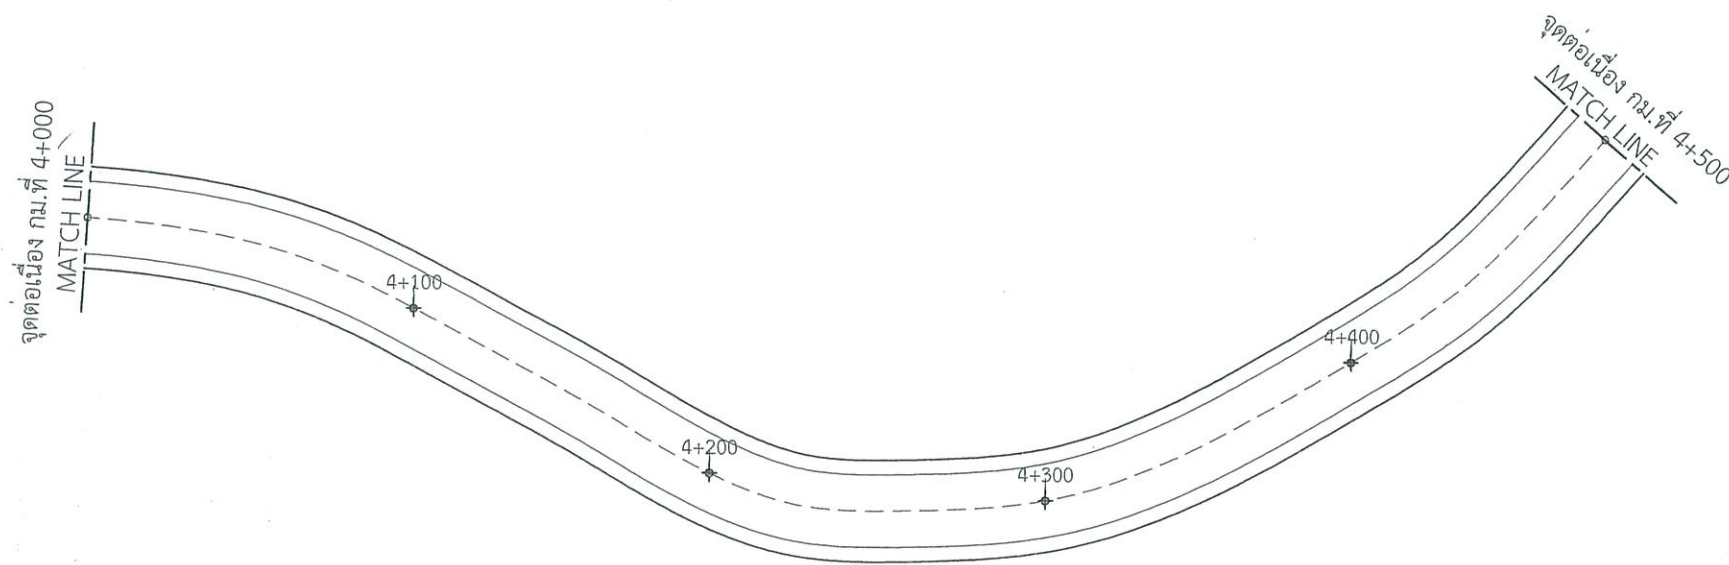



หมายเหตุ

- จุดเริ่มต้นและจุดสิ้นสุดโครงการจากผู้ควบคุมงานระบุหน้างาน
- ระยะมิติที่ไม่ชัดเจนหรือขัดแย้งให้อยู่ในดุลยพินิจของผู้ควบคุมงาน
- กรณีที่เป็นและสัญญาจ้างขัดแย้งกันให้ขึ้นอยู่กับดุลยพินิจของคณะกรรมการตรวจรับพัสดุและจากผู้ควบคุมงานตัดสิน



องค์การบริหารส่วนจังหวัดสระบุรี

โครงการ ปรับปรุงถนนลาดยาง สาย สป.ถ1-0043
บ้านพระพุทธราย - บ้านเขาไม้โค่น
ตำบลหนองปลาไหล - ตำบลห้วยแห้ง
อำเภอเมืองสระบุรี - อำเภอแก่งคอย จังหวัดสระบุรี

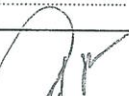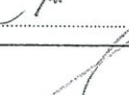เขียนแบบ		(นายวอธร วุฒิศาสตร์) ผู้อำนวยการโยธา
สำรวจ		(นายธนทัต ธรรมเจริญ) นายช่างโยธาปฏิบัติงาน
ออกแบบ		(นายธนทัต ธรรมเจริญ) นายช่างโยธาปฏิบัติงาน
วิศวกร ประจำ เขตพื้นที่		(นายวันเฉลิม แก้ววิสูตร) วิศวกรโยธาชำนาญการ
ตรวจสอบ		(นายจิรพล บุญลือ) หัวหน้าฝ่ายสาธตธรรมาภิบาล
ตรวจทาน		(นางสรารัตน์ สุขมะดัน) ผู้อำนวยการส่วนการโยธา
เห็นชอบ		(นางทิตยาพร เพชรประดับ) รองปลัดองค์การบริหารส่วนจังหวัด รักษาการแทน ผู้อำนวยการสำนักช่าง
เห็นชอบ		(นางทิตยาพร เพชรประดับ) รองปลัดองค์การบริหารส่วนจังหวัด
เห็นชอบ		(นางสาวนิภา ประชีพฉาย) ปลัดองค์การบริหารส่วนจังหวัด
อนุมัติ		(นายอนุชิต อิตตะสัมปณณ)

ชื่อผู้ปฏิบัติงาน: บริหารส่วนจังหวัด ปฏิบัติราชการแห่ง

มหาวิทยาลัยราชภัฏวชิรเวศน์

NO SCALE



แบบเลขที่

	แผ่นที่
--	---------

14



โครงการปรับปรุงถนนลาดยาง สาย สป.ถ1-0043 บ้านพระพุทธราย - บ้านเขาไม้โค่น
ตำบลหนองปลาไหล - ตำบลห้วยแห้ง อำเภอเมืองสระบุรี - อำเภอแก่งคอย จังหวัดสระบุรี
ช่วงที่ 1 ระยะทาง 9.5 กิโลเมตร

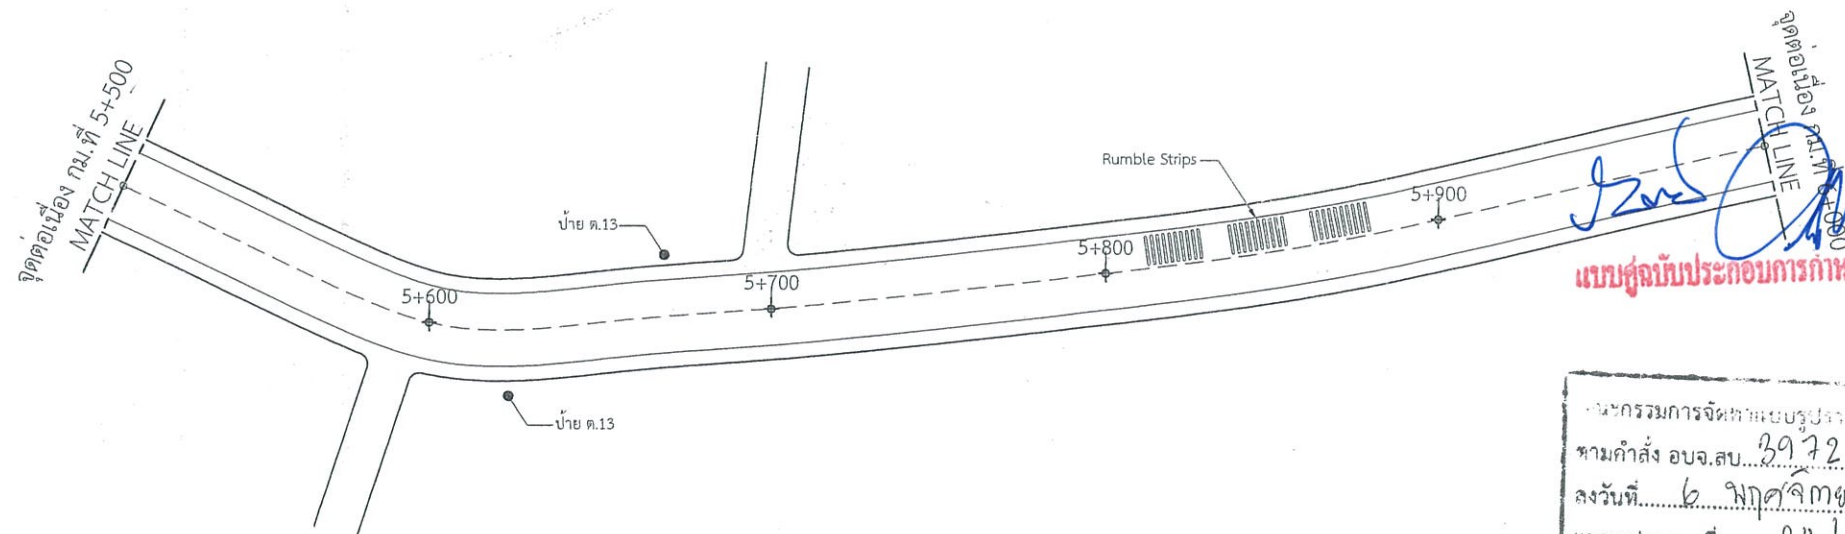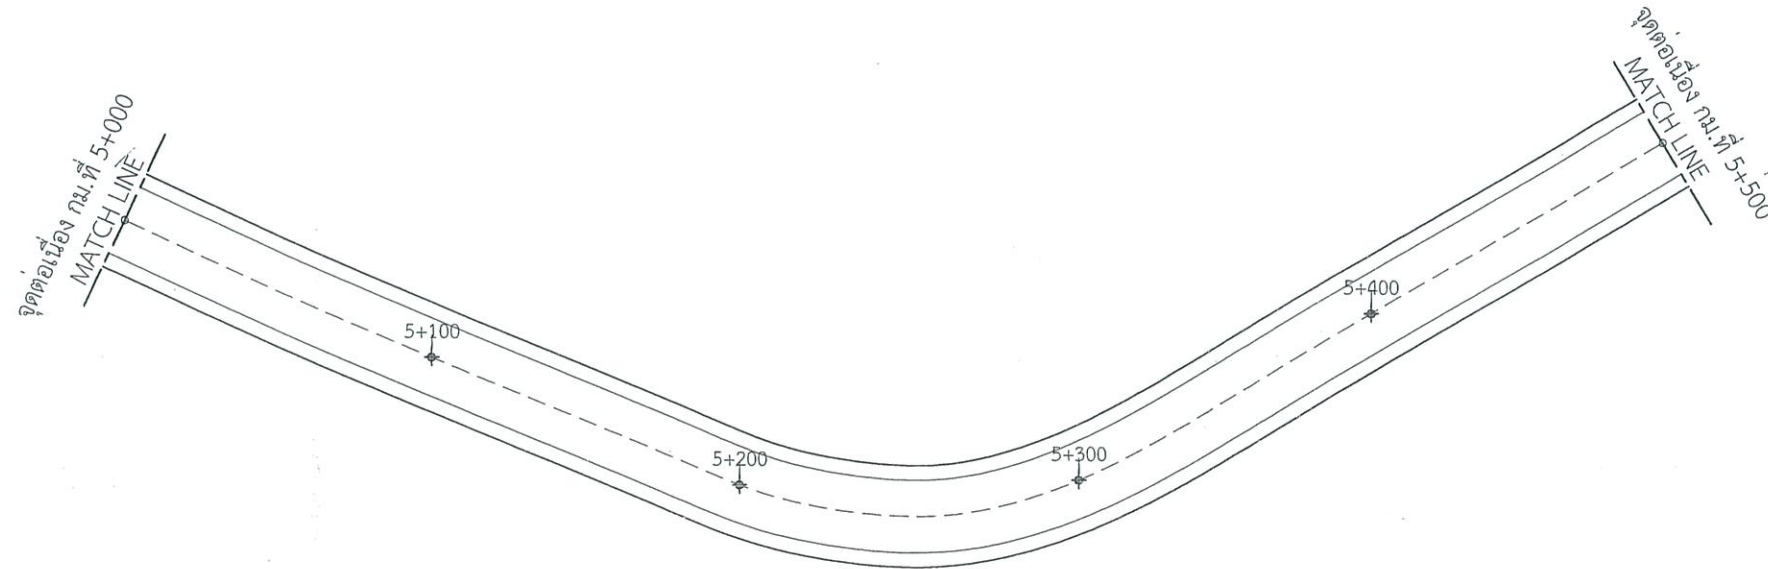

แบบคู่ฉบับประกอบการกำหนดราคากลาง

คณะกรรมการจัดทำแบบปรับปรุงการงานก่อสร้าง
ชามกำลัง อบจ.สบ. 3972, 2568
ลงวันที่ 6 พฤศจิกายน 2568
แบบแปลนเลขที่ 24169
.....
.....
.....
.....
.....

หมายเหตุ

- จุดเริ่มต้นและจุดสิ้นสุดโครงการจากผู้ควบคุมงานระบุหน้างาน
- ระยะมิติที่ไม่ชัดเจนหรือขัดแย้งให้อยู่ในดุลยพินิจของผู้ควบคุมงาน
- กรณีที่เป็นแบบและสัญญาจ้างขัดแย้งกันให้ขึ้นอยู่กับดุลยพินิจของคณะกรรมการตรวจรับพัสดุและผู้ควบคุมงานตัดสินใจ





องค์การบริหารส่วนจังหวัดสระบุรี

โครงการ
ปรับปรุงถนนลาดยาง สาย สป.ถ1-0043
บ้านพระพุทธราย - บ้านเขาไม้โค่น
ตำบลหนองปลาไหล - ตำบลห้วยแห้ง
อำเภอเมืองสระบุรี - อำเภอแก่งคอย จังหวัดสระบุรี

เขียนแบบ		(นายวงศ์ธร วุฒิสาสตร์) ผู้ช่วยนายช่างโยธา
สำรวจ		(นายธนศักดิ์ ธรรมเจริญ) นายช่างโยธาปฏิบัติงาน
ออกแบบ		(นายธนศักดิ์ ธรรมเจริญ) นายช่างโยธาปฏิบัติงาน
วิศวกร ประจำ เขตพื้นที่		(นายวันเฉลิม แก้ววิสูตร) วิศวกรโยธาชำนาญการ
ตรวจสอบ		(นายจิรพล บุญลือ) หัวหน้าฝ่ายสาธารณูปโภค
ตรวจทาน		(นางสรารัตน์ สุขมะดัน) ผู้อำนวยการส่วนการโยธา
เห็นชอบ		(นางทิติยาพร เพชรประดับ) รองปลัดองค์การบริหารส่วนจังหวัด รักษาการแทน ผู้อำนวยการสำนักช่าง
เห็นชอบ		(นางทิติยาพร เพชรประดับ) รองปลัดองค์การบริหารส่วนจังหวัด
เห็นชอบ		(นางสาวนิภา ประชีพราย) ปลัดองค์การบริหารส่วนจังหวัด
อนุมัติ		(นายธนกร อดิศักดิ์) นายกองค์การบริหารส่วนจังหวัด ปฏิบัติราชการแทน ผู้อำนวยการ
NO SCALE		
แบบเลขที่		แผ่นที่ 15



โครงการปรับปรุงถนนลาดยาง สาย สป.ถ1-0043 บ้านพระพุทธราย - บ้านเขาไม้โค่น
ตำบลหนองปลาไหล - ตำบลห้วยแห้ง อำเภอเมืองสระบุรี - อำเภอแก่งคอย จังหวัดสระบุรี
ช่วงที่ 1 ระยะทาง 9.5 กิโลเมตร

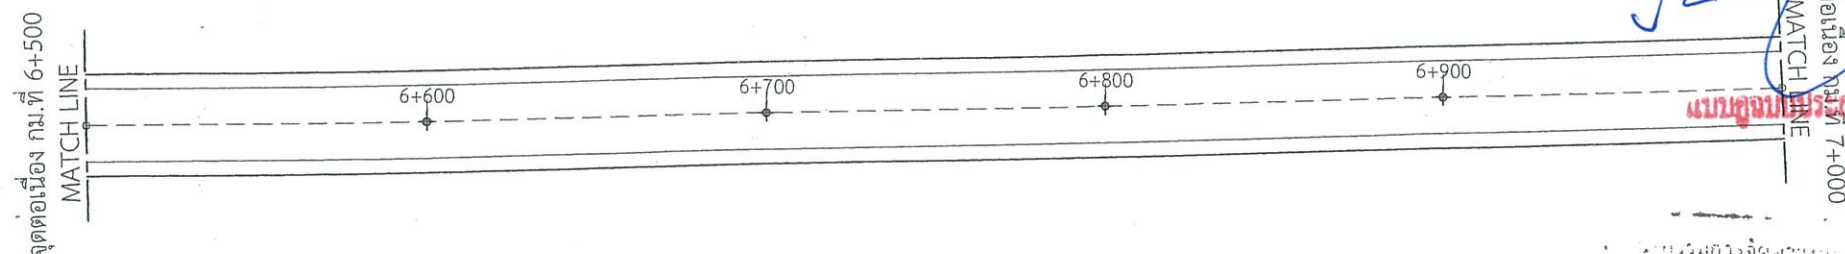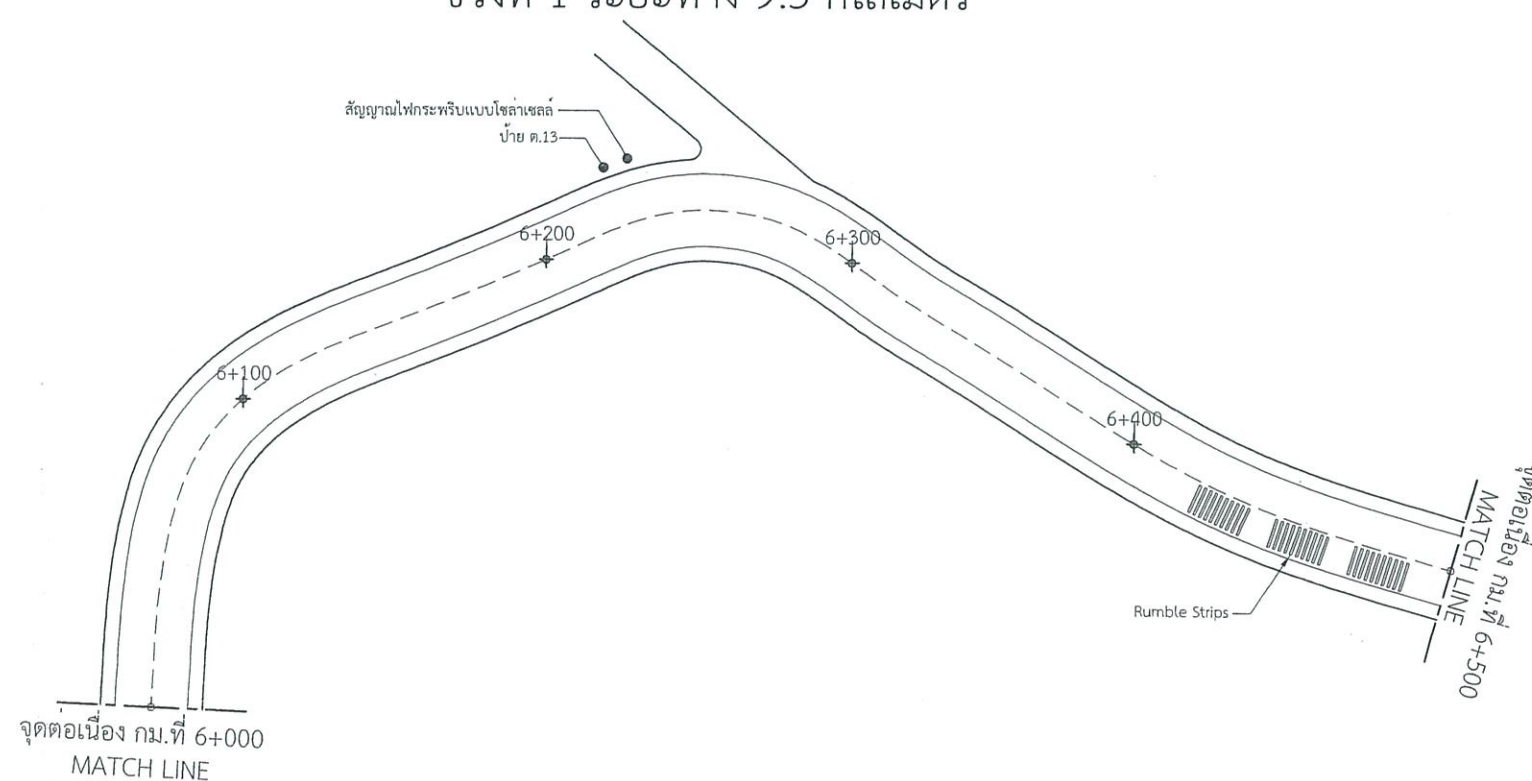

หมายเหตุ

- จุดเริ่มต้นและจุดสิ้นสุดโครงการจากผู้ควบคุมงานระบุหน้างาน
- ระยะมิติที่ไม่ชัดเจนหรือขัดแย้งให้อยู่ในดุลยพินิจของผู้ควบคุมงาน
- กรณีที่แบบและสัญญาจ้างขัดแย้งกันให้ขึ้นอยู่กับดุลยพินิจของคณะกรรมการตรวจรับพัสดุและจากผู้ควบคุมงานตัดสิน

กรมส่งเสริมการค้าระหว่างประเทศ
-ตามคำสั่ง อบจ.ส.บ. ๐๓๗๒ / ๒๕๖๘
ลงวันที่ 6 พฤศจิกายน ๒๕๖8
แบบแปลนเลขที่ ๒๔ / ๖๙







ผู้อำนวยการ
กองงาน
การ
การ
การ





องค์การบริหารส่วนจังหวัดสระบุรี

โครงการ ปรับปรุงถนนลาดยาง สาย สป.ถ1-0043
บ้านพระพุทธราย - บ้านเขาไม้โค่น
ตำบลหนองปลาไหล ตำบลห้วยแห้ง
อำเภอเมืองสระบุรี - อำเภอแก่งคอย จังหวัดสระบุรี

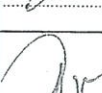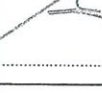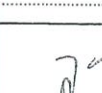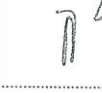เขียนแบบ		(นายวงศธร วุฒิสาสตร์) ผู้ช่วยนายช่างโยธา
สำรวจ		(นายชนทัต ธรรมเจริญ) นายช่างโยธาปฏิบัติงาน
ออกแบบ		(นายชนทัต ธรรมเจริญ) นายช่างโยธาปฏิบัติงาน
วิศวกรประจำเขตพื้นที่		(นายวันเฉลิม แก้ววิสูตร) วิศวกรโยธาชำนาญการ
ตรวจสอบ		(นายจิรพล บุญลือ) หัวหน้าฝ่ายสาธารณูปโภค
ตรวจทาน		(นางสรารัตน์ สุขมะดัน) ผู้อำนวยการส่วนการโยธา
เห็นชอบ		(นางทิตยาพร เพชรประดับ) รองปลัดองค์การบริหารส่วนจังหวัด รักษาการแทน ผู้อำนวยการสำนักช่าง
เห็นชอบ		(นางทิตยาพร เพชรประดับ) รองปลัดองค์การบริหารส่วนจังหวัด
เห็นชอบ		(นางสาวนิภา ประชีพฉาย) ปลัดองค์การบริหารส่วนจังหวัด
อนุมัติ		(นายเนกอดิ อัคระสัมพันธ์) นายก อบจ. นนทบุรี



โครงการปรับปรุงถนนลาดยาง สาย สป.ถ1-0043 บ้านพระพุทธราย - บ้านเขาไม้โค่น
ตำบลหนองปลาไหล - ตำบลห้วยแห้ง อำเภอเมืองสระบุรี - อำเภอแก่งคอย จังหวัดสระบุรี
ช่วงที่ 1 ระยะทาง 9.5 กิโลเมตร

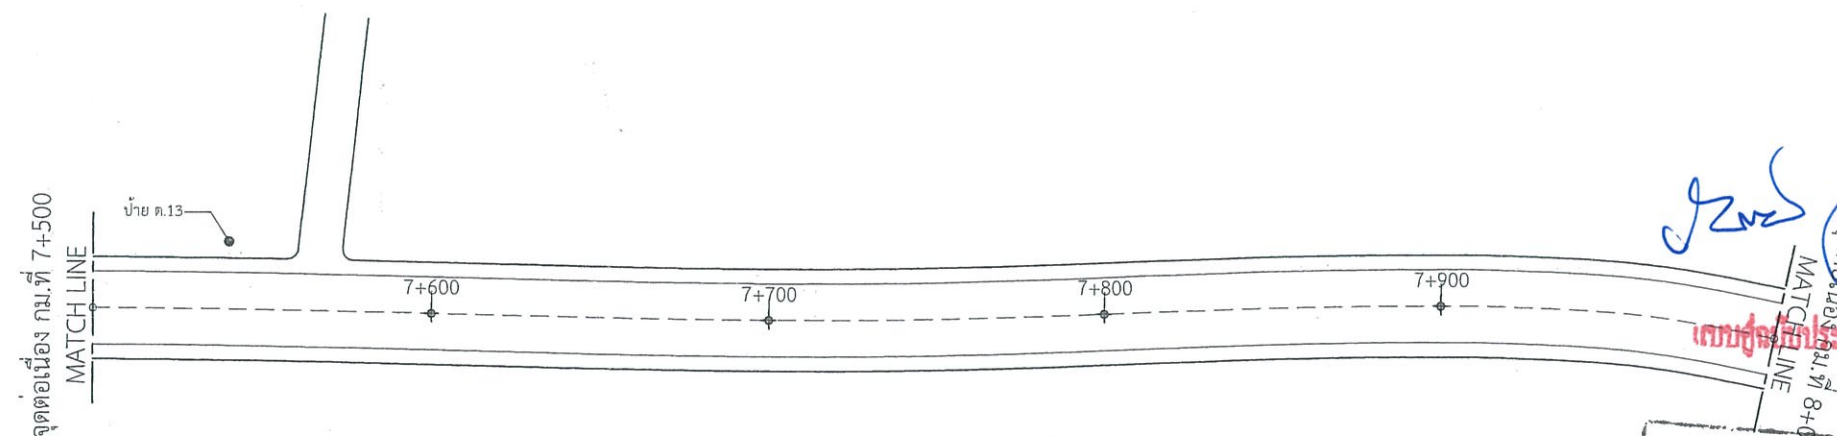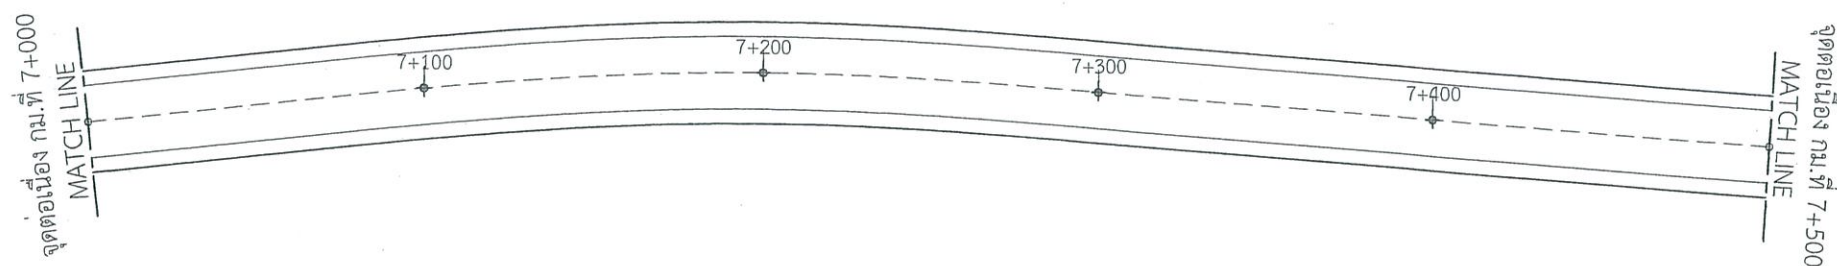

หมายเหตุ

- จุดเริ่มต้นและจุดสิ้นสุดโครงการข้างผู้ควบคุมงานระบุในงาน
- ระยะมิติที่ไม่ชัดเจนหรือขัดแย้งให้อยู่ในดุลยพินิจของผู้ควบคุมงาน
- กรณีที่มีแบบและสัญญาจ้างขัดแย้งกันให้ขึ้นอยู่กับดุลยพินิจของคณะกรรมการตรวจรับพัสดุและช่างผู้ควบคุมงานตัดสิน

แบบร่างการจัดทำแบบรายการงานก่อสร้าง
ตามคำสั่ง อบจ.สบ. 3972, 2568
ลงวันที่ 6 พฤศจิกายน 2568
แบบแปลนเลขที่ 24/69

.....ประธานกรรมการ
.....รองนายก อบจ.สบ.
.....กรรมการ
.....กรรมการ



องค์การบริหารส่วนจังหวัดสระบุรี

โครงการ
ปรับปรุงถนนลาดยาง สาย สป.ถ1-0043
บ้านพระพุทธราย - บ้านเขาไม้โค่น
ตำบลหนองปลาไหล - ตำบลห้วยแห้ง
อำเภอเมืองสระบุรี - อำเภอแก่งคอย จังหวัดสระบุรี

เขียนแบบ		(นายวงศ์ธร วุฒิสาสตร์) ผู้ช่วยนายช่างโยธา
สำรวจ		(นายธนทัต ธรรมเจริญ) นายช่างโยธาปฏิบัติงาน
ออกแบบ		(นายธนทัต ธรรมเจริญ) นายช่างโยธาปฏิบัติงาน
วิศวกร ประจำ เขตพื้นที่		(นายวันเฉลิม แก้ววิสูตร) วิศวกรโยธาดำเนินการ
ตรวจสอบ		(นายจิรพล บุญลือ) หัวหน้าฝ่ายสาธารณูปโภค
ตรวจทาน		(นางสรารัตน์ สุขมะดัน) ผู้อำนวยการส่วนการโยธา
เห็นชอบ		(นางทิตยาพร เพชรประดับ) รองปลัดองค์การบริหารส่วนจังหวัด รักษาการแทน ผู้อำนวยการสำนักช่าง
เห็นชอบ		(นางทิตยาพร เพชรประดับ) รองปลัดองค์การบริหารส่วนจังหวัด
เห็นชอบ		(นางสาวนิภา ประชีพฉาย) ปลัดองค์การบริหารส่วนจังหวัด
อนุมัติ		(นายธนกร อัครธัมภ์) นายก อบจ.สบ.
รองนายก อบจ.สบ.		
กรรมการ		
กรรมการ		
กรรมการ		
กรรมการ		



NO SCALE

แบบเลขที่

แผ่นที่



โครงการปรับปรุงถนนลาดยาง สาย สป.ถ1-0043 บ้านพระพุทธราย - บ้านเขาไม้โค่น
ตำบลหนองปลาไหล - ตำบลห้วยแหง อำเภอมืองสระบุรี - อำเภอแก่งคอย จังหวัดสระบุรี
ช่วงที่ 1 ระยะทาง 9.5 กิโลเมตร

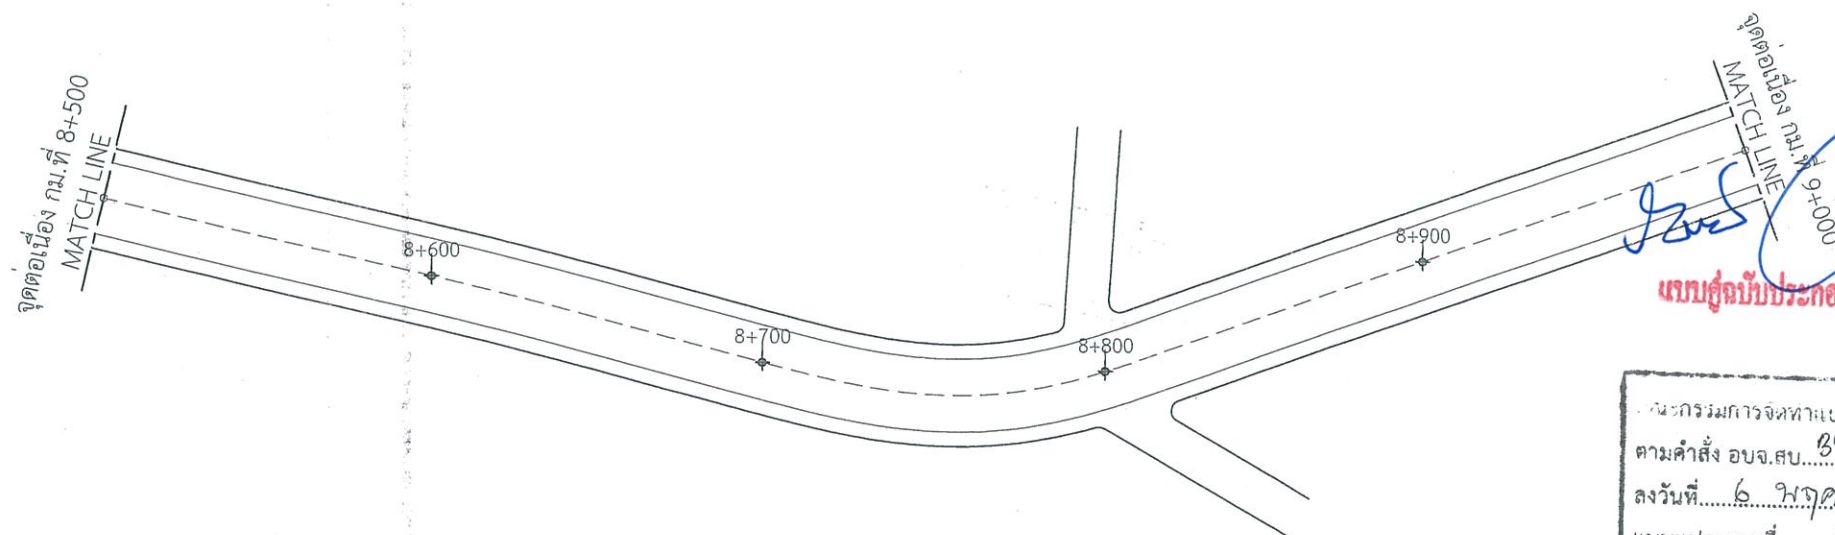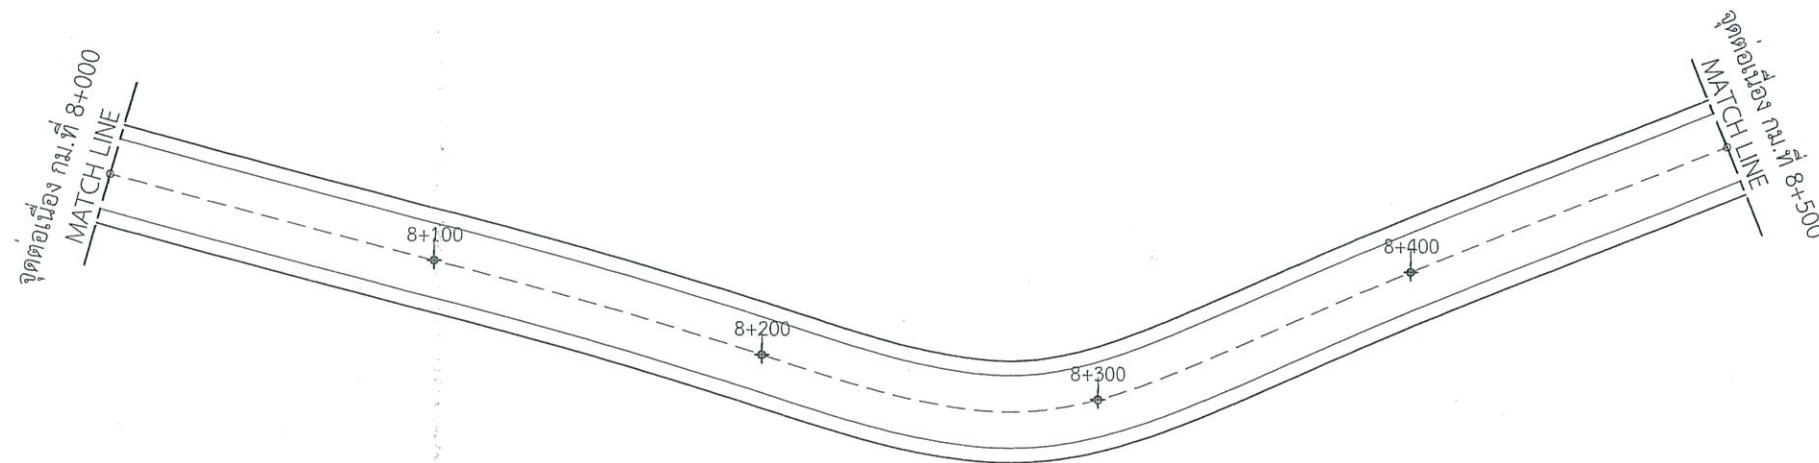

หมายเหตุ

- จุดเริ่มต้นและจุดสิ้นสุดโครงการข้างผู้ควบคุมงานระบุหน้างาน
- ระยะมิติที่ไม่ชัดเจนหรือขัดแย้งให้อยู่ในดุลยพินิจของผู้ควบคุมงาน
- กรณีที่มีแบบและสัญญาจ้างขัดแย้งกันให้ขึ้นอยู่กับดุลยพินิจของคณะกรรมการตรวจรับพัสดุและช่างผู้ควบคุมงานตัดสินใจ

คณะกรรมการจัดหาแบบรายการงานก่อสร้าง
ตามคำสั่ง อบจ.สบ. 8972 / 2568
ลงวันที่ 6 พฤศจิกายน 2568
แบบแปลนเลขที่ 24/69
ประธานกรรมการ
รองนายก
กรรมการ
กรรมการ



องค์การบริหารส่วนจังหวัดสระบุรี

โครงการ ปรับปรุงถนนลาดยาง สาย สป.ถ1-0043
บ้านพระพุทธราย - บ้านเขาไม้โค่น
ตำบลหนองปลาไหล - ตำบลห้วยแหง
อำเภอมืองสระบุรี - อำเภอแก่งคอย จังหวัดสระบุรี


เขียนแบบ		(นายวงศ์ธร วุฒิสถียร) ผู้ช่วยนายช่างโยธา
สำรวจ		(นายธนาทิต ธรรมเจริญ) นายช่างโยธาปฏิบัติงาน
ออกแบบ		(นายธนาทิต ธรรมเจริญ) นายช่างโยธาปฏิบัติงาน
วิศวกร ประจำ เขตพื้นที่		(นายวันเฉลิม แก้ววิสูตร) วิศวกรโยธาชำนาญการ
ตรวจสอบ		(นายจิรพล บุญลือ) หัวหน้าฝ่ายสาธารณูปโภค
ตรวจทาน		(นางสรารัตน์ สุขมะดัน) ผู้อำนวยการส่วนการโยธา
เห็นชอบ		(นางทิตยาพร เพชรประดับ) รองปลัดองค์การบริหารส่วนจังหวัด รักษาการแทน ผู้อำนวยการสำนักงาน
เห็นชอบ		(นางทิตยาพร เพชรประดับ) รองปลัดองค์การบริหารส่วนจังหวัด
เห็นชอบ		(นางสาวนิภา ประสิทธิ์พาย) ปลัดองค์การบริหารส่วนจังหวัด
อนุมัติ		(นายธนาทิต ธรรมเจริญ) นายก อบจ.สระบุรี

ที่รับไว้ใช้เพื่อประโยชน์ของส่วนราชการ
ชื่อเจ้าหน้าที่รับไว้ใช้เพื่อประโยชน์ของส่วนราชการ
ในนามของ อบจ.สระบุรี


NO SCALE

แบบเลขที่

แผ่นที่

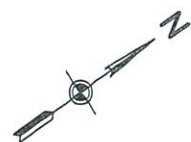

โครงการปรับปรุงถนนลาดยาง สาย สป.ถ1-0043 บ้านพระพุทธราย - บ้านเขาไม้โค่น
ตำบลหนองปลาไหล - ตำบลห้วยแห้ง อำเภอเมืองสระบุรี - อำเภอแก่งคอย จังหวัดสระบุรี
ช่วงที่ 1 ระยะทาง 9.5 กิโลเมตร

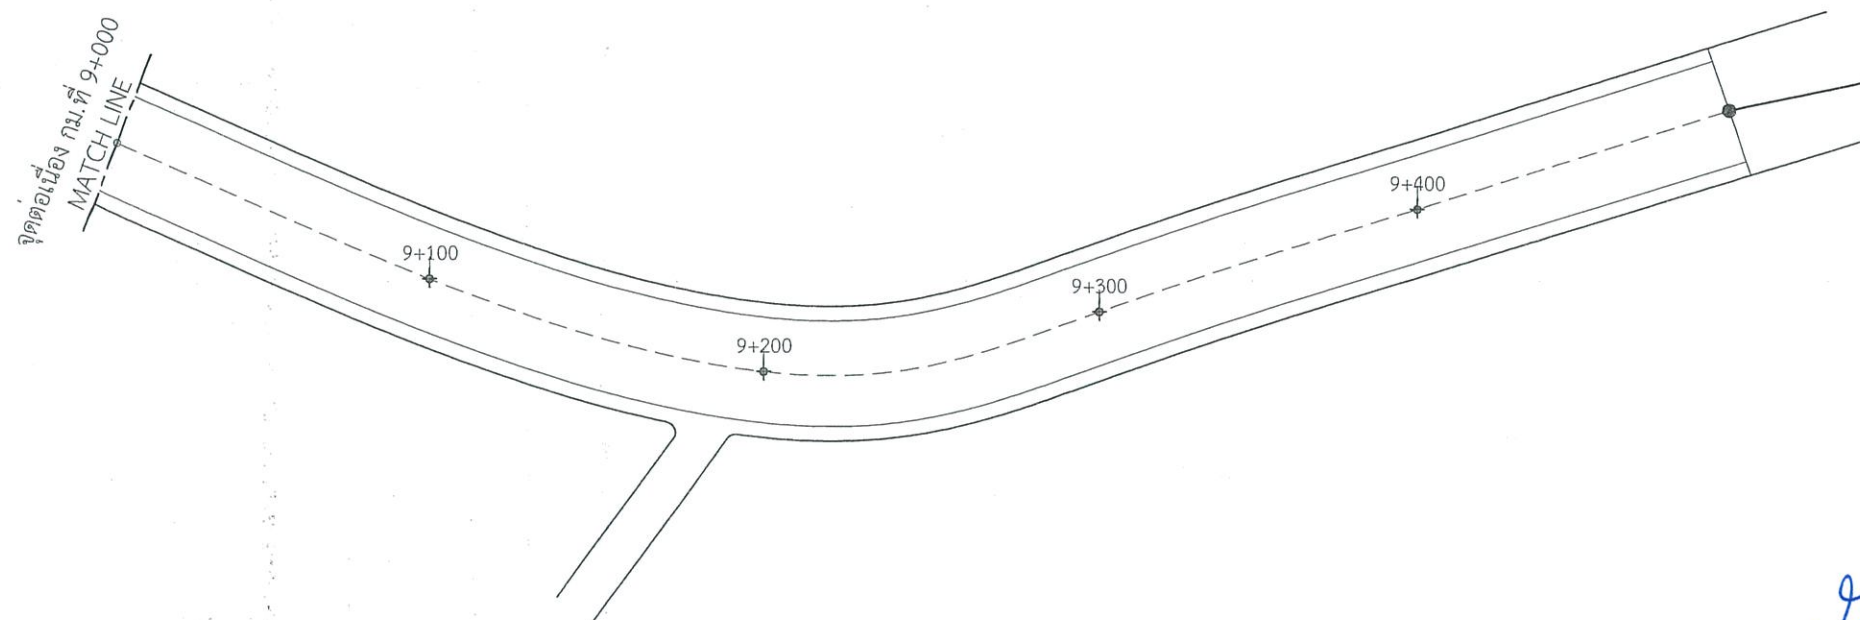

จุดสิ้นสุดโครงการ(ช่วงที่ 1)
กม.ที่ 9+500
N = 14.449667
E = 101.033718

แบบคู่มือประกอบการกำหนดราคากลาง

คณะกรรมการจัดทำแบบรายละเอียดการก่อสร้าง
ความคำสั่ง อบจ.สบ. 3972 / 2568
ลงวันที่ 6 พฤศจิกายน 2568
แบบแปลนเลขที่ 24/69

ประธานกรรมการ
รองประธานกรรมการ
กรรมการ
กรรมการ

หมายเหตุ

- จุดเริ่มต้นและจุดสิ้นสุดโครงการจากผู้ควบคุมงานระบุหน้างาน
- ระยะมิติที่ไม่ชัดเจนหรือขัดแย้งให้อยู่ในดุลยพินิจของผู้ควบคุมงาน
- กรณีทีแบบและสัญญาจ้างขัดแย้งกันให้ขึ้นอยู่กับดุลยพินิจของคณะกรรมการตรวจรับพัสดุและผู้ควบคุมงานตัดสิน



องค์การบริหารส่วนจังหวัดสระบุรี



โครงการ
ปรับปรุงถนนลาดยาง สาย สป.ถ1-0043
บ้านพระพุทธราย - บ้านเขาไม้โค่น
ตำบลหนองปลาไหล - ตำบลห้วยแห้ง
อำเภอเมืองสระบุรี - อำเภอแก่งคอย จังหวัดสระบุรี

เขียนแบบ		(นายวงศ์กร วุฒิสถียร) ผู้ช่วยนายช่างโยธา
สำรวจ		(นายธนทัต ธรรมเจริญ) นายช่างโยธาปฏิบัติงาน
ออกแบบ		(นายธนทัต ธรรมเจริญ) นายช่างโยธาปฏิบัติงาน
วิศวกร ประจำ เขตพื้นที่		(นายวันเฉลิม แก้ววิสูตร) วิศวกรโยธานำงาน
ตรวจสอบ		(นายจิรพล บุญลือ) หัวหน้าฝ่ายสาธารณูปโภค
ตรวจทาน		(นางสรารัตน์ สุขมะดัน) ผู้อำนวยการส่วนการโยธา
เห็นชอบ		(นางทิตยาพร เพชรประดับ) รองปลัดองค์การบริหารส่วนจังหวัด รักษาการแทน ผู้อำนวยการสำนักช่าง
เห็นชอบ		(นางทิตยาพร เพชรประดับ) รองปลัดองค์การบริหารส่วนจังหวัด
เห็นชอบ		(นางสาวนันทา ประชีพราย) ปลัดองค์การบริหารส่วนจังหวัด
อนุมัติ		(นายธนกร อัครเดช) นายก อบจ.สระบุรี
NO SCALE		
แบบเลขที่		แผนที่



โครงการปรับปรุงถนนลาดยาง สาย สป.ถ1-0043 บ้านพระพุทธราย - บ้านเขาไม้โค่น
ตำบลหนองปลาไหล - ตำบลห้วยแห้ง อำเภอเมืองสระบุรี - อำเภอแก่งคอย จังหวัดสระบุรี
ช่วงที่ 2 ระยะทาง 2.950 กิโลเมตร

จุดเริ่มต้นโครงการช่วงที่ 2
กม.ที่ 9+500
N = 14.449667
E = 101.033718

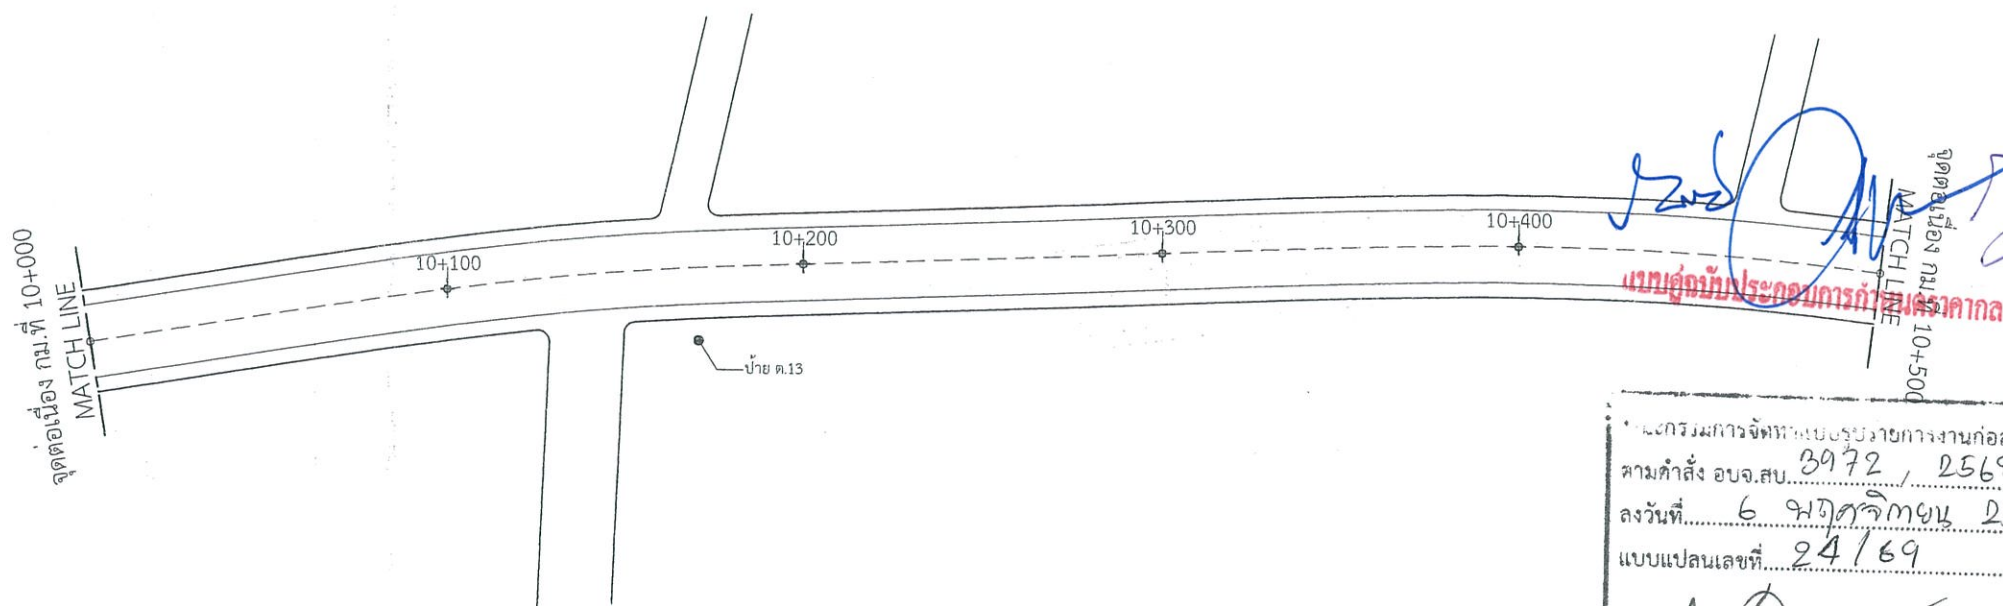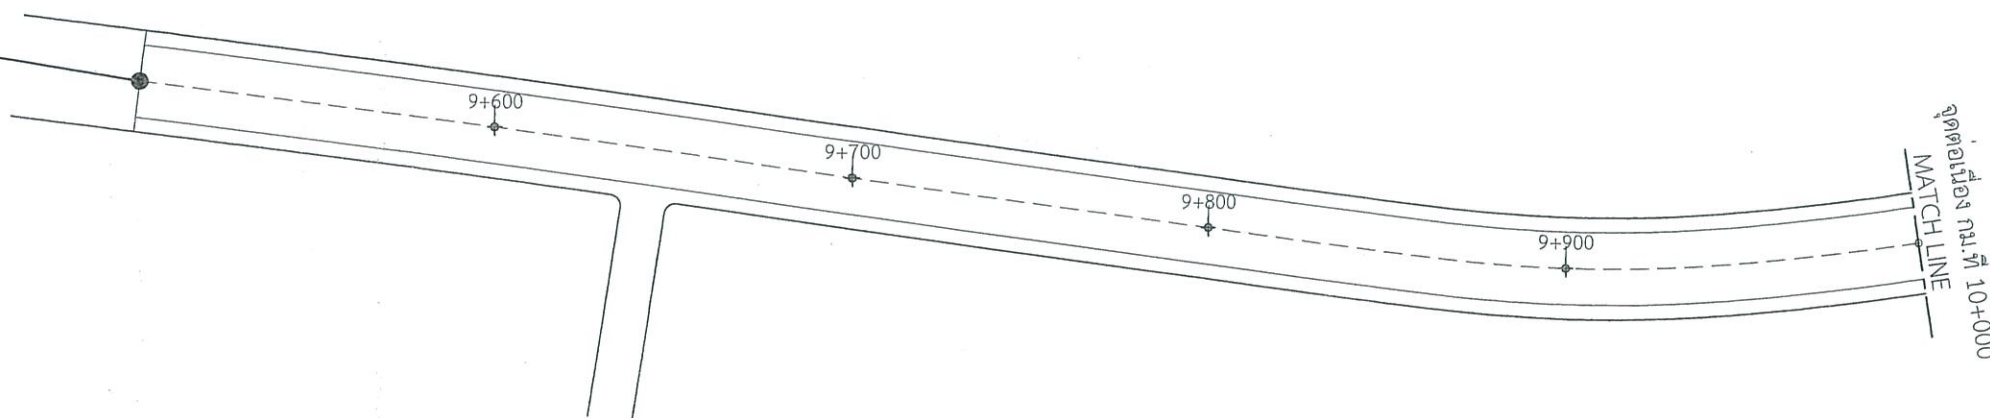

หมายเหตุ

- จุดเริ่มต้นและจุดสิ้นสุดโครงการข้างผู้ควบคุมงานระบุหน้างาน
- ระยะมิติที่ไม่ชัดเจนหรือขัดแย้งให้อยู่ในดุลยพินิจของผู้ควบคุมงาน
- กรณีที่มีแบบและสัญญาจ้างขัดแย้งกันให้ขึ้นอยู่กับดุลยพินิจของคณะกรรมการตรวจรับพัสดุและช่างผู้ควบคุมงานตัดสิน

คณะกรรมการจัดทําแบบรายการงานก่อสร้าง
ตามคำสั่ง อบจ.สบ. 3972, 2568
ลงวันที่ 6 พฤศจิกายน 2568
แบบแปลนเลขที่ 24/69




ประธานกรรมการ
กรรมการ
กรรมการ



องค์การบริหารส่วนจังหวัดสระบุรี

โครงการ ปรับปรุงถนนลาดยาง สาย สป.ถ1-0043
บ้านพระพุทธราย - บ้านเขาไม้โค่น
ตำบลหนองปลาไหล - ตำบลห้วยแห้ง
อำเภอเมืองสระบุรี - อำเภอแก่งคอย จังหวัดสระบุรี

เขียนแบบ		(นายวงศธร วุฒิสาสตร์) ผู้ช่วยนายช่างโยธา
สำรวจ		(นายธนทัต ธรรมเจริญ) นายช่างโยธาปฏิบัติงาน
ออกแบบ		(นายธนทัต ธรรมเจริญ) นายช่างโยธาปฏิบัติงาน
วิศวกร ประจำ เขตพื้นที่		(นายวันเฉลิม แก้ววิสูตร) วิศวกรโยธาชำนาญการ
ตรวจสอบ		(นายจิรพล บุญลือ) หัวหน้าฝ่ายสาธารณูปโภค
ตรวจทาน		(นางสาวรัตน สุขมะดัน) ผู้อำนวยการส่วนการโยธา
เห็นชอบ		(นางกิตติยาพร เพชรประดับ) รองปลัดองค์การบริหารส่วนจังหวัด รักษาการแทน ผู้อำนวยการสำนักงาน
เห็นชอบ		(นางกิตติยาพร เพชรประดับ) รองปลัดองค์การบริหารส่วนจังหวัด
เห็นชอบ		(นางสาวนิภา ประชีพราย) ปลัดองค์การบริหารส่วนจังหวัด
อนุมัติ		(นายธนกร อัครกุลสัมปละ) นายก อบจ.สระบุรี
รองนายก อบจ.สระบุรี		
รองปลัด อบจ.สระบุรี		
ปลัด อบจ.สระบุรี		
NO SCALE		
แบบเลขที่		แผนที่ 20

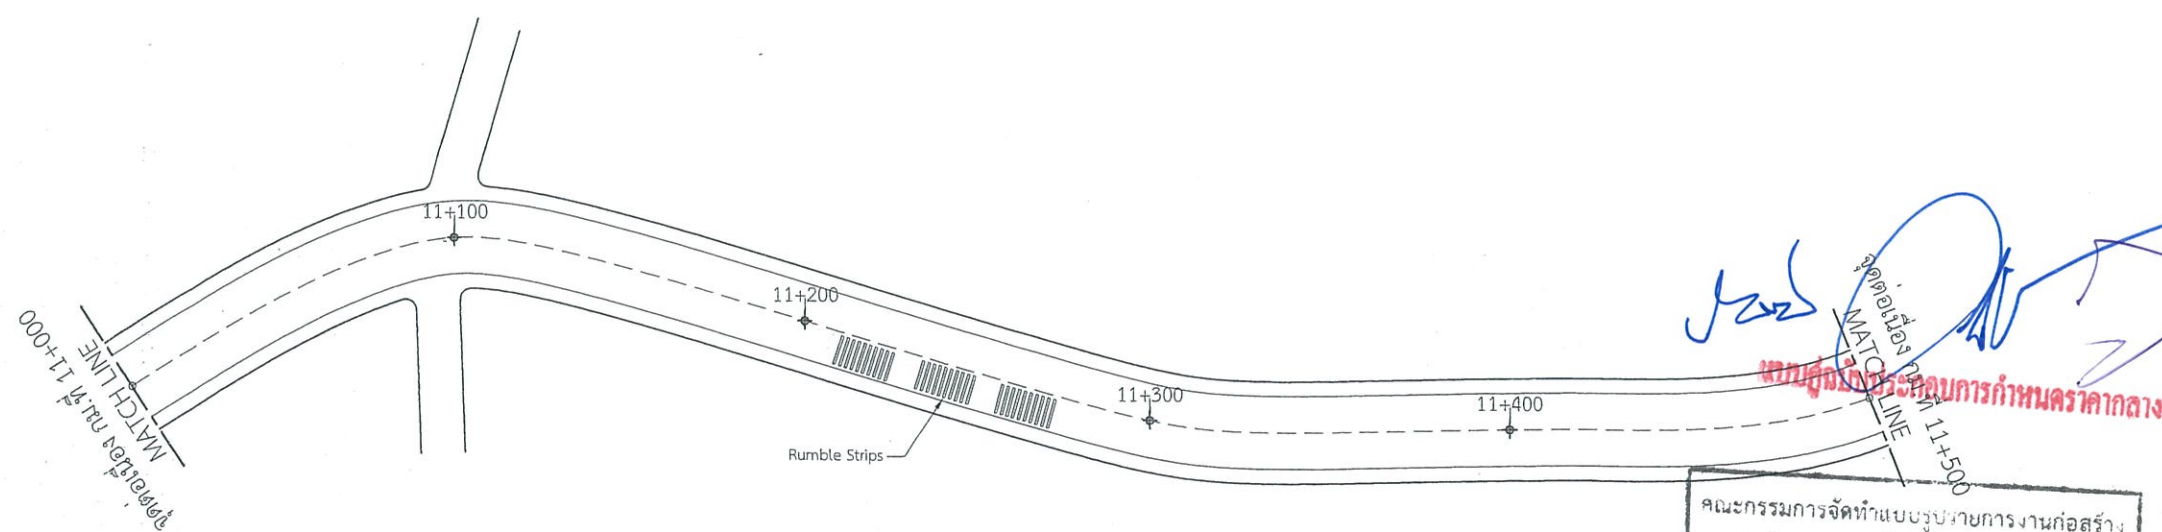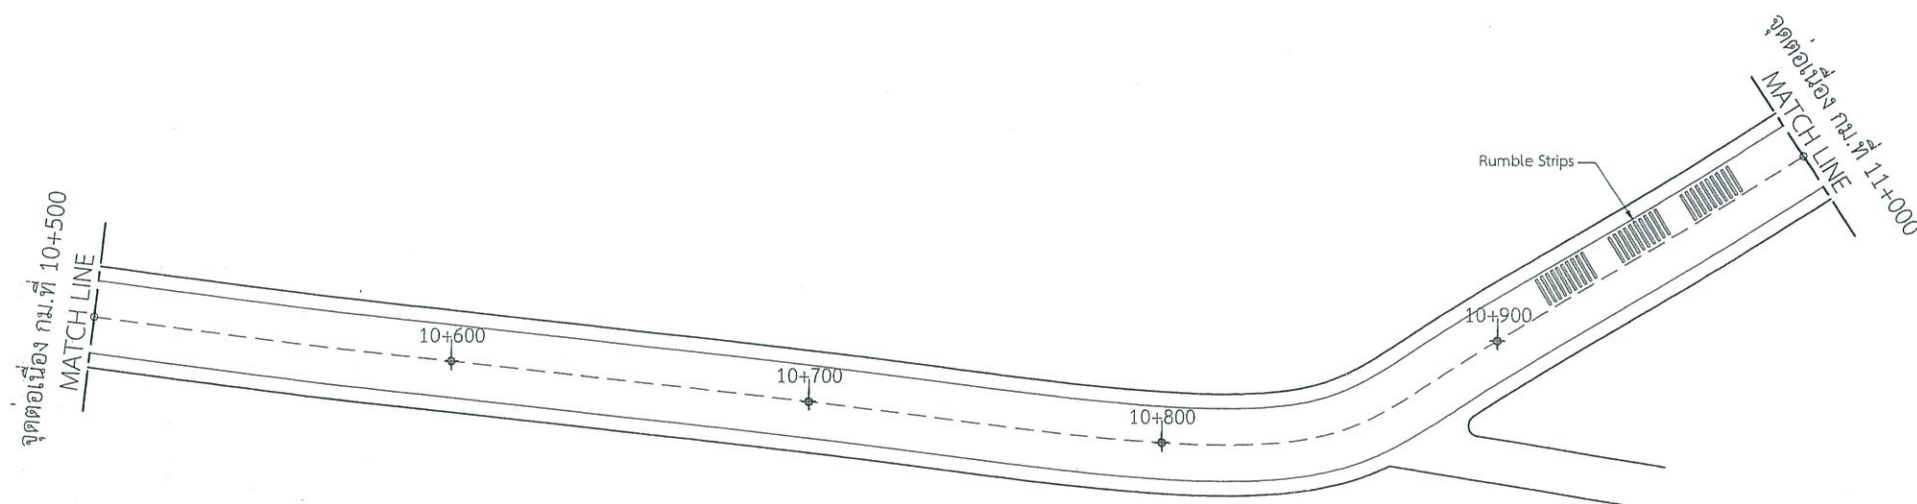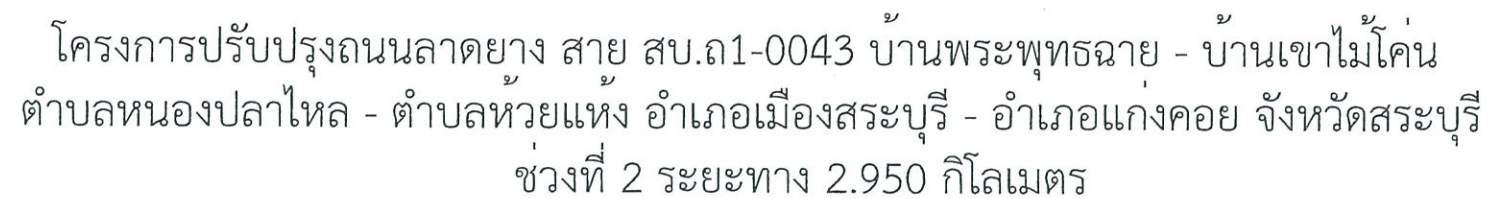

- จุดเริ่มต้นและจุดสิ้นสุดโครงการของผู้ควบคุมงานระบุหน่วยงาน
- ระยะมิติที่ไม่ชัดเจนหรือขัดแย้งให้อยู่ในดุลยพินิจของผู้ควบคุมงาน
- กรณีที่เป็นแบบและสัญญาจ้างขัดแย้งกันให้ขึ้นอยู่กับดุลยพินิจของคณะกรรมการตรวจรับพัสดุและช่างผู้ควบคุมงานตัดสิน

คณะกรรมการจัดทำแบบรับราชการงานก่อสร้าง
ตามคำสั่ง อบจ.สบ. 3972 / 2568
ลงวันที่ 6 พฤศจิกายน 2568
แบบแปลนเลขที่ 24 / 69







ประธานกรรมการ
กรรมการ
กรรมการ
กรรมการ
กรรมการ





องค์การบริหารส่วนจังหวัดสระบุรี

โครงการ ปรับปรุงถนนลาดยาง สาย สป.ถ1-0043
บ้านพระพุทธราย - บ้านเขาไม้โค่น
ตำบลหนองปลาไหล - ตำบลห้วยแห้ง
อำเภอเมืองสระบุรี - อำเภอแก่งคอย จังหวัดสระบุรี

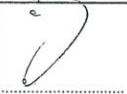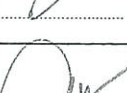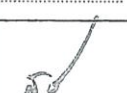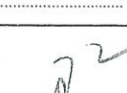เขียนแบบ		(นายงศธร วุฒิศาสตร์) ผู้ช่วยนายกฯ โธชา
สำรวจ		(นายชนทัต ธรรมเจริญ) นายกฯ โธชาปฏิบัติงาน
ออกแบบ		(นายชนทัต ธรรมเจริญ) นายกฯ โธชาปฏิบัติงาน
วิศวกร ประจำ เขตพื้นที่		(นายวันเฉลิม แก้ววิสูตร) วิศวกรโยธาชำนัญการ
ตรวจสอบ		(นายจิรพล บุญลือ) หัวหน้าฝ่ายสาธารณูปโภค
ตรวจทาน		(นางสรารัตน์ สุขมะดัน) ผู้อำนวยการส่วนการโยธา
เห็นชอบ		(นางทิตยาพร เพชรประดับ) รองปลัดองค์การบริหารส่วนจังหวัด รักษาการแทน ผู้อำนวยการสำนักช่าง
เห็นชอบ		(นางทิตยาพร เพชรประดับ) รองปลัดองค์การบริหารส่วนจังหวัด
เห็นชอบ		(นางสาวนิภา ประสิทธิ์ฉาย) ปลัดองค์การบริหารส่วนจังหวัด
อนุมัติ		(นายชนกฤต อัคระสัมปยุตธะ)



โครงการปรับปรุงถนนลาดยาง สาย สป.ถ1-0043 บ้านพระพุทธราย - บ้านเขาไม้โค่น
ตำบลหนองปลาไหล - ตำบลห้วยแห้ง อำเภอเมืองสระบุรี - อำเภอแก่งคอย จังหวัดสระบุรี
ช่วงที่ 2 ระยะทาง 2.950 กิโลเมตร

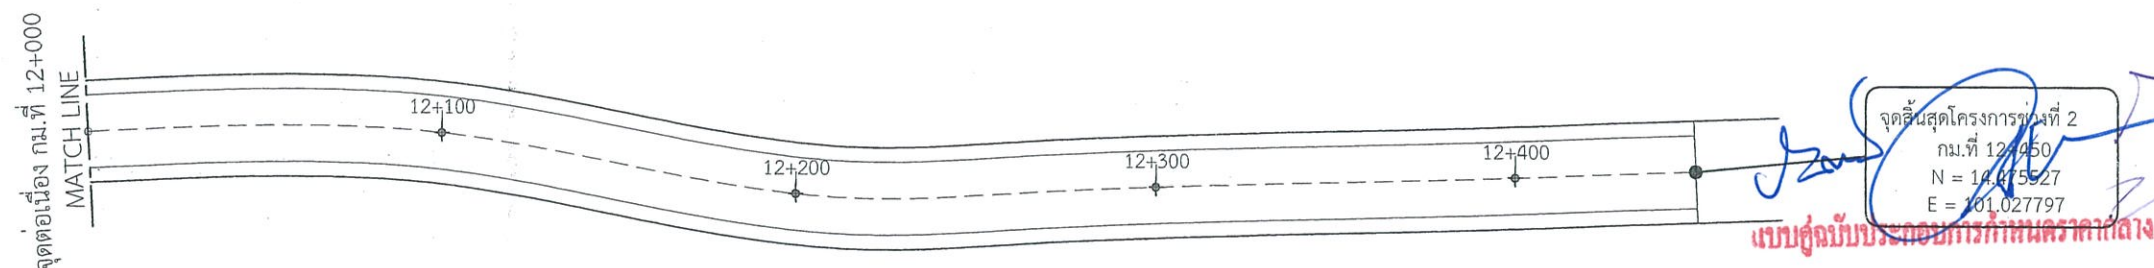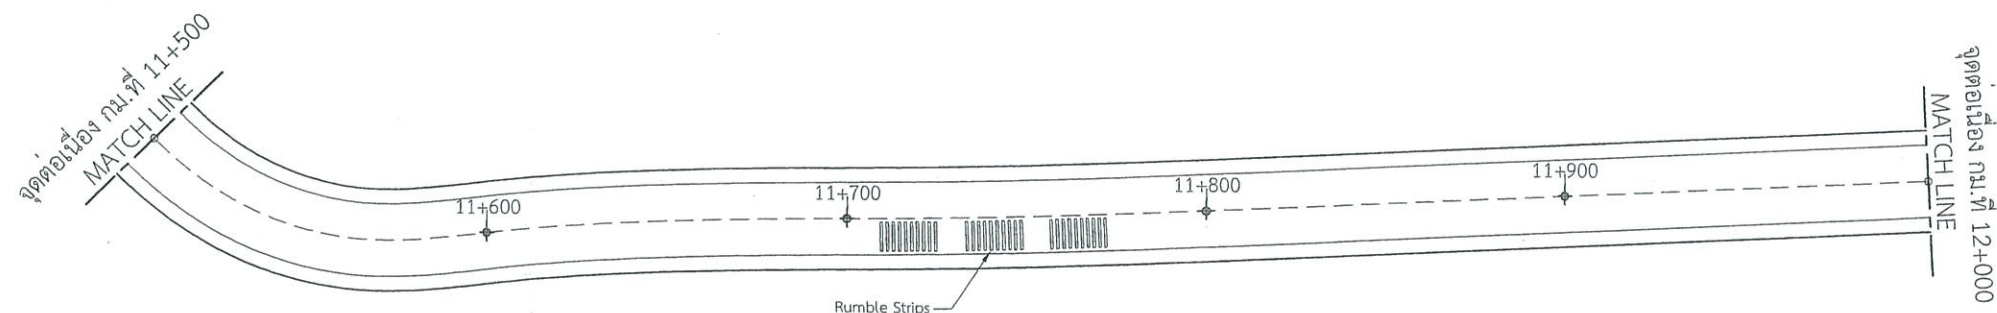

หมายเหตุ

- จุดเริ่มต้นและจุดสิ้นสุดโครงการข้างผู้ควบคุมงานระบุหน้างาน
- ระยะมิติที่ไม่ชัดเจนหรือขัดแย้งให้อยู่ในดุลยพินิจของช่างผู้ควบคุมงาน
- กรณีที่แบบและสัญญาจ้างขัดแย้งกันให้ขึ้นอยู่กับดุลยพินิจของคณะกรรมการตรวจรับพัสดุและช่างผู้ควบคุมงานตัดสินใจ

คณะกรรมการจัดหาแบบรูปงานก่อสร้าง
ตามคำสั่ง อบจ.สบ. 3972, 2568
ลงวันที่ 6 พฤศจิกายน 2568
แบบแปลนเลขที่ 24/69

ประธานกรรมการ
กรรมการ
กรรมการ
กรรมการ



องค์การบริหารส่วนจังหวัดสระบุรี

โครงการ
ปรับปรุงถนนลาดยาง สาย สป.ถ1-0043
บ้านพระพุทธราย - บ้านเขาไม้โค่น
ตำบลหนองปลาไหล - ตำบลห้วยแห้ง
อำเภอเมืองสระบุรี - อำเภอแก่งคอย จังหวัดสระบุรี

เขียนแบบ		(นายวงศ์ วุฒิสาสตร์) ผู้ช่วยนายช่างโยธา
สำรวจ		(นายทนัด ธรรมเจริญ) นายช่างโยธาปฏิบัติงาน
ออกแบบ		(นายทนัด ธรรมเจริญ) นายช่างโยธาปฏิบัติงาน
วิศวกร ประจำ เขตพื้นที่		(นายวันเฉลิม แก้ววิสูตร) วิศวกรโยธานำงาน
ตรวจสอบ		(นายจิรพล บุญลือ) หัวหน้าฝ่ายสาธารณูปโภค
ตรวจทาน		(นางสรารัตน์ สุขมะดัน) ผู้อำนวยการส่วนการโยธา
เห็นชอบ		(นางทิติยาพร เพชรประดับ) รองปลัดองค์การบริหารส่วนจังหวัด รักษาการแทน ผู้อำนวยการสำนักช่าง
เห็นชอบ		(นางทิติยาพร เพชรประดับ) รองปลัดองค์การบริหารส่วนจังหวัด
เห็นชอบ		(นางสาวนิภา ประชีพราย) ปลัดองค์การบริหารส่วนจังหวัด
อนุมัติ		(นายณกรณ์กุล อัคระสัมพันธ์) นายก อบจ.สระบุรี
ออกแบบ		(นายณกรณ์กุล อัคระสัมพันธ์) นายก อบจ.สระบุรี
แบบเลขที่	NO SCALE	
แผ่นที่		22

ข้อกำหนดงานซ่อมสร้างผิวทางแอสฟัลต์คอนกรีตโดยวิธี PAVEMENT IN-PLACE RECYCLING

1. ผู้รับจ้างจะต้องส่งแผนการปฏิบัติงานต่อผู้ว่าจ้าง เพื่อจะทำการตรวจสอบและอนุมัติให้ใช้แผนการปฏิบัติงาน ภายใน 7 วัน นับถัดจากวันลงนามในสัญญา
2. ผู้รับจ้างจะต้องประสานงานกับผู้ควบคุมงานเก็บตัวอย่างวัสดุภายใน 15 วัน นับถัดจากวันลงนามในสัญญาส่งหน่วยงานของทางราชการเพื่อทำการออกแบบส่วนผสมการปรับปรุงชั้นทางเดิมในที่ และผู้รับจ้างจะต้องให้ข้อมูลในการสำรวจออกแบบ และรายละเอียดใดๆ ตามผู้ว่าจ้างกำหนด
3. ทำการขุดซ่อม (DEEP PATCH) เพื่อการแก้ไขโครงสร้างชั้นทางเดิมที่ไม่แข็งแรง (SOFT SPOT) ตามแบบมาตรฐานงานแก้ไขผิวทางและพื้นทางเดิม
4. กรณีที่โครงสร้างทางเสียรูป หยุบ หรือเป็นแอ่ง และแบบกำหนดให้ทำการเสริมหินคลุกปรับระดับ ให้ทำการเสริมหินคลุกปรับระดับและบดทับให้เรียบร้อยก่อนที่ จะทำการปรับปรุงชั้นทางเดิมในที่
5. ทำการปรับปรุงชั้นทางเดิมในที่ โดยวิธี PAVEMENT IN-PLACE RECYCLING โดยใช้เครื่องจักรขุดตัดหรือชั้นทางเดิมทำให้อ่อนนุ่ม พร้อมกับคลุกเคล้าให้เข้ากับ วัสดุที่ผสมเพิ่ม เช่น ปูนซีเมนต์หรือแอสฟัลต์หรือสารผสมเพิ่มอื่นใด แล้วบดทับให้ได้ความแน่นและมีค่ากำลังรับแรงอัด (UNCONFINED COMPRESSIVE STRENGTH) ตามที่กำหนดในแบบ ในกรณีที่ใช้น้ำปูนซีเมนต์ผสมเข้าไปในส่วนผสม จะต้องทำการบดทับให้แล้วเสร็จภายในเวลา 2 ชั่วโมงนับจากเริ่มป้อนออกมา
- 5.1 การทดสอบกำลังรับแรงอัด ให้เตรียมแท่งตัวอย่างทดสอบโดยการเก็บตัวอย่างตัวแทน 3 ตัวอย่าง จากทุกช่วงของการก่อสร้างที่มีพื้นที่ไม่เกิน 1,500 ตร.ม. ซึ่งเกิดจากการปรับปรุงชั้นทางเดิมในที่ ด้วยการผสมปูนซีเมนต์ และให้ถือว่าตัวอย่างตัวแทน 3 ตัวอย่าง นี้เป็น 1 ชุดทดสอบ ภายหลังจากการบดอัดด้วย วิธีการทดสอบ COMPACTION TEST แบบสูงกว่ามาตรฐาน ให้ดันตัวอย่างวัสดุรวมผสมปูนซีเมนต์ออกจากแบบและบ่มไว้ในถุงพลาสติก เพื่อป้องกันมิให้ตัวอย่างสูญเสียความชื้น เป็นระยะเวลา 7 วัน เมื่อครบ 7 วัน ให้นำตัวอย่างทดสอบแต่ละชุด (3 ตัวอย่าง) ออกจากถุงพลาสติก แช่น้ำไว้นาน 2 ชั่วโมง จากนั้นจึงนำตัวอย่างวัสดุรวมผสมปูนซีเมนต์ไปทดสอบกำลังรับแรงอัดตามวิธีการทดสอบที่ มทข(ท) 303-2545 " วิธีการทดสอบ หา UNCONFINED COMPRESSIVE STRENGTH ของดิน " โดยอนุโลม
- ค่ากำลังรับแรงอัดเฉลี่ยของวัสดุรวมผสมปูนซีเมนต์ในช่วงงานก่อสร้างของแต่ละช่วงต้องไม่น้อยกว่าที่กำหนดไว้ในแบบ ทั้งนี้อนุญาตให้มี แท่งตัวอย่าง ที่มีกำลังรับแรงอัดต่ำกว่าที่กำหนดไว้ในแบบได้ไม่เกิน 1 ก่อน แต่ต้องไม่น้อยกว่าร้อยละ 85 ของค่าที่กำหนด
- 5.2 การทดสอบชั้นหากำลังรับแรงอัดตามข้อ 5.1 ต่ำกว่าที่กำหนด ผู้รับจ้างอาจขอให้เจาะเก็บแท่งตัวอย่างช่วงที่เป็นปัญหาเพื่อนำตัวอย่างไปทดสอบ กำลังรับแรงอัดใหม่ ผลการทดสอบกำลังรับแรงอัดโดยเฉลี่ยของตัวอย่างทดสอบที่เจาะจากสนามจำนวน 3 ก่อน ที่อายุไม่เกิน 28 วัน จะต้องไม่น้อย กว่าร้อยละ 85 ของกำลังรับแรงอัดที่กำหนดไว้ในแบบ จึงจะถือว่าทำการปรับปรุงชั้นทางเดิมในที่ ซึ่งผสมปูนซีเมนต์ในช่วงนั้นใช้ได้ ทั้งนี้อนุญาตให้มี แท่งตัวอย่างที่มีกำลังรับแรงอัดต่ำกว่าร้อยละ 85 ของกำลังรับแรงอัดที่กำหนดได้ไม่เกิน 1 ก่อน แต่ต้องไม่น้อยกว่าร้อยละ 70 ของค่าที่กำหนด ถ้าผลการทดสอบไม่ได้ตามที่กำหนดนี้ ถือว่าการปรับปรุงชั้นทางเดิมในที่ซึ่งผสมปูนซีเมนต์ใช้ไม่ได้ ผู้รับจ้างจะต้องทำการก่อสร้างโดยการ ทำการ ปรับปรุงชั้นทางเดิม ในที่ซึ่งผสมปูนซีเมนต์อีกครั้งให้ได้มาตรฐานตามข้อกำหนด ผู้รับจ้างจะต้องเป็นผู้บอกค่าใช้จ่ายในการทดสอบซ้ำ และค่า ใช้จ่ายในการปรับปรุงชั้นทางเดิมในที่ใหม่ให้ได้ตามข้อกำหนด
- 5.3 การทดสอบความแน่นของการบดอัดชั้นทาง ซึ่งได้จากการปรับปรุงชั้นทางเดิมโดยการผสมปูนซีเมนต์นั้น จะต้องทำการบดอัดแน่นไม่น้อยกว่า 95 % MODIFIED PROCTOR DENSITY ที่ได้จากการทดลองตัวอย่างวัสดุรวมผสมปูนซีเมนต์ ในห้องทดลองโดยทำการทดสอบพื้นที่ 450 ตารางเมตร ต่อ 1 หลุมตัวอย่าง หรือตามที่กำหนดไว้เป็นอย่างอื่น
- 5.4 ค่าใช้จ่ายในการสำรวจ การตรวจสอบ การออกแบบส่วนผสมการแก้ไขเปลี่ยนแปลงแบบส่วนผสมใหม่ ค่าธรรมเนียมการตรวจสอบรวมถึงผล ความเสียหายใด ๆ ในสนาม ผู้รับจ้างต้องเป็นผู้รับผิดชอบทั้งสิ้น
- 5.5 การบ่มและการเปิดการจราจร ในกรณีที่เป็นการปรับปรุงชั้นทางเดิมในที่ ซึ่งมีการผสมปูนซีเมนต์ หลังการก่อสร้างให้บ่มชั้นทางนั้นโดยพ่นน้ำลงไป บนผิวหน้าของชั้นทางเพื่อให้ผิวหน้าชุ่มชื้นตลอดเวลาติดต่อกันนานอย่างน้อย 7 วัน นับจากวันที่ก่อสร้างแล้วเสร็จและอนุญาตให้เปิดการจราจรได้ ตามปกติตลอดช่วงเวลากบ่ม
6. PRIME COAT พื้นทางและพื้นไหล่ทาง ตาม มทข 225-2545
7. ทำผิวทางและผิวไหล่ทางแบบ แอสฟัลต์คอนกรีต ตาม มทข 230-2545 และตีเส้นแบ่งทิศทางจราจรและเส้นขอบทาง

ข้อกำหนดในการซ่อมสร้างผิวทางแอสฟัลต์คอนกรีต

ลำดับ	รายการ	ข้อกำหนด
1	หินคลุก	ต้องเป็นหินไม่รวม (CRUSHED ROCK SOIL AGGREGATE TYPE BASE) ตาม มฉ 306-2550 ค่า LL. ต้องไม่มากกว่า 25 ค่า PI. ไม่มากกว่า 6% ค่าความสึกหรอไม่มากกว่า 40% มีค่า CBR. ไม่น้อยกว่า 80%
2	น้ำ	ต้องสะอาดปราศจากสารต่างๆ เช่น เกลือ น้ำมัน กรด ด่าง และอินทรีย์วัตถุ หรือสารอื่นใดที่อาจจะเป็นอันตรายต่อคุณภาพของวัสดุที่ผสม
3	ปูนซีเมนต์	มาตรฐานผลิตภัณฑ์อุตสาหกรรม มอก 15 : มาตรฐานปูนซีเมนต์ปอร์ตแลนด์
4	PRIME COAT	อ้างอิง " มาตรฐานงานไพรม์โคท " มฉ 308-2550
5	ผิวทางและไหล่ทาง	อ้างอิง " มาตรฐานงานแอสฟัลต์คอนกรีต " มฉ 313-2550
6	เส้นแบ่งทิศทางจราจร	อ้างอิง " แบบมาตรฐานเครื่องหมายจราจรบนผิวทาง "

หมายเหตุ


1. รายละเอียดตามรูปตัดโครงสร้างทางสามารถเปลี่ยนแปลงแก้ไขในด้านเรขาคณิตและด้าน โครงสร้างได้ตามความเหมาะสมกับสภาพทางที่จะดำเนินการทั้งนี้อยู่ในดุลยพินิจของผู้ว่าจ้าง
2. ภายในช่วงหลักกิโลเมตรตามที่กำหนดไว้ในแบบอาจจะกำหนดให้ทำการตอนใดก็ได้ตามความ เหมาะสม และอาจให้ทำการเพิ่มบริเวณทางเชื่อมเข้าสพานที่ราชการหรืออาคารสาธารณะ ในระยะไม่เกินเขตทางหลวง หรือทำการเพิ่มบริเวณทางแยกสาธารณะทั้งนี้ให้อยู่ในดุลยพินิจ ของผู้ควบคุมงาน
3. ในกรณีที่ไม่สามารถดำเนินการตามช่วงหลักกิโลเมตรที่กำหนดไว้ในแบบ สามารถเปลี่ยนแปลง แก้ไขได้ โดยพิจารณาดำเนินการในช่วงหลักกิโลเมตรอื่นภายในสายทาง ตามความเหมาะสมทั้ง นี้ให้อยู่ในดุลยพินิจของผู้ว่าจ้าง
4. การเปลี่ยนแปลงแก้ไขตาม ข้อ 2 และ ข้อ 3 จะต้องให้ได้ปริมาณงานตามที่กำหนดไว้ในแบบ
5. ความหนาของผิวทางแบบแอสฟัลต์คอนกรีต จะกำหนดในแบบแต่ละสายทาง
6. งานซ่อมแซมและทาสีใหม่ หรืองานจัดทำติดตั้งเครื่องหมายจราจรหลักกิโลเมตรและ GUARD RAIL จะกำหนดไว้ในแบบแต่ละสายทางซึ่งต้องจัดทำให้อยู่ในสภาพที่เรียบร้อย

แบบผู้รับจ้างประกอบการกำหนดราคากลาง

คณะกรรมการจัดทำแบบแปลนการงานก่อสร้าง
ตามคำสั่ง อบจ.สบ. 3972 / 2568
ลงวันที่ 6 พฤศจิกายน 2568
แบบแปลนเลขที่ 24/69

.....ประธานกรรมการ
.....กรรมการ
.....กรรมการ
.....กรรมการ

 กรมการช่างโยธา	แบบมาตรฐานงานทาง สำหรับองค์กรปกครองส่วนท้องถิ่น
งานซ่อมสร้างผิวทางแอสฟัลต์คอนกรีต โดยวิธี PAVEMENT IN-PLACE RECYCLING (ข้อกำหนดการก่อสร้าง)	
แบบเลขที่ ทอ-7-603	แผ่นที่ 102

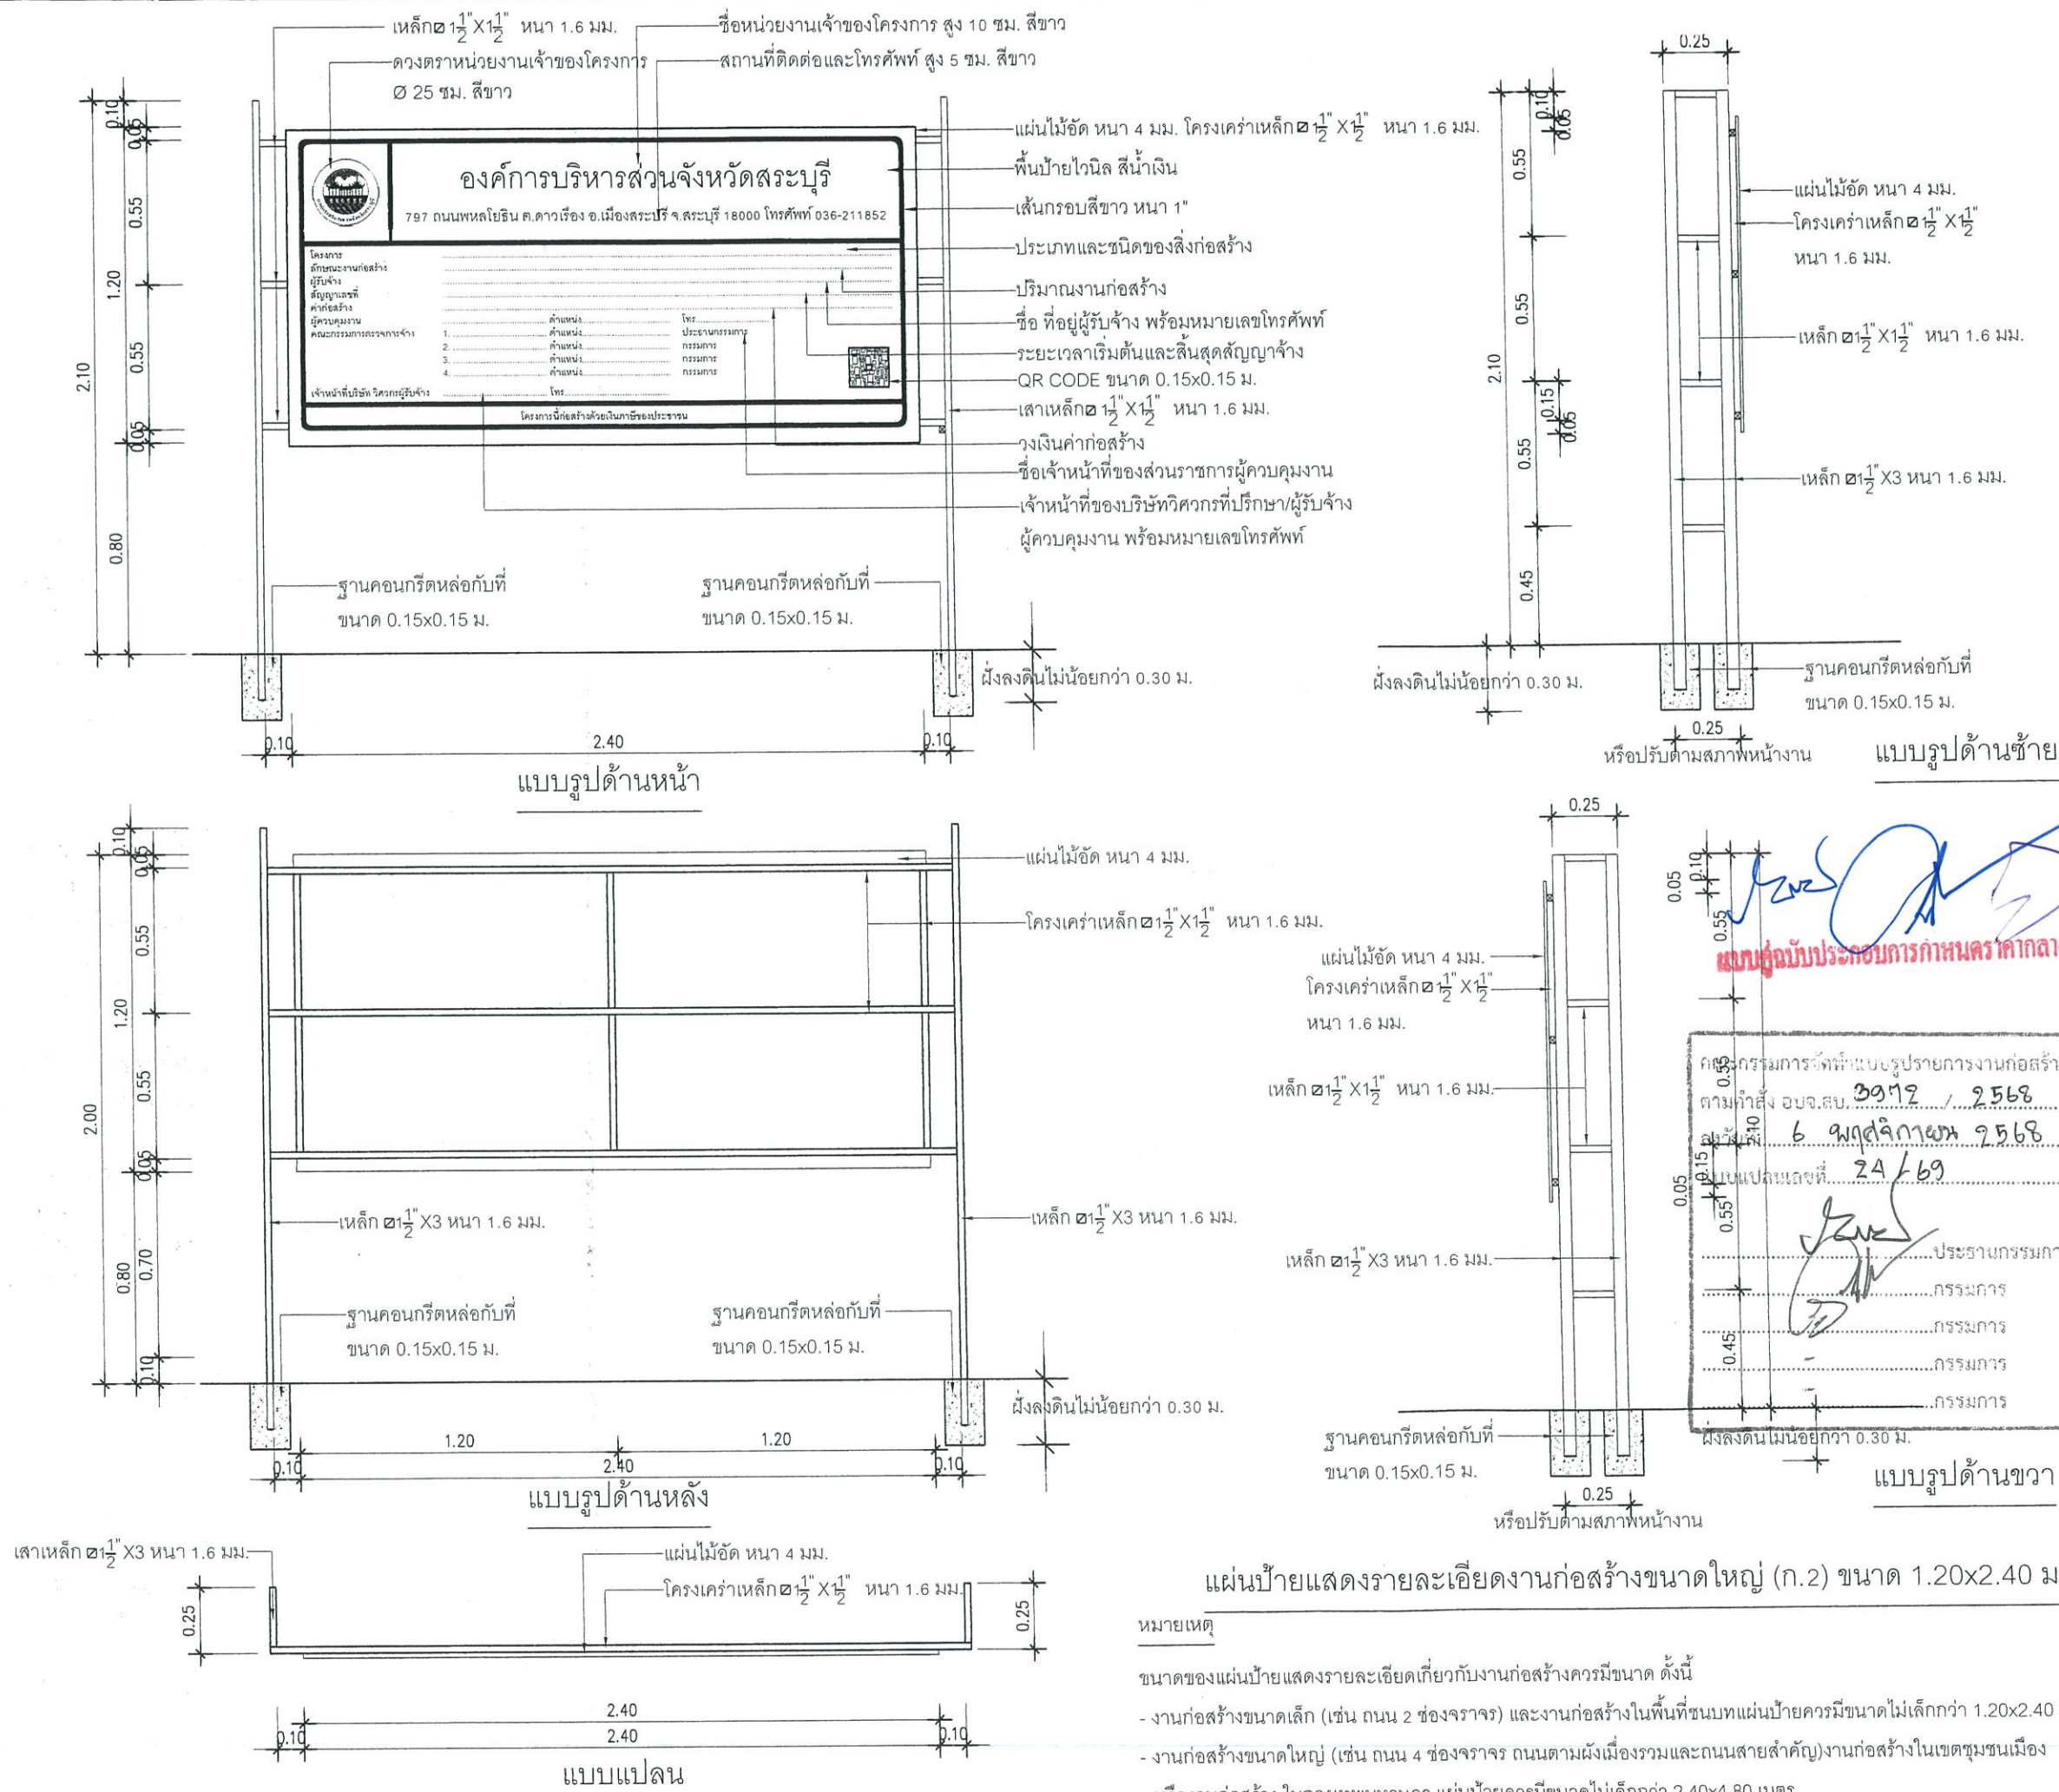

องค์การบริหารส่วนจังหวัดสระบุรี

โครงการ

แบบขยายป้ายโครงการฯ
 ขนาด 1.20x2.40 ม.

เขียนแบบ		(นายอลงกรณ์ นาคปรีชา) ผู้ช่วยนายกฯเขียนแบบ
วิศวกร ตรวจแบบ		(นายพรชัย แก้ววังวัน) วิศวกรโยธาชำนาญการพิเศษ (ว.ช.)
ตรวจสอบ		(นายสุชาติ ทอภัย) หัวหน้าฝ่ายออกแบบ
ตรวจสอบ		(นายสุชาติ ทอภัย) หัวหน้าฝ่ายออกแบบ รักษาราชการตำแหน่งหัวหน้าฝ่ายสำรวจ
ตรวจสอบ		(นายจิรพล บุญเรือง) ผู้อำนวยการส่วนควบคุมการก่อสร้าง
เห็นชอบ		(นายสุรสิทธิ์ สุนะตัน) ผู้อำนวยการส่วนการโยธา รักษาราชการแทนผู้อำนวยการสำนักงานช่าง
เห็นชอบ		(นางทิติยาพร เพชรประดับ) รองปลัดองค์การบริหารส่วนจังหวัด
เห็นชอบ		(นางสาววิภา ประสิทธิภาพ) ปลัดองค์การบริหารส่วนจังหวัด
อนุมัติ		(นายสุชาติ สอนักคิด) รองนายกองค์การบริหารส่วนจังหวัด ปฏิบัติราชการแทน นายกองค์การบริหารส่วนจังหวัดสระบุรี
แบบแสดง	แผ่นป้ายแสดงรายละเอียดงานก่อสร้างขนาดเล็ก (ก.2) ขนาด 1.20x2.40 ม.	
มาตราส่วน	NO SCALE	
วัน/เดือน/ปี		
แบบเลขที่	แผ่นที่ 01	

แผ่นป้ายแสดงรายละเอียดงานก่อสร้างขนาดใหญ่ (ก.2) ขนาด 1.20x2.40 ม.

หมายเหตุ

ขนาดของแผ่นป้ายแสดงรายละเอียดเกี่ยวกับงานก่อสร้างควรมีขนาด ดังนี้

- งานก่อสร้างขนาดเล็ก (เช่น ถนน 2 ช่องจราจร) และงานก่อสร้างในพื้นที่ชนบทแผ่นป้ายควรมีขนาดไม่เล็กกว่า 1.20x2.40 เมตร

- งานก่อสร้างขนาดใหญ่ (เช่น ถนน 4 ช่องจราจร ถนนตามผังเมืองรวมและถนนสายสำคัญ)งานก่อสร้างในเขตชุมชนเมือง

หรืองานก่อสร้าง ในกรุงเทพมหานคร แผ่นป้ายควรมีขนาดไม่เล็กกว่า 2.40x4.80 เมตร



องค์การบริหารส่วนจังหวัดสระบุรี

797 ถนนพหลโยธิน ต.ดาวเรือง อ.เมืองสระบุรี จ.สระบุรี 18000 โทรศัพท์ 036-211852

โครงการ

ลักษณะงานก่อสร้าง

ผู้รับจ้าง

สัญญาเลขที่

ค่าก่อสร้าง

ผู้ควบคุมงาน

คณะกรรมการตรวจการจ้าง

เจ้าหน้าที่บริษัท/วิศวกรผู้รับจ้าง

ตำแหน่ง.....	โทร.....
1.ตำแหน่ง.....	ประธานกรรมการ
2.ตำแหน่ง.....	กรรมการ
3.ตำแหน่ง.....	กรรมการ
4.ตำแหน่ง.....	กรรมการ

โครงการนี้ก่อสร้างด้วยเงินภาษีของประชาชน

เจ้าหน้าที่ของบริษัทวิศวกรที่ปรึกษา/ผู้รับจ้าง

ผู้ควบคุมงาน พร้อมหมายเลขโทรศัพท์

แบบขยายแผ่นป้ายแสดงรายละเอียดงานก่อสร้างขนาดใหญ่ (ก.2) ขนาด 1.20x2.40 ม.

ชื่อหน่วยงานเจ้าของโครงการ สูง 10 ซม. สีขาว

สถานที่ติดต่อและโทรศัพท์ สูง 5 ซม. สีขาว

แผ่นไม้อัดหนา 4 มม.

โครงคร่าวเหล็ก 1 1/2" x 1 1/2"

หนา 1.6 มม.

พื้นป้ายไวโนล สีน้ำเงิน

เส้นกรอบสีขาว หนา 1"

ประเภทและชนิดของสิ่งก่อสร้าง

ปริมาณงานก่อสร้าง

ชื่อ ที่อยู่ผู้รับจ้าง

พร้อมหมายเลขโทรศัพท์

ระยะเวลาเริ่มต้นและสิ้นสุด

สัญญาจ้าง

QR CODE ขนาด 0.15x0.15 ม.

วงเงินค่าก่อสร้าง

ชื่อเจ้าหน้าที่ของส่วนราชการ
ผู้ควบคุมงาน

แบบฉบับประกอบกำหนดราคากลาง

คณะกรรมการจัดทำแบบรายการงานก่อสร้าง

ตามคำสั่ง อบจ.ส.บ. 3919 / 2568

ลงวันที่ 6 พฤศจิกายน 2568

แบบแปลนเลขที่ 24/69

.....ประธานกรรมการ

.....กรรมการ

.....กรรมการ

.....กรรมการ

.....กรรมการ

.....กรรมการ



องค์การบริหารส่วนจังหวัดสระบุรี


โครงการ

แบบขยายป้ายโครงการ


ขนาด 1.20x2.40 ม.

เขียนแบบ		(นายอลงกรณ์ นาคปรีชา) ผู้ช่วยนายกเขียนแบบ
วิศวกร ตรวจแบบ		(นายพรชัย แก้วจันทร์) วิศวกรโยธาชำนาญการพิเศษ (วช.)
ตรวจสอบ		(นายสุภากร ทองทัย) หัวหน้าฝ่ายออกแบบ
ตรวจสอบ		(นายสุภากร ทองทัย) หัวหน้าฝ่ายออกแบบ รักษาการในตำแหน่งหัวหน้าฝ่ายสำรวจ
ตรวจทาน		(นายสิริพล บุญลือ) ผู้อำนวยการส่วนควบคุมการก่อสร้าง
เห็นชอบ		(นางสรวิศรัตน์ สุตะตัน) ผู้อำนวยการส่วนการโยธา รักษาการแทนผู้อำนวยการสำนักงานช่าง
เห็นชอบ		(นางจิตติยาพร เพชรประดับ) รองปลัดองค์การบริหารส่วนจังหวัด
เห็นชอบ		(นางสาววิภา ประชีพนาย) ปลัดองค์การบริหารส่วนจังหวัด
อนุมัติ		(นายสุรศักดิ์ สมภักดี) รองนายกองค์การบริหารส่วนจังหวัด ปฏิบัติราชการแทน นายกองค์การบริหารส่วนจังหวัดสระบุรี
แบบแสดง	แบบขยายป้ายแสดงรายละเอียดงานก่อสร้างขนาดเล็ก (ก.2) ขนาด 1.20x2.40 ม.	
มาตราส่วน	NO SCALE	
วัน/เดือน/ปี		
แบบเลขที่	แผ่นที่ 02	

ประเภทป้ายบังคับ (บ.)

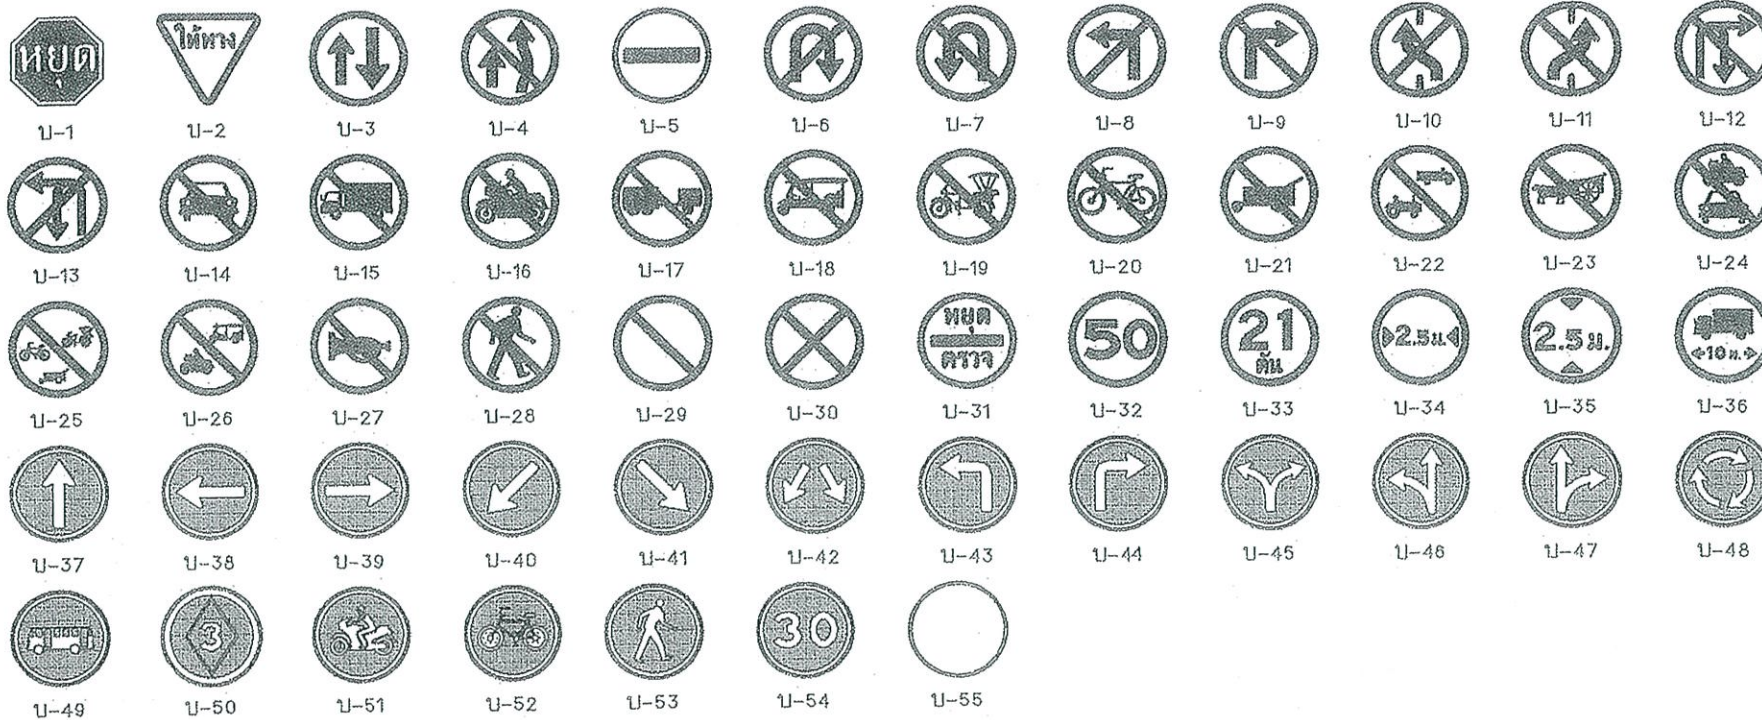

ประเภทป้ายเตือน (ต.)

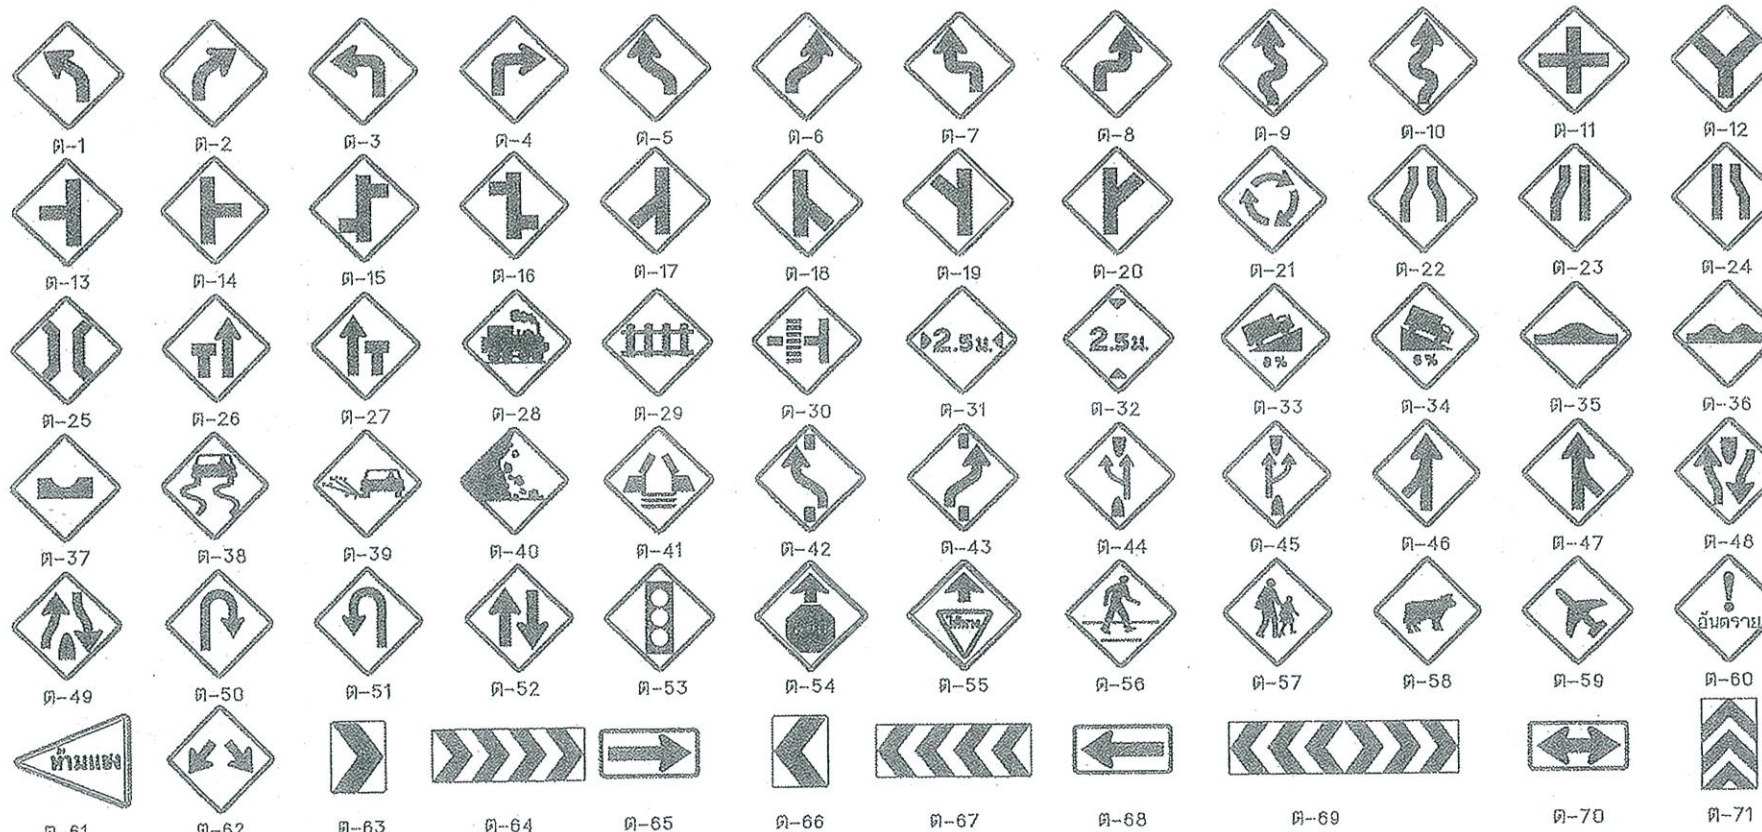

ประเภทป้ายบังคับ (บ.)

ลำดับที่	ชื่อเครื่องหมาย	รหัส
1	หยุด	บ-1
2	ให้ทาง	บ-2
3	ให้รถสวนทางมาก่อน	บ-3
4	ห้ามแซง	บ-4
5	ห้ามเข้า	บ-5
6	ห้ามกลับรถไปทางขวา	บ-6
7	ห้ามกลับรถไปทางซ้าย	บ-7
8	ห้ามเลี้ยวขวา	บ-8
9	ห้ามเลี้ยวซ้าย	บ-9
10	ห้ามเปลี่ยนช่องเดินรถไปทางซ้าย	บ-10
11	ห้ามเปลี่ยนช่องเดินรถไปทางขวา	บ-11
12	ห้ามเลี้ยวขวาหรือกลับรถ	บ-12
13	ห้ามเลี้ยวซ้ายหรือกลับรถ	บ-13
14	ห้ามรถยนต์	บ-14
15	ห้ามรถบรรทุก	บ-15
16	ห้ามรถจักรยานยนต์	บ-16
17	ห้ามรถพ่วง	บ-17
18	ห้ามรถบรรทุกสามล้อ	บ-18
19	ห้ามรถสามล้อ	บ-19
20	ห้ามรถจักรยาน	บ-20
21	ห้ามล้อเลื่อนลากเข็น	บ-21
22	ห้ามรถจักรยานที่ใช้ในการเกษตร	บ-22
23	ห้ามเกรียน	บ-23
24	ห้ามรถจักรยานยนต์และ รถยนต์ และ ล้อเลื่อนลากเข็น	บ-24
25	ห้ามรถจักรยานยนต์และ รถยนต์ และ ล้อเลื่อนลากเข็น	บ-25
26	ห้ามรถจักรยานยนต์และ รถยนต์ และ ล้อเลื่อนลากเข็น	บ-26
27	ห้ามใช้เสียง	บ-27
28	ห้ามคน	บ-28
29	ห้ามจอด	บ-29
30	ห้ามหยุดรถ	บ-30
31	หยุดตรวจ	บ-31
32	จำกัดความเร็ว	บ-32
33	ห้ามรถหนักเกินกำหนด	บ-33
34	ห้ามรถกว้างเกินกำหนด	บ-34
35	ห้ามรถสูงเกินกำหนด	บ-35
36	ห้ามรถยาวเกินกำหนด	บ-36
37	ให้เดินรถทางเดียวไปข้างหน้า	บ-37
38	ทางเดินรถทางเดียวไปทางซ้าย	บ-38
39	ทางเดินรถทางเดียวไปทางขวา	บ-39
40	ให้ชิดซ้าย	บ-40
41	ให้ชิดขวา	บ-41
42	ให้ไปทางซ้ายหรือ ทางขวา	บ-42
43	ให้เลี้ยวซ้าย	บ-43
44	ให้เลี้ยวขวา	บ-44
45	ให้เลี้ยวซ้ายหรือ เลี้ยวขวา	บ-45
46	ให้ตรงไปหรือ เลี้ยวซ้าย	บ-46
47	ให้ตรงไปหรือ เลี้ยวขวา	บ-47
48	วงเวียน	บ-48
49	ช่องเดินรถประจำทาง	บ-49
50	ช่องเดินรถมวล์	บ-50
51	ช่องเดินรถจักรยานยนต์	บ-51
52	ช่องเดินรถจักรยาน	บ-52
53	เฉพาะคนเดิน	บ-53
54	ให้ใช้ความระมัดระวัง	บ-54
55	สุดท้ายบังคับ	บ-55

ประเภทป้ายเตือน (ต.)

ลำดับที่	ชื่อเครื่องหมาย	รหัส
1-10	ทางโค้ง	ต-1 ถึง ต-10
11-20	ทางแยกต่าง ๆ	ต-11 ถึง ต-20
21	วงเวียนข้างหน้า	ต-21
22	ทางแคบทั้งสองด้าน	ต-22
23	ทางแคบด้านซ้าย	ต-23
24	ทางแคบด้านขวา	ต-24
25	สะพานแคบ	ต-25
26	ช่องจราจรปิดด้านซ้าย	ต-26
27	ช่องจราจรปิดด้านขวา	ต-27
28	ทางข้ามรถไฟไม่มีเครื่องหมาย	ต-28
29	ทางข้ามรถไฟมีเครื่องหมาย	ต-29
30	ทางข้ามรถไฟติดทางแยก	ต-30
31	ทางแคบ	ต-31
32	ทางลดต่ำ	ต-32
33	ทางขึ้นลาดชัน	ต-33
34	ทางลงลาดชัน	ต-34
35	เตือนรถกะโหลก	ต-35
36	ผิวทางขรุขระ	ต-36
37	ทางเป็นแอ่ง	ต-37
38	ทางลื่น	ต-38
39	ผิวทางขรุขระ	ต-39
40	ระวังหินร่วง	ต-40
41	สะพานเปิดได้	ต-41
42-43	ให้เปลี่ยนช่องจราจร	ต-42 ถึง ต-43
44	ออกทางขนาน	ต-44
45	เข้าทางหลัก	ต-45
46-47	ทางร่วม	ต-46 ถึง ต-47
48	ทางแยกข้างหน้า	ต-48
49	สิ้นสุดทางคู่	ต-49
50-51	จุดกลับรถ	ต-50 ถึง ต-51
52	ทางเดินรถสองทาง	ต-52
53	สัญญาณจราจร	ต-53
54	หยุดข้างหน้า	ต-54
55	ให้ทางข้างหน้า	ต-55
56	ระวังคนข้ามถนน	ต-56
57	โรงเรียนข้างหน้า	ต-57
58	ระวังรถบรรทุก	ต-58
59	ระวังรถจักรยานยนต์	ต-59
60	ระวังรถจักรยาน	ต-60
61	ระวังรถจักรยานยนต์	ต-61
62-73	เตือนแนวทางต่าง ๆ	ต-62 ถึง ต-73
74	สลัดหิน	ต-74
75	ทางแยก	ต-75
76	ป้ายเตือนความเร็ว	ต-76
77	ป้ายเตือนความระมัดระวัง	ต-77
78	ป้ายเตือนอันตราย	ต-78

หมายเหตุ - การเลือกใช้ขนาดของป้ายจราจร


ขนาด	ประเภททาง	ความเร็วจำกัด (กม./ชม.)
1	สำหรับทางหลวงท้องถิ่น ขนาดเล็ก ตรอก ซอย หรือถนนในท้องถิ่นที่แยกทางจำกัด	45
2	สำหรับทางหลวงท้องถิ่น และ ทางหลวงชนบท	60
3	สำหรับทางหลวงท้องถิ่น จำนวนช่องจราจร ไม่เกิน 4 ช่องทางจราจร	75
4	สำหรับทางหลวงท้องถิ่น ที่มีช่องจราจรตั้งแต่ 4 ช่องจราจรขึ้นไป	90

แบบมาตรฐานงานทาง
สำหรับองค์กรปกครองส่วนท้องถิ่น

ป้ายจราจรบังคับและป้ายเตือน


แบบเลขที่ ทด-3-101

หน้าที่ 40

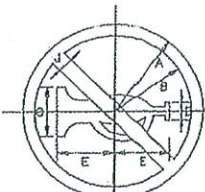


เส้นขอบป้าย สีแดงสะท้อนแสง
เส้นขีดเขียน สีแดงสะท้อนแสง
พื้นป้าย สีขาวสะท้อนแสง
เครื่องหมาย สีดำไม่สะท้อนแสง

ขนาดป้ายจราจร	A	B	C	D	E	J
1	22.5	18.5	12.7	4.5	14.1	3.75
2	30	26	17	6	18.75	5
3	37.5	32.5	21.2	7.5	23.4	6
4	45	39	26.5	9	28.1	7.5

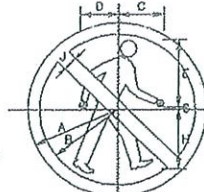


เส้นขอบป้าย สีแดงสะท้อนแสง
เส้นขีดเขียน สีแดงสะท้อนแสง
พื้นป้าย สีขาวสะท้อนแสง
เครื่องหมาย สีดำไม่สะท้อนแสง

ขนาดป้ายจราจร	A	B	C	D	E	G	H	J
1	22.5	18.5	11.25	0.5	17.25	0.5	15.5	3.75
2	30	26	15	12.8	23	0.75	20.75	5
3	37.5	32.5	18.75	16	28.75	1	25.75	6
4	45	39	22.5	18.25	34.5	1.25	31	7.5

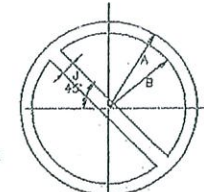

เส้นขอบป้าย สีแดงสะท้อนแสง
พื้นป้าย สีขาวสะท้อนแสง
เส้นขีดเขียน สีแดงสะท้อนแสง

ขนาดป้ายจราจร	A	B	J
1	22.5	18.5	3.75
2	30	26	5
3	37.5	32.5	6
4	45	39	7.5

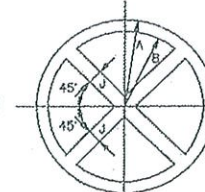

เส้นขอบป้าย สีแดงสะท้อนแสง
พื้นป้าย สีขาวสะท้อนแสง
เส้นขีดเขียน สีแดงสะท้อนแสง

ขนาดป้ายจราจร	A	B	J
1	22.5	18.5	3.75
2	30	26	5
3	37.5	32.5	6
4	45	39	7.5




เส้นขอบป้าย สีแดงสะท้อนแสง
พื้นป้าย สีขาวสะท้อนแสง
เครื่องหมาย สีดำไม่สะท้อนแสง

ขนาดป้ายจราจร	A	B	C	D	E	F
1	22.5	18.5	5	8.9	16.5	8.9
2	30	26	8.8	9.2	22	9.2
3	37.5	32.5	8.3	11.6	27.5	11.6
4	45	39	9.9	13.9	33	13.9



เส้นขอบป้าย สีแดงสะท้อนแสง
พื้นป้าย สีขาวสะท้อนแสง
เครื่องหมาย สีดำไม่สะท้อนแสง

ขนาดป้ายจราจร	A	B	C	D	E	J	K
1	22.5	18.5	14.8	17.7	8.4	1.6	3.75
2	30	26	19.7	23.8	12.6	2.1	5
3	37.5	32.5	24.6	29.6	15.7	2.8	6.0
4	45	39	29.5	35.4	18.9	3.1	7.5

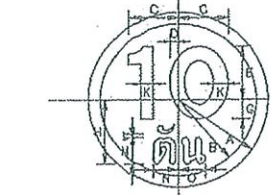

เส้นขอบป้าย สีแดงสะท้อนแสง
พื้นป้าย สีขาวสะท้อนแสง
เครื่องหมาย สีดำไม่สะท้อนแสง

ขนาดป้ายจราจร	A	B	C	D	E	G	H	K	L	M	N	O
1	22.5	18.5	12.5	2.4	13.5	5.3	16.1	3.75	1.3	7	0.7	7
2	30	26	16.7	3.2	18	7.0	22	5	1.8	9.4	7.8	9.3
3	37.5	32.5	20.8	4	22.5	8.0	26.9	6.25	2.2	11.7	9.5	11.7
4	45	39	26	4.8	27	10.5	32.3	7.5	2.6	14.1	11.4	14




เส้นขอบป้าย สีแดงสะท้อนแสง
พื้นป้าย สีขาวสะท้อนแสง
เครื่องหมาย สีดำไม่สะท้อนแสง

1134		อัตราเงินปันผลต่อหุ้น												
ขนาดป้ายจราจร	D	E	F	G	H	J	K	L	M	N	O	P	R	
1	22.5	18.5	17.7	11.3	13	5.8	5.7	8.5	3.8	2.9	1.7	8	0.8	
2	30	26	23.5	15.1	17.3	7.4	7.8	7.5	5.1	3.8	2.3	10.7	1	
3	37.5	32.5	29	18.8	21.6	9.3	9.5	9.3	6.3	4.0	2.0	13.3	1.3	
4	45	39	35.3	22.6	25.8	11.1	11.4	11.2	7.6	5.7	3.4	16	1.5	




เส้นขอบป้าย สีแดงสะท้อนแสง
พื้นป้าย สีขาวสะท้อนแสง
เครื่องหมาย สีดำไม่สะท้อนแสง

ขนาดป้ายจราจร	ขนาดป้ายจราจร										
	A	B	C	D	E	F	G	H	J	K	L
1	22.5	19.5	8.5	8.8	5.7	8.3	18.4	4.5	0.9	2.8	
2	30	26	8.7	8.8	7.0	7.1	21.9	6	1.2	3.8	
3	37.5	32.5	11	11	9.5	8.9	27.4	7.5	1.5	4.7	
4	45	39	13.1	13.2	11.4	10.7	32.9	9	1.8	5.7	

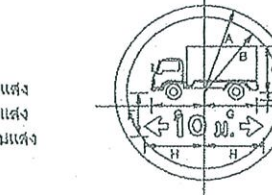


เส้นขอบป้าย สีแดงสะท้อนแสง
พื้นป้าย สีขาวสะท้อนแสง
เครื่องหมาย สีดำไม่สะท้อนแสง

ขนาดป้ายจราจร	A	B	C	D	E	G	H
1	22.5	18.5	12	1.8	11.2	13.3	15.1
2	30	26	15.9	2.4	15	17.7	20.1
3	37.5	32.5	19.9	3.1	18.7	22.1	25.1
4	45	39	23.9	3.7	22.4	26.6	30.1

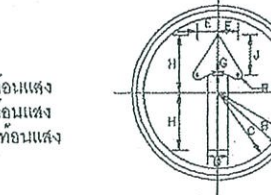

เส้นขอบป้าย สีแดงสะท้อนแสง
พื้นป้าย สีขาวสะท้อนแสง
เครื่องหมาย สีขาวสะท้อนแสง

ขนาดป้ายจราจร	A	B	C	D	E	G	H	J	R
1	22.5	21.75	20.5	5.25	6	0.75	15	10.5	1.125
2	30	29	27	7	8	1	20	14	1.5
3	37.5	36.25	34	8.75	10	1.25	25	17.5	1.25
4	45	43.5	41	10.5	12	1.5	30	21	2.25

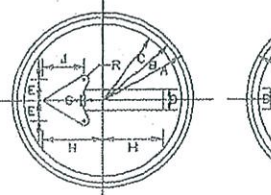

เส้นขอบป้าย สีน้ำเงินสะท้อนแสง
เส้นขอบป้าย สีขาวสะท้อนแสง
พื้นป้าย สีน้ำเงินสะท้อนแสง
เครื่องหมาย สีขาวสะท้อนแสง

ขนาดป้ายจราจร	A	B	C	D	E	G	H	J	R
1	22.5	21.75	20.5	5.25	6	0.75	15	10.5	1.125
2	30	29	27	7	8	1	20	14	1.5
3	37.5	36.25	34	8.75	10	1.25	25	17.5	1.25
4	45	43.5	41	10.5	12	1.5	30	21	2.25




เส้นขอบป้าย สีน้ำเงินสะท้อนแสง
เส้นขอบป้าย สีขาวสะท้อนแสง
พื้นป้าย สีน้ำเงินสะท้อนแสง
เครื่องหมาย สีขาวสะท้อนแสง

ขนาดป้ายจราจร	A	B	C	D	E	G	H	J	R
1	22.5	21.75	20.5	5.25	6	0.75	15	10.5	1.125
2	30	29	27	7	8	1	20	14	1.5
3	37.5	36.25	34	8.75	10	1.25	25	17.5	1.25
4	45	43.5	41	10.5	12	1.5	30	21	2.25




เส้นขอบป้าย สีน้ำเงินสะท้อนแสง
เส้นขอบป้าย สีขาวสะท้อนแสง
พื้นป้าย สีน้ำเงินสะท้อนแสง
เครื่องหมาย สีขาวสะท้อนแสง

ขนาดป้ายจราจร	A	B	C	D	E	G	H	J	K	L	M	R
1	22.5	21.75	20.5	3.5	6	2.25	9.75	0.5	8.375	0.5	14	0.8
2	30	29	27	4.5	8	3	13	0.7	11	0.7	18.5	1
3	37.5	36.25	34	5.8	10	3.75	16.3	0.8	14	0.8	23	1.3
4	45	43.5	41	7	12	4.5	19.5	1	16.75	1	28	1.5

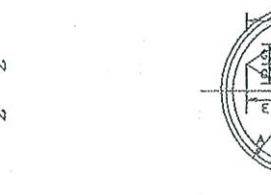

เส้นขอบป้าย สีน้ำเงินสะท้อนแสง
เส้นขอบป้าย สีขาวสะท้อนแสง
พื้นป้าย สีน้ำเงินสะท้อนแสง
เครื่องหมาย สีขาวสะท้อนแสง

ขนาดป้ายจราจร	A	B	C	D	E	G	H	J	K	L	M	N	R
1	22.5	21.75	20.5	25	16.25	8	5.25	1	3.5	8.25	14.25	0.75	1
2	30	29	27	33.25	13.75	8	7	1.5	4.7	11	19	1	1.5
3	37.5	36.25	34	41.75	17	10	8.75	1.75	5.8	13.75	23.75	1.25	1.75
4	45	43.5	41	50	20.5	12	10.5	2.25	7	16.5	28.5	1.5	2.25

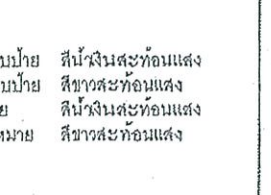


เส้นขอบป้าย สีน้ำเงินสะท้อนแสง
เส้นขอบป้าย สีขาวสะท้อนแสง
พื้นป้าย สีน้ำเงินสะท้อนแสง
เครื่องหมาย สีขาวสะท้อนแสง

ขนาดป้ายจราจร	A	B	C	D	E	G	H	J	K	L	M	N	R
1	22.5	21.75	20.5	25	16.25	8	5.25	1	3.5	8.25	14.25	0.75	1
2	30	29	27	33.25	13.75	8	7	1.5	4.7	11	19	1	1.5
3	37.5	36.25	34	41.75	17	10	8.75	1.75	5.8	13.75	23.75	1.25	1.75
4	45	43.5	41	50	20.5	12	10.5	2.25	7	16.5	28.5	1.5	2.25




เส้นขอบป้าย สีน้ำเงินสะท้อนแสง
เส้นขอบป้าย สีขาวสะท้อนแสง
พื้นป้าย สีน้ำเงินสะท้อนแสง
เครื่องหมาย สีขาวสะท้อนแสง

ขนาดป้ายจราจร	A	B	C	D	E	G	H	J	K	L	M	N	P	Q	R	S	T	U
1	22.5	21.75	20.5	10.5	10.25	7.5	7	0.5	5.5	6.5	13.25	13.75	2.5	14.1	0.8	10.8	11	1.0
2	30	29	27	22.00	13.75	10	9.5	0.75	7.5	8.75	17.75	18.25	3.3	18.8	1	14.3	14.7	2.5
3	37.5	36.25	34	27.5	17.25	12.5	11.75	0.75	9.25	11	22	23	4.2	23.5	1.3	17.9	18.3	3.2
4	45	43.5	41	33	20.75	15	14.25	1	11.3	13.25	26.5	27.5	5	28.25	1.5	21.5	22	3.8

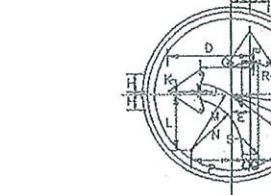


เส้นขอบป้าย สีน้ำเงินสะท้อนแสง
เส้นขอบป้าย สีขาวสะท้อนแสง
พื้นป้าย สีน้ำเงินสะท้อนแสง
เครื่องหมาย สีขาวสะท้อนแสง

ขนาดป้ายจราจร	A	B	C	D	E	G	H	J	K	L	M	N	P	Q	R	S	T	U	W
1	22.5	21.75	20.5	20	4.75	12.25	4.75	0.5	0.5	14	17	13	10.25	2	0.75	0.5	8.25	7.75	15.5
2	30	29	27	27.75	6.30	16.5	6.25	0.75	0.75	18.75	22.75	17	13.75	2.75	1	0.67	11	10.33	20.75
3	37.5	36.25	34	34.75	7.75	20.75	7.82	1	1	23.5	28.25	21.5	17	3.5	1.25	0.75	14	13	25.75
4	45	43.5	41	41.75	9.45	24.75	9.5	1.25	1.25	28.25	34	23.75	20.5	4.25	1.5	1	16.75	15.5	31

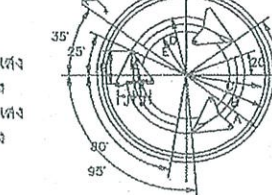


เส้นขอบป้าย สีน้ำเงินสะท้อนแสง
เส้นขอบป้าย สีขาวสะท้อนแสง
พื้นป้าย สีน้ำเงินสะท้อนแสง
เครื่องหมาย สีขาวสะท้อนแสง

ขนาดป้ายจราจร	A	B	C	D	E	G	H	J	R
1	22.5	21.75	20.5	15	11.25	7.75	0.5	4	0.75
2	30	29	27	20	15	10	0.75	5.5	1
3	37.5	36.25	34	25	18.75	12.9	0.75	6.75	1.25
4	45	43.5	41	30	22.5	15.5	1	8.25	1.5

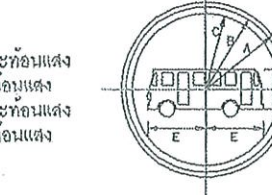

เส้นขอบป้าย สีน้ำเงินสะท้อนแสง
เส้นขอบป้าย สีขาวสะท้อนแสง
พื้นป้าย สีน้ำเงินสะท้อนแสง
เครื่องหมาย สีขาวสะท้อนแสง

ขนาดป้ายจราจร	A	B	C	D	E
1	22.5	21.75	20.5	5.1	15.2
2	30	29	27	6.8	20.3
3	37.5	36.25	34	8.6	25.4
4	45	43.5	41	10	30.4

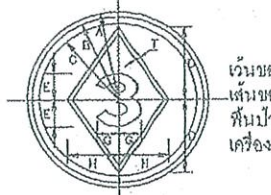

เส้นขอบป้าย สีน้ำเงินสะท้อนแสง
เส้นขอบป้าย สีขาวสะท้อนแสง
พื้นป้าย สีน้ำเงินสะท้อนแสง
เครื่องหมาย สีขาวสะท้อนแสง

ขนาดป้ายจราจร	A	B	C	D	E	G	H	J	T
1	22.5	21.75	20.5	18.5	6.8	5.3	12.5	1	1
2	30	29	27	24.7	9	7	16.7	1.3	
3	37.5	36.25	34	30.8	11.3	8.8	20.8	1.7	
4	45	43.5	41	37	13.5	10.5	25	2	




เส้นขอบป้าย สีน้ำเงินสะท้อนแสง
เส้นขอบป้าย สีขาวสะท้อนแสง
พื้นป้าย สีน้ำเงินสะท้อนแสง
เครื่องหมาย สีขาวสะท้อนแสง

ขนาดป้ายจราจร	ชนิดป้ายแนะนำการจราจร							
	A	B	C	D	E	G	H	J
1	22.5	21.75	20.5	9.25	10.5	3.75	10.5	11
2	30	29	27	12.5	14.25	5	14.25	14.75
3	37.5	36.25	34	15.5	17.75	6.25	17.75	18.5
4	45	43.5	41	18.75	21.25	7.5	21.25	22.5




รูปที่ K1, K2

ขนาดป้ายจราจร	A	B	C	D	E	F	G	H	J	K	L	M	N	P	Q	R
1	45	1	1.5	13	13.5	1	1.25	7.5	15	11.75	8.5	4	3.25	1	0.5	15.5
2	60	1.5	2	18	18.5	1.5	1.5	10	20	15.5	11	5.5	4.5	6.5	0	20
3	75	1.75	2.5	22	22.5	2	1.75	12.5	25	19.5	14	7	5.5	8	11	25
4	90	2	3	28	27	2	2.5	15	30	23.5	17	8	6.5	10	13	31

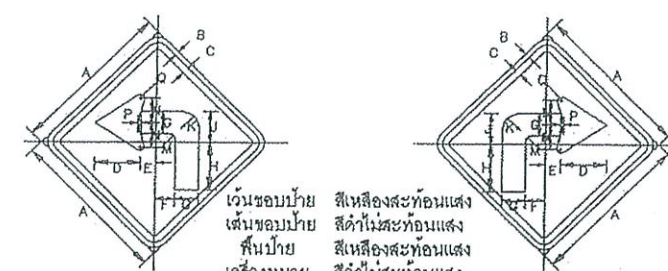


รูปที่ K3, K4

ขนาดป้ายจราจร	A	B	C	D	E	F	G	H	J	K	M	N	P	Q
1	45	1	1.5	13	4.5	5.5	6.5	14.5	0.25	4.5	1.5	7.5	1	1.25
2	60	1.5	2	18	6	7.5	9	19	12.5	6	2	10	1	1.5
3	75	1.75	2.5	22	8	9	11	24	15.5	7.5	2.5	12.5	1.5	2
4	90	2	3	28	9	11	13	29	18.5	9	3	15	2	2.5

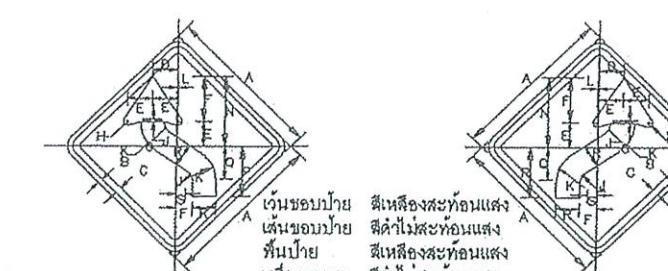


รูปที่ K5, K6

ขนาดป้ายจราจร	A	B	C	D	E	F	G	H	J	K	L	N	P	Q	R	S
1	45	1	1.5	8	7.5	13	1.25	1.25	2.75	0.25	0.8	21	15	6.5	6.5	2
2	60	1.5	2	10	10	18	1	1.5	3.5	12.5	0.8	26	20	13	9	3
3	75	1.75	2.5	10	12.5	22	1.5	2	4.5	15.5	1	35	25	16	11	3.5
4	90	2	3	12	15	26	2	2.5	6.5	18.5	1.2	42	30	19	13	4

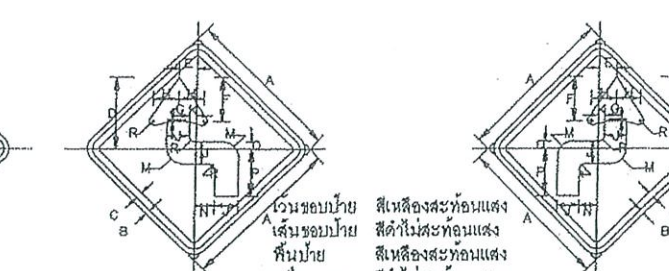

รูปที่ K7, K8

ขนาดป้ายจราจร	A	B	C	D	E	F	G	H	J	K	M	N	P	Q	R
1	45	1	1.5	21.5	5	13	1	7.5	6.5	1.75	4.5	5.25	15	2	1.25
2	60	1.5	2	29	7	18	1	10	9	2.5	6	7.5	20	3	1.5
3	75	1.75	2.5	36	8.5	22	1.5	12.5	11	3	7.5	9	25	3.5	2
4	90	2	3	43	10	26	2	15	13	3.5	9	10.5	30	4	2.5

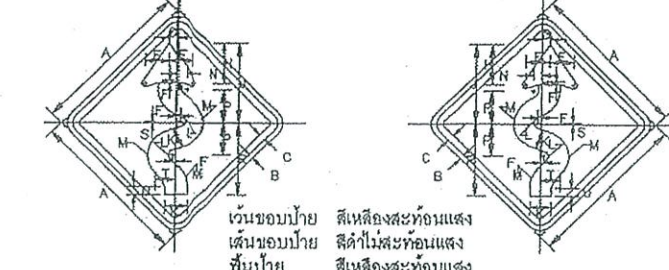


รูปที่ K9, K10

ขนาดป้ายจราจร	A	B	C	D	E	F	G	H	J	K	L	M	N	P	R	S	T	U
1	45	1	1.5	2.5	7	0.75	12	24	6	2	8	2.5	9.5	21.5	0.5	5	3	
2	60	1.5	2	3	9	1	15	32	8	2	10	3	13	29	0.5	6	4	
3	75	1.75	2.5	4	11.5	1.5	20	40	10	3	13	4	16	38	0.8	8	5	
4	90	2	3	5	14	1.5	24	48	12	4	16	5	19	43	1	10	6	




รูปที่ K11

ขนาดป้ายจราจร	A	B	C	D	E	F
1	45	1	1.5	15	3.75	3.0
2	60	1.5	2	20	5	3.5
3	75	1.75	2.5	25	6	4.5
4	90	2	3	30	7.5	5.5

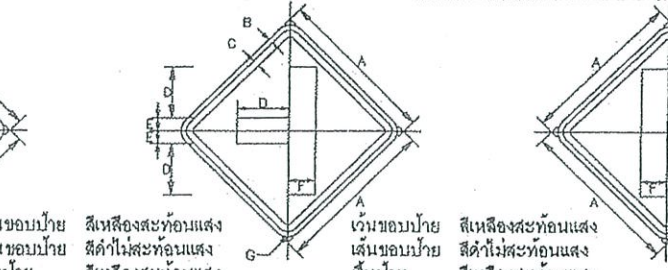


รูปที่ K12

ขนาดป้ายจราจร	A	B	C	D	E	F	G	H	J
1	45	1	1.5	11	4.5	17	15.5	3.75	3.0
2	60	1.5	2	15	6	23	21	5	3.5
3	75	1.75	2.5	18.5	7.5	28.5	26	6	4.5
4	90	2	3	22	9	34	31	7.5	5.5

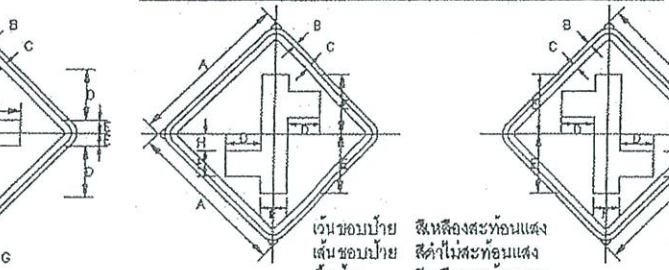


รูปที่ K13, K14

ขนาดป้ายจราจร	A	B	C	D	E	F	G
1	45	1	1.5	15	3.75	7.5	3.0
2	60	1.5	2	20	5	10	3.5
3	75	1.75	2.5	25	6	12	4.5
4	90	2	3	30	7.5	15	5.5

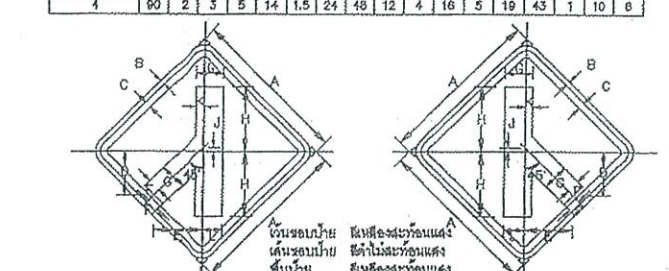


รูปที่ K15, K16

ขนาดป้ายจราจร	A	B	C	D	E	F	G	H
1	45	1	1.5	12.5	3.75	7.5	18.5	1
2	60	1.5	2	17	5	10	25	1.5
3	75	1.75	2.5	21	6	12	31	2
4	90	2	3	25	7.5	15	37	2.5

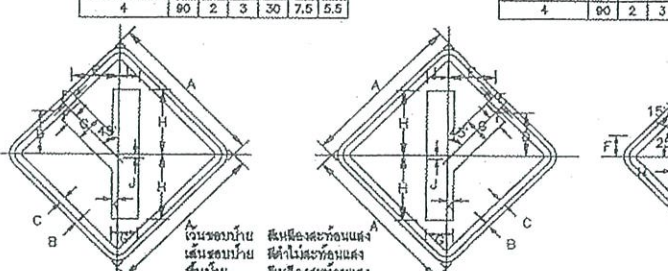


รูปที่ K17, K18

ขนาดป้ายจราจร	A	B	C	D	E	F	G	H	J	K	L
1	45	1	1.5	12.5	3.75	7.5	18.5	1	1.9	5.8	
2	60	1.5	2	17	5	10	25	1.5	2.5	7.5	
3	75	1.75	2.5	21	6	12	31	2	3	9	
4	90	2	3	25	7.5	15	37	2.5	3.5	11.5	

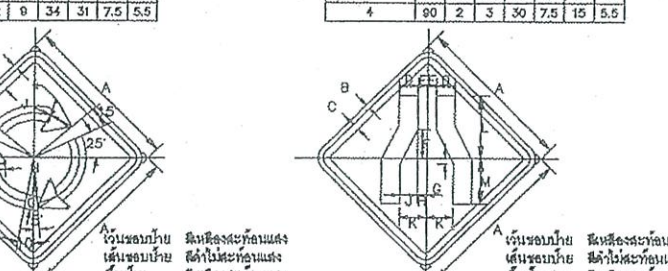


รูปที่ K19, K20

ขนาดป้ายจราจร	A	B	C	D	E	F	G	H	J	K	L
1	45	1	1.5	9	4.5	5	1	1.35	11.3		
2	60	1.5	2	10	5	8	0.5	1	15		
3	75	1.75	2.5	14	7	7.5	1	1.5	19.8		
4	90	2	3	18	9	10	1.5	2	22.5		

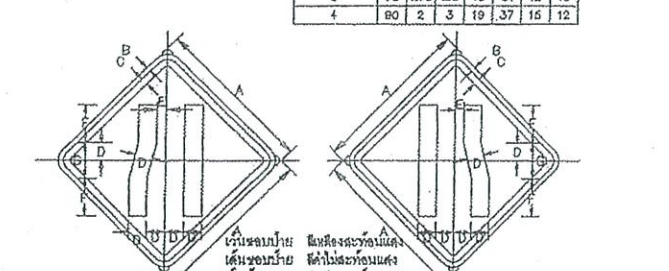


รูปที่ K21

ขนาดป้ายจราจร	A	B	C	D	E	F	G	H	J	K	L	M
1	45	1	1.5	2	2.75	6.5	1.5	2.75	5	7.75	18	13
2	60	1.5	2	3	3.7	11.4	2	3.7	6.7	10.4	24	17.35
3	75	1.75	2.5	4	4.25	14.5	2.5	4.5	8.25	13	30	21.75
4	90	2	3	10	5.5	17	3	5.5	10	15.5	38	28

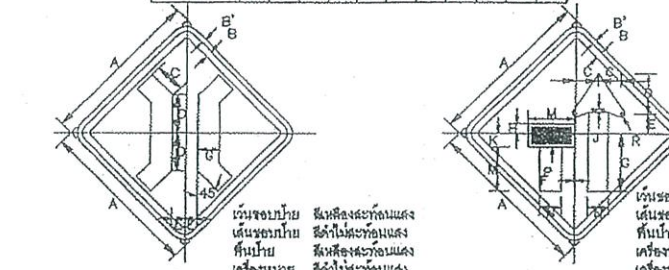

รูปที่ K22

ขนาดป้ายจราจร	A	B	C	D	E	F	G	H	J	K	L	M
1	45	1	1.5	0.25	1.25	3.75	6					
2	60	1.5	2	1	1.5	5	8					
3	75	1.75	2.5	1.25	1.75	6.25	10					
4	90	2	3	1.5	2.25	8	12					

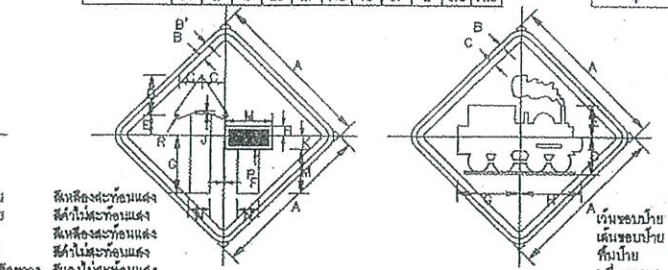


รูปที่ K23, K24

ขนาดป้ายจราจร	A	B	C	D	E	F
1	45	1	1.5	4.75	1.25	2.75
2	60	1.5	2	6.5	1.75	4
3	75	1.75	2.5	8	2.25	5
4	90	2	3	10	2.5	6




รูปที่ K25

ขนาดป้ายจราจร	A	B	C	D	E	F	G	H
1	45	1	1.5	11.5	9.75	9.25	8.25	
2	60	1.5	2	15.5	13	12.5	11.5	
3	75	1.75	2.5	19	16.25	15.25	14.25	
4	90	2	3	23	19.5	18.5	17.5	

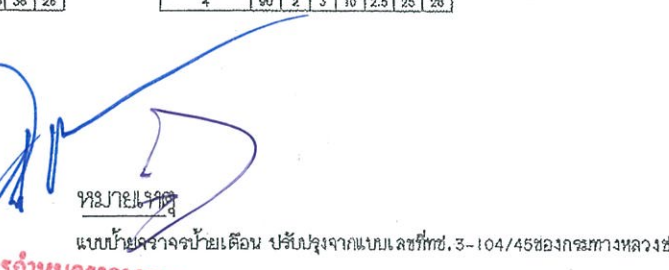

รูปที่ K26, K27

ขนาดป้ายจราจร	A	B	C	D	E	F	G	H	J	K	M	N	P	R
1	45	1	1.5	0.5	1.25	5.75	0.25	18.5	2.5	1.2	3.75	2.75	5.5	0.75
2	60	1.5	2	0.75	1.5	7.75	0.5	22	3.5	1.8	5	17	7.5	1
3	75	1.75	2.5	1	1.75	9.5	0.5	27.5	4.25	1.9	6.25	9.25	12.5	2
4	90	2	3	1.25	2.25	11.5	0.75	33	5.25	2.33	7.5	11.25	15	2.25

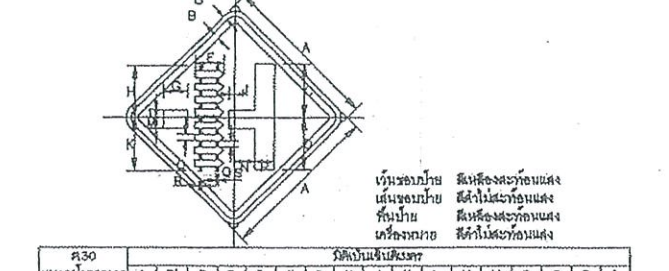


รูปที่ K28

ขนาดป้ายจราจร	A	B	C	D	E	F	G	H	J	K	L	M	N	P	Q	R	S
1	45	1	1.5	15	14.5	8	0.25	14.25	1.25	15.25	2	3	0	5	1.75	1.25	0.5
2	60	1.5	2	20	19.25	10.75	0.25	19	1.75	20.25	2.75	4	8	0.75	2.25	1.75	0.75
3	75	1.75	2.5	25	24.25	13.25	0.25	23.75	2	25.0	3.25	5	10	0.25	3	2	1
4	90	2	3	30	29	16.0	0.25	28.5	2.5	30.5	4	6.0	12	10	3.5	2.5	1.25



รูปที่ K29

ขนาดป้ายจราจร	A	B	C	D	E	F	G	H
1	45	1	1.5	11.5	9.75	9.25	8.25	
2	60	1.5	2	15.5	13	12.5	11.5	
3	75	1.75	2.5	19	16.25	15.25	14.25	
4	90	2	3	23	19.5	18.5	17.5	

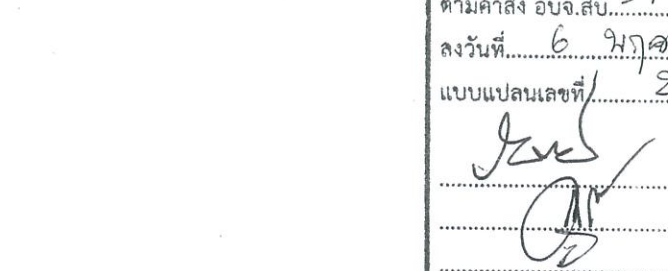

รูปที่ K30


ขนาดป้ายจราจร	A	B	C	D	E	F	G	H
1	45	1	1.5	11.5	9.75	9.25	8.25	
2	60	1.5	2	15.5	13	12.5	11.5	
3	75	1.75	2.5	19	16.25	15.25	14.25	
4	90	2	3	23	19.5	18.5	17.5	

นายจรจรายณ์ เตือน
แบบร่างป้ายจราจร

แบบร่างป้ายจราจรนี้จัดทำขึ้นเพื่อใช้ในการกำหนดครุฑจราจร
ตามคำสั่งของนายจรจรายณ์ เตือน


คณะกรรมการจัดทำแบบร่างป้ายจราจรงานก่อสร้าง
ตามคำสั่งของนายจรจรายณ์ เตือน
ลงวันที่ 6 พฤศจิกายน 2564
แบบร่างเลขที่ 24/69

ประธานกรรมการ
กรรมการ
กรรมการ
กรรมการ

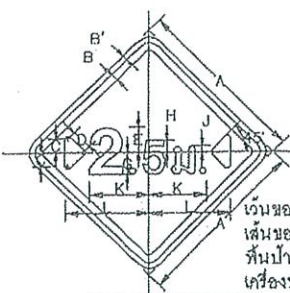


เว้นขอบป้าย สีเหลืองสะท้อนแสง
เส้นขอบป้าย สีดำไม่สะท้อนแสง
พื้นป้าย สีเหลืองสะท้อนแสง
เครื่องหมาย สีดำไม่สะท้อนแสง


ขนาดป้ายจราจร	A	B	C	D	E	F	G	H	J	K	L	M	N	P	Q	R	S	T	U	V	W	X	Y	Z
1	45	1	1.5	3.75	5.25	7	6	3.25	1.6	18	22.5	0.75												
2	60	1.5	2	5	7	9.25	8.25	4.25	2	21.3	30	1												
3	75	1.75	2.5	6.25	8.75	11.75	10.25	5.5	2.5	28.7	37.5	1.25												
4	90	2	3	7.5	10.5	14	12.25	6.5	3	32	45	1.5												

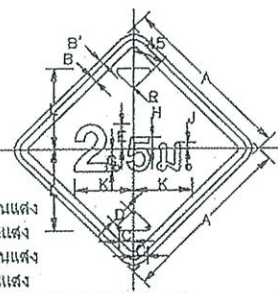

ขนาดป้ายจราจร	A	B	C	D	E	F	G	H	J	K	L	M	N	P	Q	R	S	T	U	V	W	X	Y	Z
1	45	1	1.5	10.5	9.5	5.5	7.75	5	2.75	7.75	14.75	13.5	5.5	1.25										
2	60	1.5	2	26	12.75	7.5	10.25	6.75	3.75	10.25	19.75	18.25	7.25	8.5										
3	75	1.75	2.5	32.5	15.75	9.25	13	8.25	4.75	13	24.5	22.75	9.25	10.5										
4	90	2	3	39	19	11.25	15.5	10	5.75	15.5	29.5	27.25	11	12.75										

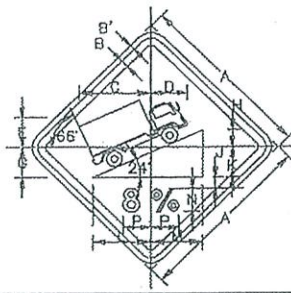


เว้นขอบป้าย สีเหลืองสะท้อนแสง
เส้นขอบป้าย สีดำไม่สะท้อนแสง
พื้นป้าย สีเหลืองสะท้อนแสง
เครื่องหมาย สีดำไม่สะท้อนแสง

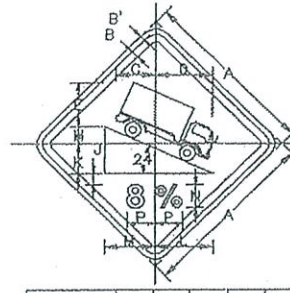


เว้นขอบป้าย สีเหลืองสะท้อนแสง
เส้นขอบป้าย สีดำไม่สะท้อนแสง
พื้นป้าย สีเหลืองสะท้อนแสง
เครื่องหมาย สีดำไม่สะท้อนแสง

ขนาดป้ายจราจร	A	B	C	D	E	F	G	H	J	K	L	M	N	P	Q	R	S	T	U	V	W	X	Y	Z
1	45	1	1.5	11.5	14.4	12.5	6	2.75	7.75	14.75	13.5	5.5	6.25											
2	60	1.5	2	15.7	19.25	16.75	6.75	3.75	10.25	19.75	18.25	7.25	8.5											
3	75	1.75	2.5	19.6	24	20.75	8.25	4.75	13	24.5	22.75	9.25	10.5											
4	90	2	3	23.55	28.85	25	10.0	5.75	15.5	29.5	27.25	11	12.75											

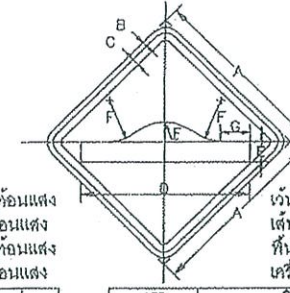


เว้นขอบป้าย สีเหลืองสะท้อนแสง
เส้นขอบป้าย สีดำไม่สะท้อนแสง
พื้นป้าย สีเหลืองสะท้อนแสง
เครื่องหมาย สีดำไม่สะท้อนแสง

ขนาดป้ายจราจร	A	B	C	D	E	F	G	H	J	K	L	M	N	P	Q	R	S	T	U	V	W	X	Y	Z
1	45	1	1.5	45	5.25	12	6.25																	
2	60	1.5	2	60	7	18	10																	
3	75	1.75	2.5	75	9	20	12.5																	
4	90	2	3	90	10.5	24	15																	

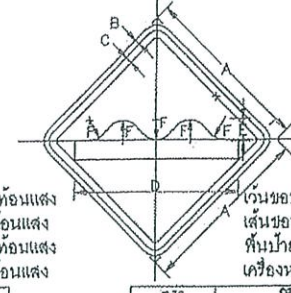


เว้นขอบป้าย สีเหลืองสะท้อนแสง
เส้นขอบป้าย สีดำไม่สะท้อนแสง
พื้นป้าย สีเหลืองสะท้อนแสง
เครื่องหมาย สีดำไม่สะท้อนแสง

ขนาดป้ายจราจร	A	B	C	D	E	F	G	H	J	K	L	M	N	P	Q	R	S	T	U	V	W	X	Y	Z
1	45	1	1.5	45	5.25	12	6.25																	
2	60	1.5	2	60	7	18	10																	
3	75	1.75	2.5	75	9	20	12.5																	
4	90	2	3	90	10.5	24	15																	

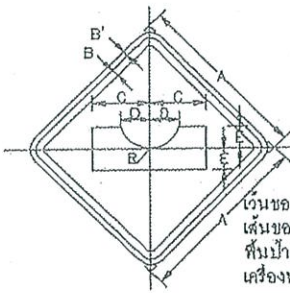


เว้นขอบป้าย สีเหลืองสะท้อนแสง
เส้นขอบป้าย สีดำไม่สะท้อนแสง
พื้นป้าย สีเหลืองสะท้อนแสง
เครื่องหมาย สีดำไม่สะท้อนแสง

ขนาดป้ายจราจร	A	B	C	D	E	F	G	H	J	K	L	M	N	P	Q	R	S	T	U	V	W	X	Y	Z
1	45	1	1.5	15	7.75	5.5	8.25																	
2	60	1.5	2	20	10.25	7.5	11																	
3	75	1.75	2.5	25	13	9.25	13.75																	
4	90	2	3	30	15.5	11	16.5																	

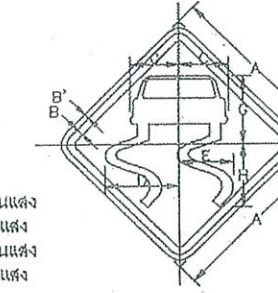


เว้นขอบป้าย สีเหลืองสะท้อนแสง
เส้นขอบป้าย สีดำไม่สะท้อนแสง
พื้นป้าย สีเหลืองสะท้อนแสง
เครื่องหมาย สีดำไม่สะท้อนแสง

ขนาดป้ายจราจร	A	B	C	D	E	F	G	H	J	K	L	M	N	P	Q	R	S	T	U	V	W	X	Y	Z
1	45	1	1.5	12.5	16.3	14.1	18	16.75																
2	60	1.5	2	16.75	23.8	18.0	24	22.25																
3	75	1.75	2.5	21	32.2	23.6	30	28																
4	90	2	3	25.25	38.65	28.25	36	33.5																

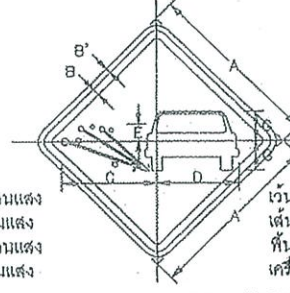


เว้นขอบป้าย สีเหลืองสะท้อนแสง
เส้นขอบป้าย สีดำไม่สะท้อนแสง
พื้นป้าย สีเหลืองสะท้อนแสง
เครื่องหมาย สีดำไม่สะท้อนแสง

ขนาดป้ายจราจร	A	B	C	D	E	F	G	H	J	K	L	M	N	P	Q	R	S	T	U	V	W	X	Y	Z
1	45	1	1.5	25	21	4.5	7.75																	
2	60	1.5	2	33.25	28	6	10																	
3	75	1.75	2.5	41.75	35	7.5	13																	
4	90	2	3	50	42	9	15.75																	

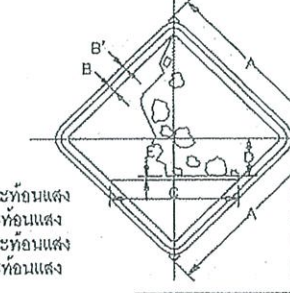


เว้นขอบป้าย สีเหลืองสะท้อนแสง
เส้นขอบป้าย สีดำไม่สะท้อนแสง
พื้นป้าย สีเหลืองสะท้อนแสง
เครื่องหมาย สีดำไม่สะท้อนแสง

ขนาดป้ายจราจร	A	B	C	D	E	F	G	H	J	K	L	M	N	P	Q	R	S	T	U	V	W	X	Y	Z
1	45	1	1.5	33.75	1	10																		
2	60	1.5	2	45	1.6	13.25																		
3	75	1.75	2.5	56.25	1.75	16.75																		
4	90	2	3	67.5	2.25	20																		

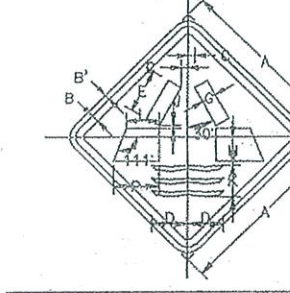


เว้นขอบป้าย สีเหลืองสะท้อนแสง
เส้นขอบป้าย สีดำไม่สะท้อนแสง
พื้นป้าย สีเหลืองสะท้อนแสง
เครื่องหมาย สีดำไม่สะท้อนแสง

ขนาดป้ายจราจร	A	B	C	D	E	F	G	H	J	K	L	M	N	P	Q	R	S	T	U	V	W	X	Y	Z
1	45	1	1.5	1.75	9.25	11.5	3.75	7.5	0.75	8.25	8.5	2.25	6.25	12										
2	60	1.5	2	2.25	12.5	15.5	5	10	1	11.25	11.5	3	8.5	18										
3	75	1.75	2.5	3	15.5	18.25	6.25	12.5	1.25	14	14.25	3.75	10.5	20										
4	90	2	3	3.5	18.75	23.25	7.5	15	1.5	16.75	17.25	4.5	12.45	24										

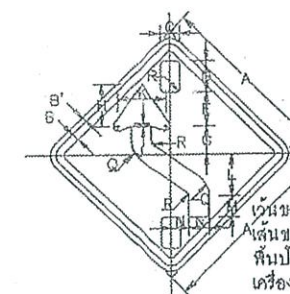


เว้นขอบป้าย สีเหลืองสะท้อนแสง
เส้นขอบป้าย สีดำไม่สะท้อนแสง
พื้นป้าย สีเหลืองสะท้อนแสง
เครื่องหมาย สีดำไม่สะท้อนแสง

ขนาดป้ายจราจร	A	B	C	D	E	F	G	H	J	K	L	M	N	P	Q	R	S	T	U	V	W	X	Y	Z
1	45	1	1.5	3.25	8.25	9	7.5	11.25	0.75	12.50	10.75	5.75	5	0	1									
2	60	1.5	2	7	11	12	10	15	1	16.75	14.25	7.75	8	1.5										
3	75	1.75	2.5	8.75	13.75	15	12.5	18.75	1.25	21	18	9.5	8.5	10	1.75									
4	90	2	3	10.5	16.5	18	15	22.5	1.5	25.25	21.5	11.5	10.25	12	2.25									

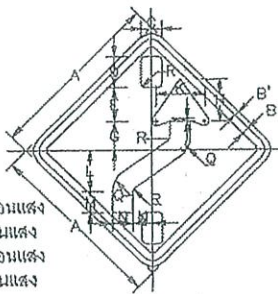


เว้นขอบป้าย สีเหลืองสะท้อนแสง
เส้นขอบป้าย สีดำไม่สะท้อนแสง
พื้นป้าย สีเหลืองสะท้อนแสง
เครื่องหมาย สีดำไม่สะท้อนแสง


ขนาดป้ายจราจร	A	B	C	D	E	F	G	H	J	K	L	M	N	P	Q	R	S	T	U	V	W	X	Y	Z
1	45	1	1.5	9.5	3.88	3.05	3.5	8.75	2	7.75	10.75	4.5	4.75	11.5	9	0.75	5.5	13.75	13.5	9.25	1			
2	60	1.5	2	12.75	5.17	4.1	4.75	11.75	2.75	10.25	22.25	6	8.25	15.5	12.25	1	7.25	18.25	18	12.25	1.25			
3	75	1.75	2.5	15.75	6.45	5.13	6	14.75	3.25	13	28	7.5	8	19.25	15.25	1.25	9.25	22.75	22.5	15.25	1.5			
4	90	2	3	19	7.75	6.15	7.25	17.75	4	15.5	33.5	9	9.5	23.25	18.25	1.5	11	27.4	27	18.3	1.8			

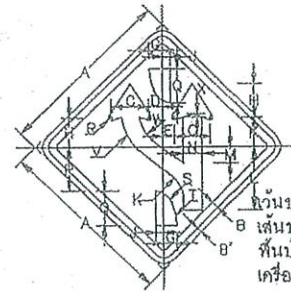

เว้นขอบป้าย สีเหลืองสะท้อนแสง
เส้นขอบป้าย สีดำไม่สะท้อนแสง
พื้นป้าย สีเหลืองสะท้อนแสง
เครื่องหมาย สีดำไม่สะท้อนแสง

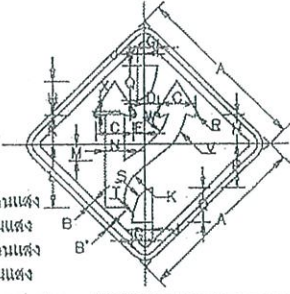


เว้นขอบป้าย สีเหลืองสะท้อนแสง
เส้นขอบป้าย สีดำไม่สะท้อนแสง
พื้นป้าย สีเหลืองสะท้อนแสง
เครื่องหมาย สีดำไม่สะท้อนแสง

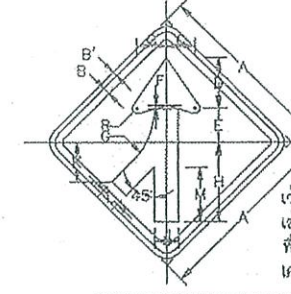


เว้นขอบป้าย สีเหลืองสะท้อนแสง
เส้นขอบป้าย สีดำไม่สะท้อนแสง
พื้นป้าย สีเหลืองสะท้อนแสง
เครื่องหมาย สีดำไม่สะท้อนแสง

ขนาดป้ายจราจร	พื้นที่ว่าง																								
	A	B	C	D	E	F	G	H	J	K	L	M	N	P	Q	R	S	T	U	V	W	X	Y	Z	
1	45	1	1.5	7.5	13.5	8.75	0.9	16.75	21	6	10.25	5.25	14.25	1.3											
2	60	1.5	2	10.25	18.25	11.75	1.2	25	26	8	13.75	7	19	1.4											
3	75	1.75	2.5	12.75	22.75	14.75	1.5	31.25	35	10	17	8.75	23.75	2											
4	90	2	3	15.25	27.25	17.75	1.85	37.25	42	12	20.5	10.5	28.5	2.3											

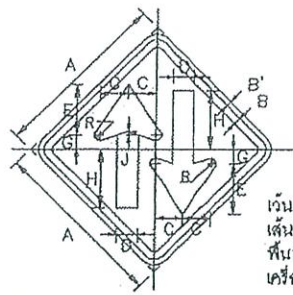


เว้นขอบป้าย สีเหลืองสะท้อนแสง
เส้นขอบป้าย สีดำไม่สะท้อนแสง
พื้นป้าย สีเหลืองสะท้อนแสง
เครื่องหมาย สีดำไม่สะท้อนแสง

ขนาดป้ายจราจร	A	B'	B	C	D	E	G	H	J	R
1	45	1	1.5	7.5	8	12.5	3.5	15.75	1	1.25
2	60	1.5	2	10.25	8	16.75	4.75	21	1.4	1.75
3	75	1.75	2.5	12.75	10	21	6	26.75	1.75	2
4	90	2	3	15.25	12	25.25	7.25	31.5	2.1	2.5

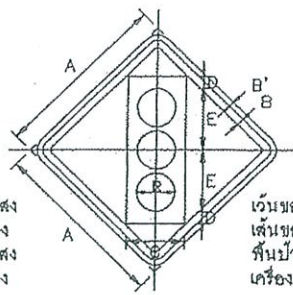


เว้นขอบป้าย สีเหลืองสะท้อนแสง
เส้นขอบป้าย สีดำไม่สะท้อนแสง
พื้นป้าย สีเหลืองสะท้อนแสง
เครื่องหมาย สีดำไม่สะท้อนแสง

ขนาดป้ายจราจร	A	B'	B	C	D	E	R
1	45	1	1.5	15	3.75	16.5	10.5
2	60	1.5	2	20	5	22	14
3	75	1.75	2.5	25	6.25	27.5	17.5
4	90	2	3	30	7.5	33	21

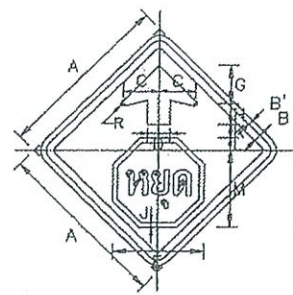


เว้นขอบป้าย สีเหลืองสะท้อนแสง
เส้นขอบป้าย สีดำไม่สะท้อนแสง
พื้นป้าย สีเหลืองสะท้อนแสง
เครื่องหมาย สีดำไม่สะท้อนแสง

ขนาดป้ายจราจร	A	B'	B	C	D	E	G	H	J	K	L	M	R
1	45	1	1.5	9.5	8	23.5	10.5	5.25	0.75	3.75	3	20.25	0.75
2	60	1.5	2	12.75	8	31.25	14	7	1	5	4.25	27.25	1
3	75	1.75	2.5	15.75	10	39	17.5	8.75	1.25	6.25	5.25	34	1.25
4	90	2	3	19	12	47	21	10.5	1.5	7.5	6.25	40.75	1.5

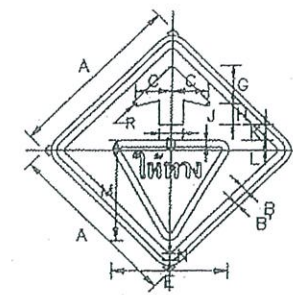


เว้นขอบป้าย สีเหลืองสะท้อนแสง
เส้นขอบป้าย สีดำไม่สะท้อนแสง
พื้นป้าย สีเหลืองสะท้อนแสง
เครื่องหมาย สีดำไม่สะท้อนแสง

ขนาดป้ายจราจร	A	B'	B	C	D	E	G	H	J	K	L	M	H	R
1	45	1	1.5	9.5	8	30	10.5	5.5	2.25	4.5	3	24	2.25	0.75
2	60	1.5	2	12.75	8	40	14	7.25	3	6	4	32	3	1
3	75	1.75	2.5	15.75	10	50	17.5	9.25	3.75	7.5	5	40	3.75	1.25
4	90	2	3	19	12	60	21	11	4.5	9	6	48	4.5	1.5

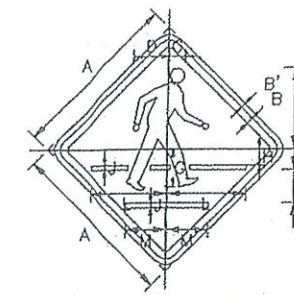


เว้นขอบป้าย สีเหลืองสะท้อนแสง
เส้นขอบป้าย สีดำไม่สะท้อนแสง
พื้นป้าย สีเหลืองสะท้อนแสง
เครื่องหมาย สีดำไม่สะท้อนแสง

ขนาดป้ายจราจร	A	B'	B	C	D	E	G	H	J	K	L	M
1	45	1	1.5	4.25	6.25	21.75	10.5	4.25	1	9	21	10.75
2	60	1.5	2	5.75	12.5	28	14	5.75	1.5	12	28	14.25
3	75	1.75	2.5	7	15.5	36.25	17.5	7.25	1.75	15	35	18
4	90	2	3	8.5	18.75	43.5	21	8.75	2.25	18	42	21.5

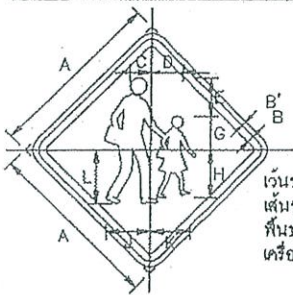


เว้นขอบป้าย สีเหลืองสะท้อนแสง
เส้นขอบป้าย สีดำไม่สะท้อนแสง
พื้นป้าย สีเหลืองสะท้อนแสง
เครื่องหมาย สีดำไม่สะท้อนแสง

ขนาดป้ายจราจร	A	B'	B	C	D	E	G	H	J	K	L
1	45	1	1.5	5.5	8.5	10	6.75	12.5	11.5	10.25	14
2	60	1.5	2	7.25	11.25	13.5	11.75	16.75	15.25	13.75	18.75
3	75	1.75	2.5	9.25	14.25	16.75	14.75	21	19.25	17.25	23.25
4	90	2	3	11	17	20.25	17.75	25.25	23	20.75	28

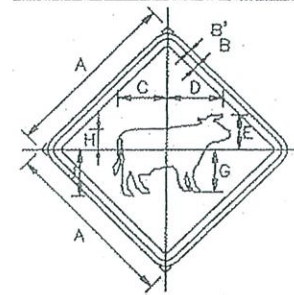


เว้นขอบป้าย สีเหลืองสะท้อนแสง
เส้นขอบป้าย สีดำไม่สะท้อนแสง
พื้นป้าย สีเหลืองสะท้อนแสง
เครื่องหมาย สีดำไม่สะท้อนแสง

ขนาดป้ายจราจร	A	B'	B	C	D	E	G	H	J
1	45	1	1.5	12.5	14	9	11	6.25	12
2	60	1.5	2	16.75	18.75	12.25	14.75	7	16
3	75	1.75	2.5	21	23.25	15.25	18.25	8.75	20
4	90	2	3	25.25	28	18.25	22	10.5	24

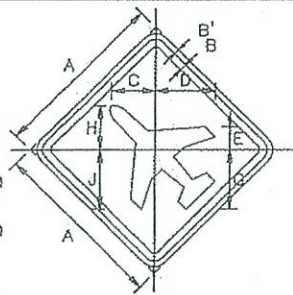


เว้นขอบป้าย สีเหลืองสะท้อนแสง
เส้นขอบป้าย สีดำไม่สะท้อนแสง
พื้นป้าย สีเหลืองสะท้อนแสง
เครื่องหมาย สีดำไม่สะท้อนแสง

ขนาดป้ายจราจร	A	B'	B	C	D	E	G	H	J
1	45	1	1.5	11.75	15.5	6	15.5	11.75	15.5
2	60	1.5	2	15.75	20.75	8.25	20.75	15.75	20.75
3	75	1.75	2.5	19.5	26	10.25	26	19.5	26
4	90	2	3	23.5	31.25	12.25	31.25	23.5	31.25

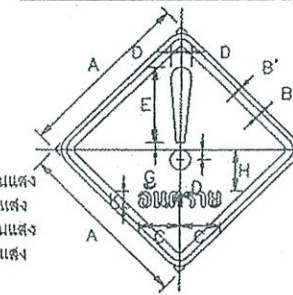


เว้นขอบป้าย สีเหลืองสะท้อนแสง
เส้นขอบป้าย สีดำไม่สะท้อนแสง
พื้นป้าย สีเหลืองสะท้อนแสง
เครื่องหมาย สีดำไม่สะท้อนแสง

ขนาดป้ายจราจร	A	B'	B	C	D	E	G	H	K
1	45	1	1.5	11.16	2.78	18	1.52	12.09	4.71
2	60	1.5	2	14.91	3.7	24	2.16	16.12	6.28
3	75	1.75	2.5	18.63	4.63	30	2.7	20.16	7.85
4	90	2	3	22.36	5.55	36	3.24	24.18	9.42

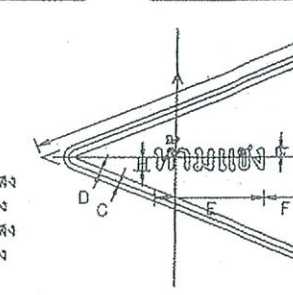


เว้นขอบป้าย สีเหลืองสะท้อนแสง
เส้นขอบป้าย สีดำไม่สะท้อนแสง
พื้นป้าย สีเหลืองสะท้อนแสง
เครื่องหมาย สีดำไม่สะท้อนแสง

ขนาดป้ายจราจร	A	B	C	D	E	F	G	H
1	100	75	1	1.5	37.5	15.25	2.25	5.5
2	120	90	1.2	1.8	45	18.3	2.7	6.8
3	160	120	1.6	2.4	60	24.4	3.6	8.8

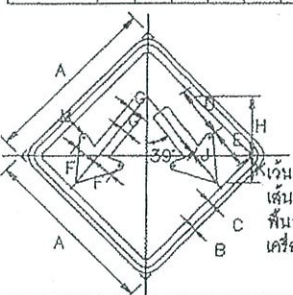


เว้นขอบป้าย สีเหลืองสะท้อนแสง
เส้นขอบป้าย สีดำไม่สะท้อนแสง
พื้นป้าย สีเหลืองสะท้อนแสง
เครื่องหมาย สีดำไม่สะท้อนแสง

ขนาดป้ายจราจร	A	B	C	D	E	F	G	H	J	K	M
1	45	1	1.5	10.5	11.25	6.75	2.25	16	0.75	7.5	3
2	60	1.5	2	14	15	9	3	20	1	10	1.5
3	75	1.75	2.5	17.5	18.75	11	3.75	25	1.25	12.5	1.75
4	90	2	3	21	22.5	13.45	4.5	30	1.5	15	2.25

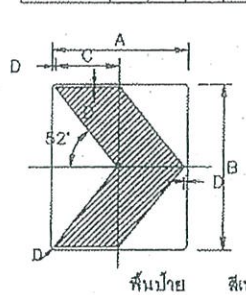


พื้นป้าย สีเหลืองสะท้อนแสง
เครื่องหมาย สีดำไม่สะท้อนแสง

ขนาดป้ายจราจร	A	B	C	D
1,2,3,4	60	75	28.5	1.5

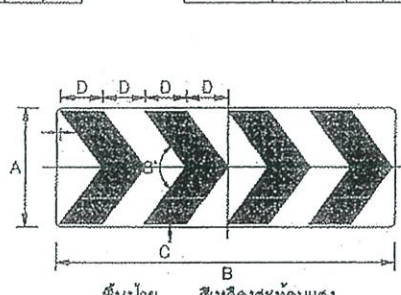


พื้นป้าย สีเหลืองสะท้อนแสง
เครื่องหมาย สีดำไม่สะท้อนแสง

ขนาดป้ายจราจร	A	B	C	D
1,2,3,4	35	98	1	12

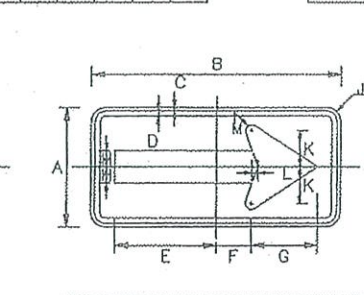


เว้นขอบป้าย สีเหลืองสะท้อนแสง
เส้นขอบป้าย สีดำไม่สะท้อนแสง
พื้นป้าย สีเหลืองสะท้อนแสง
เครื่องหมาย สีดำไม่สะท้อนแสง

ขนาดป้ายจราจร	A	B	C	D	E	F	G	H	J	K	L	M
1,2	60	120	1	1.5	49	17	32	8	4.5	18	2	3
3	90	180	1.5	2.25	73.5	25.5	48	12	6.75	27	3	4.5
4	120	240	2	3	98	34	64	16	9	36	4	6

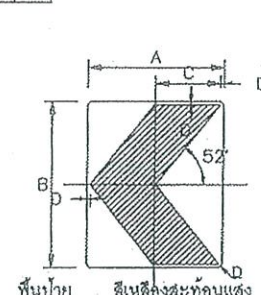


พื้นป้าย สีเหลืองสะท้อนแสง
เครื่องหมาย สีดำไม่สะท้อนแสง

ขนาดป้ายจราจร	A	B	C	D
1,2,3,4	60	75	28.5	1.5

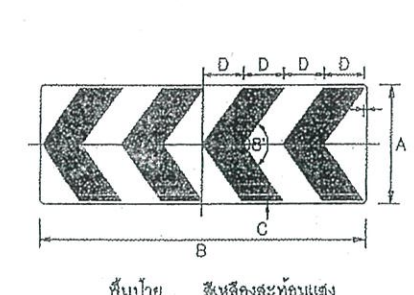


พื้นป้าย สีเหลืองสะท้อนแสง
เครื่องหมาย สีดำไม่สะท้อนแสง

ขนาดป้ายจราจร	A	B	C	D
1,2,3,4	35	98	1	12

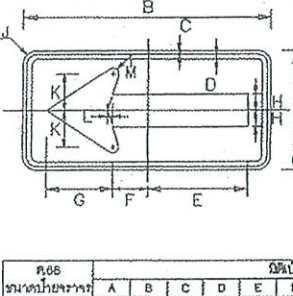


เว้นขอบป้าย สีเหลืองสะท้อนแสง
เส้นขอบป้าย สีดำไม่สะท้อนแสง
พื้นป้าย สีเหลืองสะท้อนแสง
เครื่องหมาย สีดำไม่สะท้อนแสง

ขนาดป้ายจราจร	A	B	C	D	E	F	G	H	J	K	L	M
1,2	60	120	1	1.5	40	17	32	8	4.5	18	2	3
3	90	180	1.5	2.25	73.5	25.5	48	12	6.75	27	3	4.5
4	120	240	2	3	98	34	64	16	9	36	4	6

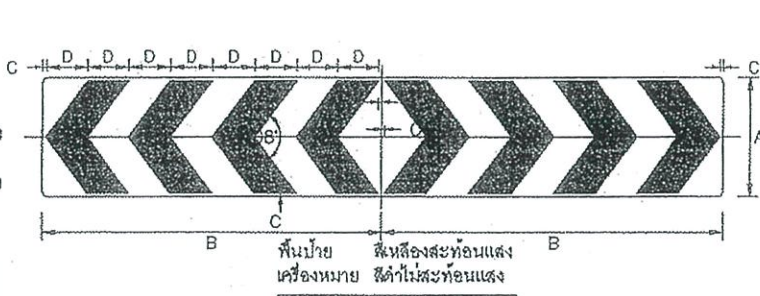

พื้นป้าย สีเหลืองสะท้อนแสง
เครื่องหมาย สีดำไม่สะท้อนแสง

ขนาดป้ายจราจร	A	B	C	D
1,2,3,4	35	74	1	12

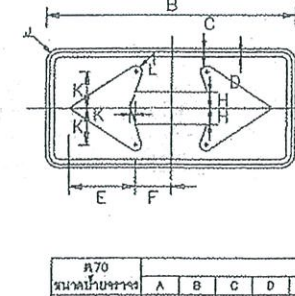


เว้นขอบป้าย สีเหลืองสะท้อนแสง
เส้นขอบป้าย สีดำไม่สะท้อนแสง
พื้นป้าย สีเหลืองสะท้อนแสง
เครื่องหมาย สีดำไม่สะท้อนแสง

ขนาดป้ายจราจร	ข้อมูลพื้นฐาน											
	A	B	C	D	E	F	G	H	J	K	L	
1,2	60	120	1	1.5	32	17	18	8	4.5	2	3	
3	90	180	1.5	2.25	48	25.5	27	12	6.75	3	4.5	
4	120	240	2	3	64	34	36	16	9	4	6	




พื้นป้าย สีเหลืองสะท้อนแสง
เครื่องหมาย สีดำไม่สะท้อนแสง

ขนาดป้ายจราจร	A	B	C	D
1,2,3,4	45	75	10	6.5

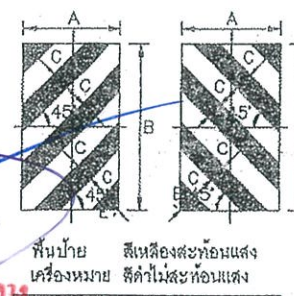


พื้นป้าย สีเหลืองสะท้อนแสง
เครื่องหมาย สีดำไม่สะท้อนแสง

ขนาดป้ายจราจร	A	B	C	D	E
1,2,3,4	45	75	10	6.5	9

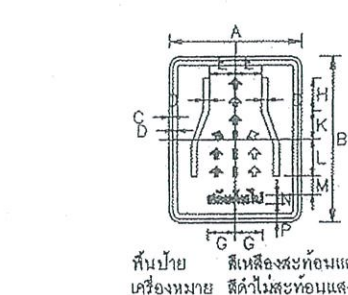


พื้นป้าย สีเหลืองสะท้อนแสง
เครื่องหมาย สีดำไม่สะท้อนแสง

ขนาดป้ายจราจร	A	B	C	D	E	G	H	K	L	M	N	P
1,2,3,4	90	110	2	3	13	15	20	20	30	7.5	10	10

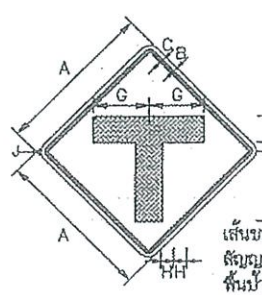


เว้นขอบป้าย สีดำไม่สะท้อนแสง
เส้นขอบป้าย สีดำไม่สะท้อนแสง
พื้นป้าย สีเหลืองสะท้อนแสง
เครื่องหมาย สีดำไม่สะท้อนแสง

ขนาดป้ายจราจร	A	B	C	D	E	F	G	H	J
1,2,3,4	60	120	1	1.5	10	3.5	27	21	3

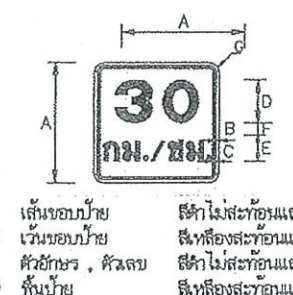

เว้นขอบป้าย สีดำไม่สะท้อนแสง
เส้นขอบป้าย สีดำไม่สะท้อนแสง
พื้นป้าย สีเหลืองสะท้อนแสง
เครื่องหมาย สีดำไม่สะท้อนแสง

ประเภท ชนิด	ขนาดป้ายจราจร						
	A	B	C	D	E	F	G
8-70	43	1	1.5	15	10	3	3.5

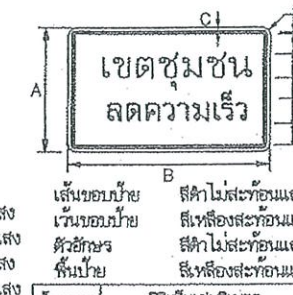

เว้นขอบป้าย สีดำไม่สะท้อนแสง
เส้นขอบป้าย สีดำไม่สะท้อนแสง
พื้นป้าย สีเหลืองสะท้อนแสง
เครื่องหมาย สีดำไม่สะท้อนแสง

ขนาดป้ายจราจร		ขนาดป้ายจราจร							
ชนิด		A	B	C	D	E	F	G	H
8-71		80	120	2	2.5	12.5	15	13.5	3



เว้นขอบป้าย สีดำไม่สะท้อนแสง
เส้นขอบป้าย สีดำไม่สะท้อนแสง
พื้นป้าย สีเหลืองสะท้อนแสง
เครื่องหมาย สีดำไม่สะท้อนแสง


	ขนาดป้ายจราจร	ขนาดป้ายจราจร					
	1,2,3,4	A	B	C	D	E	F
5	A-78	60	120	1	1.5	15	7.5

แบบมาตรฐานงานทาง
สำหรับองค์การปกครองส่วนท้องถิ่น


ป้ายจราจรป้ายเตือน

แบบเลขที่ ทด-3-106


หน้าที่ 45

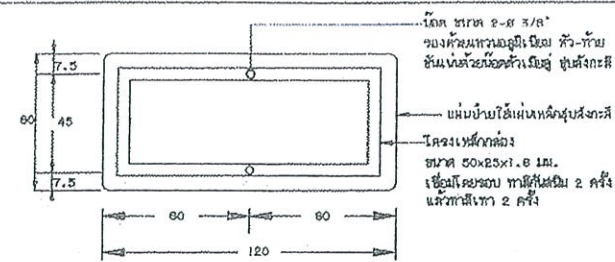


แสดงการยึดโครงป้ายโครงการ น-1

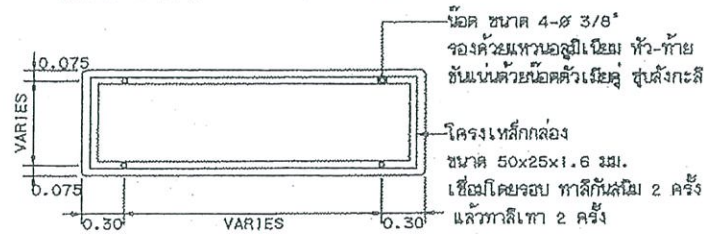


รายละเอียดด้านหลังป้าย น-2 และ น-3

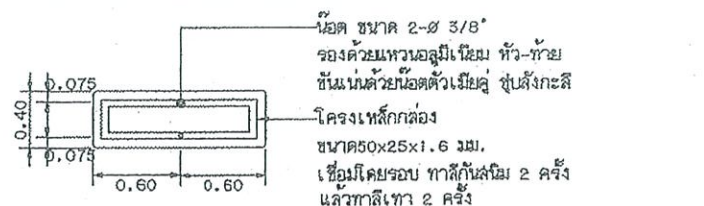


รายละเอียดด้านหลังป้าย น-4

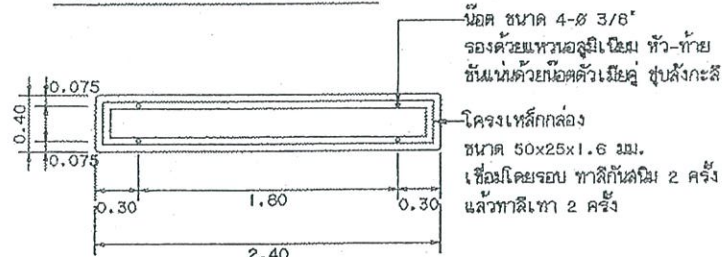


รายละเอียดด้านหลังป้าย น-5

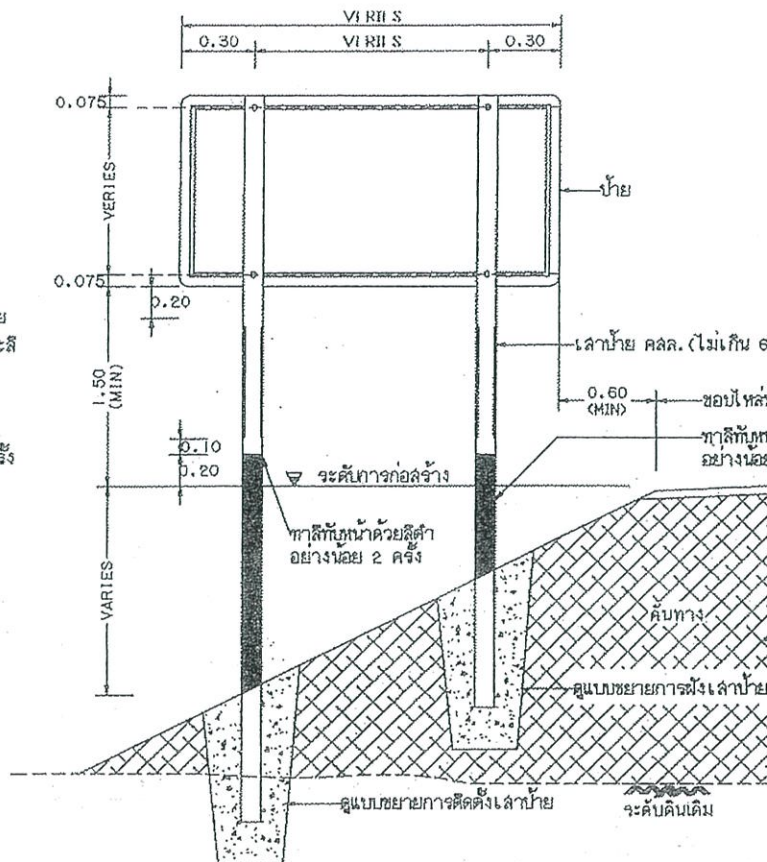

แสดงการปักเสาป้ายแนะนำ น-2 น-3 และ น-5

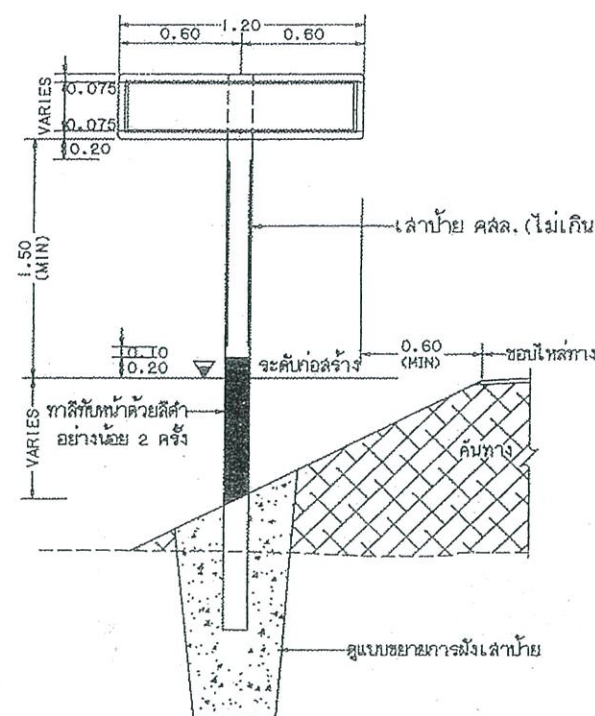


แสดงการปักเสาป้ายแนะนำ น-1 และ น-4

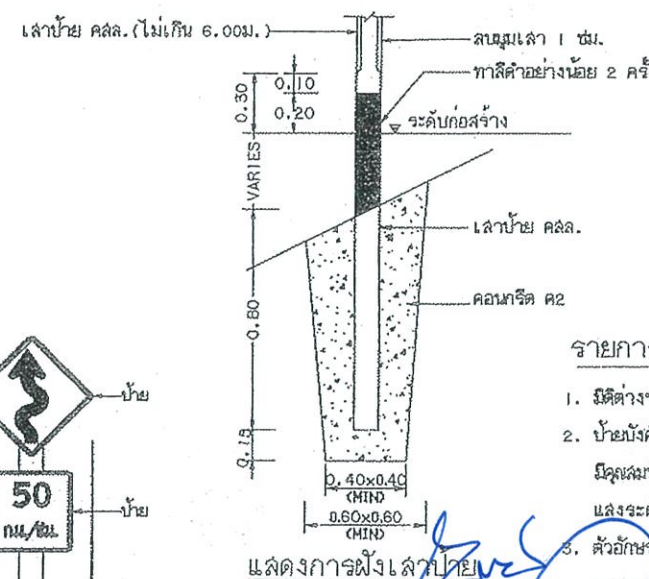

แสดงตำแหน่งการติดตั้งแผ่นป้ายบังคับ ป้ายเตือน


รายการประกอบแบบ

- ชนิดต่างๆ มีหน่วยเป็นเมตร นอกจากจะระบุไว้เป็นอย่างอื่น
- ป้ายบังคับ ป้ายเตือนและป้ายแนะนำให้ทำด้วยแผ่นเหล็กชุบสังกะสี ขนาดไม่น้อยกว่า 1.2 มม. มีคุณสมบัติตาม มอก. 50 ด้านหน้าป้ายให้ติดแผ่นสะท้อนแสงชนิดที่ 1 สัมประสิทธิ์การสะท้อนแสงระดับ 1 ตาม มอก. 606 ด้านหลังป้ายทาสีรองพื้นขาวและทาสีเหลืองให้ชัด 1 ชั้น
- ตัวอักษรและตัวเลขที่ใช้เขียนข้อความลงในแผ่นป้ายให้ใช้ตามแบบมาตรฐานตัวอักษรและตัวเลขแบบเลขที่ ทอ. -3-11/3
- เสาของป้ายบังคับ ป้ายเตือนและป้ายแนะนำ อาจทำท่อน้ำหนักใหญ่ขึ้นได้หากติดตั้งบนเสาทางที่ออกแบบโดยวิศวกร

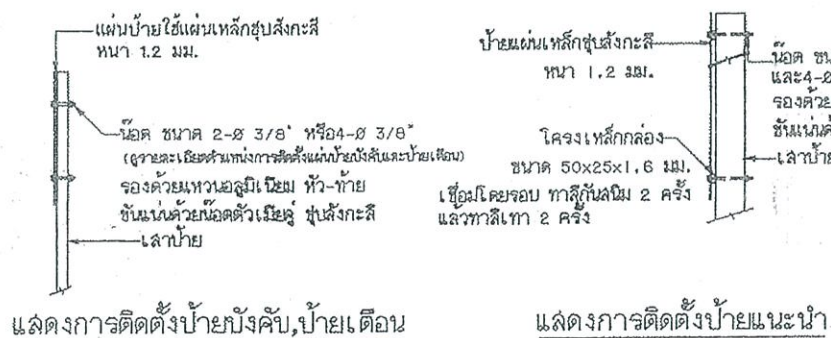

แสดงการติดตั้งป้ายบังคับ, ป้ายเตือน


แสดงการติดตั้งป้ายแนะนำ

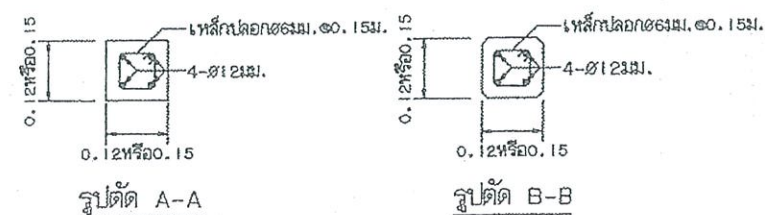

รูปตัด เสาป้าย

หมายเหตุ

- เสาขนาด 0.12x0.12 ม. ใช้สำหรับเสาเดี่ยวและเสาคู่ที่มีขนาดพื้นที่ของป้ายไม่เกิน 2 ตร.ม. และ 4 ตร.ม. ตามลำดับหากพื้นที่ป้ายมากกว่าที่ระบุให้ใช้เสาขนาด 0.15x0.15 ม.
- คอนกรีตเสาป้าย ใช้ประเภท ค.2
- แบบการติดตั้งป้ายจราจร (แบบป้ายเดี่ยว) ปรับปรุงจากแบบเลขที่ กช. -3-108(1)/46 ของกรมทางหลวงชนบท

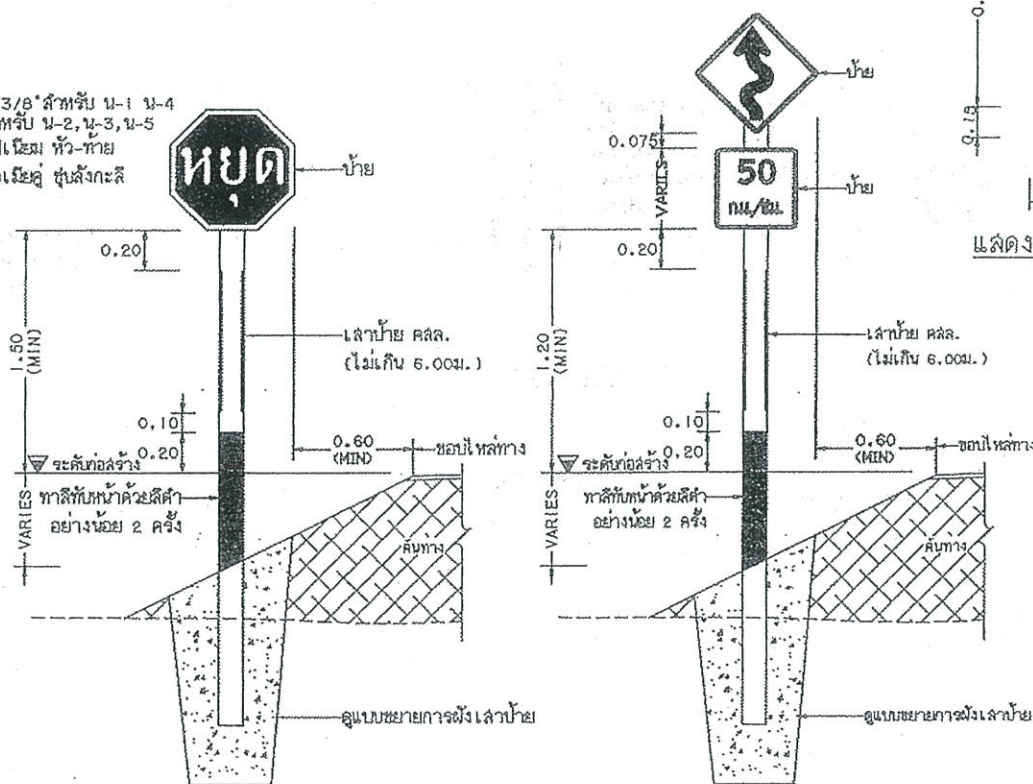

แสดงการปักเสาป้ายบังคับและป้ายเตือน

คณะกรรมการจัดทำแบบปฏิบัติงานก่อสร้าง
ตามคำสั่ง อบจ.สบ. 3972, 2568
ลงวันที่ 6 พฤศจิกายน 2568
แบบแปลนเลขที่ 24/69

ประธานกรรมการ
กรรมการ
กรรมการ
กรรมการ

แบบมาตรฐานงานทาง
สำหรับองค์กรปกครองส่วนท้องถิ่น
การติดตั้งป้ายจราจร (แบบป้ายเดี่ยว)
แบบเลขที่ ทอ. -3-108
แผ่นที่ 47

ก ข ข ค ค ม ง จ ฉ ช ช ฌ ญ
 ฐ ฑ ฒ ณ ด ต ถ ท ธ น บ ป ผ
 ฏ ฐ ฝ ฝ ฝ ภ ม ย ร ล ว ศ ส
 ษ ห ฬ อ ฮ ฌ ฌ ๎ ๎ ๎ ๎ ๎ ๎
 ำ ำ ำ ำ ำ ำ ำ ำ ำ ำ ำ ำ ำ ำ ำ ำ
 A B C D E F G H I J K L M
 N O P Q R S T U V W X Y Z
 1 2 3 4 5 6 7 8 9 0

มาตรฐานตัวอักษรและ ตัวเลข

RATCHABURI

แสดงการจัดระยะตัวอักษรอักษร ขนาดความสูง 10 เซนติเมตร

รายการประกอบแบบ


- มาตรฐานตัวอักษร และตัวเลขขนาด 10 ซม. นี้ถือเป็นแบบมาตรฐานที่จะขยายหรือย่อส่วนให้เป็นขนาดอื่นๆ เพื่อใช้งานในป้ายจราจรทุกประเภทต่อไปได้
 - การจัดระยะห่างระหว่างตัวอักษร(ช่องไฟ) และตัวเลขให้ใช้ตามกำหนดในตัวอย่างหรือให้เหมาะสมตามขนาดของรูปร่างตัวอักษรเว้นแต่ในกรณีที่มีพื้นที่บรรจุข้อความจำกัดอนุโลมให้ลดระยะห่างลงมาตามสัดส่วนที่เหมาะสม
 - การจัดระยะห่าง ให้วัดจากด้านนอกของเส้นที่เป็นแนวตั้งไม่รวมหัวที่มีลักษณะกลม แต่ถ้าเป็นเส้นที่ไม่มีเส้นเป็นแนวตั้งก็ให้วัดจากด้านนอกสุด
 - มิติต่างๆ เป็นเซนติเมตร
- หมายเหตุ
แบบตัวอักษรและตัวเลขปรับปรุงจากแบบเลขที่-3-113/45 ของกรมทางหลวงชนบท

ราชบุรี 1025


แสดงการจัดระยะตัวอักษรไทย และ ตัวเลข ขนาดความสูง 10 เซนติเมตร

กรมการจราจรและขนส่ง
 ตามคำสั่ง อ.บ.ส.บ. 8972 / 2568
 ลงวันที่ 6 พฤศจิกายน 2568
 แบบแปลนเลขที่ 24/69
 ประธานกรรมการ
 กรรมการ
 กรรมการ


 แบบมาตรฐานงานทาง สำหรับองค์กรปกครองส่วนท้องถิ่น	
ตัวอักษรและตัวเลข	
แบบเลขที่ ทด-3-113	แผ่นที่ 55

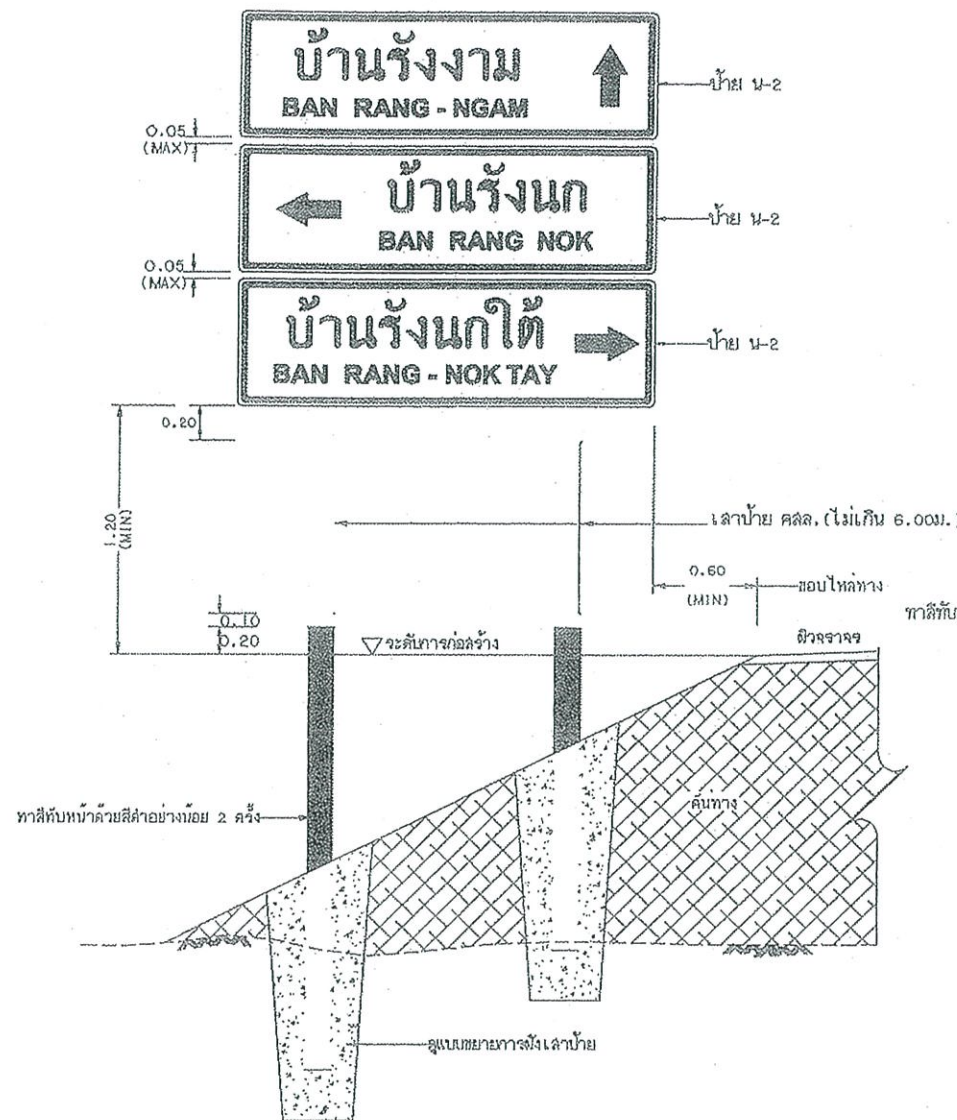


แสดงการติดตั้งเสาป้าย น-2 (ชุด) และ น-3 (ชุด)

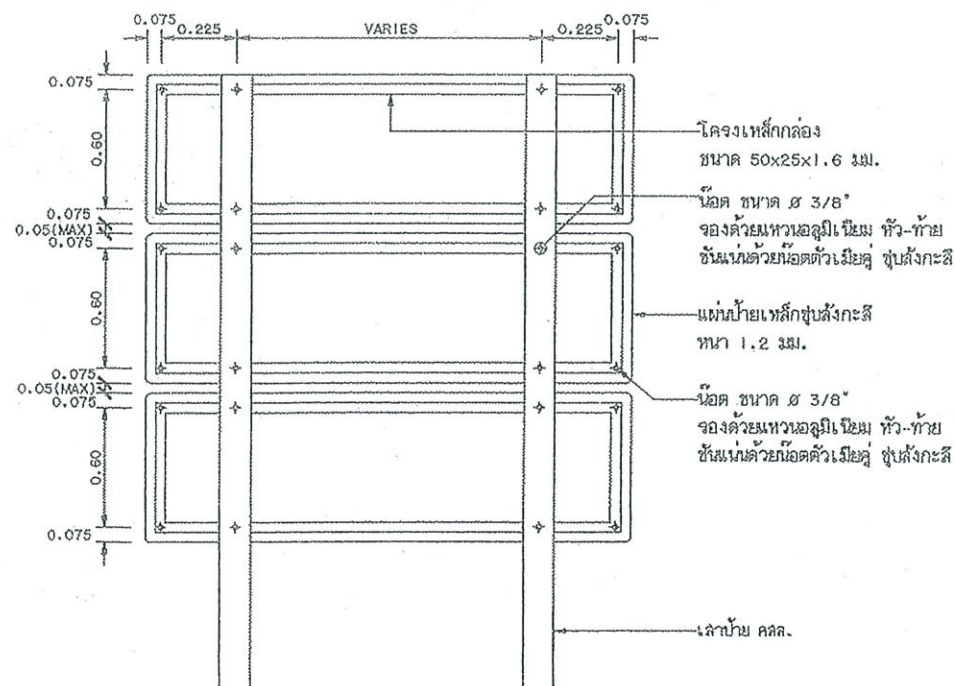


แสดงการยึดโครงเสาป้าย น-2 (ชุด) และ น-3 (ชุด)

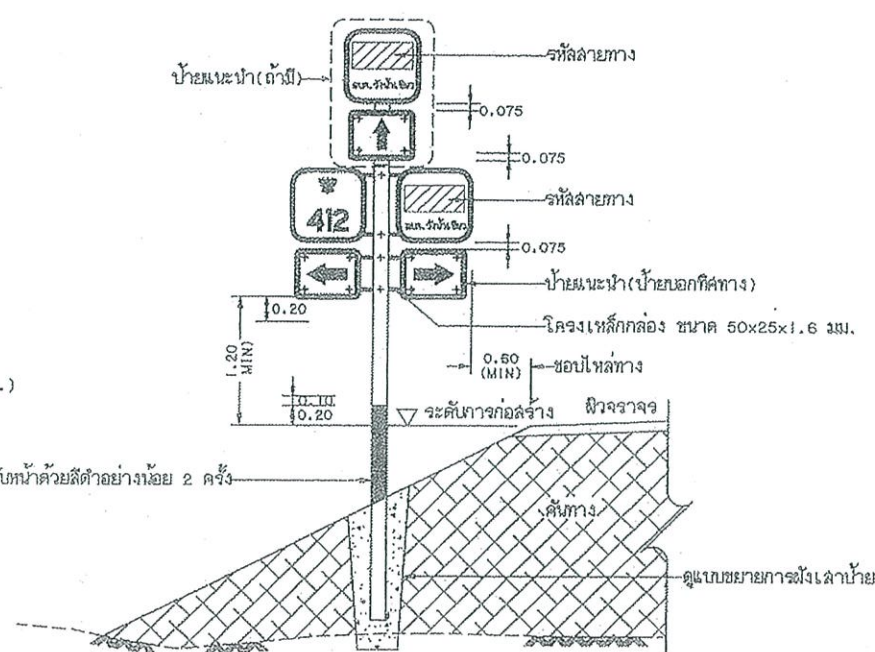


แสดงการติดตั้งเสาป้ายชุดระบุทิศทาง

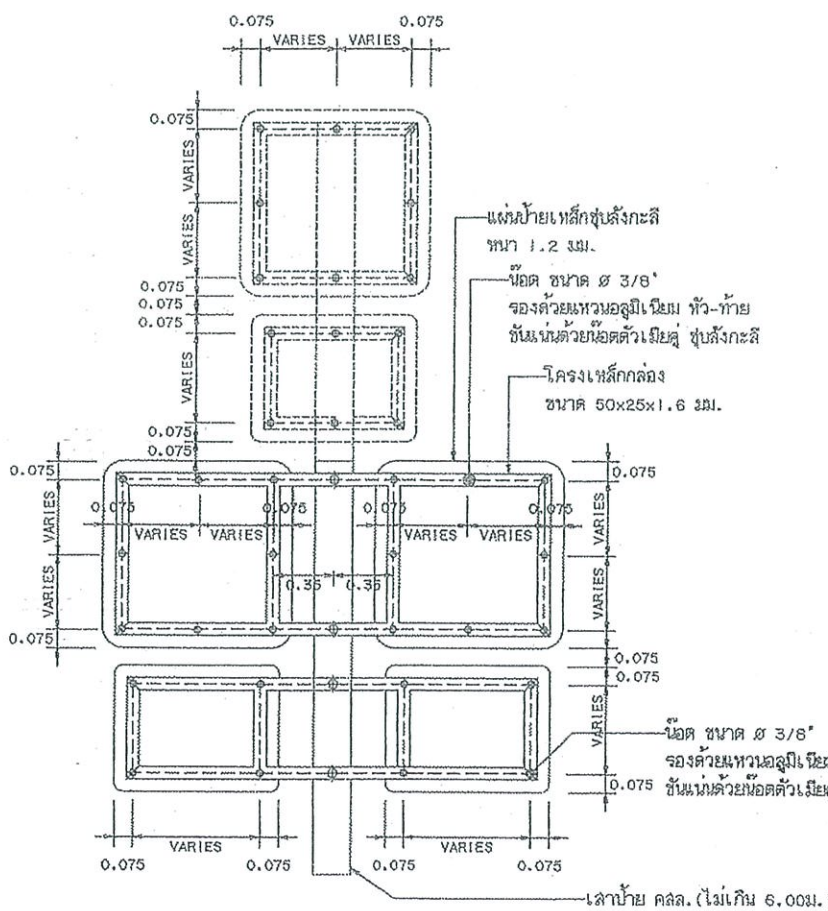

แสดงการยึดโครงป้ายชุดระบุทิศทาง

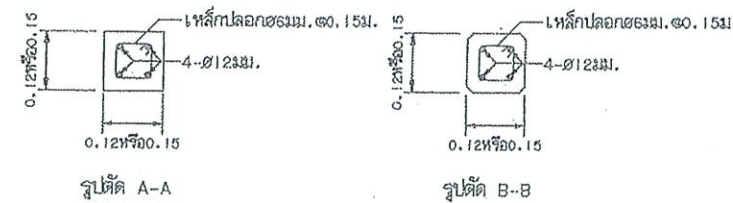

รูปตัดเสาป้าย (ดูหมายเหตุ ข้อ 4)

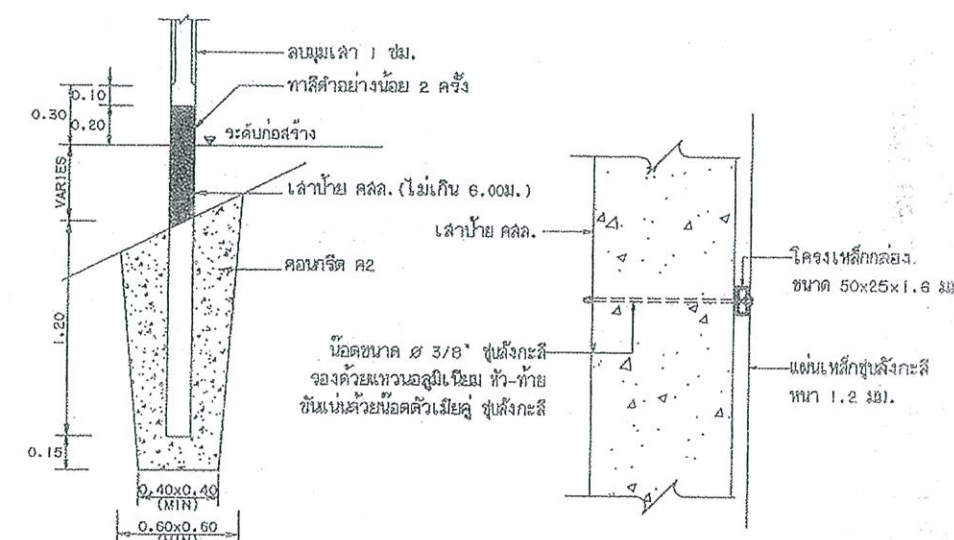


แสดงการฝังเสาป้าย

รูปด้านข้างแสดงการยึดโครงป้ายกับเสา

รายการประกอบแบบ




1. กรงเหล็กทรงแปดเหลี่ยม สำหรับติดตั้งป้ายให้ยึดติดกับโครงฐานของหน่วยงานนี้
2. การติดตั้งป้ายจราจรบริเวณทางแยกแบบจะเป็นผู้กำหนดในแบบแปลนให้เหมาะสมกับสภาพพื้นที่
3. ความสูงของเสาป้ายและค่าแรงของรูปปั้นแสดงในแบบแปลนนี้ ซึ่งสามารถปรับให้เหมาะสมกับสภาพพื้นที่ได้
4. เสาขนาด 0.12x0.12 ม. ใช้สำหรับเสาเดี่ยวและเสาคู่ที่มีขนาดพื้นที่ของป้ายไม่เกิน 2 ตร.ม. และ 4 ตร.ม. ตามลำดับตามพื้นที่ป้ายมากกว่าที่จะใช้เสาขนาด 0.15x0.15 ม.
5. คอนกรีตเสาเข็ม ใช้ประเภท ค.2
6. VARIES หมายถึง ปรับระยะทางของโครงเหล็กทรงแปดเหลี่ยมให้สอดคล้องกับขนาดของป้าย
7. ขนาดของกรงเหล็กทรงแปดเหลี่ยมให้เป็นไปตามคู่มือการลงตะปูเป็นแนวทางของท้องถิ่น
8. แผนการติดตั้งป้ายจราจร (แบบป้ายชุด) ปรับปรุงจากแบบเลขที่ 3-108(2)/46 แก้ไขครั้งที่ 4 ของกรมทางหลวงชนบท

อนุมัติแบบร่าง ตามคำสั่ง อบจ.สบ. 3972, 2568 ลงวันที่ 6 พฤศจิกายน 2568 แบบแปลนเลขที่ 22/69		อนุมัติแบบร่าง ตามคำสั่ง อบจ.สบ. 3972, 2568 ลงวันที่ 6 พฤศจิกายน 2568 แบบแปลนเลขที่ 22/69	
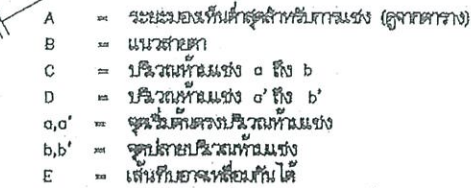

ตาราง : ระยะทางมองเห็นต่ำสุด สำหรับการแข่งที่ความเร็วต่างๆ

ความถี่สัมพัทธ์ (rel. freq.)	ระยะของท่อน้ำสุกสำหรับงานช่วง (m)
50	150
60	180
70	210
80	240
90	276
100	315

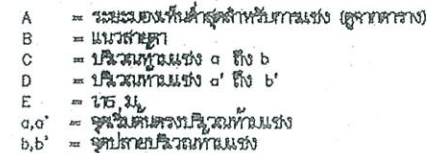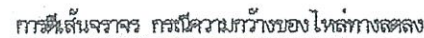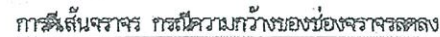


การขึ้นจรวดบริเวณโค้งนี้




ขนาดและระยะของหมายจราจรบนผิวทาง

ก) เส้นแบ่งทิศทางการจราจร




- ## ២. តើអ្វីជាប្រភេទ

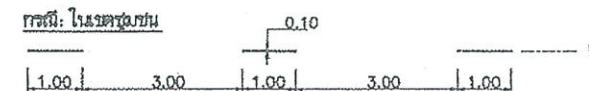

- ## 2. សេចក្តីផ្តើម

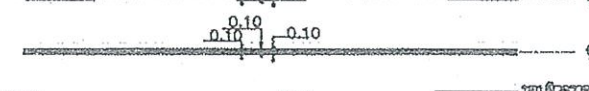

- ၁) ရေပူပျက်

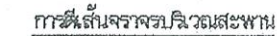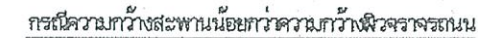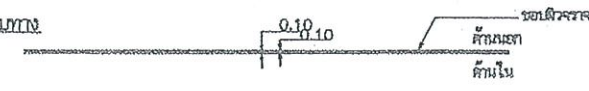

รายการประกอบแบบ

- วิธีต่างๆ มีทวนเวียนกันมาจนยากจะจำแนกเป็นอีกอย่างอื่น
- เล่นแบ่งที่ศกพจนานุกรม ใช้นั้นสิ่งของ ขนาดกว้าง ๑๐ ซม. พื้นสีน้ำตาลกลวงผิวจางตลอดแนว

- ๔.1 เก็บประเห็บเตี้ยเพื่อส่งไปตรวจของสารจากรในสายทาง ๒ ข้องจากรในใบบริเวณที่ยอมให้ระแ่งขึ้นทนั้น ได้ส่งไปตรวจ
ขนาด ความยาว และกษณะทั่วของเตี้ยประเภทหนึ่งไว้ดังนี้

- ทางหลวงชนบทหมายเลข ๓๐๓๖ ระยะทาง ๘ กม. ไร่ ๑๐๐

- ทางหลวงในเขตชุมชน เส้นยาว 1 ม. เว้นช่อง 3 ม.

22. เสกเก็บเศษ เป็นต้นกึ่งสิ่งของ ไม่เป็นต้นกึ่งที่ทางจราจรในบริเวณที่ห้ามลงในสายทาง 2 ช่องจราจรหรือบริเวณอื่นที่ทางแยก โดยบริเวณอื่นที่ทางแยก ห้ามลงเปลี่ยนช่องจราจรตามกติกาสั้นที่สุดไม่น้อยกว่า 24 ม.

23. เล่นประจุกับเส้นกับ เป็นเส้นสีเหลือง ตำนานบ้านโปะ โดยเล่นทั้งสองข้างกันเท่ากับความกว้างของเส้นประ ให้ได้เส้นที่ปิด

- ทั้งนี้สำนักงานได้แจ้งให้ทางราชการในบริเวณพื้นที่รับผิดชอบทราบถึงผลกระทบที่จะเกิดขึ้นต่อประชาชน
ในลักษณะการแจ้งให้ทราบล่วงหน้า เพื่อให้ประชาชนได้เตรียมตัวรับมือกับผลกระทบที่จะเกิดขึ้นต่อไป

24. การตั้งบ้านแม่เปิน จังหวัดตากได้รวมและยกโรงเรียนที่ตั้งอยู่ในเขตอำเภอแม่เปินมาขึ้นกับ

- 25 กรณีที่ 1: การนำเอาข้อมูลไปใช้โดยไม่ได้รับอนุญาตจากผู้ที่เกี่ยวข้อง

- [illegible]

- และภายในโค้งที่มีรัศมีต่ำกว่า ๑๐๐ เมตร, ระยะ ๑๐ เมตรก่อนถึงปากทางและบริเวณที่มีอุบัติเหตุ

- สนับสนุนทาง ให้ใช้ส้วมที่สะอาด กว้าง ๖ ซม. ทั้ง 2 ข้าง ตลอดจน


- กิจการงานวิศวกรรมที่มีในระบบทั้งหมด (เคหะกิจ, แอสฟัลต์คอนกรีต, คอนกรีตเสริมเหล็ก)

- ให้ใช้สีทอไรโพลาริก ตาม มอก. 542 ทาไม่น้อยกว่า 3 มม.


พจนานุกรม

แบบเครื่องหมายจราจรบนผิวทาง (ที่สัณจากร) ปรับปรุงจากแบบเลขที่ทท-3-109/45 (แก้ไขครั้งที่ 1.) ของกรมทางหลวงชนบท


 กระทรวงเกษตรและสหกรณ์	แบบมาตรฐานงานทาง.....การ..... สำหรับองค์การปกครองส่วนท้องถิ่น
เครื่องหมายจราจรบนผิวทาง (ตีเส้นจราจร)	
แบบเลขที่ ทถ-3-110 (1)	แผ่นที่ 49

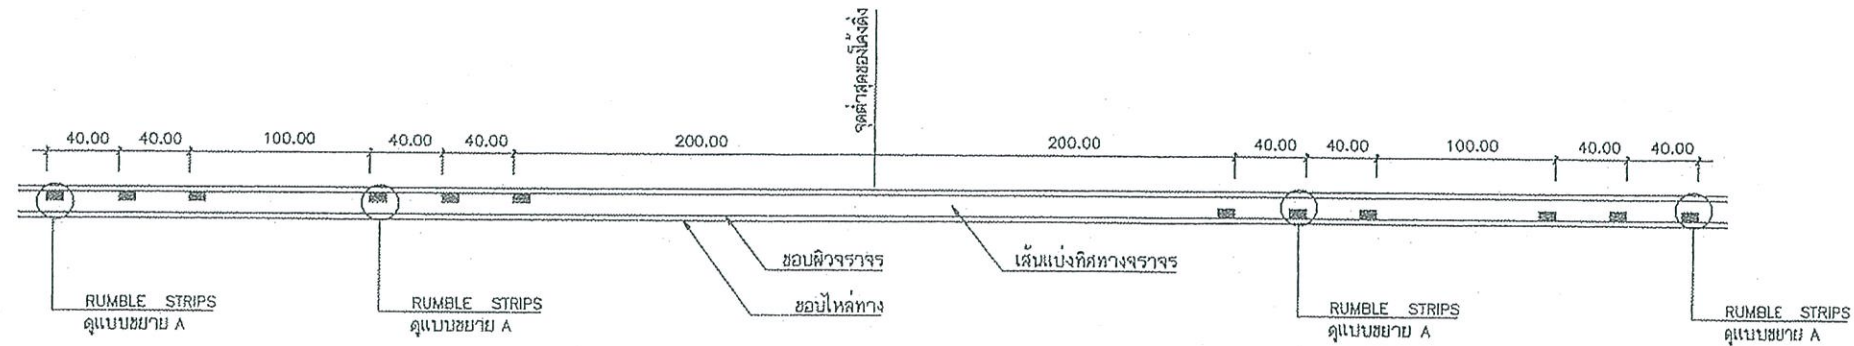

แบบ RUMBLE STRIPS บนทางลาดชัน

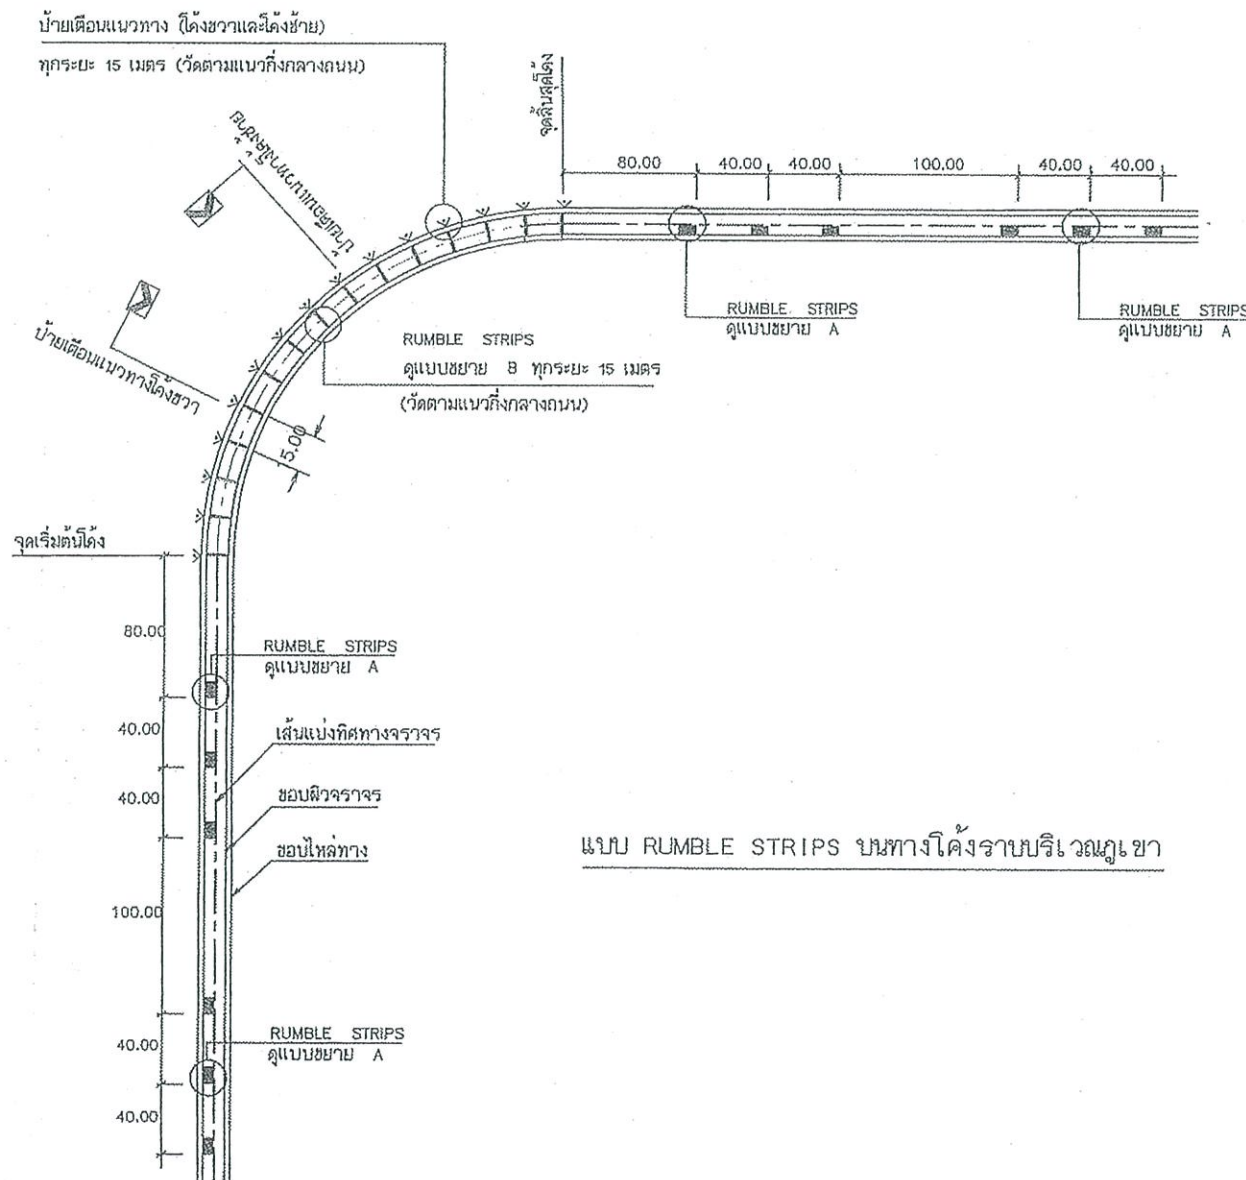

แบบ RUMBLE STRIPS บนทางโค้งราบบริเวณภูเขา

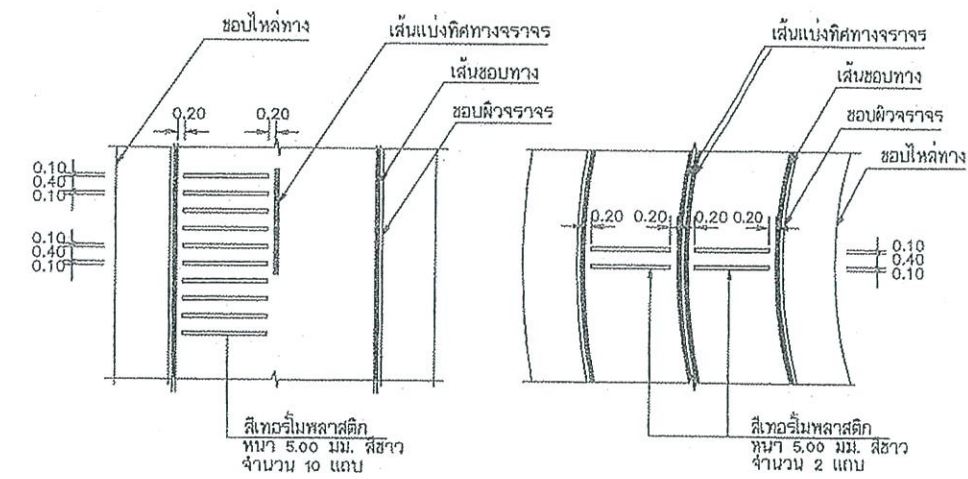

แบบขยาย A
RUMBLE STRIPS

แบบขยาย B
RUMBLE STRIPS

รายการประกอบแบบ
แบบคู่มือประกอบการกำหนดค่าจราจร

1. มิติทาง มีหน่วยเป็น เมตร นอกจากจะระบุไว้เป็นอย่างอื่น
2. วัสดุที่ใช้ทำ RUMBLE STRIPS เป็นสปีทอร์มพลาสติก สีขาว ตาม มอก. 542
3. ทางสายใดจะทำ RUMBLE STRIPS และ/หรือติดตั้งป้ายเตือนแนวทาง



คณะกรรมการจัดทำแบบรูปวาดการงานก่อสร้าง
ตามคำสั่ง อบจ.สบ. 3972, 2568
ลงวันที่ 6 กรกฎาคม 2568
แบบแปลนเลขที่ 24/69

หมายเหตุ


แบบ RUMBLE STRIPS ปรับปรุงจากแบบเลขที่ 3-114/45

ประธานกรรมการ
กรรมการ
กรรมการ
กรรมการ
กรรมการ

	แบบมาตรฐานงานทาง สำหรับองค์กรปกครองส่วนท้องถิ่น
	RUMBLE STRIPS
แบบเลขที่ ทด-3-114	แผ่นที่ 56

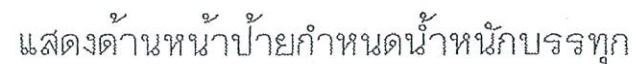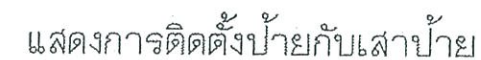


แสดงด้านหลังป้ายกำหนดน้ำหนักบรรทุก

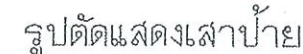


1. มีดีต่างๆ มีหน่วยเป็นเมตร นอกจากจะระบุไว้เป็นอย่างอื่น
2. บ้ายกำหนดน้ำหนักบรรจุทุก ให้ทำด้วยแผ่นเหล็กชุบสังกะสี ทนไม่น้อยกว่า 1.2 มม. มีรูกลมขีดตาม มอก.50 ด้านหน้าบ้ายให้ติดด้วยแผ่นอะลูมิเนียมสังกะสีที่ 1 สัมประสิทธิ์การกระจายแสงระดับ 1 ตาม มอก.606 ด้านหลังแผ่นบ้ายกลึงหรือทึบกับแผ่นเหล็กแล้วทาสีเทาชนิดแห้งเร็วที่แข็ง 1 ชั้น
3. ด้านหน้าบ้ายมีสีขาว ให้ใช้แผ่นวัสดุสะท้อนแสง ตาม มอก.606 ตัวอักษรและสัญลักษณ์สีดำไม่สะท้อนแสง
4. ตัวอักษรและตัวเลขที่ใช้ เขียนข้อความในแผ่นบ้ายให้ใช้ลักษณะตัวอักษรตามแบบมาตรฐานเครื่องหมายจราจรแสดงตัวอักษรและตัวเลข
5. เล้าคอนกรีตให้ทำสีขาวและสีผิวอย่างน้อย 2 ครั้ง สีที่ใช้ ตาม มอก.327
6. น้ำหนักจลรวมน้ำหนักบรรจุทุกในบ้ายกำหนดน้ำหนัก ให้ใช้ตามประกาศอัตราภาษีอากรทางหลวงท้องถิ่น เรื่อง ห้ามใช้ยานพาหนะที่มีน้ำหนัก น้ำหนักบรรทุกหรือน้ำหนักลงเสาเกินกว่าที่ได้กำหนดเดินบนทางหลวงท้องถิ่นในเขตความรับผิดชอบของ อบท. เจ้าพื้นที่นั้น

แบบป้ายกำหนดน้ำหนักบรรทุก ปรับปรุงจากแบบเลขที่ทพส.-3-121/48 (แก้ไขครั้งที่ 1) ของกรมทางหลวงชนบท




[illegible]

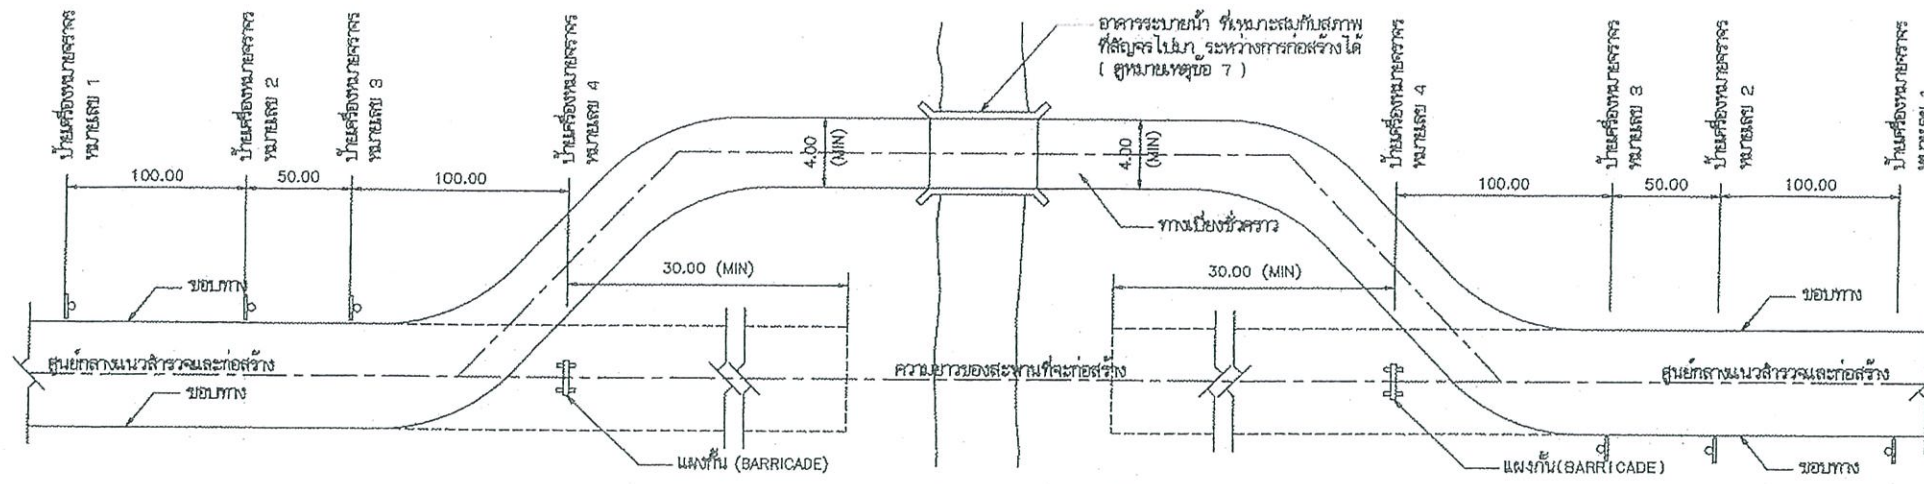

แบบแสดงตำแหน่งของทางเบี่ยง และตำแหน่งติดตั้งป้ายเครื่องหมายจราจร

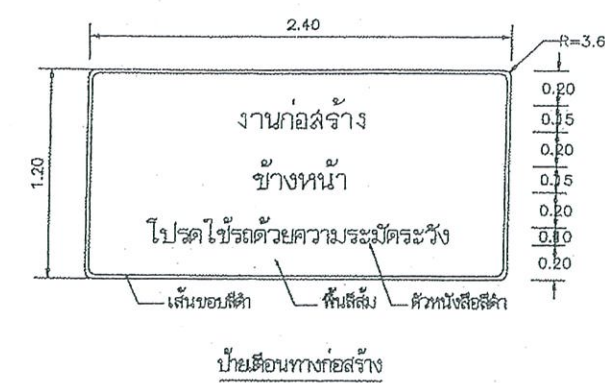

ป้ายเตือนทางก่อสร้าง

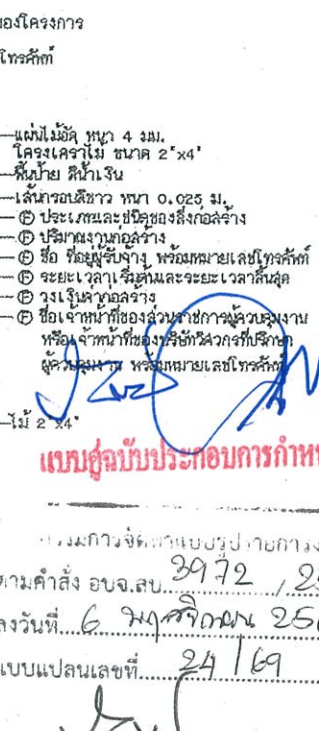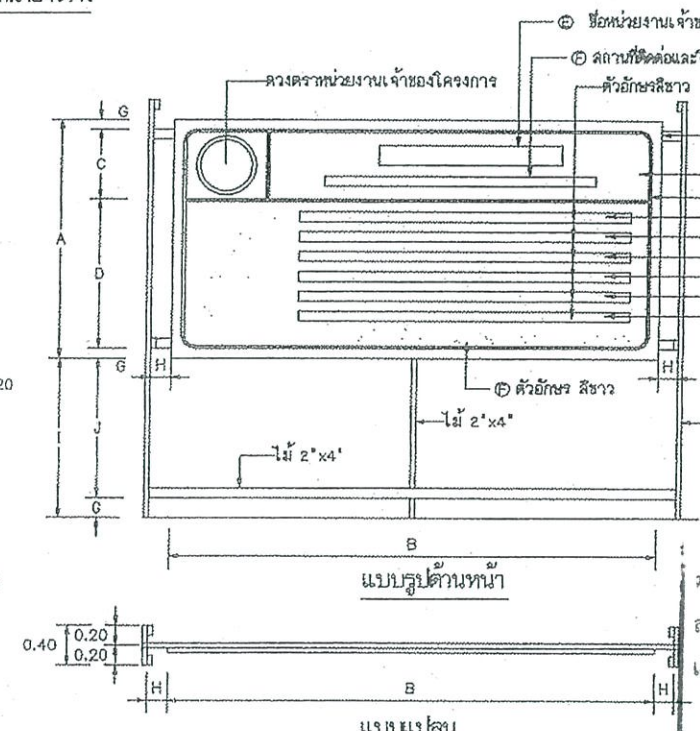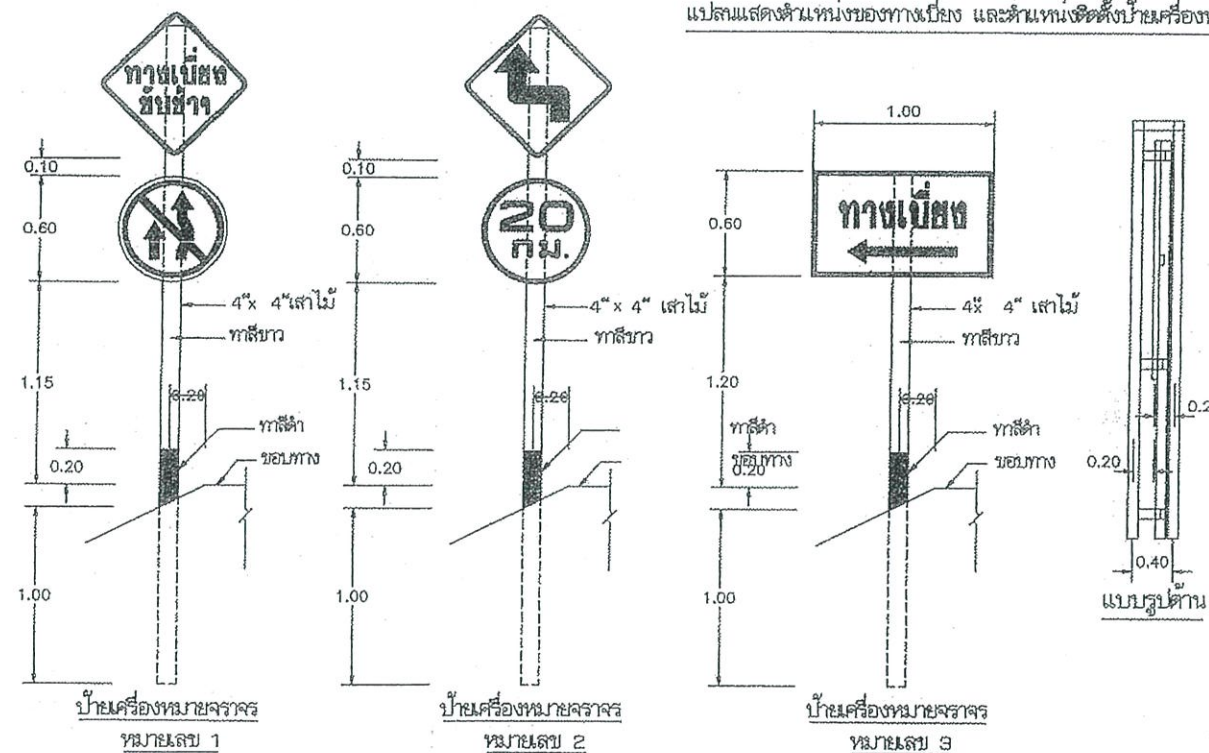

รายการประกอบแบบ



1. ไม่ให้นำมาใช้งานก่อสร้างทางเบี่ยง จะต้องแจ้งแก่กรมและเทศบาล
2. ป้ายเครื่องหมายจราจร ทำด้วยแผ่นโลหะหรือแผ่นไม้
3. จะต้องมีเครื่องหมายและ/หรือเครื่องหมาย (BARRICADE) เพื่อให้แสงสว่าง
4. เพื่อความปลอดภัยและเหมาะสมกับสภาพจราจรที่ใช้งานจะต้องตั้งป้ายเครื่องหมายจราจรขึ้นตามจำนวนและตำแหน่งที่สมควรตามกำหนดให้ไว้
5. ผู้รับจ้างจะต้องเตรียมการและวัสดุอุปกรณ์ให้พร้อมก่อนเริ่มงาน
6. ผู้รับจ้างจะต้องเตรียมการและวัสดุอุปกรณ์ให้พร้อมก่อนเริ่มงาน
7. ผู้รับจ้างจะต้องเตรียมการและวัสดุอุปกรณ์ให้พร้อมก่อนเริ่มงาน
8. ผู้รับจ้างจะต้องเตรียมการและวัสดุอุปกรณ์ให้พร้อมก่อนเริ่มงาน
9. ก่อสร้างงานก่อสร้างประเภทนี้ขึ้นตามแบบที่กำหนดไว้
10. ป้ายเตือนทางก่อสร้างให้ติดตั้งตามตำแหน่งที่กำหนดไว้

แบบแปลน

แผ่นป้ายรายละเอียดงานก่อสร้าง


ตารางแสดงขนาดป้ายรายละเอียดงานก่อสร้าง

ขนาดป้าย	A	B	C	D	E	F	G	H	I	J
ขนาดใหญ่	2.40	4.80	0.70	1.50	0.20	0.10	0.10	0.20	1.50	1.40
ขนาดเล็ก	1.20	2.40	0.30	0.75	0.10	0.05	0.05	0.10	1.20	1.10

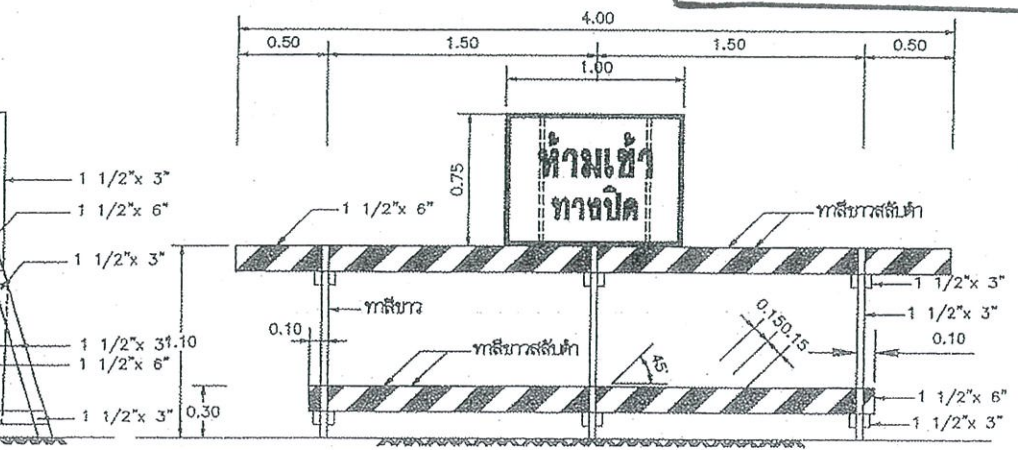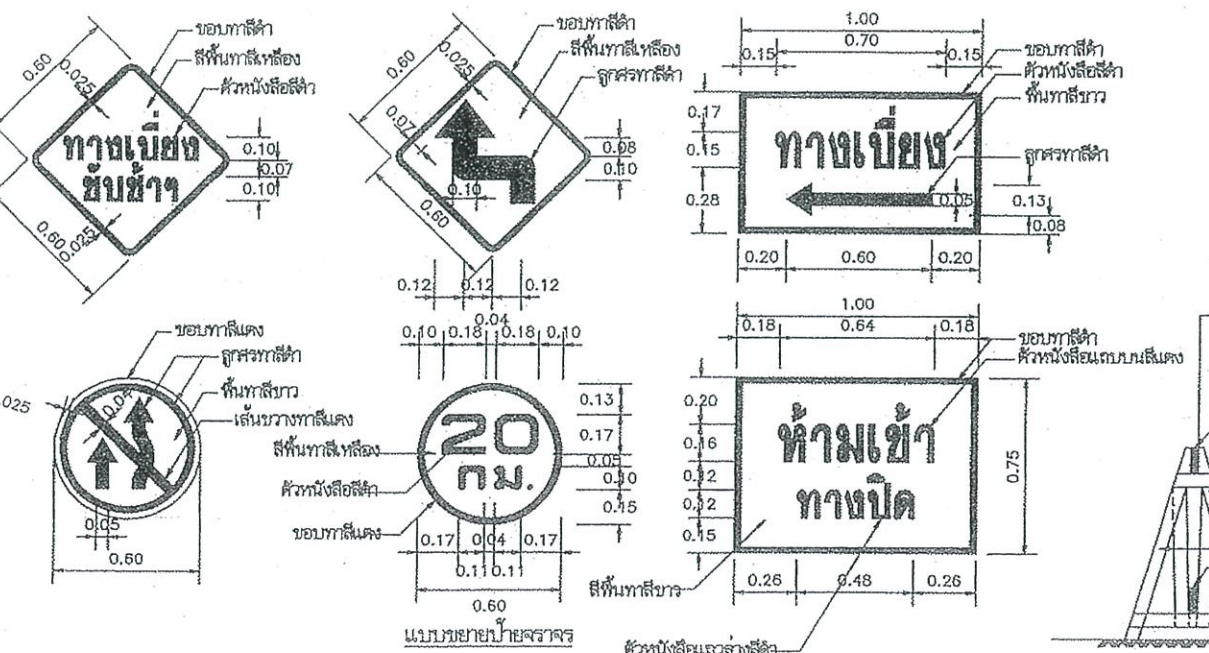

แผงกั้นทำด้วยไม้ และป้ายเครื่องหมายจราจร หมายเลข 4

ประเภทป้ายจราจรระหว่างงานก่อสร้าง (ตก.)

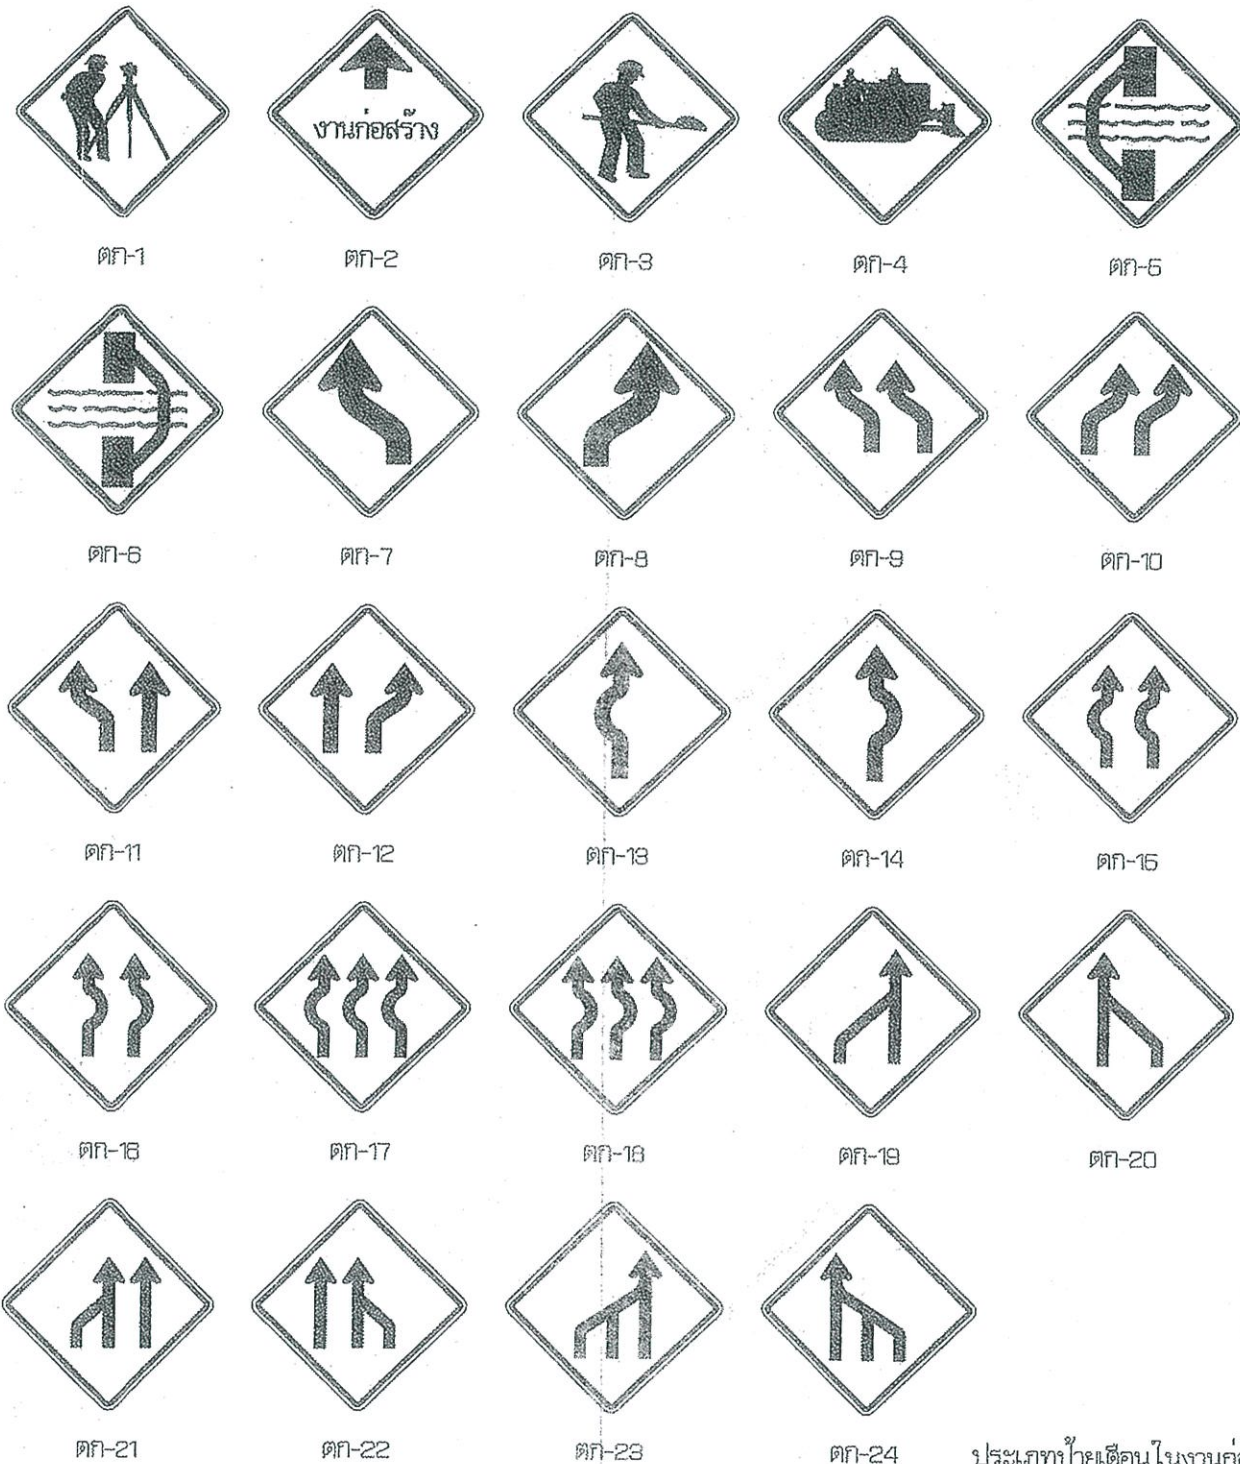


รายละเอียดป้ายเตือน

เส้นขอบป้าย สีดำ ไม่สะท้อนแสง
เครื่องหมาย สีขาว ไม่สะท้อนแสง
พื้นป้าย สีแดง ไม่สะท้อนแสง

ประเภทป้ายเตือนในงานก่อสร้าง (ตก.)

ลำดับที่	ชื่อเครื่องหมาย	รหัส
1	สำรวจทาง	ตก-1
2	งานก่อสร้าง	ตก-2
3	คนทำงาน	ตก-3
4	เครื่องจักรกำลังทำงาน	ตก-4
5	ทางเบี่ยงซ้าย	ตก-5
6	ทางเบี่ยงขวา	ตก-6
7-24	เบี่ยงเบนจราจร	ตก-7 ถึง ตก-24
25-26	เตือนแนวทางต่างๆ	ตก-25 ถึง ตก-26

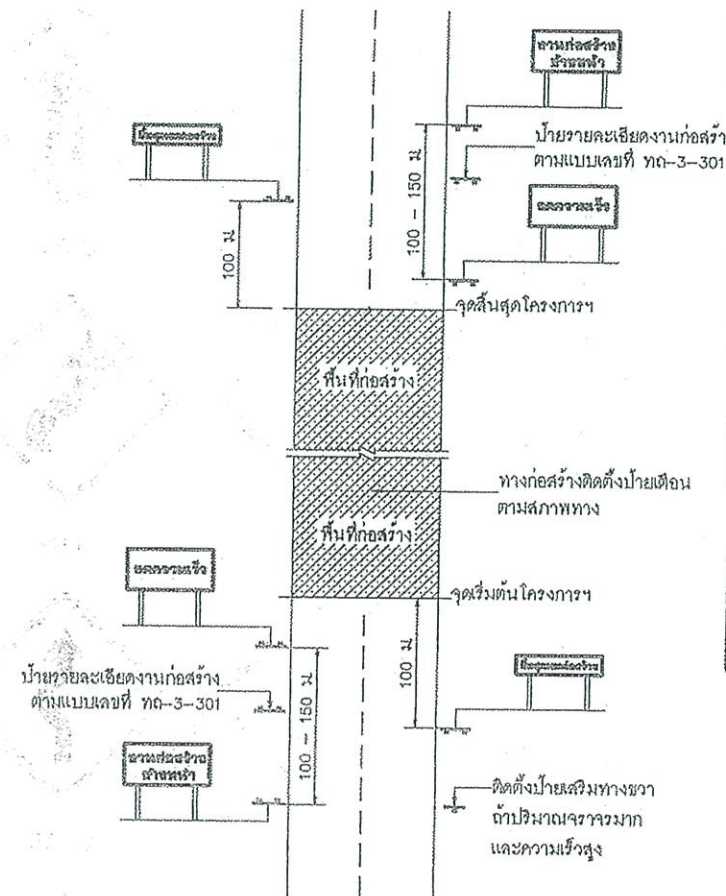

งานก่อสร้าง ข้างหน้า

ขนาดป้าย 90 x 180 ซม.
ตัวอักษร 20 ซม.
(สำหรับพื้นที่ที่ไม่มีปัญหาหรืออุปสรรค
อุปสรรคในการติดตั้งป้ายให้ใช้ป้ายเตือน
ทางก่อสร้างตามแบบเลขที่ ทด-3-301)

ป้ายเตือนงานก่อสร้าง

ลดความเร็ว

ขนาดป้าย 90 x 180 ซม.
ตัวอักษร 20 ซม.

ป้ายเตือนมีวัสดุบนไหล่ทาง

สิ้นสุดเขตก่อสร้าง

ขนาดป้าย 45 x 180 ซม.
ตัวอักษร 15 ซม.

สิ้นสุด
เขตก่อสร้าง

ขนาดป้าย 75 x 180 ซม.
ตัวอักษร 15 ซม.

ป้ายสิ้นสุดเขตก่อสร้าง

หมายเหตุ
แผ่นพื้นป้ายสีแดง ตัวอักษรสีดำ เส้นขอบสีดำ กว้าง 3.0 ซม.

แสดงการติดตั้งป้ายจราจรระหว่างการก่อสร้างทาง

แบบฉบับประกอบการกำหนดราคา

กรมการจราจร
ตามคำสั่ง ออ.ส.บ. 2972, 2568
ลงวันที่ 6 กรกฎาคม 2568
แบบแปลนเลขที่ 24/69
ประธานกรรมการ
กรรมการ
กรรมการ

แบบมาตรฐานงานทาง
สำหรับองค์การปกครองส่วนท้องถิ่น
ป้ายจราจรระหว่างการก่อสร้าง
แบบเลขที่ ทด-3-302
แผ่นที่ 72



บันทึกข้อความ

ส่วนราชการ สำนักช่าง ส่วนการโยธา ฝ่ายสาธารณูปโภค โทร. ๐-๓๖๒๑-๔๐๙๐

ที่ สป ๕๑๐๐๕.๒/๖๗๖๐

วันที่ ๑๙ พฤศจิกายน ๒๕๖๘

เรื่อง รายงานขอความเห็นชอบการจัดทำแบบรูปรายการงานก่อสร้าง

เรียน นายกองค์การบริหารส่วนจังหวัดสระบุรี

ตามคำสั่งองค์การบริหารส่วนจังหวัดสระบุรี ที่ ๓๙๗๒/๒๕๖๘ ลงวันที่ ๖ พฤศจิกายน ๒๕๖๘ เรื่อง การแต่งตั้งคณะกรรมการจัดทำแบบรูปรายการงานก่อสร้าง และกำหนดราคากลาง สำหรับประกวดราคาจ้างก่อสร้างโครงการปรับปรุงถนนลาดยางแบบแอสฟัลต์คอนกรีต สาย สป.๑๑-๐๐๔๓ บ้านพระพุทธราย - บ้านเขาไม้โค่น ตำบลหนองปลาไหล - ตำบลห้วยแห้ง อำเภอเมืองสระบุรี - อำเภอแก่งคอย จังหวัดสระบุรี ด้วยวิธีประกวดราคาอิเล็กทรอนิกส์ (e-bidding) ตามข้อบัญญัติองค์การบริหารส่วนจังหวัดสระบุรีงบประมาณรายจ่ายประจำปีงบประมาณ พ.ศ.๒๕๖๙ หน้า ๓๓๖ จำนวนเงินงบประมาณตามโครงการ ๓๖,๓๙๐,๐๐๐ บาท เป็นเงินอุดหนุนเฉพาะกิจฯ ๒๙,๔๙๕,๙๐๐ บาท คงเหลือตั้งงบประมาณจากเงินรายได้ ๖,๘๙๔,๑๐๐ บาท นั้น

ขอเรียนว่า คณะกรรมการจัดทำแบบรูปรายการงานก่อสร้างฯ ได้ดำเนินการจัดทำแบบรูปรายการงานก่อสร้างโครงการดังกล่าวฯ เสร็จเรียบร้อยแล้ว รายละเอียดตามเอกสารที่แนบมาพร้อมนี้

จึงเรียนมาเพื่อโปรดพิจารณาให้ความเห็นชอบ แบบรูปรายการงานก่อสร้างฯ ดังกล่าว และลงนามในบันทึกฉบับนี้ แจกกองพัสดุและทรัพย์สินเพื่อพิจารณาดำเนินการต่อไป

(ลงชื่อ)

ประธานกรรมการ

(นายฤชากร ทองทัย)

หัวหน้าฝ่ายออกแบบ

ความคิดเห็นของรองปลัดองค์การบริหารส่วนจังหวัด

- ๖๗๐/๒๕๖๘ -

(ลงชื่อ)

กรรมการ

(นายวันเฉลิม แก้ววิสูตร)

วิศวกรโยธาชำนาญการ

(นางทิตยาพร เพชรประดับ)

รองปลัดองค์การบริหารส่วนจังหวัดสระบุรี

(ลงชื่อ)

กรรมการ

(นายธนทัต ธรรมเจริญ)

นายช่างโยธาปฏิบัติงาน

ความคิดเห็นของปลัดองค์การบริหารส่วนจังหวัด

- เพื่อโปรดพิจารณาให้ความเห็นชอบ -

ความคิดเห็นของผู้อำนวยการส่วนการโยธา

- ๖๗๐/๒๕๖๘ -

(นางสรารัตน์ สุขมะดัน)

ผู้อำนวยการส่วนการโยธา

ความคิดเห็นของนายกองค์การบริหารส่วนจังหวัดสระบุรี

- เห็นชอบ -

ความคิดเห็นของผู้อำนวยการสำนักช่าง

- ๖๗๐/๒๕๖๘ -

(นางสรารัตน์ สุขมะดัน)

ผู้อำนวยการส่วนการโยธา รักษาการแทน

ผู้อำนวยการสำนักช่าง

(นายสุรศักดิ์ สมภักดี)

รองนายกองค์การบริหารส่วนจังหวัด ปฏิบัติราชการแทน

นายกองค์การบริหารส่วนจังหวัดสระบุรี

รายละเอียดแบบรูปรายการงานก่อสร้าง

โครงการปรับปรุงถนนลาดยางแบบแอสฟัลต์คอนกรีต สาย สป.๓๑-๐๐๔๓ บ้านพระพุทธราย - บ้านเขาไม้โค่น ตำบลหนองปลาไหล -ตำบลห้วยแห้ง อำเภอเมืองสระบุรี - อำเภอแก่งคอย จังหวัดสระบุรี ด้วยวิธีประกวดราคาอิเล็กทรอนิกส์ (e-bidding)

๑. ชื่อโครงการ

โครงการปรับปรุงถนนลาดยางแบบแอสฟัลต์คอนกรีต สาย สป.๓๑-๐๐๔๓ บ้านพระพุทธราย - บ้านเขาไม้โค่น ตำบลหนองปลาไหล -ตำบลห้วยแห้ง อำเภอเมืองสระบุรี - อำเภอแก่งคอย จังหวัดสระบุรี ด้วยวิธีประกวดราคาอิเล็กทรอนิกส์ (e-bidding)

๒. วัตถุประสงค์

๒.๑ เพื่อแก้ไขปัญหาและบรรเทาความเดือดร้อนของราษฎรในการคมนาคมการขนส่ง การเกษตรให้ได้รับความสะดวกและปลอดภัย

๒.๒ เพื่อลดการสูญเสียด้านชีวิตและทรัพย์สินของราษฎร ตลอดจนแก้ไขปัญหา คุณภาพชีวิต และสิ่งแวดล้อมให้ดีขึ้น

๒.๓ เพื่อเป็นการส่งเสริมอาชีพและการสร้างรายได้ให้กับเกษตรกร เพราะสามารถสร้างพืชผล ด้าน การเกษตรและการปศุสัตว์ออกไปจำหน่ายยังท้องตลาดได้โดยไม่เสียโอกาสและเวลาอันสมควร และลดปัญหา ต่าง ๆ อันจะเกิดขึ้น

๓. คุณสมบัติผู้ยื่นข้อเสนอ

ผู้ยื่นข้อเสนอจะต้องมีคุณสมบัติ ดังต่อไปนี้

๓.๑ มีความสามารถตามกฎหมาย

๓.๒ ไม่เป็นบุคคลล้มละลาย

๓.๓ ไม่อยู่ระหว่างเลิกกิจการ

๓.๔ ไม่เป็นบุคคลซึ่งอยู่ระหว่างถูกระงับการยื่นข้อเสนอหรือทำสัญญากับหน่วยงานของรัฐไว้ชั่วคราวเนื่องจากเป็นผู้ที่ไม่ผ่านเกณฑ์การประเมินผลการปฏิบัติงานของผู้ประกอบการตามระเบียบที่ รัฐมนตรีว่าการกระทรวงการคลังกำหนดตามที่ ประกาศเผยแพร่ในระบบเครือข่ายสารสนเทศของ กรมบัญชีกลาง

๓.๕ ไม่เป็นบุคคลซึ่งถูกระงับชื่อไว้ในบัญชีรายชื่อผู้ทำงานและได้แจ้งเวียนชื่อให้เป็นผู้ทำงาน ของหน่วยงานของรัฐในระบบเครือข่ายสารสนเทศของกรมบัญชีกลาง ซึ่งรวมถึงนิติบุคคลที่ผู้ทำงานเป็น หุ้นส่วน ผู้จัดการกรรมการผู้จัดการ ผู้บริหาร ผู้มีอำนาจในการดำเนินงานในกิจการของนิติบุคคลนั้นด้วย

๓.๖ มีคุณสมบัติและไม่มีลักษณะต้องห้ามตามที่คณะกรรมการนโยบายการจัดซื้อจัดจ้างและ การบริหารพัสดุภาครัฐกำหนดในราชกิจจานุเบกษา

๓.๗ เป็น นิติบุคคล ผู้มีอาชีพรับจ้างงานที่ประกวดราคาอิเล็กทรอนิกส์ดังกล่าว

๓.๘ ไม่เป็นผู้มีผลประโยชน์ร่วมกันกับผู้ยื่นข้อเสนอรายอื่นที่เข้ายื่นข้อเสนอให้แก่ องค์การ บริหารส่วนจังหวัดสระบุรี ณ วันประกาศประกวดราคาอิเล็กทรอนิกส์ หรือไม่เป็นผู้กระทำการอันเป็นการ ขัดขวางการแข่งขันอย่างเป็นธรรม ในการประกวดราคาอิเล็กทรอนิกส์ครั้งนี้

/๓.๘ ไม่เป็นผู้...

๓.๙ ไม่เป็นผู้ได้รับเอกสิทธิ์หรือความคุ้มกัน ซึ่งอาจปฏิเสธไม่ยอมขึ้นศาลไทย เว้นแต่รัฐบาลของผู้ยื่นข้อเสนอได้มีคำสั่งให้สละเอกสิทธิ์และความคุ้มกันเช่นนั้น

๓.๑๐ ผู้ยื่นข้อเสนอต้องมีผลงานก่อสร้างประเภทเดียวกันกับงานที่ประกวดราคาจ้างก่อสร้างในครั้งนี้ (งาน Asphaltic Concrete) ในวงเงินไม่น้อยกว่า ๑๔,๕๕๐,๐๐๐ บาท (สิบสี่ล้านห้าแสนห้าหมื่นบาทถ้วน) และเป็นผลงานที่เป็นคู่สัญญาโดยตรงกับหน่วยงานของรัฐ รัฐวิสาหกิจ หรือหน่วยงานเอกชน ที่องค์การบริหารส่วนจังหวัดสระบุรีเชื่อถือ

๓.๑๑ กรณีโรงงานผสมแอสฟัลต์คอนกรีต ผู้ยื่นข้อเสนอจะต้องมีคุณสมบัติ ดังนี้

(๑) ผู้ยื่นข้อเสนอต้องมีโรงงานผสมแอสฟัลต์คอนกรีต หรือ ต้องมีเอกสารยินยอมให้ใช้ผลิตภัณฑ์จากโรงงานผสมแอสฟัลต์คอนกรีตที่ไม่ใช่ของผู้ยื่นข้อเสนอ ทั้งนี้เพื่อให้ความสามารถควบคุมอุณหภูมิของส่วนผสมแอสฟัลต์คอนกรีตได้ และเพื่อให้เป็นไปตามมาตรฐานแอสฟัลต์คอนกรีตของกรมทางหลวงชนบท มทข. ๒๓๐-๒๕๖๓

(๒) ต้องมีสำเนาใบอนุญาตประกอบกิจการโรงงาน (แบบ รง.๔) จากกรมโรงงานอุตสาหกรรมของผู้ยื่นข้อเสนอ หรือผู้ให้ความยินยอมใช้ผลิตภัณฑ์ ทั้งนี้ใบอนุญาตประกอบกิจการโรงงาน (แบบ รง.๔) จากกรมโรงงานอุตสาหกรรมต้องไม่หมดอายุ ถูกสั่งพักใช้ หรือเพิกถอน

(๓) กรณีไม่มีใบอนุญาตประกอบกิจการโรงงาน (แบบ รง.๔) จากกรมโรงงานอุตสาหกรรม ให้ใช้หนังสือรับรองการตั้งหน่วยงานผลิตแอสฟัลต์คอนกรีต สำหรับหน่วยงานก่อสร้าง จากหน่วยงานในสังกัดกรมโรงงานอุตสาหกรรมแทน ของผู้ยื่นข้อเสนอ หรือผู้ให้ความยินยอมใช้ผลิตภัณฑ์ ทั้งนี้ หนังสือรับรองดังกล่าวต้องไม่หมดอายุ ถูกยกเลิก หรือเพิกถอน

(๔) ต้องมีแผนที่แสดงที่ตั้งโรงงานผสมแอสฟัลต์คอนกรีต และเส้นทางขนส่งจากโรงงานผสมถึงกึ่งกลางของโครงการก่อสร้าง โดยมีระยะทางขนส่งไม่เกิน ๑๑๐ กิโลเมตร และต้องมีกำลังการผลิต (Rated Capacity) ไม่น้อยกว่า ๖๐ ตันต่อชั่วโมง

(๕) กรณีใช้โรงงานผสมแอสฟัลต์คอนกรีตแบบเคลื่อนที่ (Mobile Asphalt Concrete Plant) ให้ดำเนินการตามข้อ ๓.๑๓ (๑) (๒) (๓) และ (๔)

๓.๑๒ ผู้ยื่นข้อเสนอ หากได้รับการคัดเลือกเป็นคู่สัญญา จะต้องนำวิศวกรโยธาควบคุมงานและช่างโยธาควบคุมงานมาแสดงตนต่อผู้ควบคุมงานขององค์การบริหารส่วนจังหวัดสระบุรี/ประธานกรรมการตรวจรับฯ ก่อนเข้าดำเนินการก่อสร้าง

๓.๑๓ ผู้ยื่นข้อเสนอต้องมีขีดความสามารถและความพร้อมด้านบุคลากร ด้านเครื่องจักร - เครื่องมือโรงงาน ตามรูปแบบรายการงานก่อสร้างกำหนดภายหลังได้รับการคัดเลือกเป็นคู่สัญญา

๓.๑๔ ผู้ยื่นข้อเสนอที่ได้รับการคัดเลือกเป็นคู่สัญญาต้องใช้วัสดุประเภทวัสดุหรือครุภัณฑ์ที่จะใช้ในงานก่อสร้างเป็นวัสดุที่ผลิตภายในประเทศ โดยต้องใช้ไม่น้อยกว่าร้อยละ ๖๐ ของมูลค่าวัสดุที่จะใช้ในงานก่อสร้างทั้งหมดตามสัญญา และคู่สัญญาต้องจัดทำแผนการใช้วัสดุที่ผลิตภายในประเทศไม่น้อยกว่าร้อยละ ๖๐ ของมูลค่าวัสดุที่จะใช้ในงานก่อสร้างทั้งหมดตามสัญญา (ภาคผนวก ๑) โดยส่งให้องค์การบริหารส่วนจังหวัดสระบุรี ภายใน ๖๐ วัน นับถัดจากวันที่ได้ลงนามสัญญา



/๔. รายละเอียดโครงการ...

๔. รายละเอียดโครงการ

โครงการปรับปรุงถนนลาดยางแบบแอสฟัลต์คอนกรีต สาย สป.๑๑-๐๐๔๓ บ้านพระพุทธราย - บ้านเขาไม้โค่น ตำบลหนองปลาไหล -ตำบลห้วยแห้ง อำเภอมืองสระบุรี - อำเภอแก่งคอย จังหวัดสระบุรี ด้วยวิธีประกวดราคาอิเล็กทรอนิกส์ (e-bidding)

ช่วงที่ ๑ ขนาดผิวจราจรกว้าง ๖.๐๐ เมตร ยาว ๙,๕๐๐ เมตร หนา ๐.๐๕ เมตร ไหล่ทางกว้างข้างละ ๐.๕๐ เมตร หรือคิดเป็นพื้นที่ลาดยางไม่น้อยกว่า ๖๖,๕๐๐ ตารางเมตร

ช่วงที่ ๒ ขนาดผิวจราจรกว้าง ๖.๐๐ เมตร ยาว ๒,๙๕๐ เมตร หนา ๐.๐๕ เมตร ไหล่ทางกว้างข้างละ ๐.๕๐ เมตร หรือคิดเป็นพื้นที่ลาดยางไม่น้อยกว่า ๒๐,๖๕๐ ตารางเมตร พร้อมติดตั้งเครื่องหมายจราจร + อุปกรณ์อำนวยความสะดวก (ตามแบบแปลนขององค์การบริหารส่วนจังหวัดสระบุรีที่ ๒๔/๖๙)

๕. ระยะเวลาดำเนินการ

กำหนดให้ ระยะเวลาดำเนินการก่อสร้าง ๑๒๐ วัน

๖. หลักเกณฑ์ในการพิจารณาคัดเลือกข้อเสนอ

เกณฑ์ราคา

๗. วงเงินงบประมาณ/วงเงินที่ได้รับจัดสรร

จำนวนเงินงบประมาณตามโครงการ ๓๖,๓๙๐,๐๐๐ บาท เป็นเงินอุดหนุนเฉพาะกิจ ๒๙,๔๗๕,๙๐๐ บาท คงเหลือตั้งงบประมาณจากเงินรายได้ ๖,๙๑๔,๑๐๐ บาท นั้น

๘. การแบ่งงวดงาน

แบ่งจ่ายเป็น ๑ งวด ของงานจ้างทั้งหมด เมื่อผู้รับจ้าง ได้ดำเนินการปรับปรุงถนนลาดยาง ตามรายละเอียดที่กำหนด/สัญญาจ้าง

งวดที่ ๑(งวดสุดท้าย) คิดเป็นเงินร้อยละ ๑๐๐ เมื่อผู้รับจ้างดำเนินการแล้วเสร็จตั้งรายการต่อไปนี้

งานโครงสร้างทาง ประกอบด้วย

- งานถางป่าและขุดตอ ขนาดเบา (CLEARING AND GRUBBING)
- งานปรับปรุงผิวจราจรแบบ Asphalt Hot Mix In-place Recycling
- งาน Pavement In – Place Recycling
- งาน Prime Coat บนพื้นทางวัสดุผสมซีเมนต์
- Asphaltic Concrete ปูบน Prime Coat
- งานเครื่องหมายจราจรและอุปกรณ์ความปลอดภัยทั้งหมดแล้วเสร็จ
- เก็บทำความสะอาด บริเวณสถานที่ก่อสร้างให้เป็นระเบียบเรียบร้อย, ติดตั้ง

เครื่องหมายจราจร, ป้ายโครงการหรือให้คณะกรรมการตรวจรับพัสดุได้ตรวจรับไว้เป็นที่เรียบร้อยแล้ว (กำหนดเวลาแล้วเสร็จ ๑๒๐ วัน)

/๙. อัตราค่า...

๙. อัตราค่าปรับ

หากผู้รับจ้างไม่สามารถทำงานให้แล้วเสร็จภายในระยะเวลาที่กำหนดไว้ในสัญญา และผู้ว่าจ้างยังมีได้บอกเลิกสัญญา ผู้รับจ้างจะต้องชำระค่าปรับให้กับผู้ว่าจ้างเป็น จำนวนร้อยละ ๐.๒๕ ของค่าจ้างตามสัญญา

๑๐. การกำหนดระยะเวลารับประกันความชำรุดบกพร่อง

เมื่องานแล้วเสร็จตามสัญญาจ้าง และผู้ว่าจ้างได้รับมอบงานจากผู้รับจ้างเรียบร้อยแล้ว หากมีความชำรุดบกพร่องหรือเสียหายอันเกิดจากความบกพร่องของผู้รับจ้าง ภายในระยะเวลา ๒ ปี นับถัดจากวันที่ได้รับมอบงาน ผู้รับจ้างจะต้องรีบแก้ไขให้เรียบร้อยโดยไม่ชักช้า

๑๑. หน่วยงานที่รับผิดชอบ

สำนักช่าง องค์การบริหารส่วนจังหวัดสระบุรี ตำบลปากเปรี้ยว อำเภอเมืองสระบุรี จังหวัดสระบุรี

๑๒. การปรับราคางานก่อสร้าง (ค่า K)

สำหรับราคางานก่อสร้างตามสัญญานี้จะนำสูตร Escalation Factor (K) มาใช้คำนวณราคางานที่เปลี่ยนแปลงไป โดยวิธีการต่อไปนี้ ตามเงื่อนไข หลักเกณฑ์ สูตรและวิธีคำนวณที่ใช้กับสัญญาแบบปรับราคาได้ตามมติคณะรัฐมนตรี เมื่อวันที่ ๒๒ สิงหาคม ๒๕๓๒ เรื่องการพิจารณาช่วยเหลือผู้ประกอบการอาชีพงานก่อสร้างตามหนังสือสำนักเลขาธิการคณะรัฐมนตรี ที่ นร ๐๒๐๓/ว ๑๐๔ ลงวันที่ ๒๔ สิงหาคม ๒๕๓๒

สูตรการปรับราคา (สูตรค่า K) จะต้องคงที่ที่ระดับกำหนดไว้ในวันแล้วเสร็จ ตามที่กำหนดไว้ในสัญญา หรือภายในระยะที่ผู้ว่าจ้างได้ขยายออกไปโดยใช้สูตรค่า K ดังนี้

$$K_{๒.๑} = ๐.๓๐ + ๐.๑๐ * I_t / I_o + ๐.๔๐ * E_t / E_o + ๐.๒๐ * F_t / F_o$$

$$K_{๓.๑} = ๐.๓๐ + ๐.๔๐ * A_t / A_o + ๐.๒๐ * E_t / E_o + ๐.๑๐ * F_t / F_o$$

$$K_{๓.๓} = ๐.๓๐ + ๐.๑๐ * M_t / M_o + ๐.๔๐ * A_t / A_o + ๐.๑๐ * E_t / E_o + ๐.๑๐ * F_t / F_o$$

ลงชื่อ.....ประธานกรรมการ

(นายฤชากร ทองทัย)

หัวหน้าฝ่ายออกแบบ

ลงชื่อ.....กรรมการ

(นายวันเฉลิม แก้ววิสูตร)

วิศวกรโยธาชำนาญการ

ลงชื่อ.....กรรมการ

(นายธนทัต ธรรมเจริญ)

นายช่างโยธาปฏิบัติงาน