

สัญญาจ้างก่อสร้าง
(ฉบับแก้ไขเพิ่มเติม ครั้งที่ ๑)

สัญญาเลขที่ ๖๖/๒๕๖๘

ลงวันที่ ๒๒ มกราคม ๒๕๖๘

สัญญานี้ทำขึ้น ณ องค์การบริหารส่วนจังหวัดสระบุรี ตำบลปากเพรียว อำเภอเมืองสระบุรี จังหวัดสระบุรี เมื่อวันที่ ๒๒ พฤษภาคม ๒๕๖๘ ระหว่าง องค์การบริหารส่วนจังหวัดสระบุรี โดย นายสุรศักดิ์ สมภักดี ตำแหน่งรองนายกองค์การบริหารส่วนจังหวัด ปฏิบัติราชการแทน นายองค์การบริหารส่วนจังหวัดสระบุรี ผู้รับมอบอำนาจตามคำสั่งองค์การบริหารส่วนจังหวัดสระบุรี ที่ ๗๒๔/๒๕๖๘ ลงวันที่ ๑๐ มีนาคม ๒๕๖๘ ซึ่งต่อไปในสัญญานี้เรียกว่า "ผู้ว่าจ้าง" ฝ่ายหนึ่งกับ บริษัท มารารอน (ประเทศไทย) จำกัด ซึ่งจดทะเบียนเป็นนิติบุคคล ณ สำนักงานทะเบียนหุ้นส่วนบริษัท กรุงเทพมหานคร กรมพัฒนาธุรกิจการค้า กระทรวงพาณิชย์ มีสำนักงานใหญ่อยู่เลขที่ ๑๔๕ ถนนบรมราชชนนี แขวงอรุณอมรินทร์ เขตบางกอกน้อย กรุงเทพมหานคร โดยนายบุญชัย หล่อพิพัฒน์ (กรรมการผู้จัดการ) ผู้มีอำนาจลงนามผูกพันนิติบุคคลปรากฏตามหนังสือรับรองของสำนักงานทะเบียนหุ้นส่วนบริษัทกลาง กรมพัฒนาธุรกิจการค้า กระทรวงพาณิชย์ ที่ E๑๐๐๕๑๒๒๐๓๕๖๕๕๐ ลงวันที่ ๒๓ เมษายน ๒๕๖๘ แนบท้ายสัญญานี้ ซึ่งต่อไปในสัญญานี้เรียกว่า "ผู้รับจ้าง" อีกฝ่ายหนึ่ง

ตามที่ผู้ว่าจ้างตกลงจ้างและผู้รับจ้างตกลงรับจ้าง ก่อสร้างสนามกีฬาชุมชนบริเวณด้านหน้าโดมเทศบาลตำบลคำพราน หมู่ที่ ๗ ต. คำพราน อ. วังม่วง จ. สระบุรี เป็นเงินทั้งสิ้น ๓๒,๓๕๘,๘๘๘.๐๐ บาท (สามสิบสองล้านสามแสนห้าหมื่นแปดร้อยแปดสิบแปดบาทถ้วน) ตามสัญญาจ้างก่อสร้าง เลขที่ ๖๖/๒๕๖๘ ลงวันที่ ๒๒ มกราคม ๒๕๖๘ แล้วนั้น บัดนี้คู่สัญญาได้ตกลงแก้ไขเพิ่มเติมสัญญาจ้างก่อสร้างดังกล่าว ดังต่อไปนี้

๑. ตามหนังสือบริษัท มารารอน (ประเทศไทย) จำกัด ที่ มธ. ๒๕๖๘/๐๓๐ ลงวันที่ ๑๓ พฤษภาคม ๒๕๖๘ เรื่อง ขอกแก้ไขแบบทำพื้นลานสนามเด็กเล่นและแก้ไขผังสนามกีฬา ทางองค์การบริหารส่วนจังหวัดสระบุรี ได้กำหนดขนาดพื้นที่บริเวณลานสนามเด็กเล่นจากเดิม มีขนาด ๑๗๕ ตารางเมตร โดยเป็นพื้นที่เคลือบด้วยพื้นยางสังเคราะห์โพลียูรีเทนหนา ๑๐ มิลลิเมตร ซึ่งมีขนาดไม่เพียงพอต่อการจัดวางอุปกรณ์สนามเด็กเล่นทางบริษัทฯ จึงขอขยายพื้นที่เป็นขนาดกว้าง ๖.๑ ม. x ยาว ๓๕.๒ ม. รวมเป็นขนาดพื้นที่ ๒๑๕.๑๒ ตารางเมตร โดยพื้นที่สนามเด็กเล่นที่เพิ่มมา ๖๔.๑๒ ตารางเมตร (ค่าของ+ค่าแรง) มีมูลค่า ๒๘๓,๕๒๖.๘๕ บาท ซึ่งงานคอนกรีตบล็อก (ค่าของ+ค่าแรง) มีมูลค่า ๓๓,๖๑๒.๓๓ บาท ส่วนต่างเป็นเงิน ๒๕๓,๙๑๔.๕๖ บาท ซึ่งการแก้ไขดังกล่าวไม่ทำให้หน่วยงานของรัฐเสียผลประโยชน์ ซึ่งทางบริษัทฯ ไม่คิดค่าใช้จ่ายใด ๆ เพิ่ม จากการแก้ไขดังกล่าว

(ลงชื่อ).....ผู้ว่าจ้าง

(นายสุรศักดิ์ สมภักดี)

รองนายกองค์การบริหารส่วนจังหวัด ปฏิบัติราชการแทน

นายกองค์การบริหารส่วนจังหวัดสระบุรี

(ลงชื่อ).....ผู้รับจ้าง

(นายบุญชัย หล่อพิพัฒน์)

กรรมการผู้จัดการ



๒. ผู้ควบคุมงาน รายงานปัญหาและอุปสรรคการปฏิบัติงาน โครงการก่อสร้างสนามกีฬาชุมชน บริเวณด้านหน้าโดมเทศบาลตำบลคำพราน หมู่ที่ ๑ ต.คำพราน อ.วังม่วง จ.สระบุรี คือ พื้นที่บริเวณสนามเด็กเล่น ตามแบบมีขนาด ๑๑๕ ตารางเมตร ซึ่งมีขนาดไม่เพียงพอต่อการจัดวางอุปกรณ์สนามเด็กเล่น รายละเอียดตาม หนังสือสำนักช่าง ที่ สป ๕๑๐๐๕.๑/- ลงวันที่ ๑๔ พฤษภาคม ๒๕๖๘

๓. คณะกรรมการตรวจรับพัสดุ และผู้ควบคุมงาน พร้อมตัวแทนผู้รับจ้าง ได้ร่วมประชุมตรวจสอบ พื้นที่ และพิจารณาแก้ไขปัญหาและอุปสรรคในวันที่ ๑๕ พฤษภาคม ๒๕๖๘ เวลา ๑๓.๓๐ น. ณ สถานที่ก่อสร้าง จากการประชุมคณะกรรมการฯ มีมติเป็นเอกฉันท์ให้ขออนุมัติแก้ไขสัญญาลดพื้นที่งานคอนกรีตบล็อก จากเดิม ๑๓๖ ตารางเมตร แก้ไขเป็น ๖๑๑.๘๘ ตารางเมตร เท่ากับลดพื้นที่งานคอนกรีตบล็อก ๖๔.๑๒ ตารางเมตร และ ขยายพื้นที่สนามเด็กเล่น จากเดิม ๑๑๕ ตารางเมตร แก้ไขเป็น ๒๓๕.๑๒ ตารางเมตร เท่ากับเพิ่มพื้นที่สนามเด็กเล่น ๖๔.๑๒ ตารางเมตร โดยไม่คิดค่าใช้จ่ายใดๆ ในส่วนของงานที่ทำเพิ่มให้ผู้รับจ้าง วงเงินค่าก่อสร้างตามสัญญาจ้าง คงเดิมเป็นเงินจำนวน ๓๒,๓๕๘,๘๘๘.-บาท (สามสิบสองล้านสามแสนห้าหมื่นแปดพันแปดร้อยแปดสิบแปด บาทถ้วน) รายละเอียดตามบัญชีเปรียบเทียบปริมาณงานแนบท้าย

๔. องค์การบริหารส่วนจังหวัดสระบุรี อนุมัติให้แก้ไขสัญญา ปรับลด-เพิ่มงานปรับลดพื้นที่งาน คอนกรีตบล็อก จากเดิม ๑๓๖ ตารางเมตร แก้ไขเป็น ๖๑๑.๘๘ ตารางเมตร เท่ากับลดพื้นที่งานคอนกรีตบล็อก ๖๔.๑๒ ตารางเมตร และขยายพื้นที่สนามเด็กเล่น จากเดิม ๑๑๕ ตารางเมตร แก้ไขเป็น ๒๓๕.๑๒ ตารางเมตร เท่ากับเพิ่มพื้นที่สนามเด็กเล่น ๖๔.๑๒ ตารางเมตร วงเงินค่าก่อสร้างให้เป็นไปตามสัญญาจ้างเดิมเป็นเงินจำนวน ๓๒,๓๕๘,๘๘๘.- บาท (สามสิบสองล้านสามแสนห้าหมื่นแปดพันแปดร้อยแปดสิบแปดบาทถ้วน) รายละเอียด ตามหนังสือสำนักช่าง ที่ สป ๕๑๐๐๕.๑/๒๖๓๓ ลงวันที่ ๑๖ พฤษภาคม ๒๕๖๘

การแก้ไขเปลี่ยนแปลงสัญญาโครงการดังกล่าว เป็นไปตามสภาพข้อเท็จจริงของพื้นที่ไม่ทำให้ ราชการเสียหาย ระยะเวลาดำเนินการ ๑๘๐ วัน เท่าเดิม

ผู้รับจ้างยินยอมและไม่เรียกร้องค่าเสียหายใด ๆ ที่ได้ดำเนินการไปแล้วหรือสิทธิในการฟ้องร้อง ทางศาลไม่ว่าในกรณีใด ๆ ทั้งสิ้น

(ลงชื่อ).....ผู้ว่าจ้าง

(นายสุรศักดิ์ สมภักดี)

รองนายกองค์การบริหารส่วนจังหวัด ปฏิบัติราชการแทน

นายกองค์การบริหารส่วนจังหวัดสระบุรี

(ลงชื่อ).....ผู้รับจ้าง

(นายบุญชัย หล่อพิพัฒน์)

กรรมการผู้จัดการ



สัญญาจ้างก่อสร้าง (ฉบับแก้ไขเพิ่มเติม ครั้งที่ ๑) จัดทำขึ้นสองฉบับ มีข้อความถูกต้องตรงกัน
คู่สัญญาได้อ่านและเข้าใจข้อความโดยละเอียดตลอดแล้ว จึงได้ลงลายมือชื่อพร้อมประทับตรา (ถ้ามี) ไว้เป็นสำคัญ
ต่อหน้าพยาน และคู่สัญญาต่างยึดถือไว้ฝ่ายละหนึ่งฉบับ

(ลงชื่อ).....ผู้ว่าจ้าง
(นายสุรศักดิ์ สมภักดี)

รองนายกองค์การบริหารส่วนจังหวัด ปฏิบัติราชการแทน
นายกองค์การบริหารส่วนจังหวัดสระบุรี

(ลงชื่อ).....ผู้รับจ้าง
(นายบุญชัย หล่อพิพัฒน์)
กรรมการผู้จัดการ



(ลงชื่อ).....พยาน
(นางละอองดาว บำรุงญาติ)
นักบริหารงานการคลัง ระดับต้น

(ลงชื่อ).....พยาน
(นางสาวยุวรรณดา ภาษี)
นักวิชาการพัสดุชำนาญการ

โครงการก่อสร้างสนามกีฬาชุมชนบริเวณ ด้านหน้าโดมเทศบาลตำบลคำพราน

หมู่ที่ ๗ ต.คำพราน อ.วังม่วง จ.สระบุรี

รายละเอียดแนบท้ายสัญญาจ้างก่อสร้าง (ฉบับแก้ไขเพิ่มเติม ครั้งที่ ๑)

ลงวันที่ ๒๒ พฤษภาคม ๒๕๖๘ จำนวน ๑๒ หน้า

ลงชื่อ.....ผู้ว่าจ้าง
(นายสุรศักดิ์ สมภักดี)

รองนายกองค์การบริหารส่วนจังหวัด ปฏิบัติราชการแทน
นายกองค์การบริหารส่วนจังหวัดสระบุรี

ลงชื่อ.....ผู้รับจ้าง
(นายบุญชัย หล่อพิพัฒน์)
กรรมการผู้จัดการ



ลงชื่อ.....พยาน
(นางละอองดาว บำรุงญาติ)
นักบริหารงานการคลัง ระดับต้น

ลงชื่อ.....พยาน
(นางสาวยุวรรณดา ภาษี)
นักวิชาการพัสดุชำนาญการ



บันทึกข้อความ

ส่วนราชการ สำนักช่าง ส่วนควบคุมการก่อสร้าง โทร. ๐-๓๖๒๑-๔

ที่ สป ๕๑๐๐๕.๑/๒๖๓๓

วันที่ ๑๖ พฤษภาคม ๒๕๖๘

เรื่อง ขออนุมัติแก้ไขสัญญา ปรับลด-เพิ่มงานโครงการก่อสร้างสนามกีฬาชุมชนบริเวณด้านหน้าโดม
เทศบาลตำบลคำพราน หมู่ที่ ๗ ต.คำพราน อ.วังม่วง จ.สระบุรี

เรียน นายกองค์การบริหารส่วนจังหวัดสระบุรี

เรื่องเดิม

๑. ตามคำสั่งองค์การบริหารส่วนจังหวัดสระบุรี ที่ ๒๙๐๑/๒๕๖๗ ลงวันที่ ๘ พฤศจิกายน ๒๕๖๗
เรื่อง การแต่งตั้ง คณะกรรมการพิจารณาผลการประกวดราคาอิเล็กทรอนิกส์ คณะกรรมการตรวจรับพัสดุ
ผู้ควบคุมงาน และเจ้าหน้าที่พัสดุ สำหรับประกวดราคาจ้างก่อสร้างสนามกีฬาชุมชนบริเวณด้านหน้าโดม
เทศบาลตำบลคำพราน หมู่ที่ ๗ ต.คำพราน อ.วังม่วง จ.สระบุรี ด้วยวิธีประกวดราคาอิเล็กทรอนิกส์

๒. ตามคำสั่งองค์การบริหารส่วนจังหวัดสระบุรี ที่ ๖๙๑/๒๕๖๘ ลงวันที่ ๗ มีนาคม ๒๕๖๘
เรื่อง เปลี่ยนแปลงการแต่งตั้งคณะกรรมการตรวจรับพัสดุ สำหรับประกวดราคาจ้างก่อสร้างสนามกีฬาชุมชน
บริเวณด้านหน้าโดมเทศบาลตำบลคำพราน หมู่ที่ ๗ ต.คำพราน อ.วังม่วง จ.สระบุรี ด้วยวิธีประกวดราคา
อิเล็กทรอนิกส์ ลงวันที่ ๗ มีนาคม ๒๕๖๘

๓. ตามสัญญาจ้างก่อสร้าง เลขที่ ๖๖/๒๕๖๘ ลงวันที่ ๒๒ มกราคม ๒๕๖๘ องค์การบริหาร
ส่วนจังหวัดสระบุรี ได้ว่าจ้าง บริษัท มารathon (ประเทศไทย) จำกัด เป็นผู้รับจ้าง ดำเนินการโครงการก่อสร้าง
สนามกีฬาชุมชนบริเวณด้านหน้าโดมเทศบาลตำบลคำพราน หมู่ที่ ๗ ต.คำพราน อ.วังม่วง จ.สระบุรี เป็นเงิน
๓๒,๓๕๘,๘๘๘.- บาท (สามสิบสองล้านสามแสนห้าหมื่นแปดร้อยแปดสิบแปดบาทถ้วน) กำหนด
ส่งมอบ ๑๘๐ วัน ซึ่งผู้รับจ้างต้องเริ่มทำงานที่รับจ้างภายในวันที่ ๒๓ มกราคม ๒๕๖๘ และจะต้องทำงาน
ให้แล้วเสร็จสมบูรณ์ภายในวันที่ ๒๑ กรกฎาคม ๒๕๖๘

ข้อเท็จจริง

๑. ตามหนังสือบริษัท มารathon (ประเทศไทย) จำกัด ที่ มธ. ๒๕๖๘/๐๓๐ ลงวันที่ ๑๓
พฤษภาคม ๒๕๖๘ เรื่อง ขอกแก้ไขแบบทำพื้นลานสนามเด็กเล่นและแก้ไขผังสนามกีฬา ทางองค์การบริหารส่วน
จังหวัดสระบุรี ได้กำหนดขนาดพื้นที่บริเวณลานสนามเด็กเล่นจากเดิม มีขนาด ๑๗๕ ตารางเมตร โดยเป็นพื้นที่
เคลือบด้วยพื้นยางสังเคราะห์โพลียูรีเทนหนา ๑๐ มิลลิเมตร ซึ่งมีขนาดไม่เพียงพอต่อการจัดวางอุปกรณ์สนาม
เด็กเล่นทางบริษัทฯ จึงขอขยายพื้นที่เป็นขนาดกว้าง ๖.๑ ม. x ยาว ๓๙.๒ ม. รวมเป็นขนาดพื้นที่ ๒๓๙.๑๒
ตารางเมตร โดยพื้นที่สนามเด็กเล่นที่เพิ่มมา ๖๔.๑๒ ตารางเมตร (ค่าของ+ค่าแรง) มีมูลค่า ๒๘๗,๕๒๖.๙๐
บาท ซึ่งงานคอนกรีตบล็อก (ค่าของ+ค่าแรง) มีมูลค่า ๓๓,๖๑๒.๓๓ บาท ส่วนต่างเป็นเงิน ๒๕๓,๙๑๔.๕๖
บาท ซึ่งการแก้ไขดังกล่าวไม่ทำให้หน่วยงานของรัฐเสียผลประโยชน์ ซึ่งทางบริษัทฯ ไม่คิดค่าใช้จ่ายใด ๆ เพิ่ม
จากการแก้ไขดังกล่าว

๒. ผู้ควบคุมงาน รายงานปัญหาและอุปสรรคการปฏิบัติงานโครงการก่อสร้างสนามกีฬา
ชุมชนบริเวณด้านหน้าโดมเทศบาลตำบลคำพราน หมู่ที่ ๗ ต.คำพราน อ.วังม่วง จ.สระบุรี คือ พื้นที่
บริเวณสนามเด็กเล่นตามแบบมีขนาด ๑๗๕ ตารางเมตร ซึ่งมีขนาดไม่เพียงพอต่อการจัดวางอุปกรณ์สนามเด็ก
เล่น รายละเอียดตามบันทึกข้อความสำนักช่าง ที่ สป ๕๑๐๐๕.๑/- ลงวันที่ ๑๔ พฤษภาคม ๒๕๖๘

สำเนาถูกต้อง

๒๖

/๓.คณะกรรมการ...

(นางสาวยุวธรรมา ภาชี)
นักวิชาการพัสดุชำนาญการ

-๒-

๓. คณะกรรมการตรวจรับพัสดุ และผู้ควบคุมงาน พร้อมตัวแทนผู้รับจ้าง ได้ร่วมประชุม ตรวจสอบพื้นที่ และพิจารณาแก้ไขปัญหาและอุปสรรคในวันที่ ๑๕ พฤษภาคม ๒๕๖๘ เวลา ๑๓.๓๐ น. ณ สถานที่ก่อสร้าง จากการประชุมคณะกรรมการฯ มีมติเป็นเอกฉันท์ให้ขออนุมัติแก้ไขสัญญาลดพื้นที่งาน คอนกรีตบล็อก จากเดิม ๗๓๖ ตารางเมตร แก้ไขเป็น ๖๗๑.๘๘ ตารางเมตร เท่ากับลดพื้นที่งานคอนกรีตบล็อก ๖๔.๑๒ ตารางเมตร และขยายพื้นที่สนามเด็กเล่น จากเดิม ๑๗๕ ตารางเมตร แก้ไขเป็น ๒๓๙.๑๒ ตารางเมตร เท่ากับเพิ่มพื้นที่สนามเด็กเล่น ๖๔.๑๒ ตารางเมตร โดยไม่คิดค่าใช้จ่ายใดๆ ในส่วนของงาน ที่ทำเพิ่มให้ผู้รับจ้าง วงเงินค่าก่อสร้างตามสัญญาจ้างคงเดิมเป็นเงินจำนวน ๓๒,๓๕๘,๘๘๘.-บาท รายละเอียด ตามบัญชีเปรียบเทียบปริมาณงานแนบท้าย

ระเบียบ/กฎหมาย

๑. พระราชบัญญัติการจัดซื้อจัดจ้างและการบริหารพัสดุภาครัฐ พ.ศ.๒๕๖๐

มาตรา ๘๗ สัญญาหรือข้อตกลงเป็นหนังสือที่ได้ลงนามแล้วจะแก้ไขไม่ได้เว้นแต่ในกรณี ดังต่อไปนี้ ให้อยู่ในดุลยพินิจของผู้มีอำนาจที่จะพิจารณาอนุมัติให้แก้ไขได้

(๒) ในกรณีที่มีความจำเป็นต้องแก้ไขสัญญาหรือข้อตกลง หากการแก้ไขนั้นไม่ทำให้หน่วยงานของรัฐเสียประโยชน์

๒. ระเบียบกระทรวงการคลังว่าด้วยการจัดซื้อจัดจ้างและการบริหารพัสดุภาครัฐ พ.ศ. ๒๕๖๐

ข้อ ๑๖๕ การแก้ไขสัญญาหรือข้อตกลงตามมาตรา ๘๗ ต้องอยู่ภายในขอบข่าย แห่งวัตถุประสงค์เดิมของสัญญาหรือข้อตกลงนั้น โดยหน่วยงานรัฐต้องพิจารณาเปรียบเทียบคุณภาพของพัสดุ หรือรายละเอียดของงาน รวมทั้งราคาของพัสดุหรืองานตามสัญญาหรือข้อตกลงกับพัสดุที่จะทำการแก้ไขนั้น ก่อนแก้ไขสัญญาหรือข้อตกลงด้วย

ในกรณีที่เป็นการจัดซื้อจัดจ้างที่เกี่ยวกับความมั่นคงแข็งแรง หรืองานเทคนิคเฉพาะอย่าง จะต้องได้รับการรับรองจากวิศวกร สถาปนิกและวิศวกรผู้ชำนาญการ หรือผู้ทรงคุณวุฒิ ซึ่งรับผิดชอบ หรือ สามารถรับรอง คุณลักษณะเฉพาะ แบบและรายการของงานก่อสร้าง หรืองานเทคนิคเฉพาะอย่างนั้น แล้วแต่ กรณีด้วย

เมื่อผู้มีอำนาจอนุมัติสั่งซื้อหรือสั่งจ้างแล้วแต่กรณี ได้อนุมัติการแก้ไขสัญญาหรือข้อตกลงแล้ว ให้หัวหน้าหน่วยงานของรัฐเป็นผู้ลงนามในสัญญาหรือข้อตกลงที่ได้แก้ไขนั้น

ข้อ ๑๗๖ คณะกรรมการตรวจรับพัสดุในงานจ้างก่อสร้าง มีหน้าที่ดังนี้

(๑) ตรวจสอบคุณสมบัติของผู้ควบคุมงานก่อสร้างของผู้รับจ้างให้เป็นไปตามกฎหมาย ว่าด้วยการควบคุมอาคาร

(๒) ตรวจสอบรายงานการปฏิบัติงานของผู้รับจ้าง และเหตุการณ์แวดล้อมที่ผู้ควบคุมงาน ของ หน่วยงานของรัฐรายงาน โดยตรวจสอบกับแบบรูปรายการละเอียดและข้อกำหนดในสัญญา หรือข้อตกลงทุก สัปดาห์ รวมทั้งรับทราบหรือพิจารณาการสั่งหยุดงาน หรือพักงานของผู้ควบคุมงาน แล้วรายงานหัวหน้า หน่วยงานของรัฐเพื่อพิจารณาสั่งการต่อไป

(๓) ให้คณะกรรมการตรวจรับพัสดุหรือกรรมการที่ได้รับมอบหมายจากคณะกรรมการตรวจ รับพัสดุ ออกตรวจงานจ้าง ณ สถานที่ที่กำหนดไว้ในสัญญาหรือที่ตกลงให้ทำงานจ้างนั้น ๆ ตามเวลาที่เหมาะสม และเห็นสมควร และจัดทำบันทึกผลการออกตรวจงานจ้างนั้นไว้เพื่อเป็นหลักฐานด้วย

(๔) นอกจากการดำเนินการตาม (๑) และ (๒) ในกรณีมีข้อสงสัยหรือมีกรณีที่เห็นว่า แบบรูป รายการละเอียดและข้อกำหนดในสัญญาหรือมีข้อตกลงมีข้อความคลาดเคลื่อนเล็กน้อย หรือไม่ได้เป็นไปตามหลัก วิชาการช่างให้มีอำนาจสั่งเปลี่ยนแปลงแก้ไขเพิ่มเติม หรือตัดทอนงานจ้างได้ตามที่ เห็นสมควร และตามหลัก วิชาการช่าง เพื่อให้เป็นไปตามแบบรูปรายการละเอียด

(นางสาวอรรณดา ภาค)
นักวิชาการพัสดุชำนาญการ

(๕) โดยปกติให้ตรวจผลงานที่ผู้รับจ้างส่งมอบภายใน ๓ วันทำการ นับแต่วันที่ประธานกรรมการ ได้รับทราบการส่งมอบงาน และให้ทำการตรวจรับให้เสร็จสิ้นไปโดยเร็วที่สุด

(๖) เมื่อตรวจเห็นว่าเป็นการถูกต้องครบถ้วนเป็นไปตามแบบรูปรายการละเอียดและข้อกำหนดในสัญญาหรือข้อตกลงแล้ว ให้ถือว่าผู้รับจ้างส่งมอบงานครบถ้วนตั้งแต่วันที่ผู้รับจ้างส่งงานจ้างนั้น และให้ทำใบรับรองผลการปฏิบัติงานทั้งหมดหรือเฉพาะงวด แล้วแต่กรณี โดยลงชื่อไว้เป็นหลักฐาน อย่างน้อย ๒ ฉบับ มอบให้แก่ผู้รับจ้าง ๑ ฉบับ และเจ้าหน้าที่ ๑ ฉบับ เพื่อทำการเบิกจ่ายเงิน ตามระเบียบว่าด้วยการเบิกจ่ายเงินของหน่วยงานของรัฐ และรายงานให้หัวหน้าหน่วยงานของรัฐทราบ ในกรณีที่คณะกรรมการตรวจรับพัสดุเห็นว่าผลงานที่ส่งมอบทั้งหมดหรืองวดใดก็ตามไม่เป็นไปตามแบบรูปรายการละเอียดและข้อกำหนดในสัญญาหรือข้อตกลง ให้รายงานหัวหน้าหน่วยงานของรัฐ ผ่านหัวหน้าเจ้าหน้าที่เพื่อทราบหรือสั่งการ แล้วแต่กรณี

(๗) ในกรณีที่กรรมการตรวจรับพัสดุบางคนไม่ยอมรับงานโดยทำความเห็นแย้งไว้ ให้เสนอหัวหน้าหน่วยงานของรัฐเพื่อพิจารณาสั่งการ ถ้าหัวหน้าหน่วยงานของรัฐสั่งการให้ตรวจรับงานจ้างนั้นไว้ จึงดำเนินการตาม (๖)

ข้อ ๑๗๘ ผู้ควบคุมงาน มีหน้าที่ดังนี้

(๑) ตรวจและควบคุมงาน ณ สถานที่ที่กำหนดไว้ในสัญญา หรือที่ตกลงให้ทำงานจ้างนั้น ๆ ทุกวันให้เป็นไปตามแบบรูปรายการละเอียด และข้อกำหนดในสัญญาทุกประการโดยสั่งเปลี่ยนแปลง แก้ไขเพิ่มเติม หรือตัดทอนงานจ้างได้ตามที่เห็นสมควร และตามหลักวิชาช่างเพื่อให้เป็นไปตามแบบ รูปรายการละเอียด และข้อกำหนดในสัญญา ถ้าผู้รับจ้างขัดขึ้นไม่ปฏิบัติตามก็สั่งให้หยุดงานนั้นเฉพาะ ส่วนหนึ่งส่วนใดหรือทั้งหมดแล้วแต่กรณีไว้ก่อน จนกว่าผู้รับจ้างจะปฏิบัติให้ถูกต้องตามคำสั่งและให้ รายงานคณะกรรมการตรวจรับพัสดุหรือผู้ที่ได้รับมอบหมายให้ทำหน้าที่รับผิดชอบการบริหารสัญญา หรือข้อตกลง และการตรวจรับพัสดุที่เป็นงานจ้างก่อสร้างทันที

(๒) ในกรณีที่ปรากฏว่าแบบรูปรายการละเอียด หรือข้อกำหนดในสัญญามีข้อความขัดกันหรือเป็นที่คาบคองได้ว่าถึงแม้ว่างานนั้นจะได้เป็นไปตามแบบรูปรายการละเอียด และข้อกำหนดในสัญญาแต่เมื่อสำเร็จแล้วจะไม่มั่นคงแข็งแรง หรือไม่ปฏิบัติตามหลักวิชาช่างที่ดี หรือไม่ปลอดภัยให้สิ่งปลูกสร้าง นั้นไว้ก่อน แล้ว รายงานคณะกรรมการตรวจรับพัสดุหรือผู้ที่ได้รับมอบหมายให้ทำหน้าที่รับผิดชอบ การบริหารสัญญาหรือข้อตกลงและการตรวจรับพัสดุที่เป็นงานจ้างก่อสร้างโดยเร็ว

(๓) จัดบันทึกสภาพการปฏิบัติงานของผู้รับจ้างและเหตุการณ์แวดล้อมเป็นรายวัน พร้อมทั้งผลการปฏิบัติงาน หรือการหยุดงานและสาเหตุที่มีการหยุดงานอย่างน้อย ๒ ฉบับ เพื่อรายงานให้คณะกรรมการตรวจรับพัสดุหรือผู้ที่ได้รับมอบหมายให้ทำหน้าที่รับผิดชอบการบริหารสัญญา หรือข้อตกลงและการตรวจรับพัสดุที่เป็นงานจ้างก่อสร้างทราบทุกสัปดาห์ และเก็บรักษาไว้เพื่อมอบ ให้แก่เจ้าหน้าที่เมื่อเสร็จงานแต่ละงวด โดยถือว่าเป็นเอกสารสำคัญของทางราชการเพื่อประกอบการตรวจสอบ ของผู้มีหน้าที่ การบันทึกการปฏิบัติงานของผู้รับจ้างให้ระบุรายละเอียดขั้นตอนการปฏิบัติงานและวัสดุที่ใช้ด้วย

(๔) ในวันกำหนดเริ่มงานของผู้รับจ้างตามสัญญาและในวันถึงกำหนดส่งมอบงานแต่ละงวดให้ รายงานผลการปฏิบัติงานของผู้รับจ้างว่าเป็นไปตามสัญญาหรือไม่ ให้คณะกรรมการตรวจรับพัสดุ หรือผู้ที่ได้รับมอบหมายให้ทำหน้าที่รับผิดชอบการบริหารสัญญาหรือข้อตกลงและการตรวจรับพัสดุ ที่เป็นงานจ้างก่อสร้างทราบภายใน ๓ วันทำการ นับแต่วันถึงกำหนดนั้น ๆ

สำเนาถูกต้อง

(นางสาวยุวรรณดา ภาอิ)
นักวิชาการพัสดุชำนาญการ

/ข้อเสนอ

ข้อเสนอ/ข้อพิจารณา

เพื่อให้การดำเนินการโครงการฯ เป็นไปด้วยความเรียบร้อยถูกต้อง ตามพระราชบัญญัติฯ และระเบียบฯ ซึ่งเป็นไปตามข้อเท็จจริงของพื้นที่เกิดประโยชน์ต่อประชาชน และไม่ทำให้ทางราชการเสียประโยชน์ เห็นควรดำเนินการดังนี้

๑. อนุมัติให้แก้ไขสัญญา ปรับลด-เพิ่มงาน ปรับลดพื้นที่งานคอนกรีตบล็อก จากเดิม ๗๓๖ ตารางเมตร แก้ไขเป็น ๖๗๑.๘๘ ตารางเมตร เท่ากับลดพื้นที่งานคอนกรีตบล็อก ๖๔.๑๒ ตารางเมตร และขยายพื้นที่สนามเด็กเล่น จากเดิม ๑๗๕ ตารางเมตร แก้ไขเป็น ๒๓๙.๑๒ ตารางเมตร เท่ากับเพิ่มพื้นที่สนามเด็กเล่น ๖๔.๑๒ ตารางเมตร วงเงินค่าก่อสร้างให้เป็นไปตามสัญญาจ้างเดิมเป็นเงินจำนวน ๓๒,๓๕๘,๘๘๘.-บาท รายละเอียดตามบัญชีเปรียบเทียบปริมาณงานแนบท้าย

๒. แจ้งกองพัสดุและทรัพย์สิน ดำเนินการในส่วนที่เกี่ยวข้องต่อไป

จึงเรียนมาเพื่อโปรดพิจารณาอนุมัติ หากเห็นชอบโปรดลงนามหนังสือที่แนบมาพร้อมนี้



ประธานกรรมการฯ

(นางสาวนิภา ประชีพนาย)


ปลัดองค์การบริหารส่วนจังหวัด



กรรมการฯ

(นางทิตยาพร เพชรประดับ)

รองปลัดองค์การบริหารส่วนจังหวัด

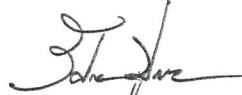

กรรมการฯ

(นายรัศมีธศิลป์ มูลสาร)

ผู้อำนวยการกองการศึกษา ศาสนาและวัฒนธรรม



กรรมการฯ

(นางสรารัตน์ สุขมะดัน)

ผู้อำนวยการส่วนการโยธา



กรรมการฯ

(นายทศพล พรรคนาวิน)

วิศวกรโยธาชำนาญการ

-รศท.
-อปท.



(นายสุรศักดิ์ สมภักดี)

รองนายกองค์การบริหารส่วนจังหวัด ปฏิบัติราชการแทน

นายกองค์การบริหารส่วนจังหวัดสระบุรี



(นางทิตยาพร เพชรประดับ)

รองปลัดองค์การบริหารส่วนจังหวัดสระบุรี

สำเนาถูกต้อง

- เห็นควรอนุมัติ



(นางสาวอรรณดา ภาติ)
นักวิชาการพัสดุชำนาญการ

(นางสาวนิภา ประชีพนาย)

ปลัดองค์การบริหารส่วนจังหวัดสระบุรี



บันทึกข้อความ

ส่วนราชการ สำนักช่าง ส่วนควบคุมการก่อสร้าง โทร.๐-๓๖๒๑-๔๐๙๐

ที่ สป ๕๑๐๐๕.๑/-

วันที่ ๑๔ พฤษภาคม ๒๕๖๘

เรื่อง รายงานปัญหาและอุปสรรค โครงการก่อสร้างสนามกีฬาชุมชนบริเวณด้านหน้าโดมเทศบาลตำบล
คำพราน หมู่ที่ ๗ ต.คำพราน อ.วังม่วง จ.สระบุรี

เรียน ประธานกรรมการตรวจรับพัสดุ

เรื่องเดิม

๑. ตามคำสั่งองค์การบริหารส่วนจังหวัดสระบุรี ที่ ๒๙๐๑/๒๕๖๗ ลงวันที่ ๘ พฤศจิกายน ๒๕๖๗ เรื่อง การแต่งตั้ง คณะกรรมการพิจารณาผลการประกวดราคาอิเล็กทรอนิกส์ คณะกรรมการตรวจรับพัสดุ ผู้ควบคุมงาน และเจ้าหน้าที่พัสดุ สำหรับประกวดราคาจ้างก่อสร้างสนามกีฬาชุมชนบริเวณด้านหน้าโดมเทศบาลตำบลคำพราน หมู่ที่ ๗ ต.คำพราน อ.วังม่วง จ.สระบุรี ด้วยวิธีประกวดราคาอิเล็กทรอนิกส์

๒. ตามคำสั่งองค์การบริหารส่วนจังหวัดสระบุรี ที่ ๖๙๑/๒๕๖๘ ลงวันที่ ๗ มีนาคม ๒๕๖๘ เรื่อง เปลี่ยนแปลงการแต่งตั้งคณะกรรมการตรวจรับพัสดุ สำหรับประกวดราคาจ้างก่อสร้างสนามกีฬาชุมชนบริเวณด้านหน้าโดมเทศบาลตำบลคำพราน หมู่ที่ ๗ ต.คำพราน อ.วังม่วง จ.สระบุรี ด้วยวิธีประกวดราคาอิเล็กทรอนิกส์ ลงวันที่ ๗ มีนาคม ๒๕๖๘

๓. ตามสัญญาจ้างก่อสร้าง เลขที่ ๖๖/๒๕๖๘ ลงวันที่ ๒๒ มกราคม ๒๕๖๘ องค์การบริหารส่วนจังหวัดสระบุรี ได้ว่าจ้าง บริษัท มารathon (ประเทศไทย) จำกัด เป็นผู้รับจ้าง ดำเนินการโครงการก่อสร้างสนามกีฬาชุมชนบริเวณด้านหน้าโดมเทศบาลตำบลคำพราน หมู่ที่ ๗ ต.คำพราน อ.วังม่วง จ.สระบุรี เป็นเงิน ๓๒,๓๕๘,๘๘๘.- บาท (สามสิบสองล้านสามแสนห้าหมื่นแปดพันแปดร้อยแปดสิบแปดบาทถ้วน) กำหนดส่งมอบ ๑๘๐ วัน ซึ่งผู้รับจ้างต้องเริ่มทำงานที่รับจ้างภายในวันที่ ๒๓ มกราคม ๒๕๖๘ และจะต้องทำงานให้แล้วเสร็จสมบูรณ์ภายในวันที่ ๒๑ กรกฎาคม ๒๕๖๘

ข้อเท็จจริง

๑. ตามหนังสือบริษัท มารathon (ประเทศไทย) จำกัด ที่ มธ. ๒๕๖๘/๐๓๐ ลงวันที่ ๑๓ พฤษภาคม ๒๕๖๘ เรื่อง ขอแก้ไขแบบทำพื้นลานสนามเด็กเล่นและแก้ไขผังสนามกีฬา ทางองค์การบริหารส่วนจังหวัดสระบุรี ได้กำหนดขนาดพื้นที่บริเวณลานสนามเด็กเล่นจากเดิม มีขนาด ๑๗๕ ตารางเมตร โดยเป็นพื้นที่เคลือบด้วยพื้นยางสังเคราะห์โพลียูรีเทนหนา ๑๐ มิลลิเมตร ซึ่งมีขนาดไม่เพียงพอต่อการจัดวางอุปกรณ์สนามเด็กเล่นทางบริษัทฯ จึงขอขยายพื้นที่เป็นขนาดกว้าง ๖.๑ ม. x ยาว ๓๙.๒ ม. รวมเป็นขนาดพื้นที่ ๒๓๙.๑๒ ตารางเมตร โดยพื้นที่สนามเด็กเล่นที่เพิ่มมา ๖๔.๑๒ ตารางเมตร (ค่าของ+ค่าแรง) มีมูลค่า ๒๘๗,๕๒๖.๘๙ บาท ซึ่งงานคอนกรีตบล็อก (ค่าของ+ค่าแรง) มีมูลค่า ๓๓,๖๑๒.๓๓ บาท ส่วนต่างเป็นเงิน ๒๕๓,๙๑๔.๕๖ บาท ซึ่งการแก้ไขดังกล่าวไม่ทำให้หน่วยงานของรัฐเสียผลประโยชน์ ซึ่งทางบริษัทฯ ไม่คิดค่าใช้จ่ายใด ๆ เพิ่ม จากการแก้ไขดังกล่าว

๒. ผู้ควบคุมงานได้พิจารณาตรวจสอบสัญญาจ้างโครงการดังกล่าว พบปัญหาและอุปสรรค การปฏิบัติงาน คือ พื้นที่บริเวณลานสนามเด็กเล่นตามแบบมีขนาด ๑๗๕ ตารางเมตร ซึ่งมีขนาดไม่เพียงพอต่อการจัดวางอุปกรณ์สนามเด็กเล่น พร้อมนี้ผู้รับจ้างยินยอมไม่คิดค่าใช้จ่ายใดๆ ในส่วนที่ทำงานเพิ่ม

สำเนาถูกต้อง

/ข้อเสนอ

(นางสาวยุวธรรมา กาอ)
นักวิชาการพัสดุชำนาญการ

-๒-

ข้อเสนอ/ข้อพิจารณา

จึงเรียนมาเพื่อโปรดทราบ และนัดประชุมพิจารณาปัญหาและอุปสรรคดังกล่าว



(นายพรชัย แก้วบังวัน)

วิศวกรโยธาชำนาญการพิเศษ (วช.)



(นายมารุต ขาวสวน)

วิศวกรโยธาชำนาญการพิเศษ (วช.)



(นายพงศกร เพชรประดับ)

วิศวกรโยธาชำนาญการ

ผู้ควบคุมงาน



(นายสนธยา สนนอก)

นักพัฒนาการศึกษาร้านาฏการ



(นายกริทธิ์ กิจเกต)

นายช่างโยธาชำนาญงาน

- ทราบ และนัดประชุมพิจารณา ณ สถานที่ก่อสร้าง
วันที่ ๑๕ พฤษภาคม ๒๕๖๘ เวลา ๑๓.๓๐ น.



ประธานกรรมการฯ

(นางสาวนิภา ประชีพนาย)

ปลัดองค์การบริหารส่วนจังหวัด

- ทราบและเข้าร่วมประชุม



กรรมการฯ

(นางทิตยาพร เพชรประดับ)

รองปลัดองค์การบริหารส่วนจังหวัด

- ทราบและเข้าร่วมประชุม



กรรมการฯ

(นายรัศมีศิลป์ มูลสาร)

ผู้อำนวยการกองการศึกษา ศาสนาและวัฒนธรรม

- ทราบและเข้าร่วมประชุม



กรรมการฯ

(นางสรารัตน์ สุขมะตัน)

ผู้อำนวยการส่วนการโยธา

- ทราบและเข้าร่วมประชุม



กรรมการฯ

(นายทศพล พรรคนาวิน)

วิศวกรโยธาชำนาญการ

สำเนาถูกต้อง



(นางสาวสุวรรณา ราช)

นักวิชาการพัสดุชำนาญการ

มธ. 2568 /030

สำนักงาน	เลขที่รับ
อบจ.สระบุรี	14 พ.ค. 68
เอกสารแนบท้าย สัญญาข้อที่	หน้า
☐ ส่วนควบคุมการก่อสร้าง ☐ - ฝ่ายสำรวจ ☐ ☐ - ฝ่ายออกแบบ ☐ ☐ - ฝ่ายบริหารงานทั่วไป	☐ ส่วนการโยธา ☐ - ฝ่ายสำรวจโยธา ☐ ☐ - ฝ่ายเครื่องจักรกล ☐ ☐ - ฝ่ายช่างสุขาภิบาล ☐

วันที่ 13 พฤษภาคมพ.ศ. 2568

เรื่อง ขอแก้ไขแบบทำพื้นลานสนามเด็กเล่นและแก้ไขผังสนามกีฬา

เรียน นายกองค์การบริหารส่วนจังหวัดสระบุรี (ผ่านช่างควบคุมงาน)

ด้วยบริษัท มารารอน (ประเทศไทย) จำกัด เป็นคู่สัญญากับองค์การบริหารส่วนจังหวัดสระบุรี ในโครงการประกวดราคาจ้างก่อสร้างก่อสร้างสนามกีฬาชุมชนบริเวณด้านหน้าโดมเทศบาลตำบลคำพราน หมู่ที่ 7 ต.คำพราน อ.วังม่วง จ.สระบุรี ด้วยวิธีประกวดราคาอิเล็กทรอนิกส์ (e-bidding) กับองค์การบริหารส่วนจังหวัดสระบุรีตามสัญญาเลขที่ 66/2568 นั้น

ทางหน่วยงานได้กำหนด ขนาดพื้นที่บริเวณลานสนามเด็กเล่นจากเดิม มีขนาด 175 ตารางเมตร โดยเป็นพื้นเคลือบด้วยพื้นยางสังเคราะห์โพลียูรีเทนหนา 10 มิลลิเมตร ซึ่งมีขนาดไม่เพียงพอกับการจัดวางอุปกรณ์สนามเด็กเล่น ทางบริษัทฯจึงขอขยายพื้นที่ เป็นขนาด กว้าง 6.1 ม. X ยาว 39.2 ม. รวมเป็นขนาดพื้นที่ 239.12 ตารางเมตรโดยพื้นที่สนามเด็กเล่นที่เพิ่มมา 64.12 ตรม. (ค่าของ+ค่าแรง) มีมูลค่า 287,526.89 บาทซึ่งงานคอนกรีตบดอัด (ค่าของ+ค่าแรง) มีมูลค่า 133,612.33 บาท ส่วนต่างเป็นเงิน 253,914.56 บาท ซึ่งการแก้ไขดังกล่าวไม่ทำให้หน่วยงานของรัฐเสียผลประโยชน์ ซึ่ง

ทางบริษัท มารารอน (ประเทศไทย) จำกัด ไม่คิดค่าใช้จ่ายใดๆเพิ่ม จากการแก้ไขดังกล่าว(ตามเอกสารที่แนบมา)
(นายรัชมิศศิลป์ มูลสาร)
ผู้อำนวยการกองการศึกษา ศาสนาและวัฒนธรรม
จึงเรียนมาเพื่อพิจารณา

(นางทิติยาพร เพชรประดับ)
ขอแสดงความนับถือ รองปลัดองค์การบริหารส่วนจังหวัด
(นายบุญชัยหล่อพิพัฒน์)
กรรมการผู้จัดการ (นายมารุต ชิวสวน) (นายพงศ์กร เพชรประดับ)
วิศวกรโยธาชำนาญการพิเศษ (วช.) วิศวกรโยธาชำนาญการ
149 ถนนบรมราชชนนี แขวงอรุณอมรินทร์ เขตบางกอกน้อย กรุงเทพฯ 10700
149 Borom Rachchonree Road, Aroon Amarin, Bangkoknoi, Bangkok 10700
(นางศรีวรรณา สอนมัยรัตน์) ผู้อำนวยการ (นางสาวนิภา ประชีพฉาย)
ผู้อำนวยการ (นายสุวิทย์ วัฒนศิริ) ผู้อำนวยการ
Tel : (662) 433 7992 (662) 434 0500 โทรสาร (662) 433 3722-6
Fax : (662) 433 7992 (662) 434 0500 โทรสาร (662) 433 3722-6

เรียน ประธานคณะกรรมการตรวจรับพัสดุ
- ผู้รับจ้างขอแก้ไขแก้ไขแบบทำพื้นลานสนามเด็กเล่นและแก้ไขผังสนามกีฬา
- เห็นสมควรอนุมัติพร้อมให้พิจารณาแก้ไขแบบทำพื้นลานสนามเด็กเล่นและแก้ไขผังสนามกีฬา
- จึงเรียนมาเพื่อโปรดพิจารณา
ดำเนินการ
- นัดคณะกรรมการตรวจรับพัสดุ
ลงวันที่ 15 พ.ค. 2568
เวลา 13.30 น. ณ เทศบาลตำบลคำพราน
(นายสุวิทย์ วัฒนศิริ) (นางสาวนิภา ประชีพฉาย)
นายกช่างโยธาชำนาญงาน ปลัดองค์การบริหารส่วนจังหวัดสระบุรี

ตารางเปรียบเทียบการหักพื้นที่สนามเด็กเล่นเพิ่มเติมและลดพื้นที่ Concrete Blocks ส่วนราชการ สำนักช่าง องค์การบริหารส่วนจังหวัดสระบุรี

ชื่อโครงการ โครงการก่อสร้างสนามกีฬาชุมชน ขนาด 59.00 x 89.00 เมตร
ที่ตั้งโครงการ บริเวณหน้าโดมเทศบาลตำบลคำพราน ชุมชนบ้านหนองจะโถ หมู่ที่ 7 ตำบลคำพราน อำเภอวังม่วง จังหวัดสระบุรี
รายละเอียดตาม BOQ ที่ยื่นเสนอราคา

ลำดับ	รายการ	ปริมาณ	หน่วย	ราคาค่าวัสดุ		ค่าแรง		รวม
				ต่อหน่วย	รวมค่าวัสดุ	ต่อหน่วย	รวมค่าแรง	
1.2.3	งานพื้น Concrete Blocks	736.00	ตร.ม.	454.74	334,685.49	69.47	51,132.50	385,817.99
	งานพื้นสนามเด็กเล่น	175.00	ตร.ม.	3,852.62	674,208.86	631.58	110,526.04	784,734.90
	- รองพื้นปรับผิวหนา 0.2 มม.							
	- พื้นยางสังเคราะห์ไฟลูลี่เทนหนา 10 มม.							
	รวมงานพื้น				1,008,894.35		161,658.54	1,170,552.89

รายละเอียดที่จะปรับแก้ไขเพื่อวางอุปกรณ์สนามเด็กเล่น

ลำดับ	รายการ	ปริมาณ	หน่วย	ราคาค่าวัสดุ		ค่าแรง		รวม
				ต่อหน่วย	รวมค่าวัสดุ	ต่อหน่วย	รวมค่าแรง	
1.2.3	งานพื้น Concrete Blocks	671.88	ตร.ม.	454.74	305,530.71	69.47	46,675.50	352,206.21
	งานพื้นสนามเด็กเล่น	239.12	ตร.ม.	3,852.62	921,238.49	631.58	151,023.40	1,072,261.89
	- รองพื้นปรับผิวหนา 0.2 มม.							
	- พื้นยางสังเคราะห์ไฟลูลี่เทนหนา 10 มม.							
	รวมงานพื้น				1,226,769.20		197,698.90	1,424,468.10



(นายศรีศรัทธาธิปไตย มูลสาร)
ผู้อำนวยการกองการศึกษา ศาสนาและวัฒนธรรม


- ทัพ

ส่วนต่าง

ลำดับ	รายการ	ปริมาณ	หน่วย	ราคาค่าวัสดุ		ค่าแรง		รวม
				ต่อหน่วย	รวมค่าวัสดุ	ต่อหน่วย	รวมค่าแรง	
1.2.3	งานพื้น Concrete Blocks	(64.12)	ตร.ม.	454.74	(29,157.92)	69.47	(4,454.41)	(33,612.33)
	งานพื้นสนามเด็กเล่น	64.12	ตร.ม.	3,852.62	247,029.99	631.58	40,496.90	287,526.89
	- รองพื้นปรับผิวหนา 0.2 มม.							
	- พื้นยางสังเคราะห์ไฟลูลี่เทนหนา 10 มม.							
	รวมงานพื้น				217,872.07		36,042.49	253,914.56

(นางสาววรรณภา นาคี)
นักวิชาการพัสดุชำนาญการ
กองปลัดองค์การบริหารส่วนจังหวัด

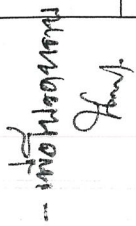--- เพื่อไม่ติดคน


(นางสาวนิภา ประสิทธิ์พาณิชย์)

ผู้จัดการบริหารส่วนงานจังหวัดสระบุรี

1. สนามเด็กเล่น จากเดิม 175 ตร.ม. แก้ไขเป็น 239.12 ตร.ม. เท่ากับเพิ่ม 64.12 ตร.ม.

2. Concrete Blocks จากเดิม 736 ตร.ม. แก้ไขเป็น 671.88 ลดไป 64.12 ตร.ม.

(นางสาวรัชฎา สุขมะรัตน์) (นายมา รุ่ง ขาวสวน)

ผู้อำนวยการส่วนการโยธาและโครงสร้างพื้นฐาน (วช.)


(นายสมชาย สมนอก)

นักพัฒนาการกีฬาชำนาญการ

(นายพงษ์กร เพชรประดับ)

วิศวกรโยธาชำนาญการ

พี่... ด้วยสำนึกในใจ



(นายภูริทัต กิจเกตุ)

แบบสรุปราคากลางงานก่อสร้างสนามกีฬาชุมชน
ส่วนราชการ สำนักช่าง องค์การบริหารส่วนจังหวัดสระบุรี

ชื่อโครงการ โครงการก่อสร้างสนามกีฬาชุมชน ขนาด 59.00 x 89.00 เมตร
ที่ตั้งโครงการ บริเวณหน้าโดมเทศบาลตำบลคำพราหม ชุมชนบ้านหนองชะโด หมู่ที่ 7 ตำบลคำพราหม อำเภอวังม่วง จังหวัดสระบุรี
คณะกรรมการกำหนดราคากลางเมื่อ วันที่ 11 ตุลาคม 2567

ลำดับ	รายการ	ปริมาณ	หน่วย	ราคาค่าวัสดุ		ค่าแรง		รวม
				ต่อหน่วย	รวมค่าวัสดุ	ต่อหน่วย	รวมค่าแรง	
1.2.3	งานพื้น							
	งานพื้นปูนทรายปรับระดับพร้อมขัดเรียบ	3,949.00	ตร.ม.	120.16	474,511.84	64.00	252,736.00	727,247.84
	งานขัดมันเรียบ	3,949.00	ตร.ม.	20.00	78,980.00	40.00	157,960.00	236,940.00
	Concrete Blocks	736.00	ตร.ม.	360.00	264,960.00	55.00	40,480.00	305,440.00
	งานพื้นสนามฟุตบอล, ลานพื้นที่วางเครื่องออกกำลังกาย, ลานวางอัฒจันทร์ และลู่วิ่ง	3,449.00	ตร.ม.	450.00	1,552,050.00	350.00	1,207,150.00	2,759,200.00
	- รองพื้นปรับผิว ทน 0.2 มม.							
	- เคลือบพื้นด้วยสีฟลูออเรสเซนต์							
	งานพื้นสนามเด็กเล่น	175.00	ตร.ม.	3,050.00	533,750.00	500.00	87,500.00	621,250.00
	- รองพื้นปรับผิว ทน 0.2 มม.							
	- พื้นยางสังเคราะห์ฟลูออเรสเซนต์ ทน 10 มม.							
	งานพื้นสนามวอลเลย์บอลและสนามตะกร้อ	326.00	ตร.ม.	2,895.00	943,770.00	500.00	163,000.00	1,106,770.00
	- รองพื้นปรับผิว ทน 0.2 มม.							
	- พื้นยางสังเคราะห์ฟลูออเรสเซนต์แบบยืดหยุ่น ทน 7 มม.							
	- ชั้นหน้ายางสังเคราะห์ฟลูออเรสเซนต์ ทน 1.5 มม.							
	- ชั้นยางสังเคราะห์ฟลูออเรสเซนต์แบบยืดหยุ่น ทน 1 มม.							
	- ชั้นยางสังเคราะห์ฟลูออเรสเซนต์ ชนิดทนแสงยูวี ทน 0.3 มม.							
	- พื้นยางสังเคราะห์ฟลูออเรสเซนต์ ทน 10 มม.							
	รวมงานพื้น				3,848,021.84		1,908,826.00	5,756,847.84

สำเนาถูกต้อง

(นางสาวสุวรรณา ภาณี)
นักวิชาการพัสดุชำนาญการ

5/5/67


ถนนด้านนอก

ถนน

สวนหย่อม

อาคารเทศบาล

โดม

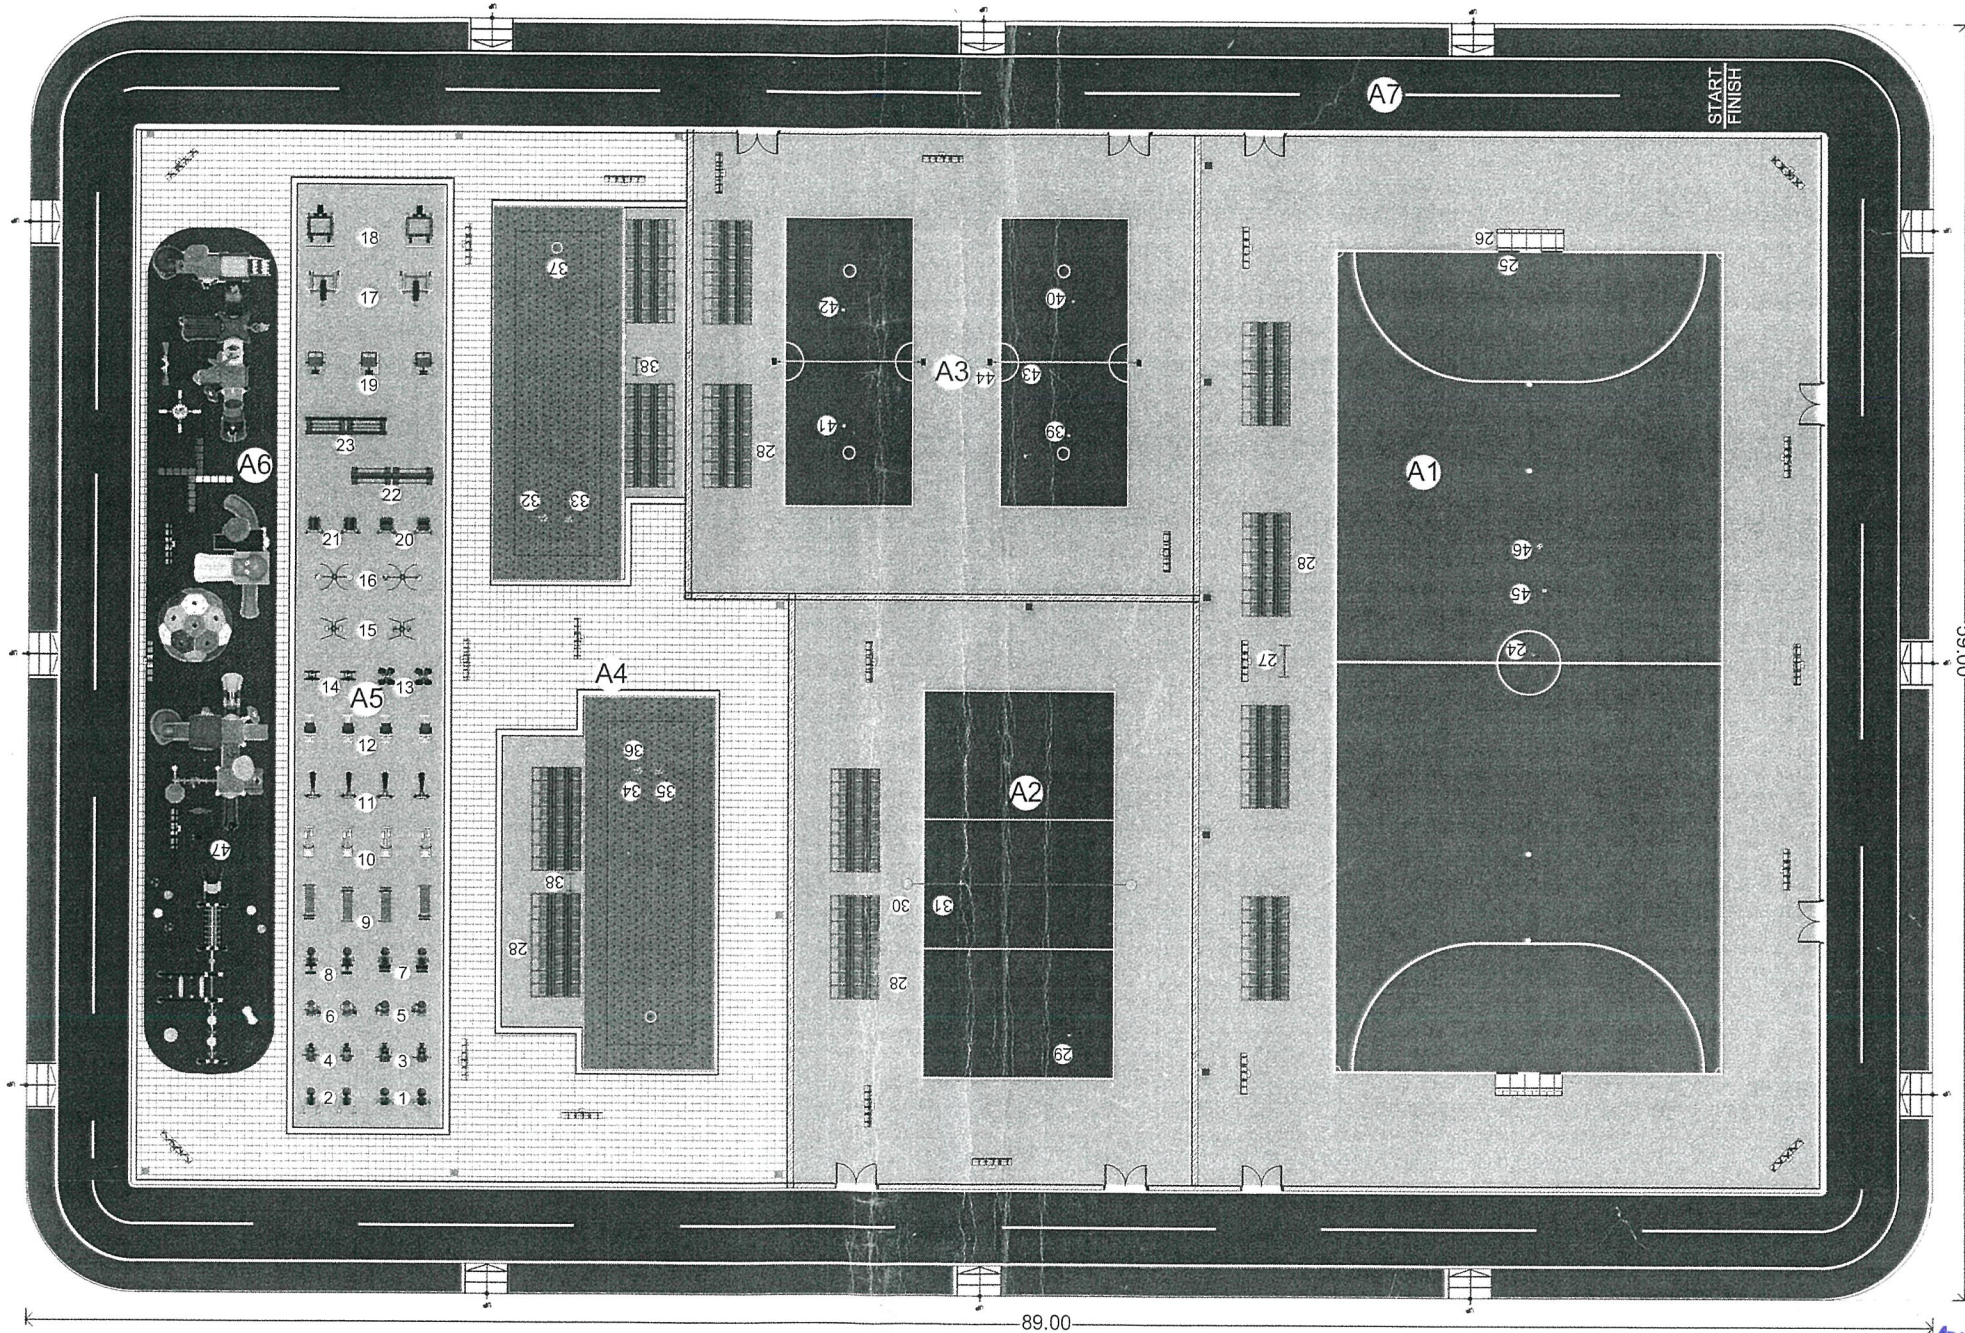

สำเนาถูกต้อง


(นางสาวยุววรรณ ภาชี)
นักวิชาการพัสดุชำนาญการ

[Signature]



สนามกีฬาชุมชน - คำพราณ

Floor Plan	Scale	1:455 cm.
Sports - Fitness	Date	February 22, 2025

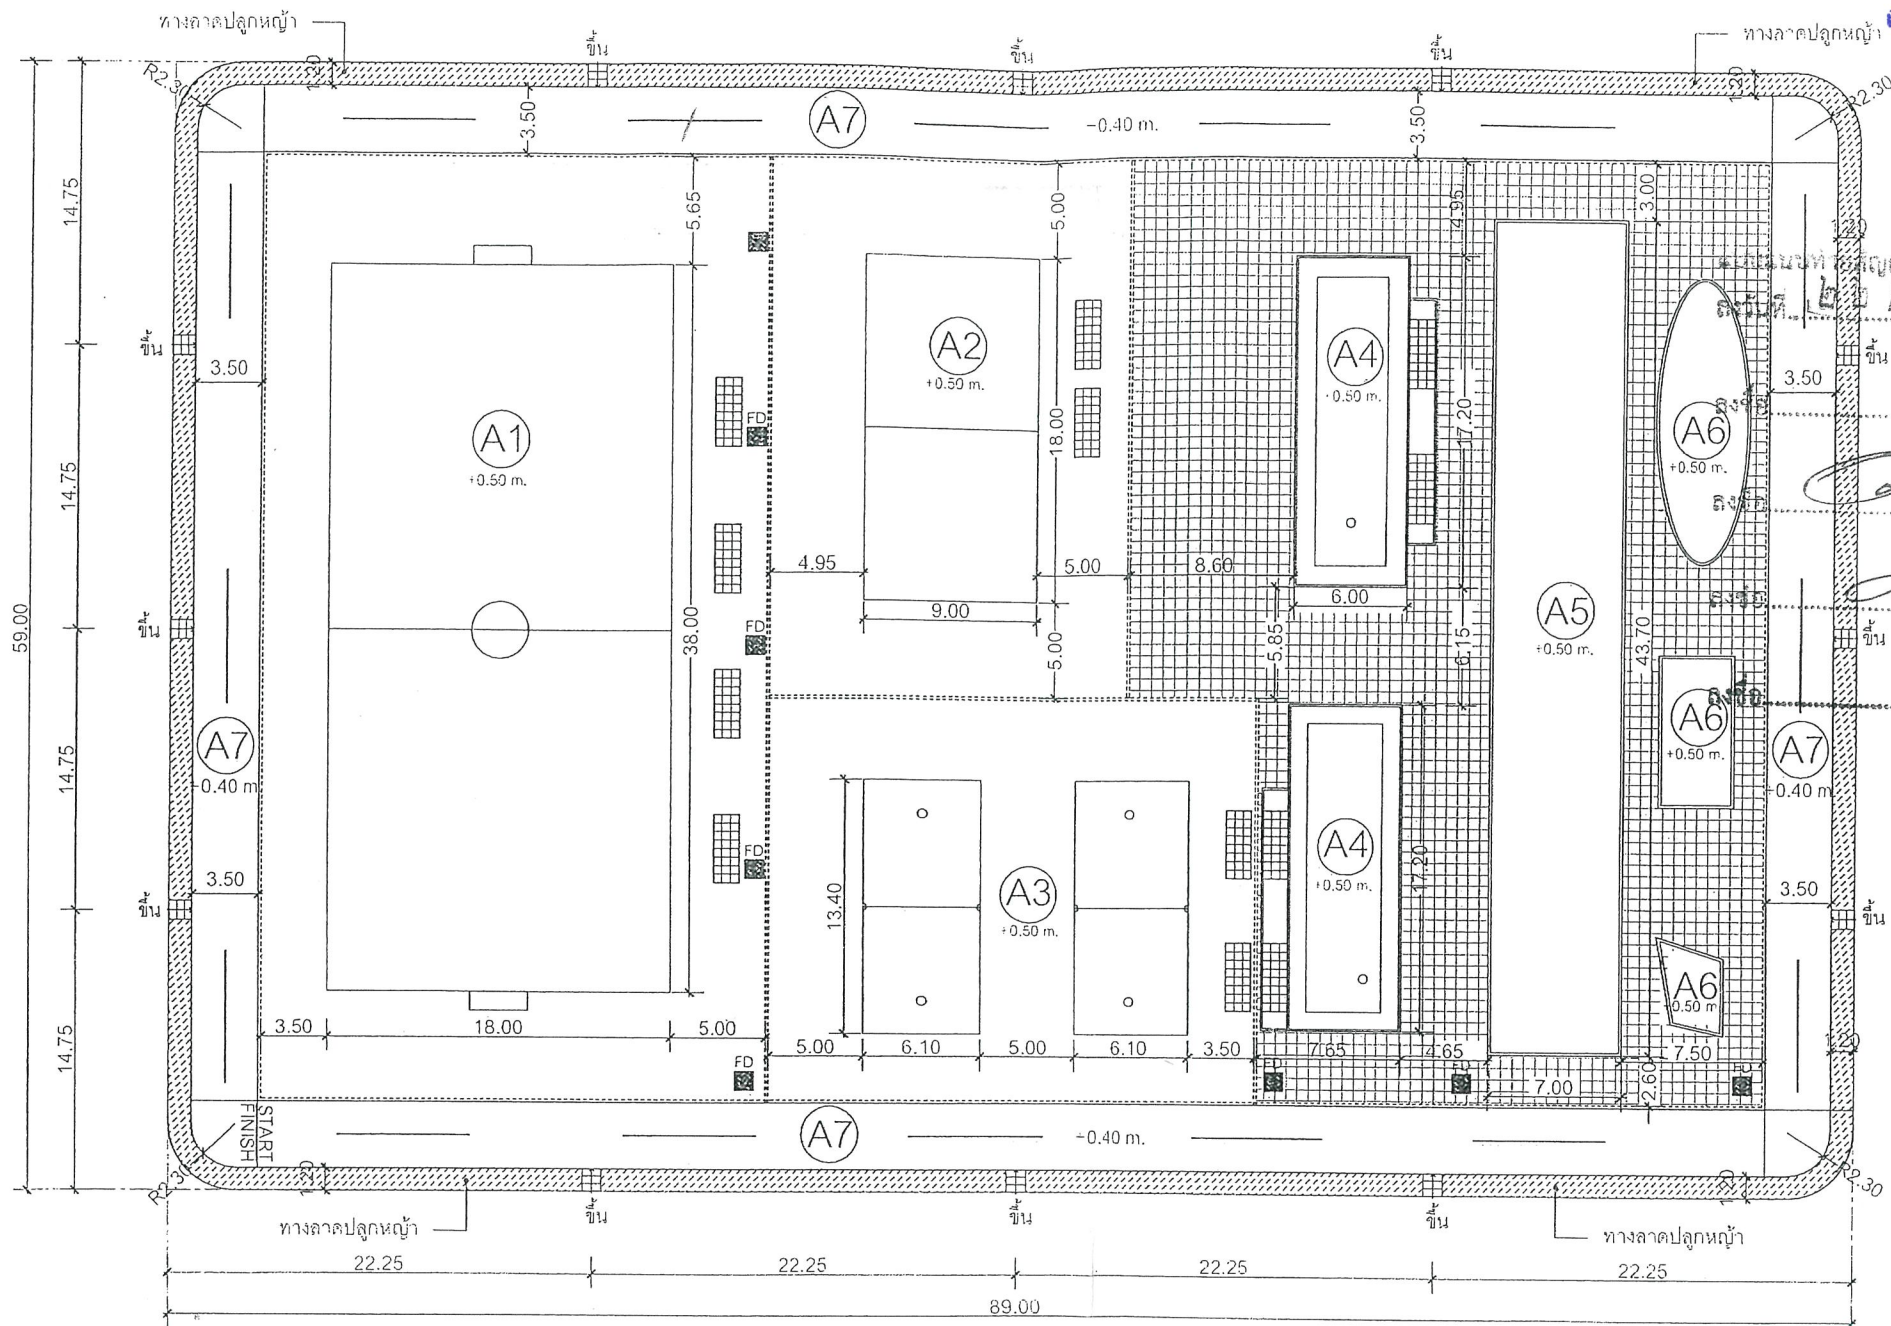

-  พื้น Concrete Block
-  FD Floor Drain
-  พื้นหญ้า
-  พื้นน้ำแข็ง/กรวด

(A1)	สนามฟุตบอล พื้นที่ 684 ตรม. พร้อมลานปูน 1174.4 ตรม.
(A2)	สนามวอลเลย์บอล พื้นที่ 160 ตรม. พร้อมลานปูน 323.44 ตรม.
(A5)	ลานพื้นที่วางเครื่องออกกำลังกาย พื้นที่ 305.90 ตรม.
(A6)	ลานพื้นที่สนามเด็กเล่น
(A7)	ลู่วิ่งพื้นสังเคราะห์ กว้าง 3.50 เมตร พื้นที่ 919.42 ตรม.

ประกอบด้วย

- สนามกีฬาฟุตบอล จำนวน 1 สนาม
- ลานพื้นที่วางเครื่องออกกำลังกาย
- สนามเด็กเล่น ล้อมด้วยลู่วิ่ง (Jogging track) อยู่ในบริเวณเดียวกัน มีพื้นผิวสนามกีฬาคอนกรีตสูงกวาระดับพื้น 0.50 เมตร บนพื้นดินบดอัด ล้อมรอบด้วยคันดินเอียงลาดชันการไหลของดิน รอบบริเวณสนาม สนามกีฬาคอนกรีตเคลือบผิว ล้อมด้วย ดินบดอัดปูหน้าด้วยคอนกรีตบล็อก (Concrete Block) มีระดับผิวหน้าสูงกว่าระดับพื้น 0.45 เมตร มีขอบคันดิน (Curb Stone) ขนาด 149x300x1,000 มิลลิเมตร กั้นระหว่างสนามกีฬาคอนกรีตเคลือบผิวและพื้นคอนกรีตบล็อก มีบันไดรอบสนาม 12 ชุด รางระบายน้ำ พร้อมฝารองน้ำและท่อระบายใต้ดินพร้อม Floor Drain

ผังบริเวณ
1:100

เอกสารแนบท้าย สัญญาข้อที่.....












A-04 014